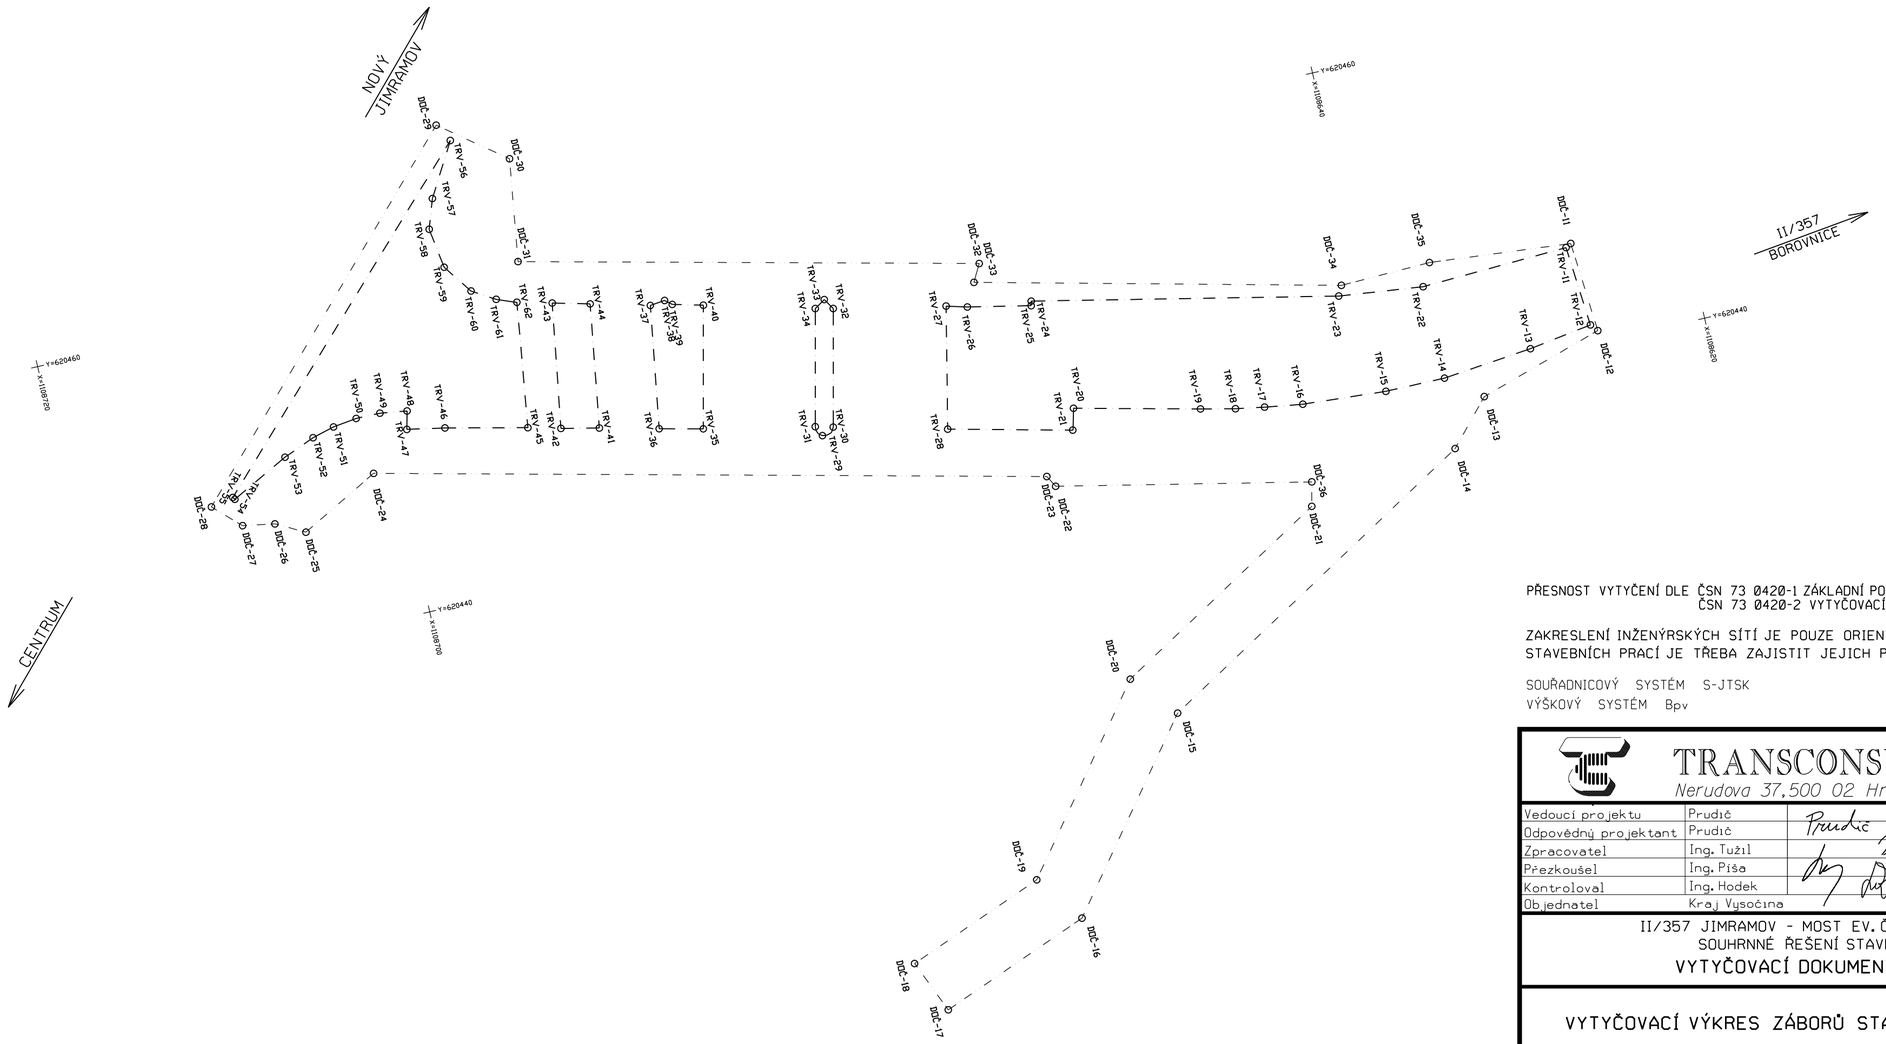

PŘESNOST VYTYČENÍ DLE ČSN 73 0420-1 ZÁKLADNÍ POŽADAVKY
ČSN 73 0420-2 VYTYČOVACÍ ODCHYLKY

ZAKRESLENÍ INŽENÝRSKÝCH SÍTÍ JE POUZE ORIENTAČNÍ PŘED ZAHÁJENÍM STAVEBNÍCH PRACÍ JE TŘEBA ZAJISTIT JEJICH PŘESNÉ VYTYČENÍ

SOUŘADNICOVÝ SYSTÉM S-JTSK
VÝŠKOVÝ SYSTÉM Bpv

č. paré

TRANSCONSULT s.r.o. Nerudova 37, 500 02 Hradec Králové			
Vedoucí projektu	Prudič		Středisko: 1
Odpovědný projektant	Prudič		Vedoucí: Ing. Piša
Zpracovatel	Ing. Tužil		Zak.č. 15121000 2
Přezkoušel	Ing. Piša		Arch.č. 06215 Formát: 3 A4
Kontroloval	Ing. Hodek		Datum: 11/2015
Objednatel	Kraj Vysočina		Účel: DSP+PDPS

II/357 JIMRAMOV - MOST EV.Č. 357-019 SOUHRNNÉ ŘEŠENÍ STAVBY VYTYČOVACÍ DOKUMENTACE	část dok. B.4
VYTYČOVACÍ VÝKRES ZÁBORŮ STAVBY	měřítko 1:250
	č.výkresu 3