




DETAIL A

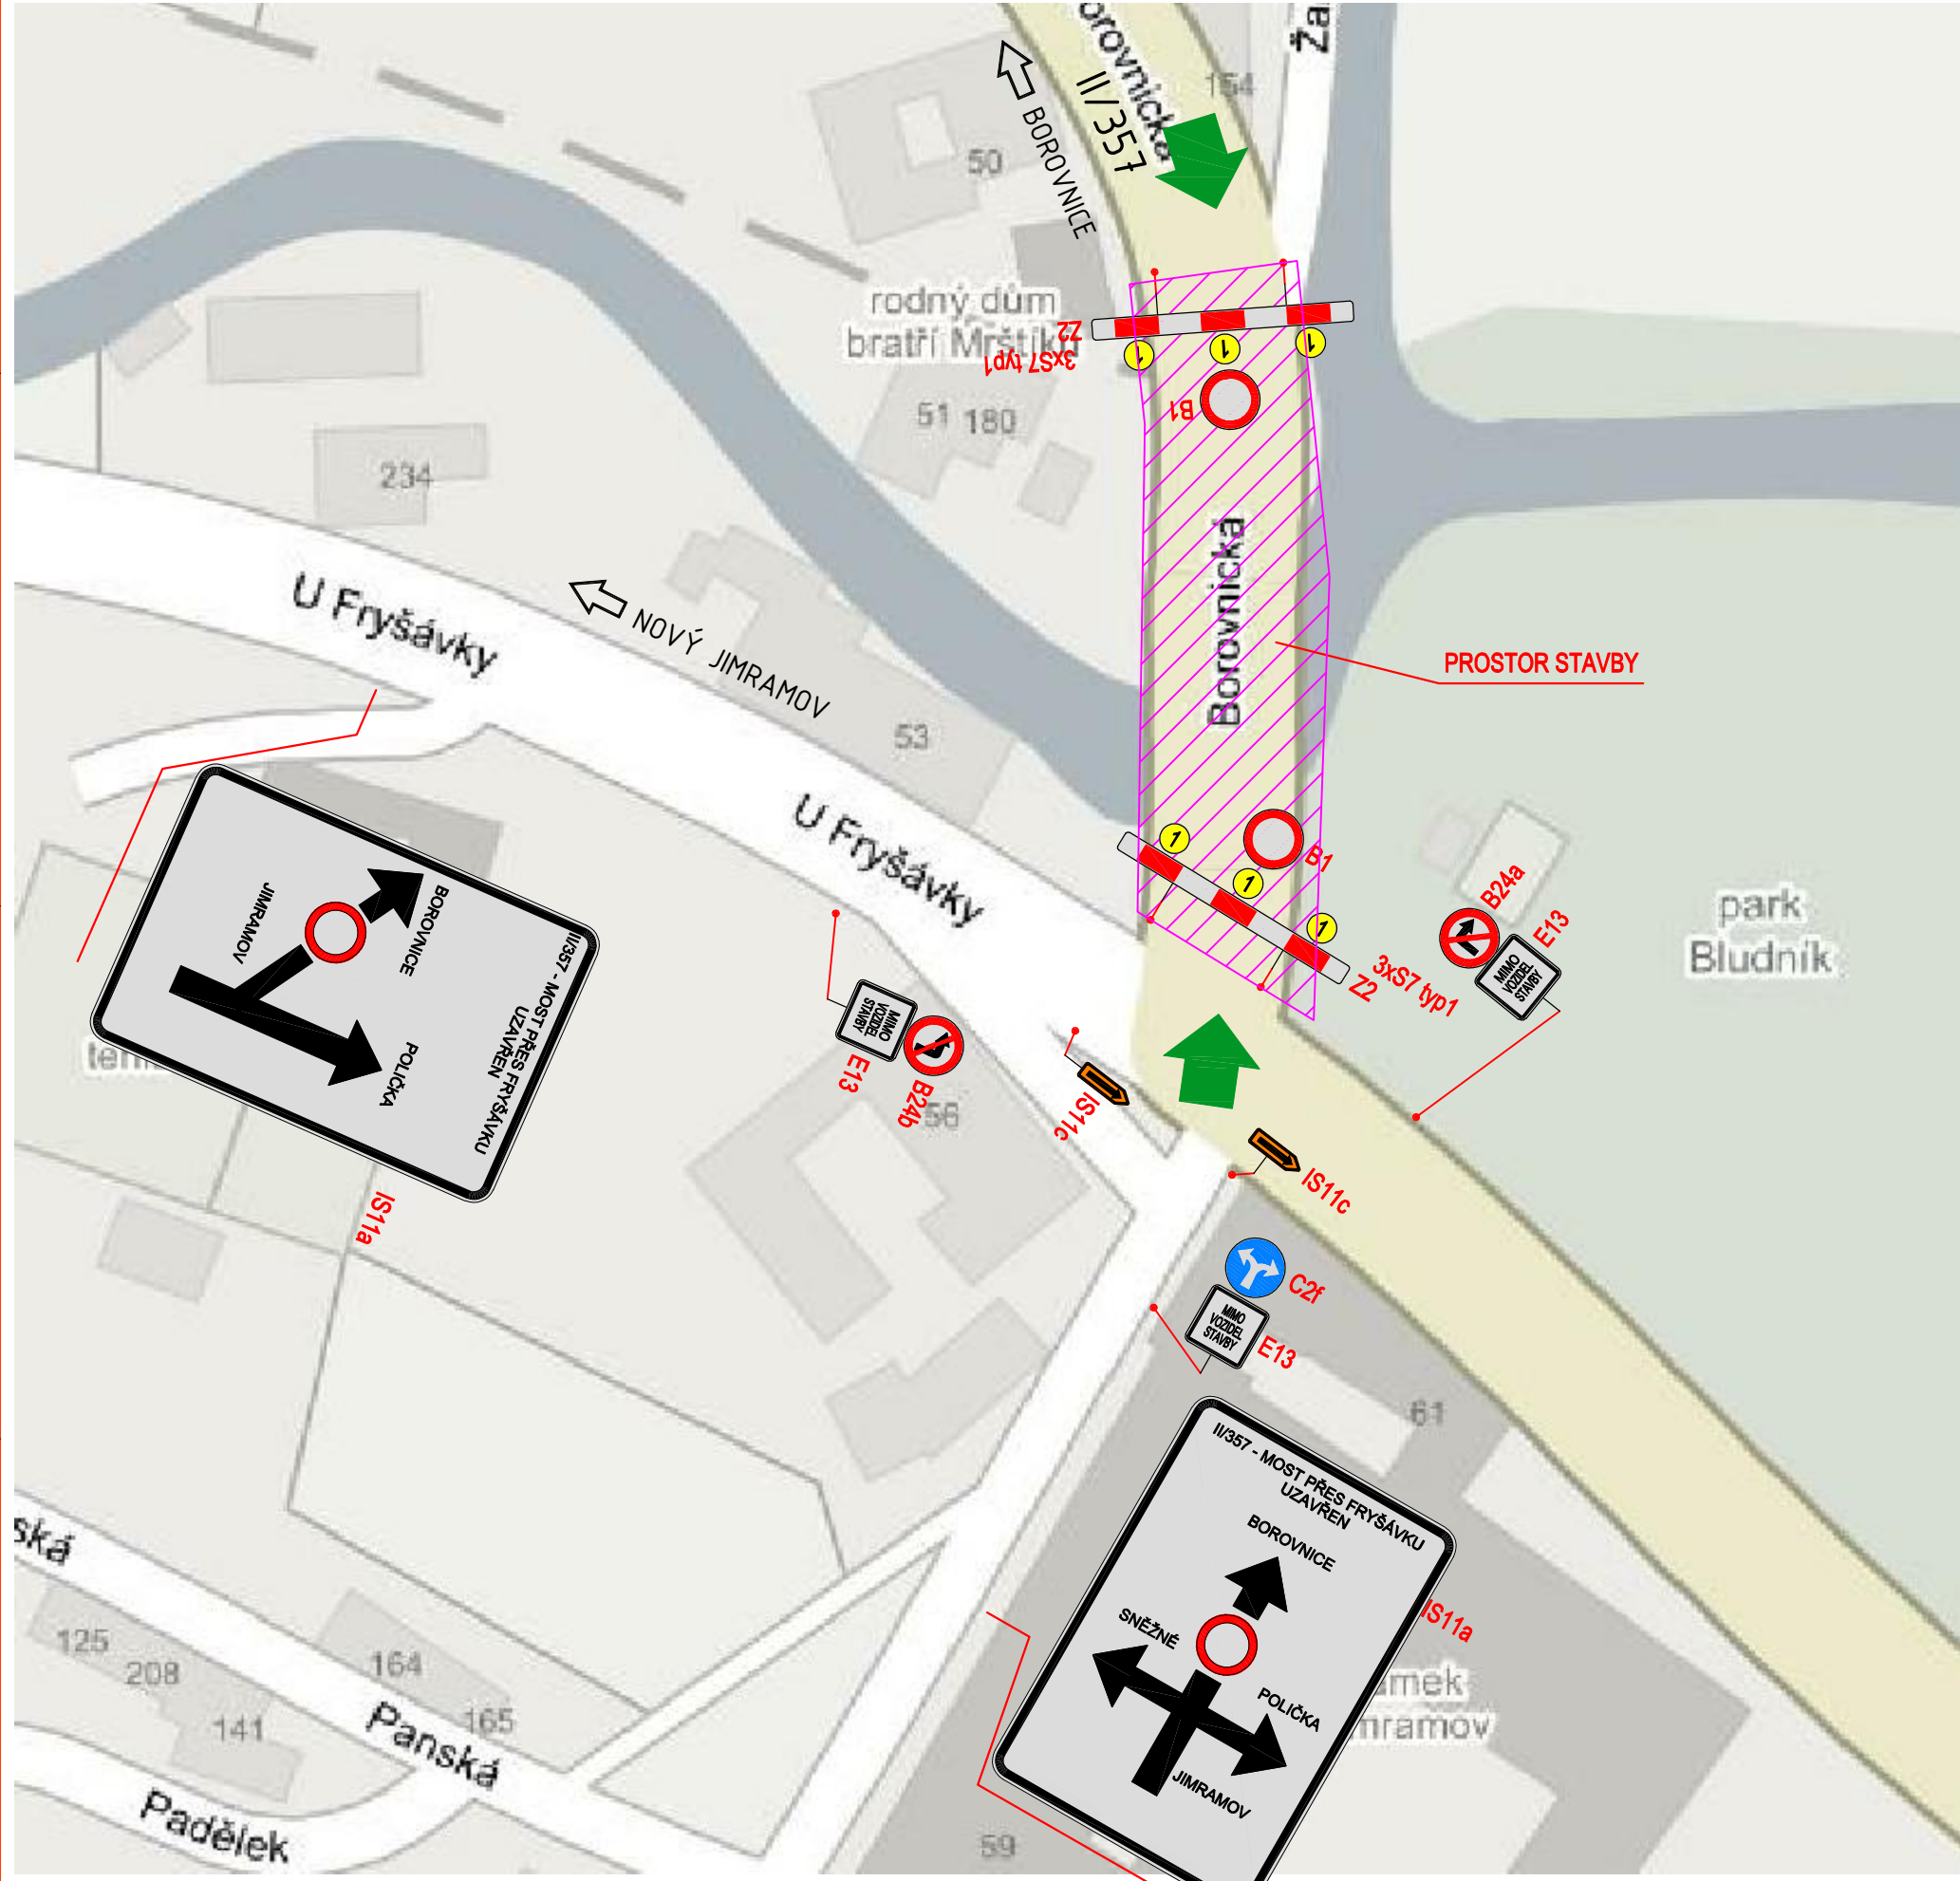


DETAIL E

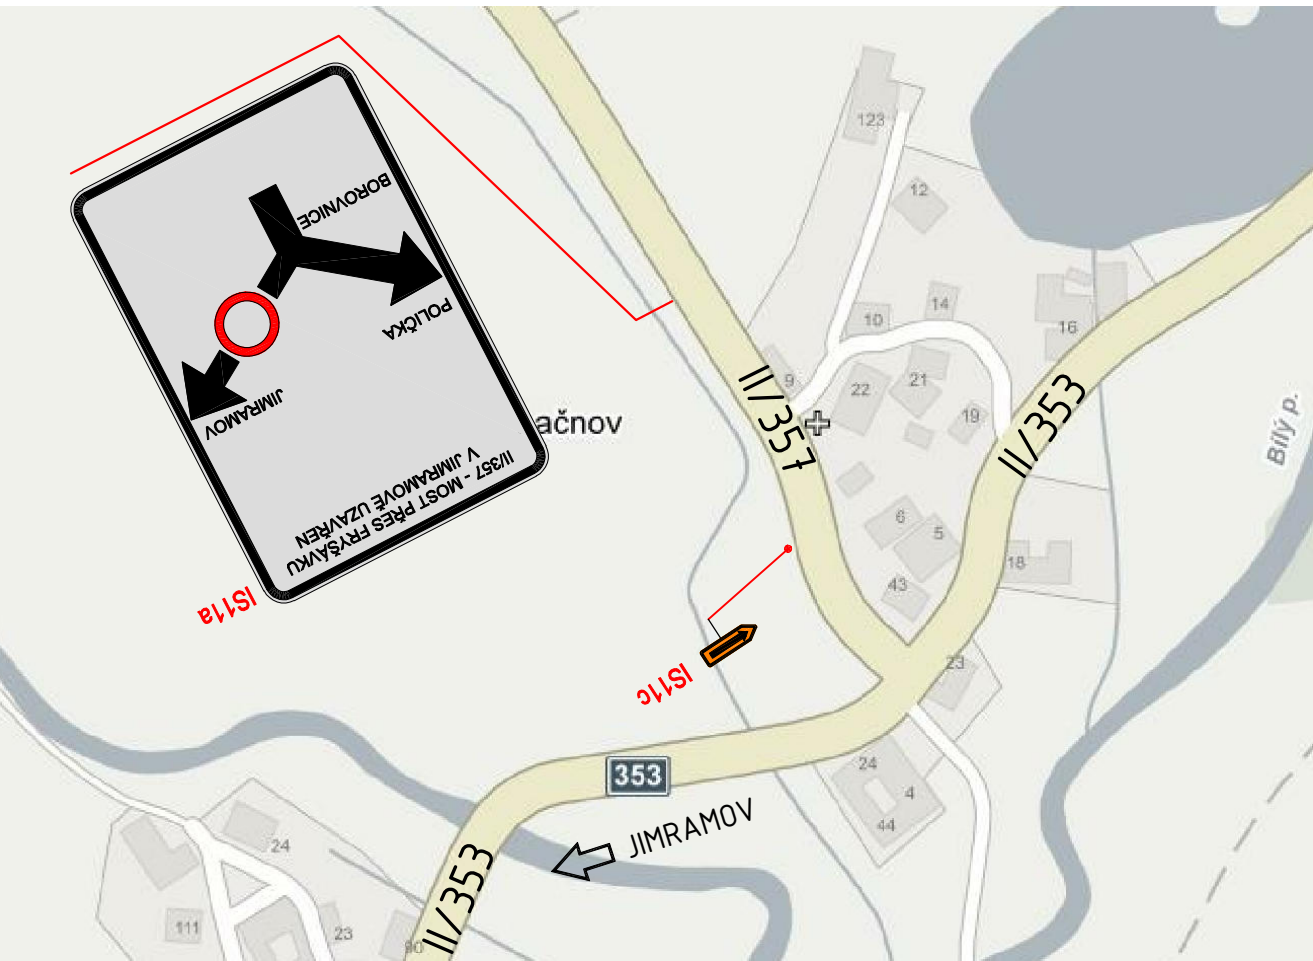


DETAIL D

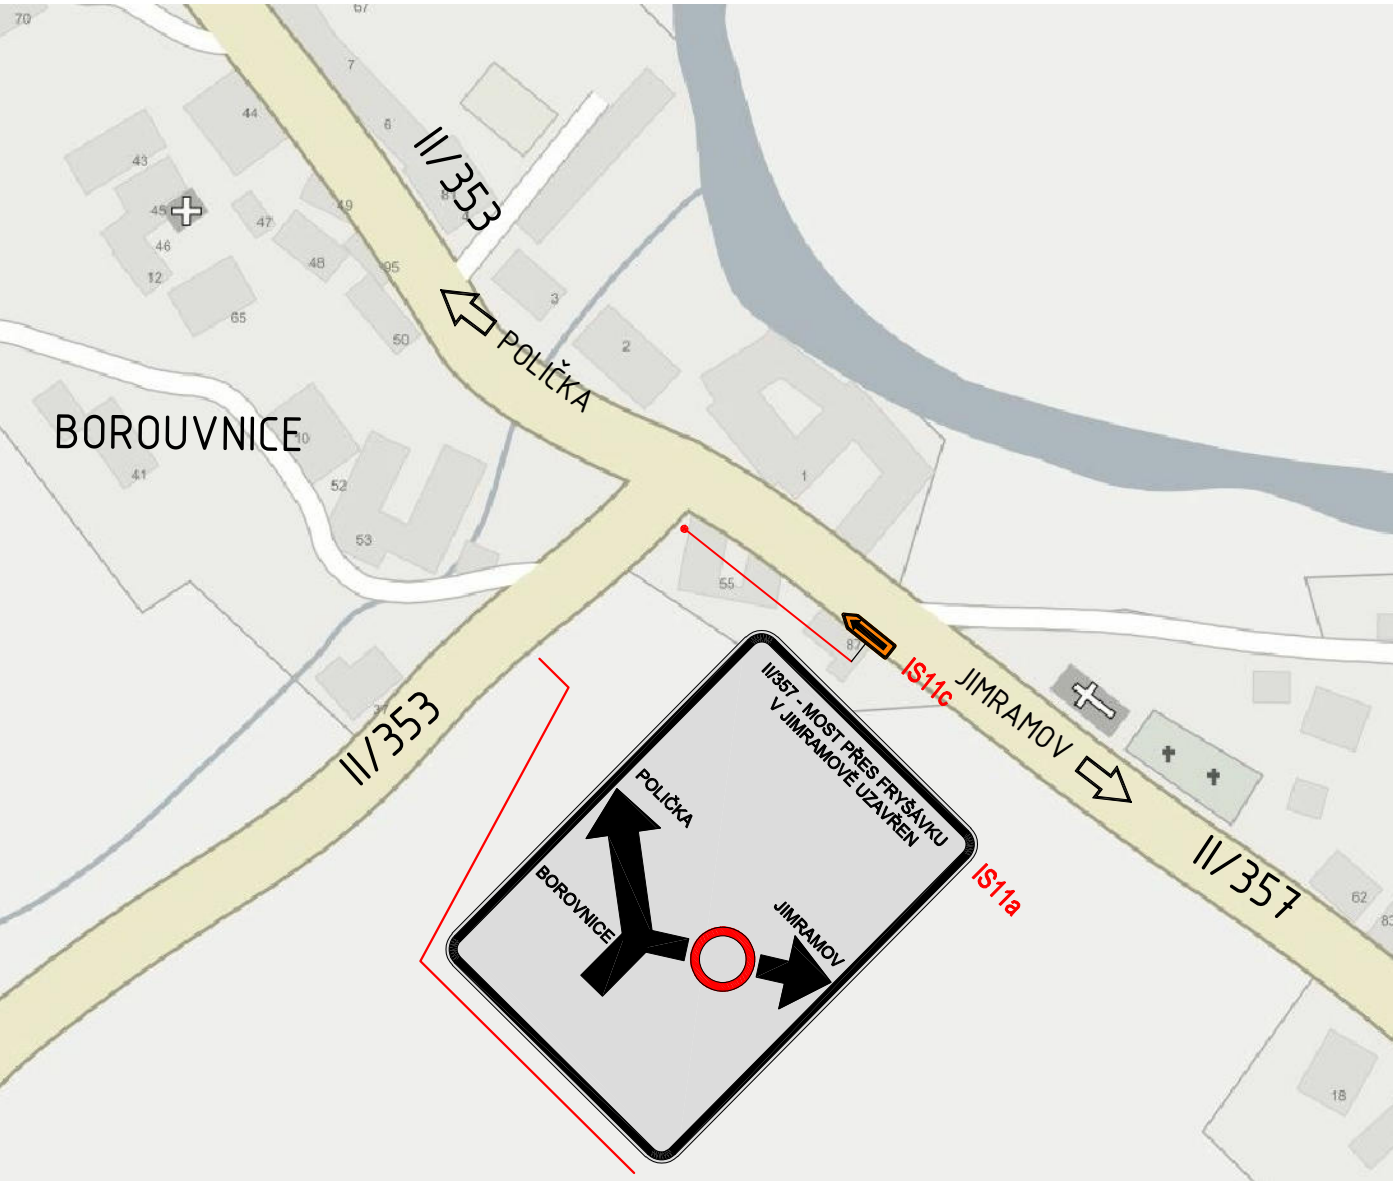

DETAIL C

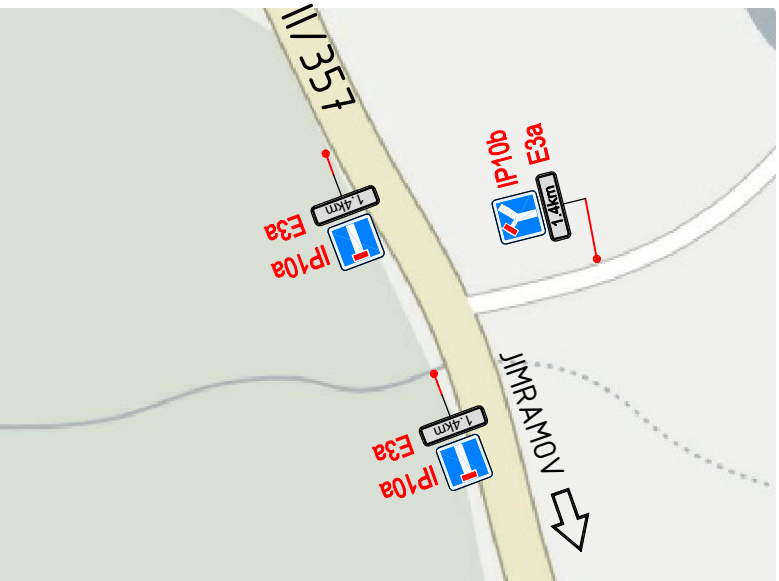


DETAIL B

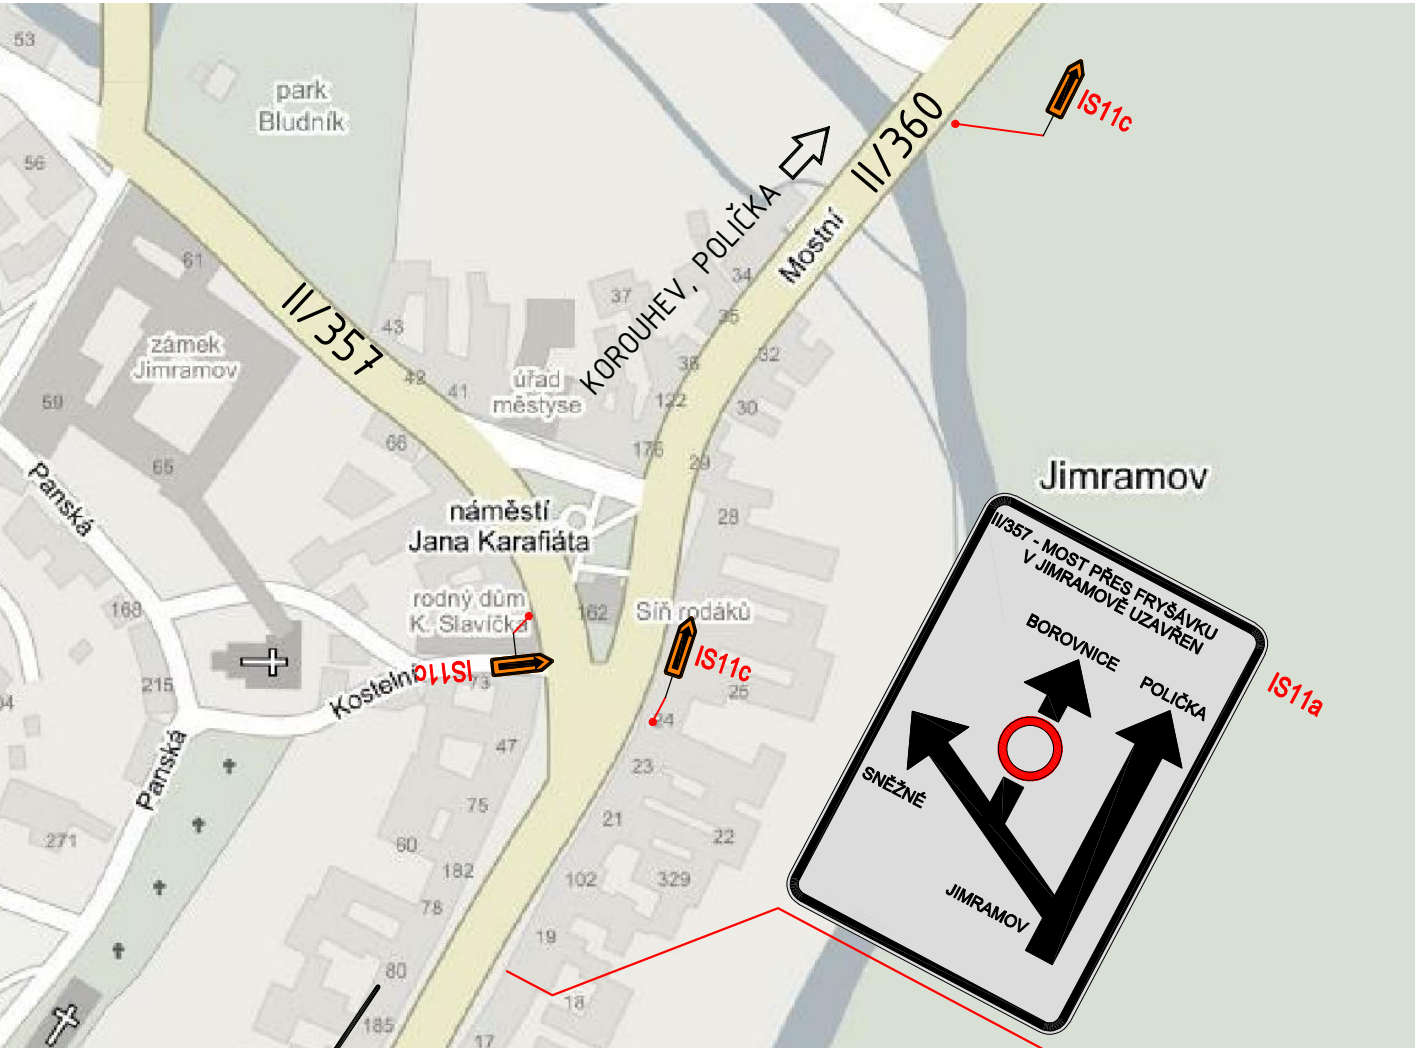


DETAIL F




DETAIL G

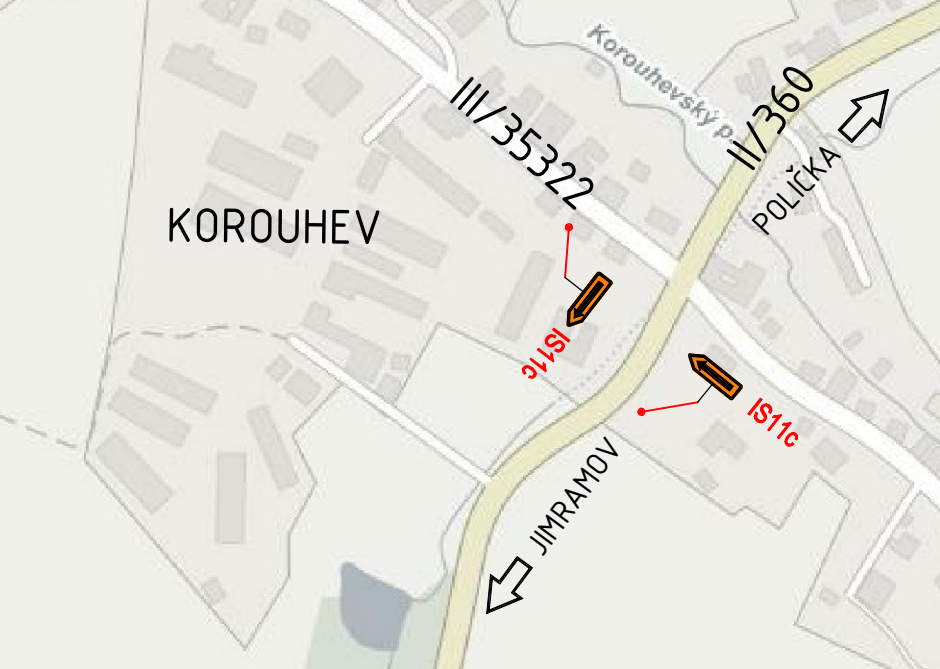

DETAIL H

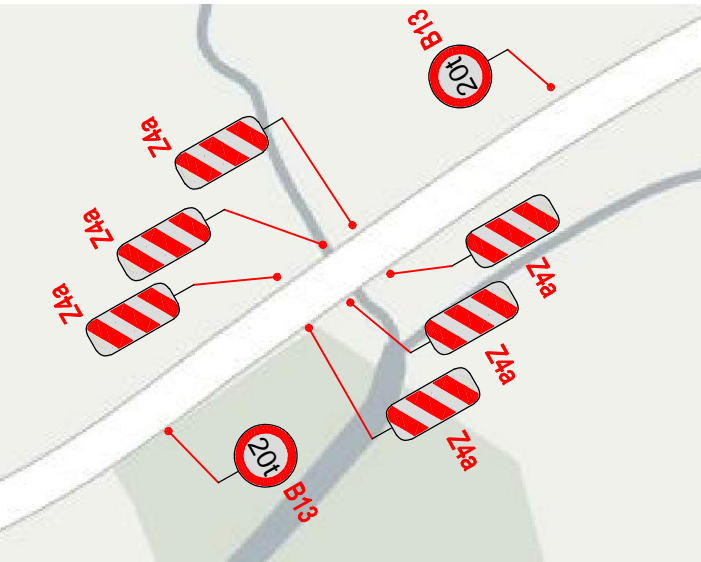

PROVIZORNÍ PŘEVEDENÍ CHODCŮ

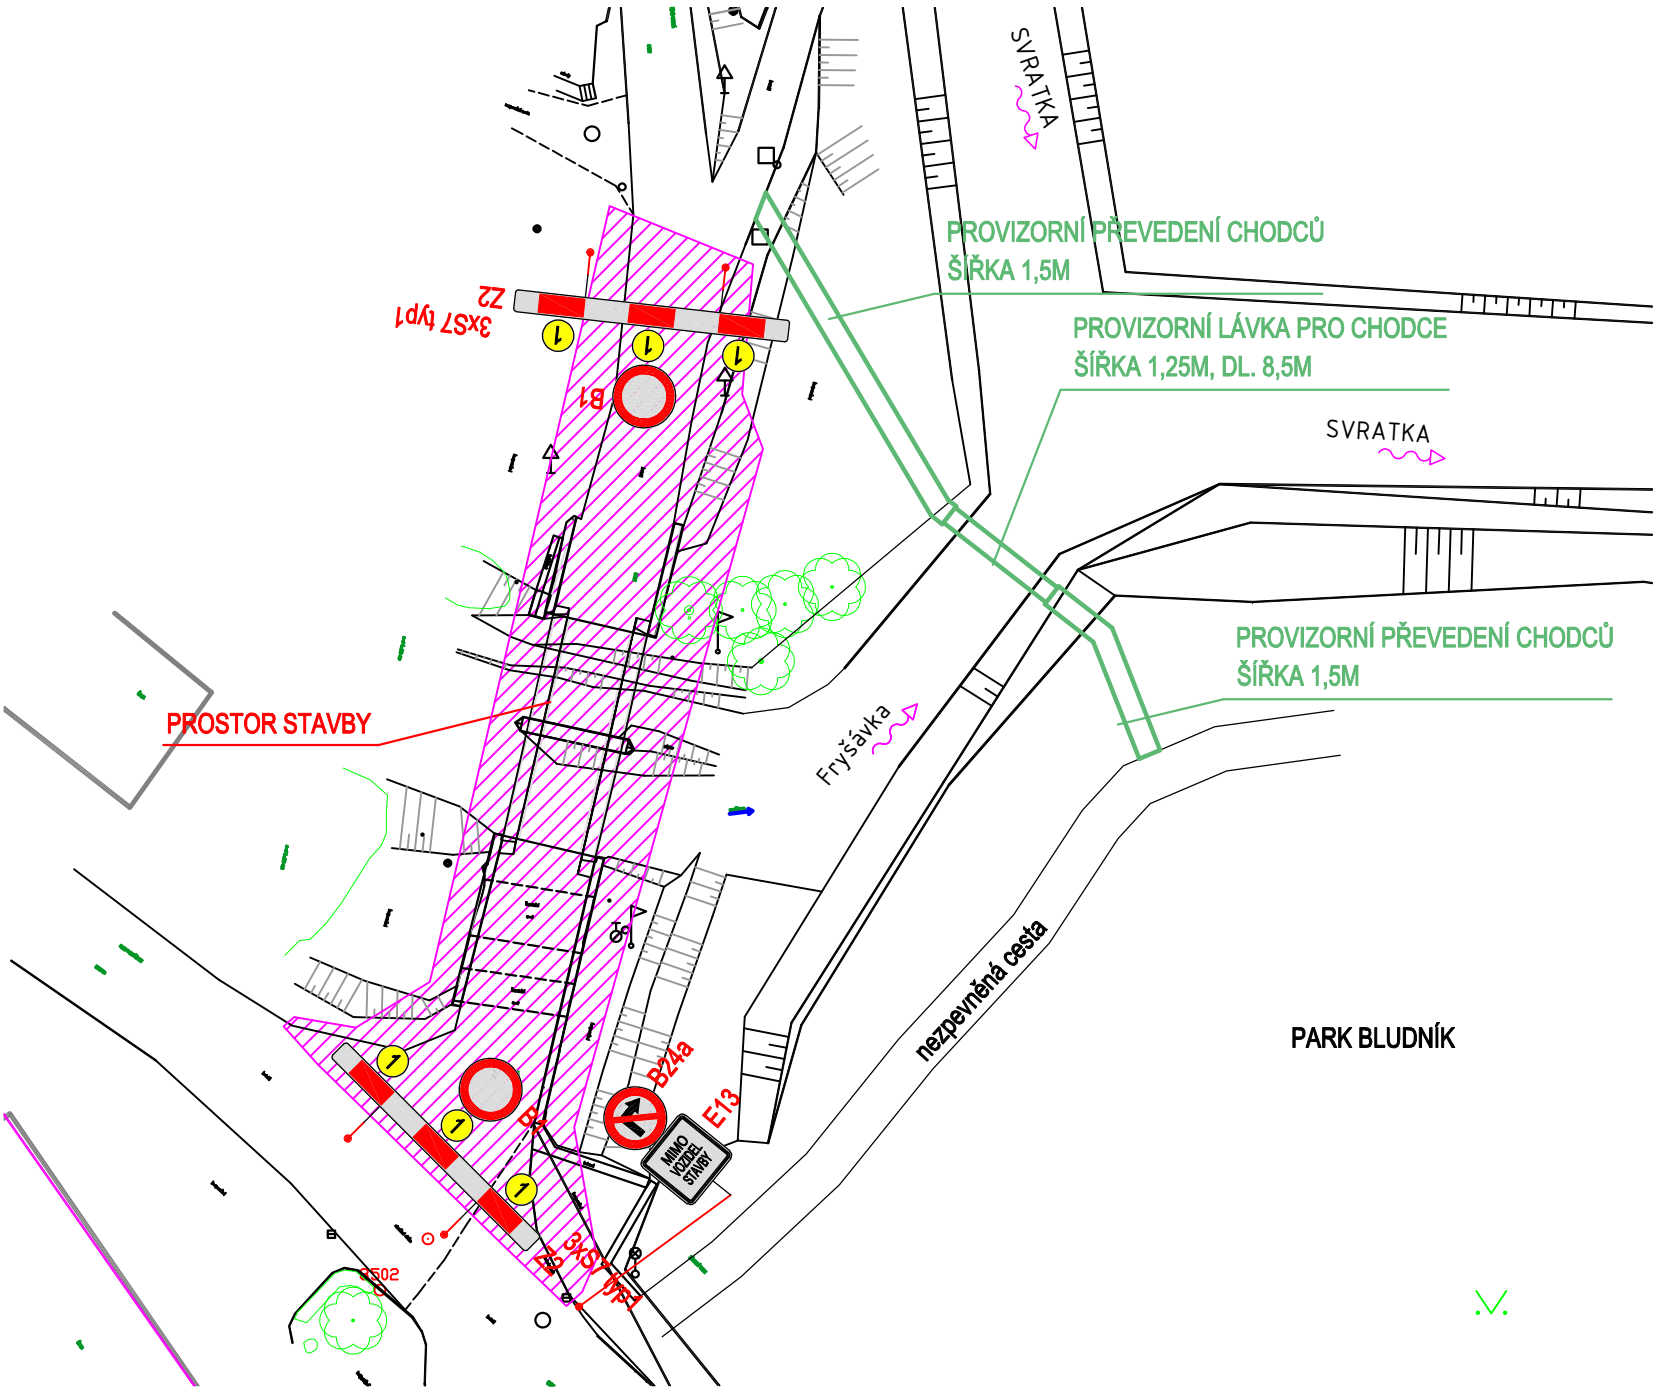

SOUŘADICOVÝ SYSTÉM S-JTSK
VÝŠKOVÝ SYSTÉM Bpv

TRANSCONSULT s.r.o. Nerudova 37, 500 02 Hradec Králové			
Vedoucí projektu	Prudič	Prudič	Středisko: 1
Odpovědný projektant	Prudič	Prudič	Vedoucí: Ing. Piša
Zpracovatel	Ing. Hodek	Ing. Hodek	Zak. číslo: 1511210002
Přezkoušel	Ing. Tužil	Ing. Tužil	Arch. č.: 06215
Kontroloval	Ing. Tužil	Ing. Tužil	Datum: 11/2015
Objednatel:	Kraj Vysočina	Úřel:	DSP+PDPS
II/357 JIMRAMOV - MOST EV.Č. 357-020 STAVEBNÍ ČÁST SO 110 DOPRAVNÍ OPATŘENÍ			Část dok. C.4
SITUACE DOPRAVNÍHO OPATŘENÍ A OBJÍZDNÉ TRASY			Měřítko Č. výkresu 2