



PŘEHLEDNÁ SITUACE OBLASTI STAVBY M 1:1000

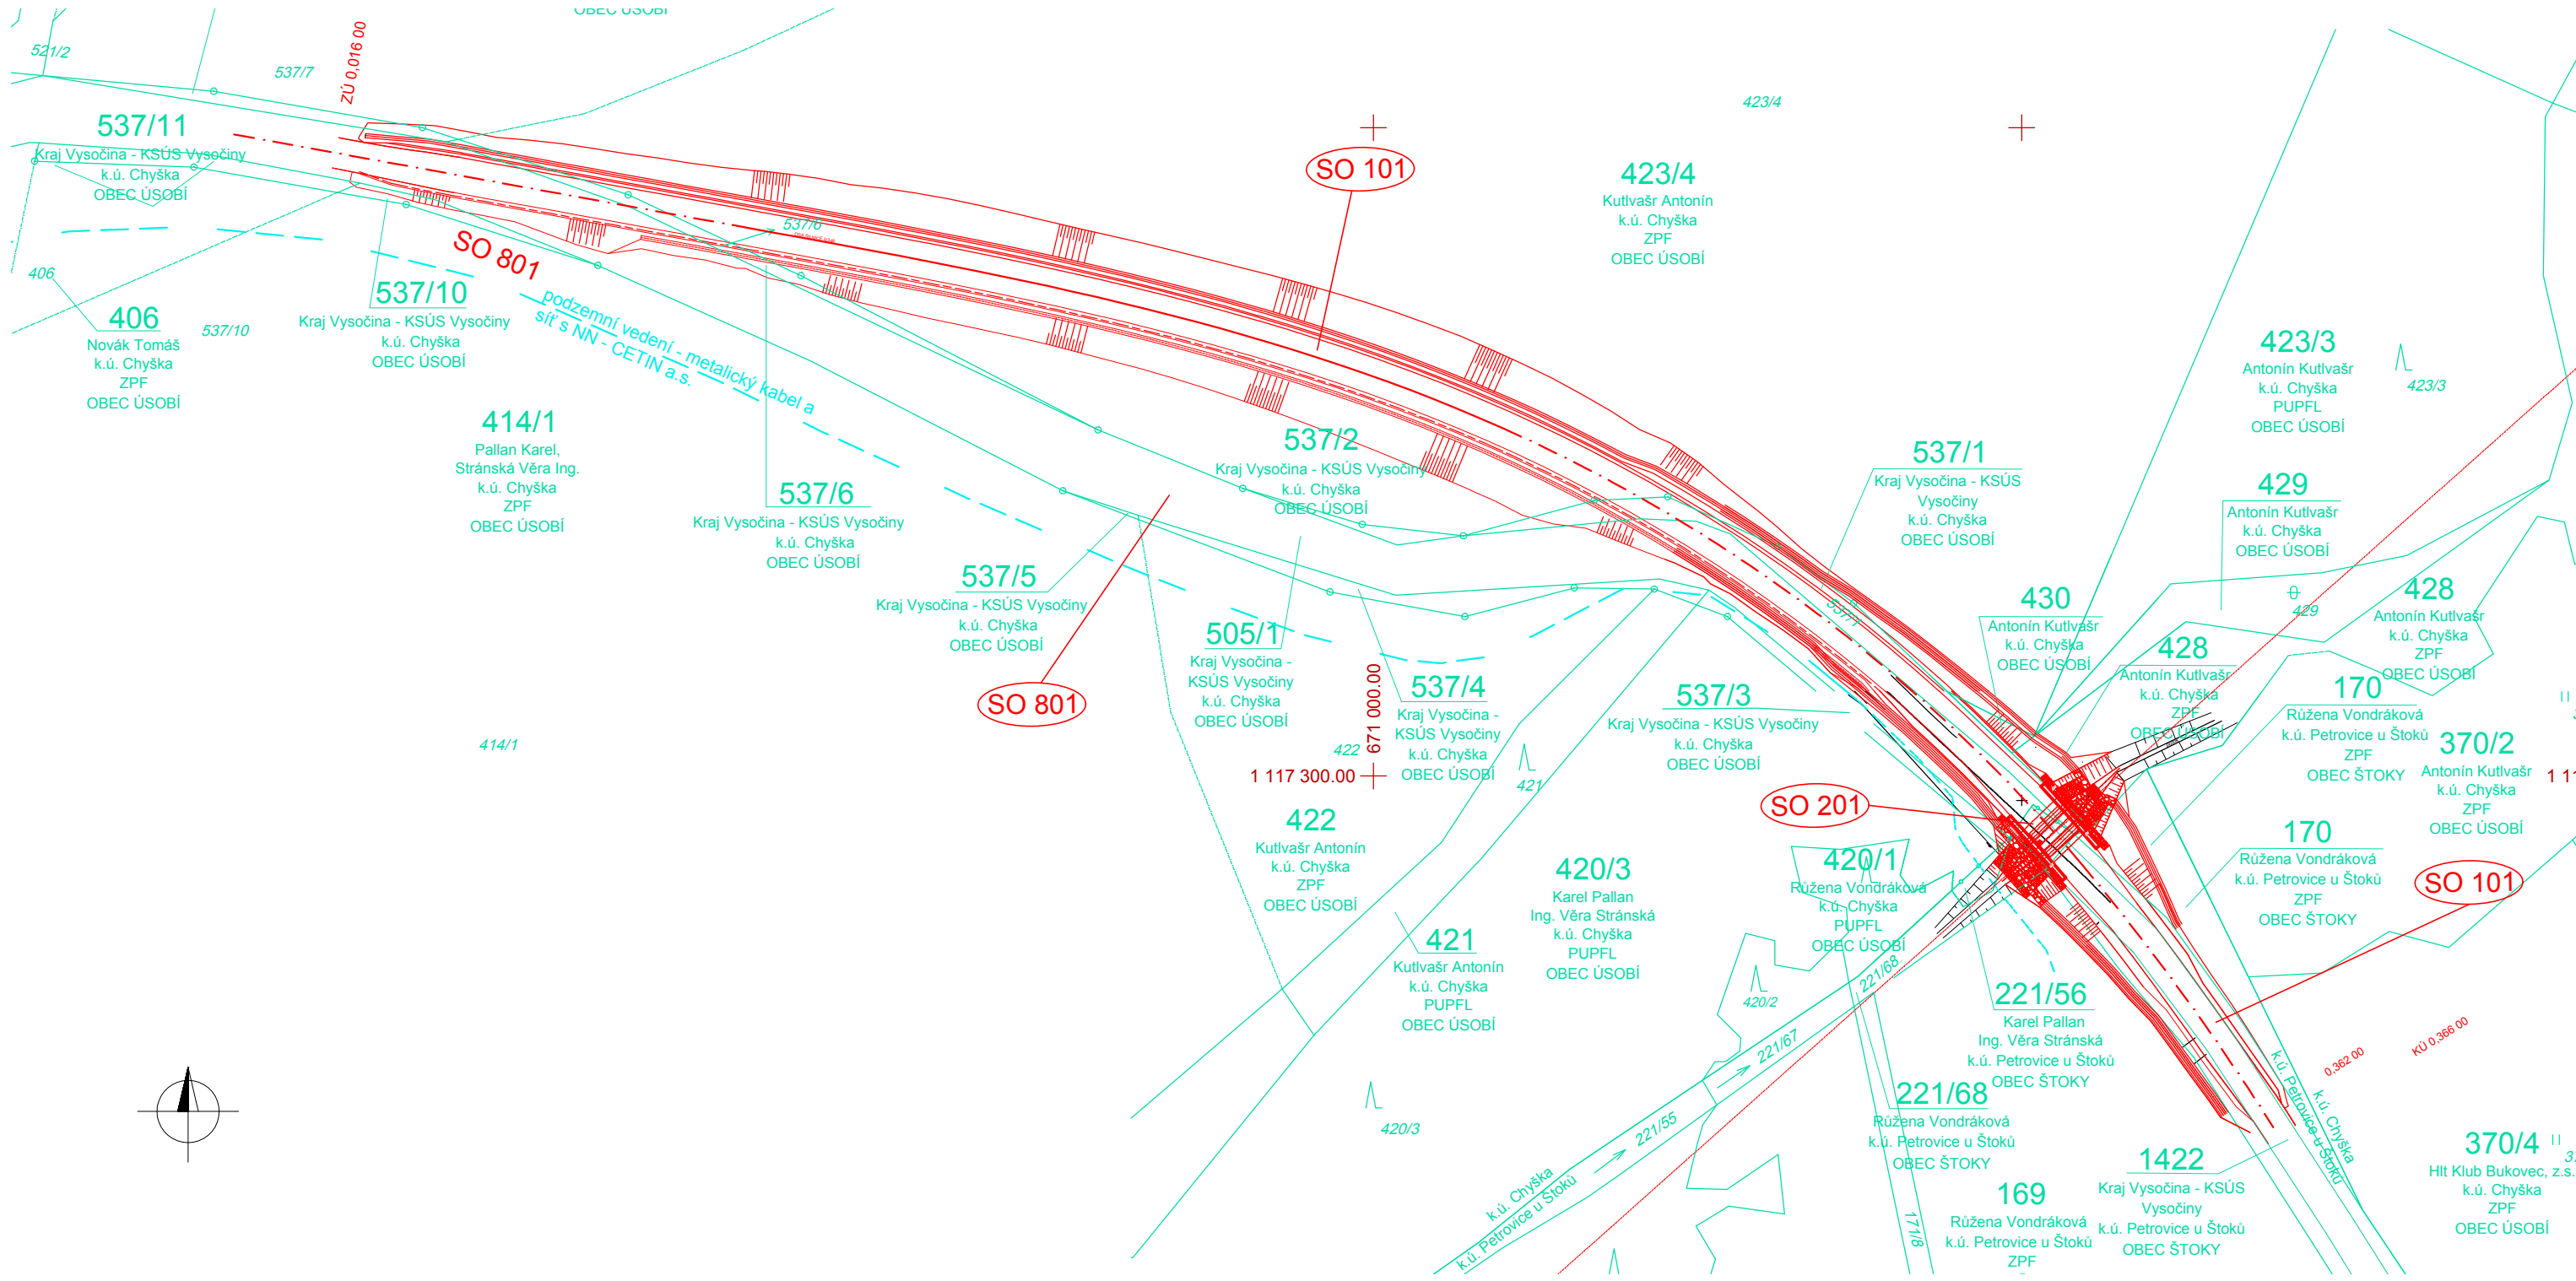

LEGENDA INŽENÝRSKÝCH SÍTÍ

— Telefonica O2
Souřadnicový systém: S - JTSK
Výškový systém: Bpv

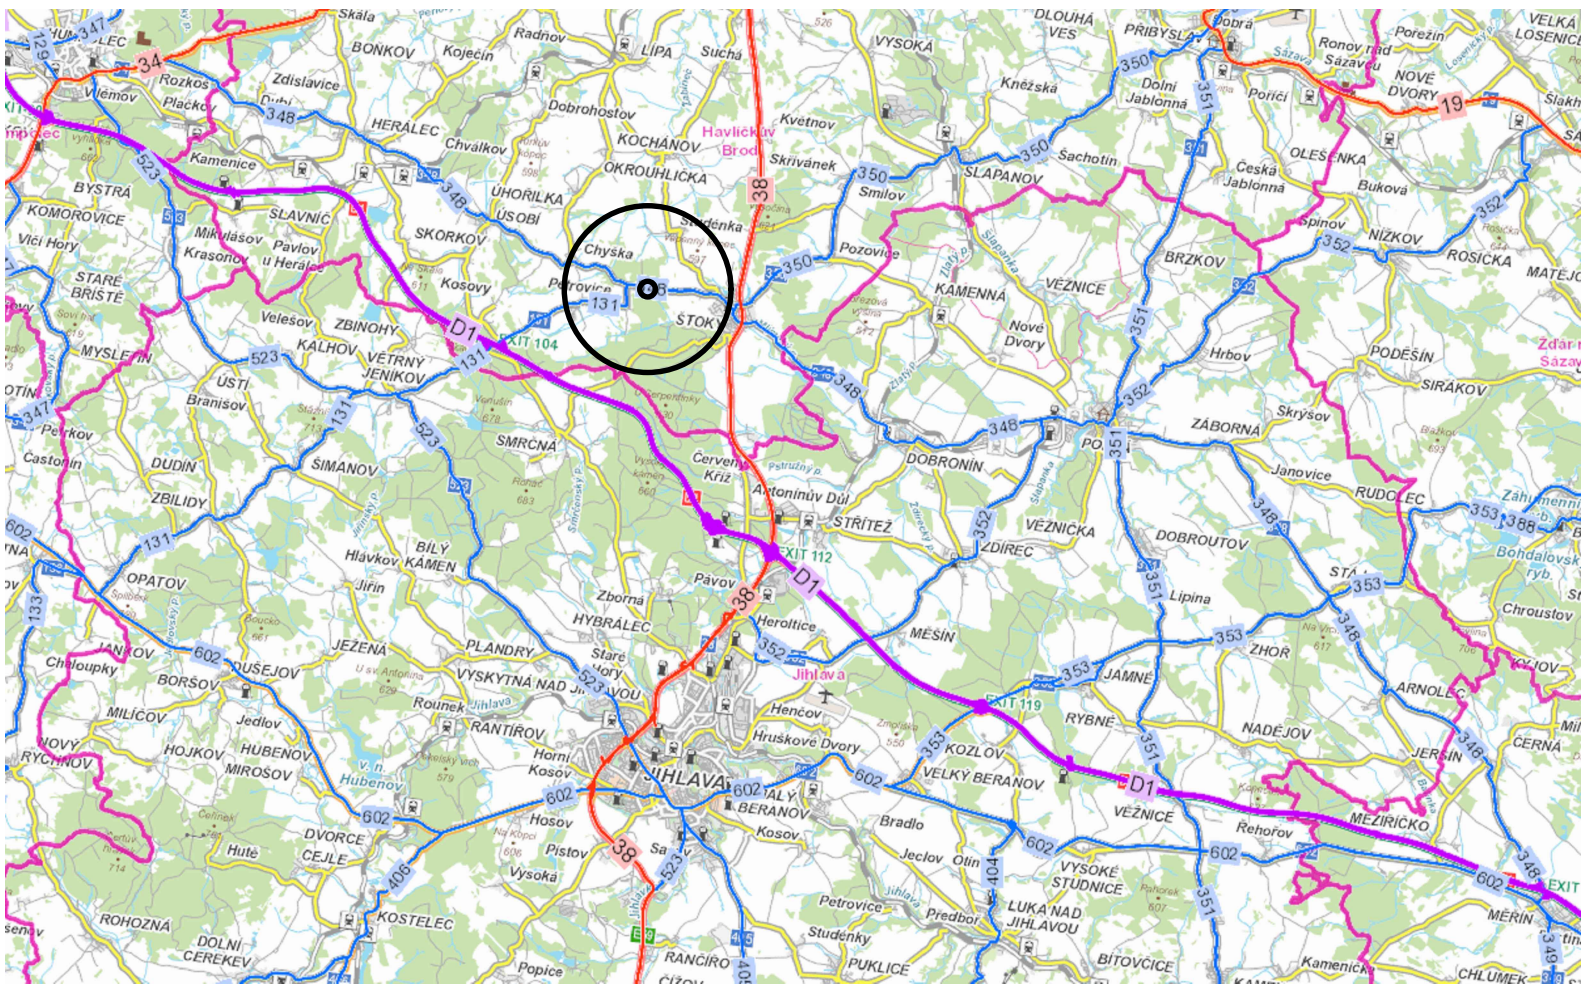

IDENTIFIKAČNÍ ÚDAJE STAVBY:
Kraj: VYSOČINA
Okres: HAVLÍČKŮV BROD
Katastrální území: Chyška (655 627)



STAVBA: II/348 Chyška - most ev.č. 348-006				
OBJEDNATEL:		Kraj Vysočina Žižkova 57 587 33 Jihlava		
dipont		DIPONT s.r.o., projektová a inženýrská činnost Klíšská 1432/18, 400 01 Ústí nad Labem, CZ E: dipont@dipont.cz T: 00420 475 201 724	Zakázka: D16001	Datum: 01/2017
ODP. PROJEKTANT SO	VYPRACOVAL	TECHNICKÁ KONTROLA	Účel PD:	PDPS
ING. MARTIN PLŠEK	ING. JIŘINA MARŠALOVÁ	ING. PETR NOVÁK	Měřítka:	1:1000
			Formát:	4xA4
OBJEKT:			Část:	Paré:
SO 201 - MOST EV. Č. 348-006			A.1	
PŘÍLOHA:			Příloha:	
PŘEHLEDNÁ SITUACE STAVBY				