



PŘÍČNÝ ŘEZ M 1:50

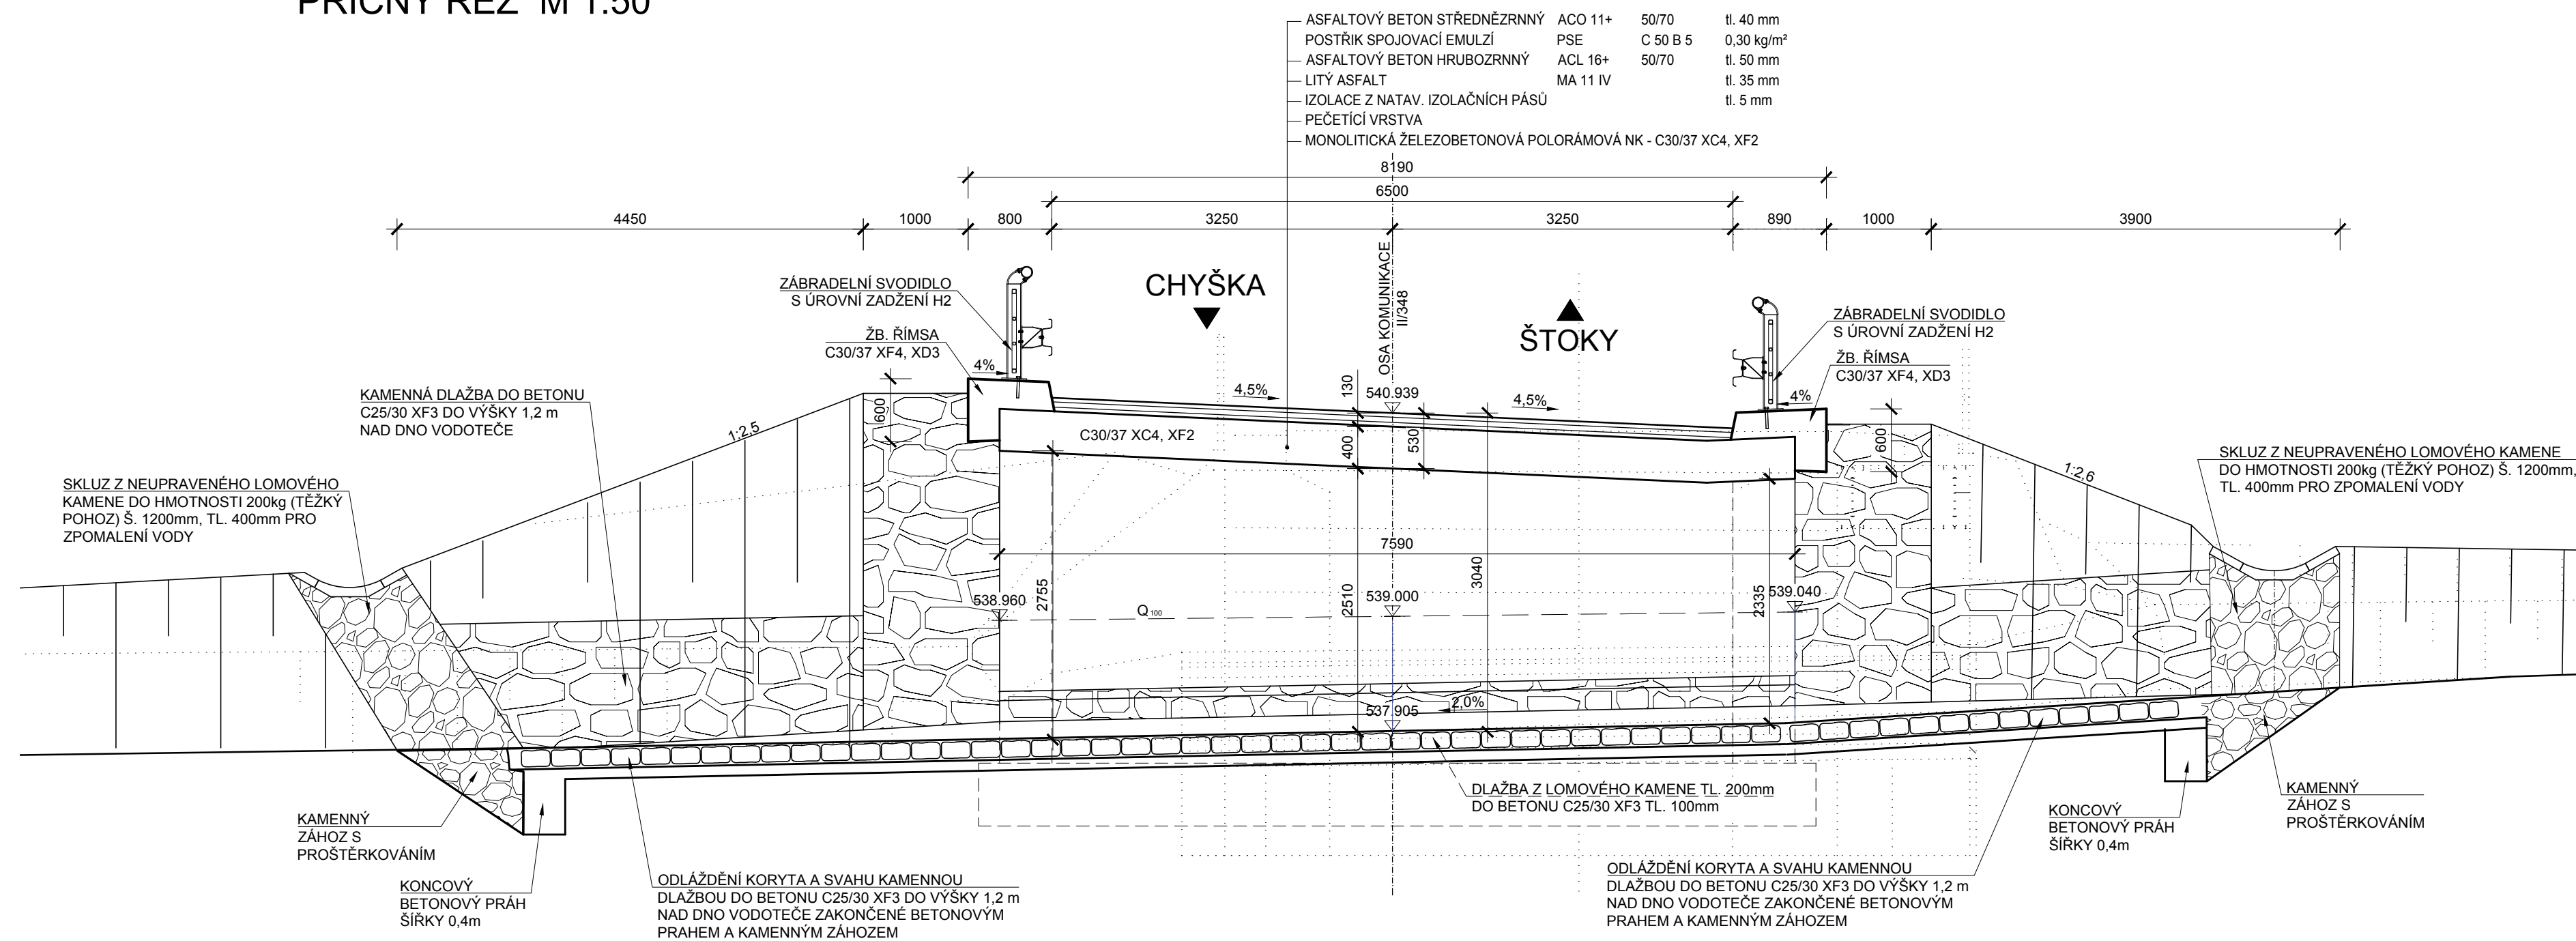

Souřadnicový systém: S - JTSK





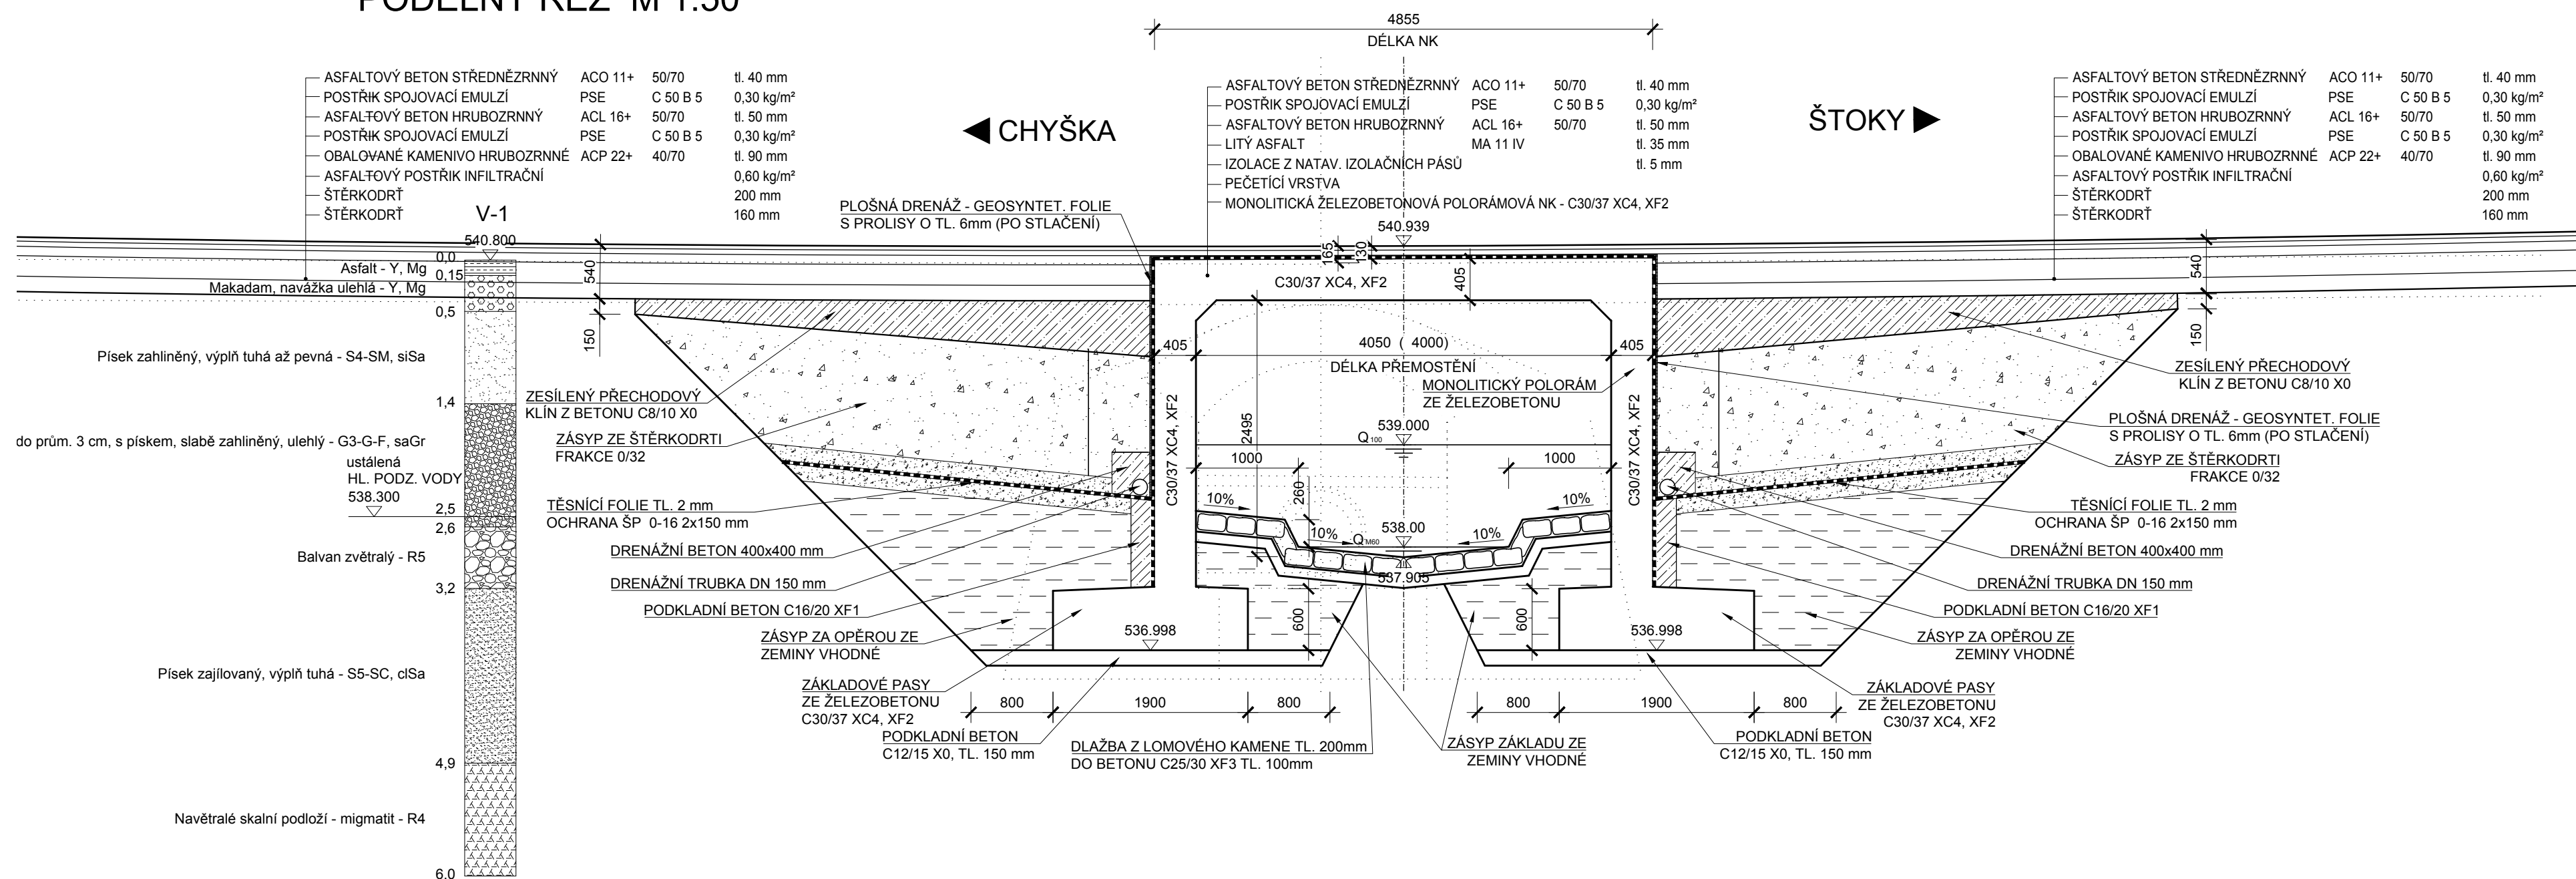Výškový systém: Bpv

PODÉLNÝ ŘEZ M 1:50



STAVBA: II/348 Chyška - most ev.č. 348-006

OBJEDNATEL:	 <div> <p>Kraj Vysočina</p> <p>Žižkova 57</p> <p>587 33 Jihlava</p> </div>
-------------	---

 <b>dipont</b> DIPONT s.r.o. projektová a inženýrská činnost Klášská 1432/18, 400 01 Ústí nad Labem, CZ E: dipont@dipont.cz T: 00420 475 201 724			Zakázka: D16001	Datum: 01/2017
ODP. PROJEKTANT SO ING. MARTIN PLŠEK 	VYPRACOVAL ING. JIŘINA MARŠALOVÁ 	TECHNICKÁ KONTROLA ING. PETR NOVÁK 	Účel PD: Měřitko: Formát:	PDPS 1 : 50 8xA4
OBJEKT:  SO 201 - MOST EV. Č. 348-006			Část: B.3	Paré:
PŘÍLOHA: DISPOZICE NOVÉHO STAVU - ŘEZY			Příloha: 4	