VZOROVÝ ŘEZ TŮNĚMI
cílový stav
1:100

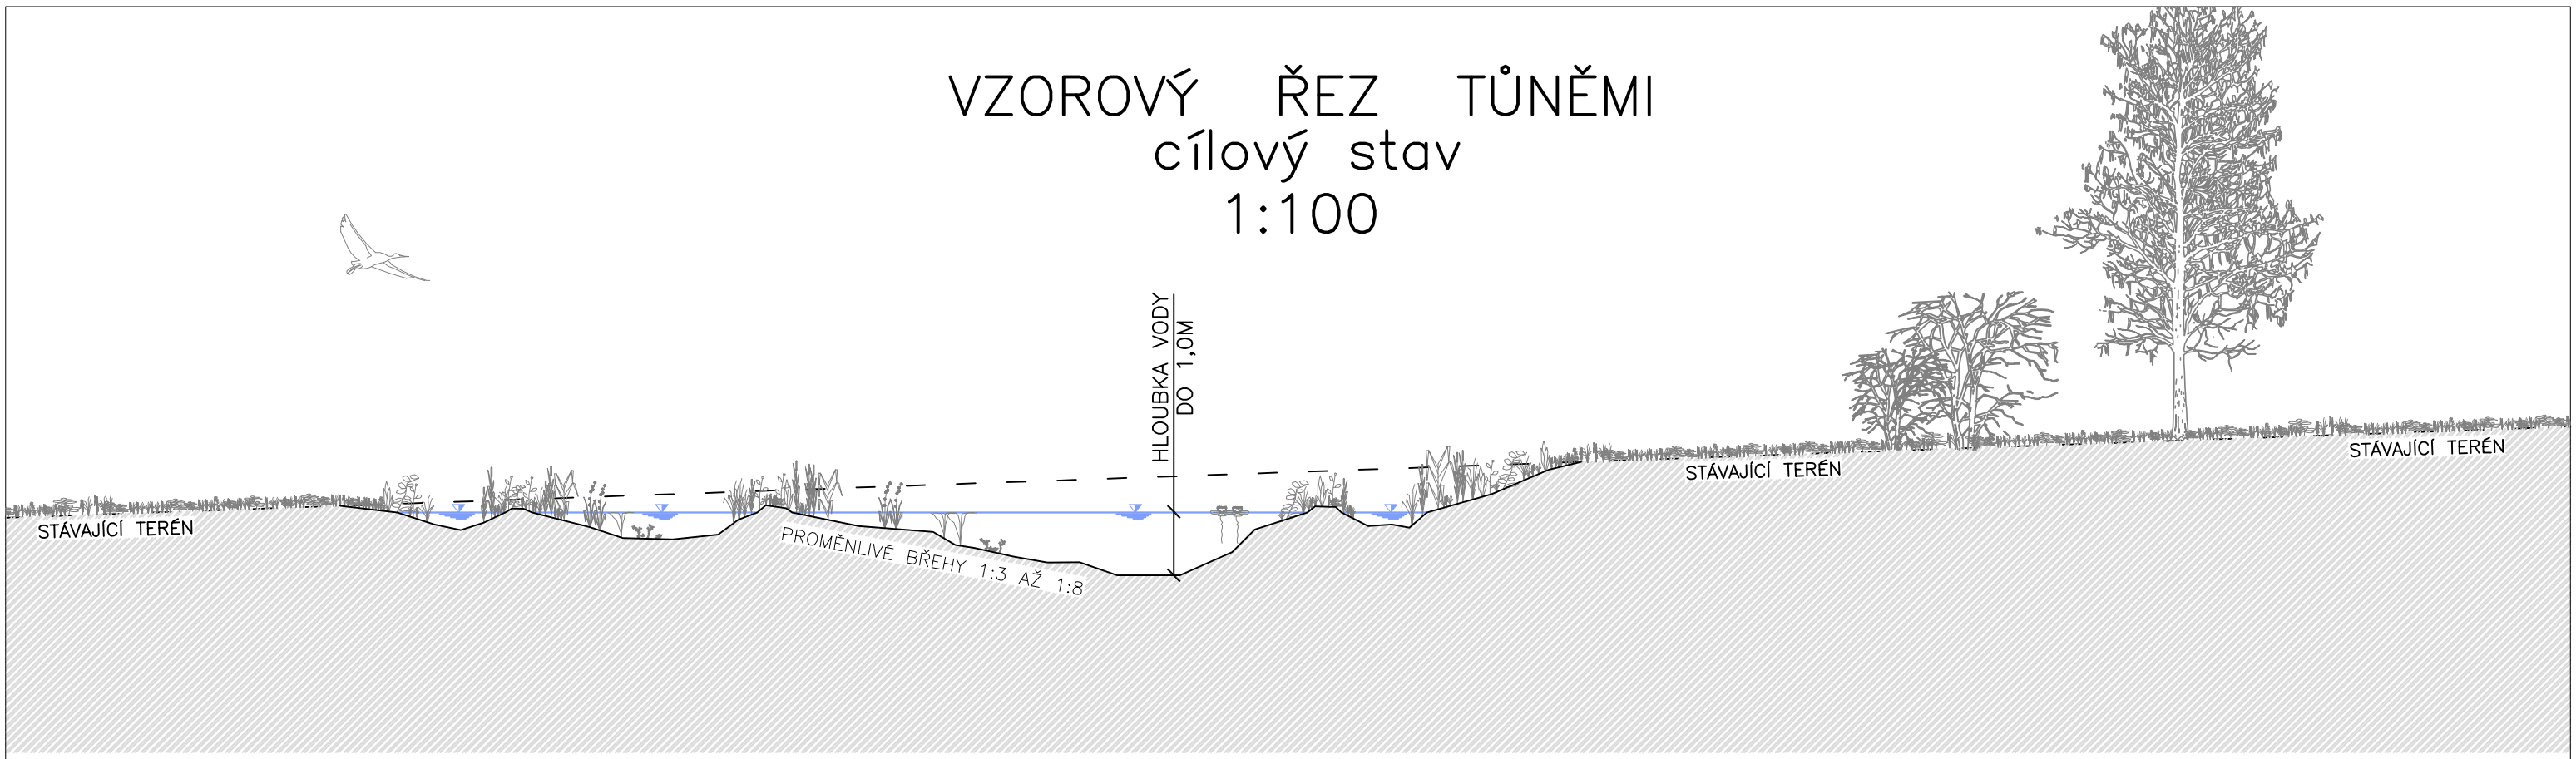

PŮDORYS
1:100

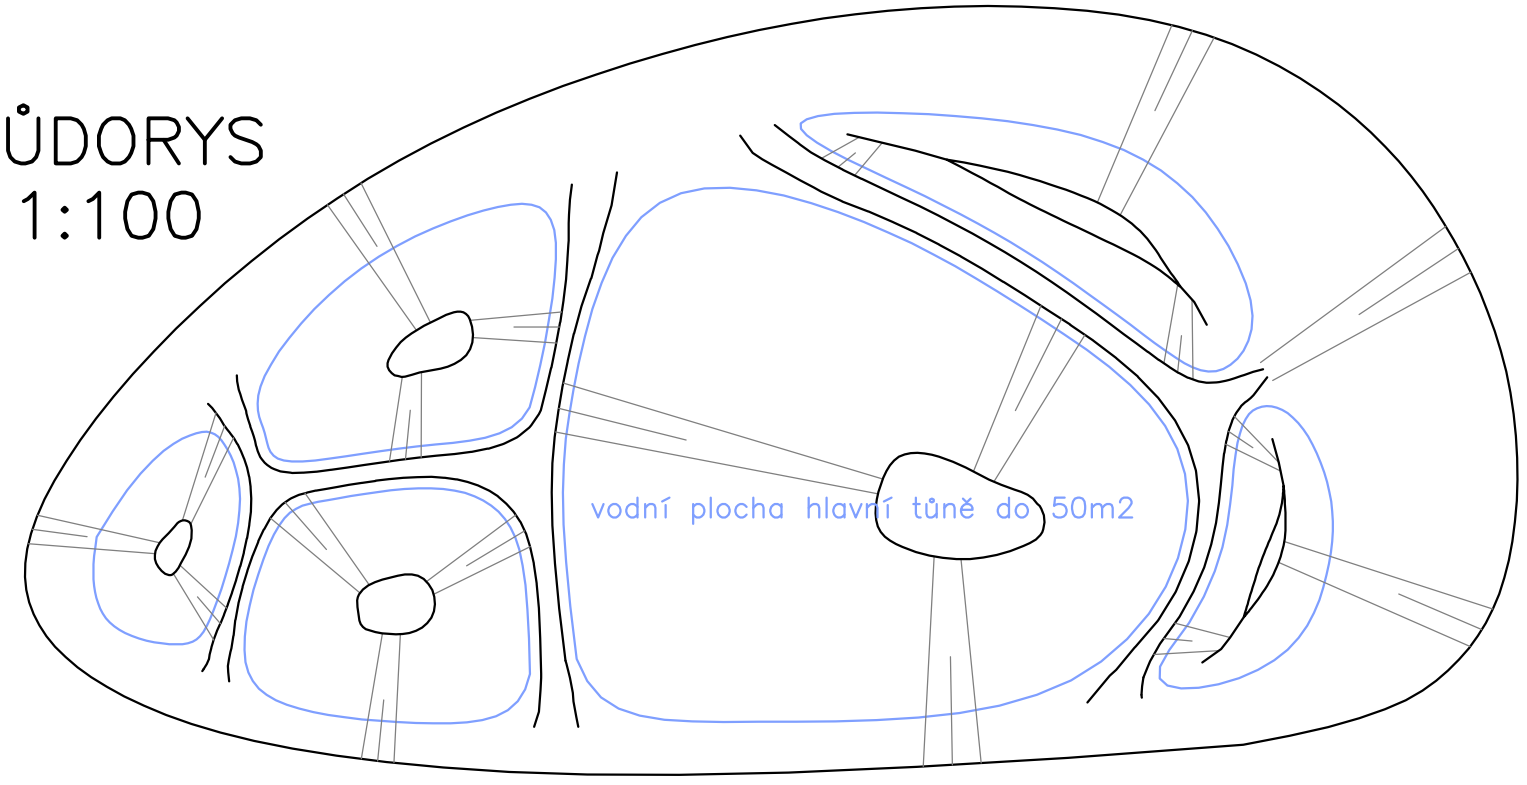

VYPRACOVAL: ING. T. DVOŘÁK	KONTROLOVAL:	ZODPOVĚDNÝ PROJEKTANT: ING. ZDENĚK HEJTMAN	WETLAND S.R.O. LOVĚTÍNSKÁ 612/48, BATELOV 588 51 IČO: 277 25 839 DIČ: CZ27725839
KRAJ: Vysočina	OKRES: Jihlava	KATASTRÁLNÍ ÚZEMÍ: ŠIMANOV/BRANIŠOV	
INVESTOR: KRAJ VYSOČINA Žižkova 57, Jihlava 587 33			DATUM: 04/2012
			ČÍS. ZAKÁZKY:
AKCE: BIODIVERZITA II – PP HAJNICE			FORMÁT: A3
			MĚŘÍTKO: 1:100
OBSAH: VZOROVÝ ŘEZ TŮNĚMI – CÍLOVÝ STAV			PŘÍLOHA Č.: D.11. / PARÉ: