


BIODIVERZITA – PP HAJNICE ZÁKRES DO MAPY 1 : 10 000

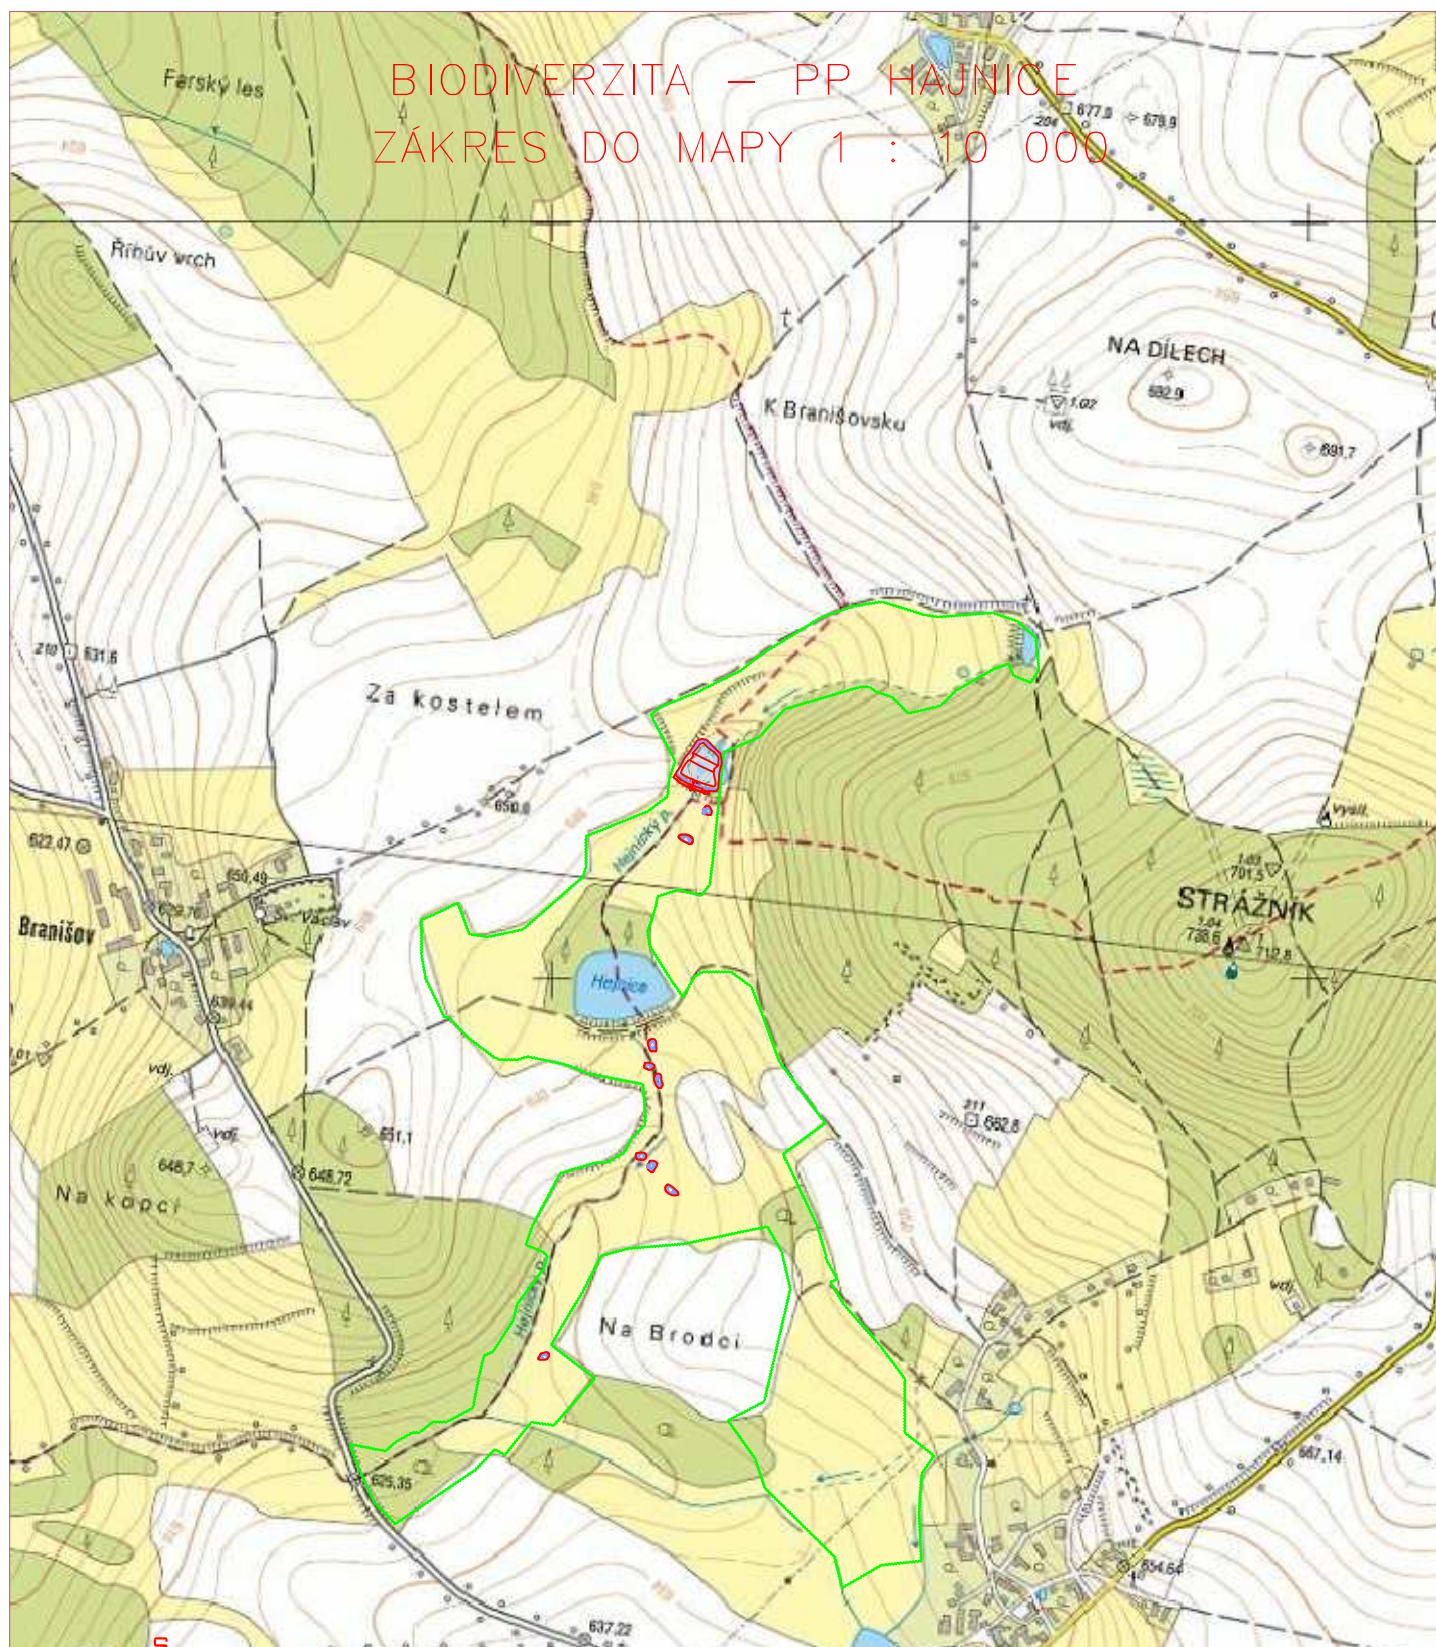

LEGENDA:

- zásahy – terénní úpravy
- vodní plochy, toky
- hranice PP

0 100 200 300

VYPRACOVAL: ING. T. DVOŘÁK	KONTROLOVAL:	ZODPOVĚDNÝ PROJEKTANT: ING. ZDENĚK HEJTMAN	WETLAND S.R.O. LOVĚTINSKÁ 612/48, BATELOV 588 51 IČO: 277 25 839 DIČ: CZ27725839	
KRAJ: Vysočina	OKRES: Jihlava	KATASTRÁLNÍ ÚZEMÍ: ŠIMANOV/BRANIŠOV	DATUM:	03/2012
INVESTOR: KRAJ VYSOČINA Žižkova 57, Jihlava 587 33			ČÍS. ZAKÁZKY:	
AKCE: BIODIVERZITA II – PP HAJNICE			FORMÁT:	A4
ZÁKRES DO MAPY 1 : 10 000			MĚŘÍTKO:	1:10 000
			PŘÍLOHA Č.:	PARÉ:
			D.2.	