Příčný řez: 1 – 0,020 km	
Materiál	Plocha (m2)
Výkop	25
Násyp	0

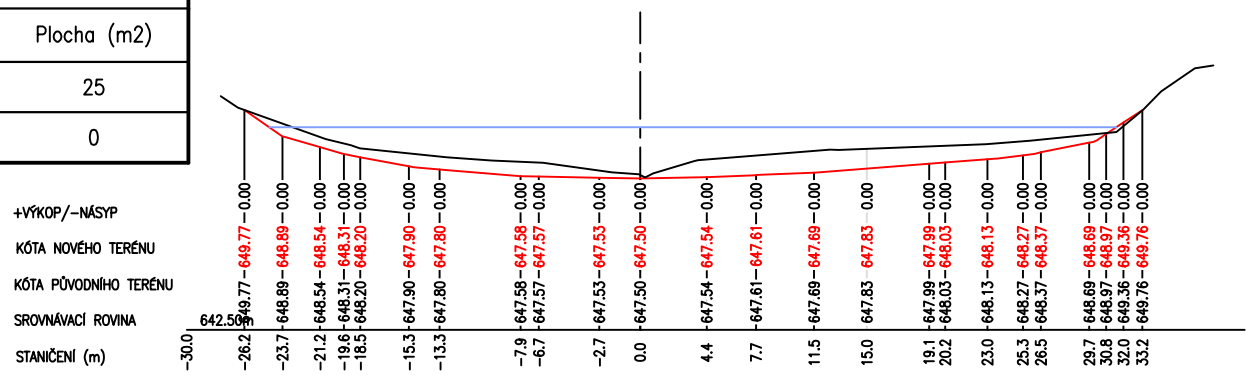

Příčný řez: 2 – 0,030 km	
Materiál	Plocha (m2)
Výkop	37
Násyp	0

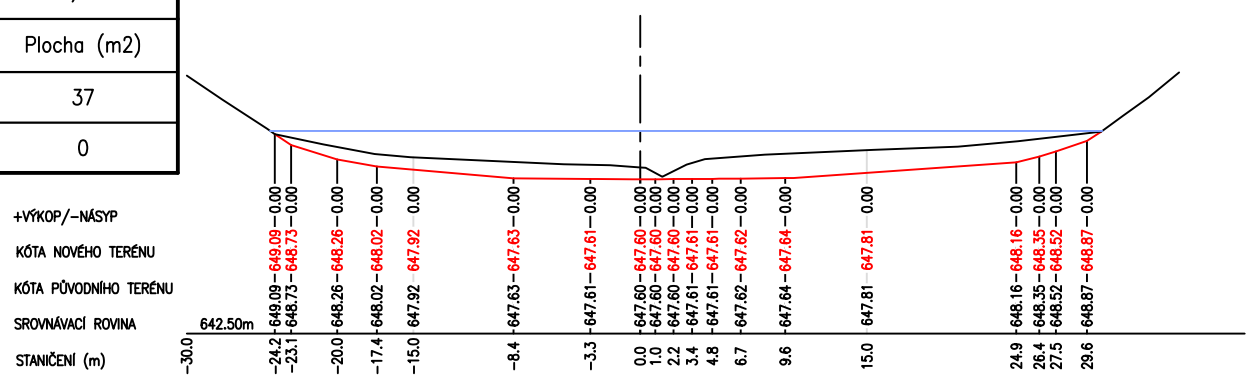

Příčný řez: 3 – 0,040 km	
Materiál	Plocha (m2)
Výkop	33
Násyp	0

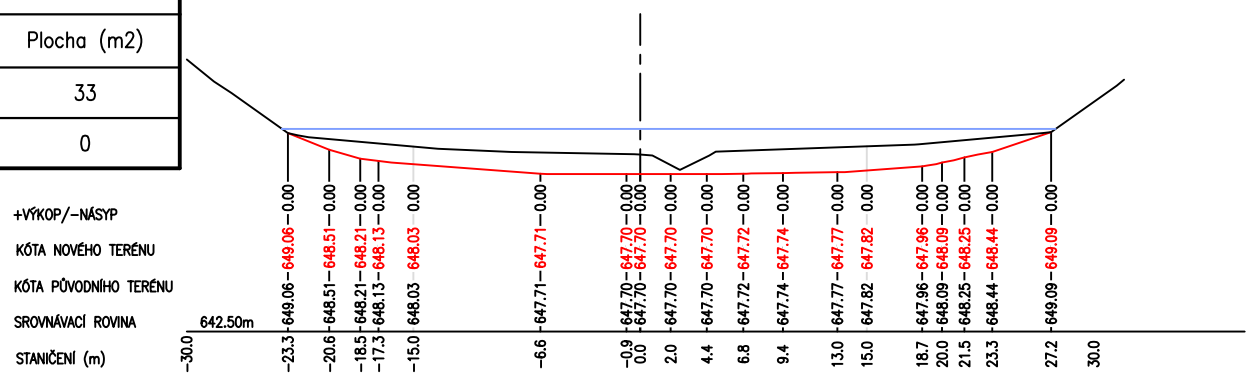

Příčný řez: 4 – 0,050 km	
Materiál	Plocha (m2)
Výkop	6
Násyp	2

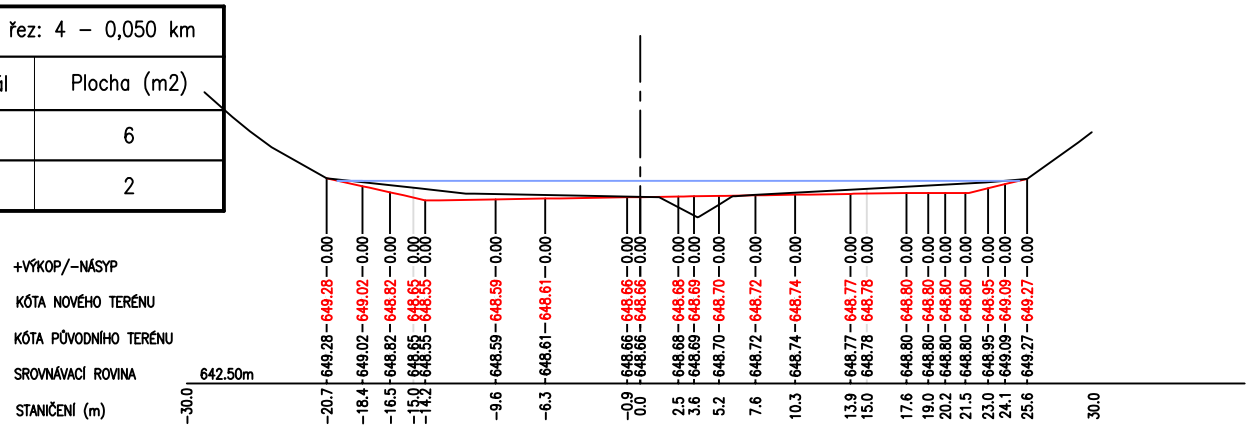

Příčný řez: 5 – 0,060 km	
Materiál	Plocha (m2)
Výkop	9
Násyp	1

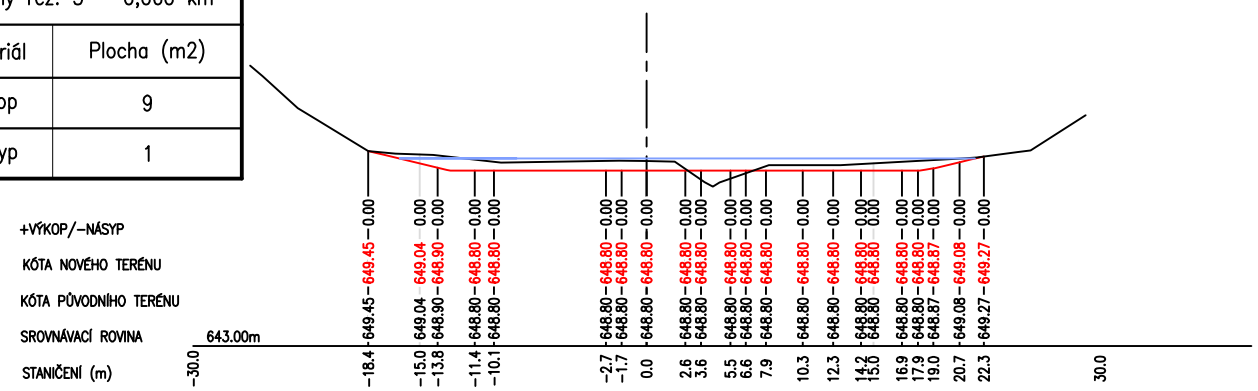

Příčný řez: 6 – 0,070 km	
Materiál	Plocha (m2)
Výkop	6
Násyp	3

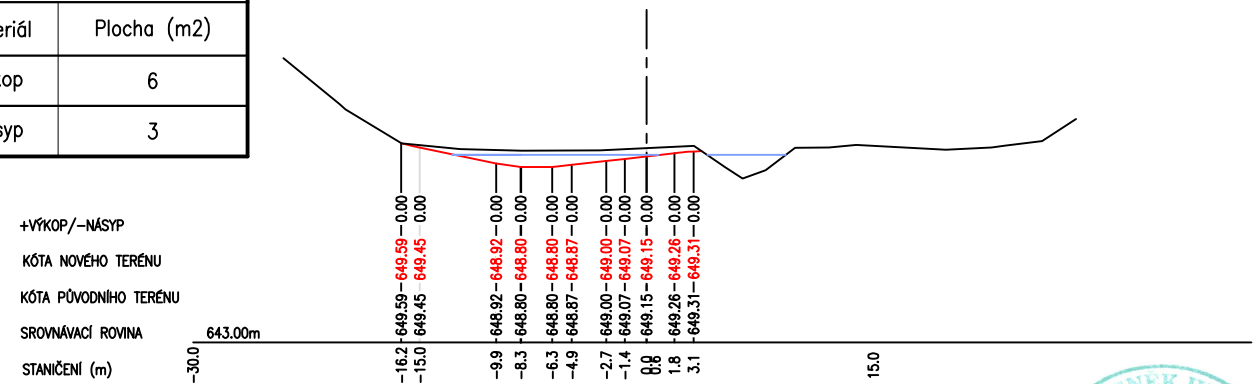

VYPRACOVAL: ING. T. DVOŘÁK	KONTROLOVAL:	ZODPOVĚDNÝ PROJEKTANT: ING. ZDENĚK HEJTMAN	WETLAND S.R.O. LOVĚTÍNSKÁ 612/48, BATELOV 588 51 IČO: 277 25 839 DIČ: CZ27725839
KRAJ: Vysočina	OKRES: Jihlava	KATASTRÁLNÍ ÚZEMÍ: ŠIMANOV/KALHOV/BRANIŠOV	
INVESTOR: KRAJ VYSOČINA Žižkova 57, Jihlava 587 33			DATUM: 04/2012
			ČÍS. ZAKÁZKY:
AKCE: BIODIVERZITA II – PP HAJNICE			FORMÁT: A3
			MĚŘÍTKO: 1:500/250
OBSAH: PŘÍČNÉ ŘEZY – NÁDRŽ			PŘÍLOHA Č.: D.7. PARÉ: