
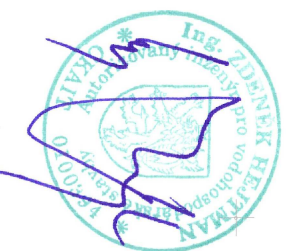


VZOROVÝ ŘEZ HRÁZÍ RYBNÍKA

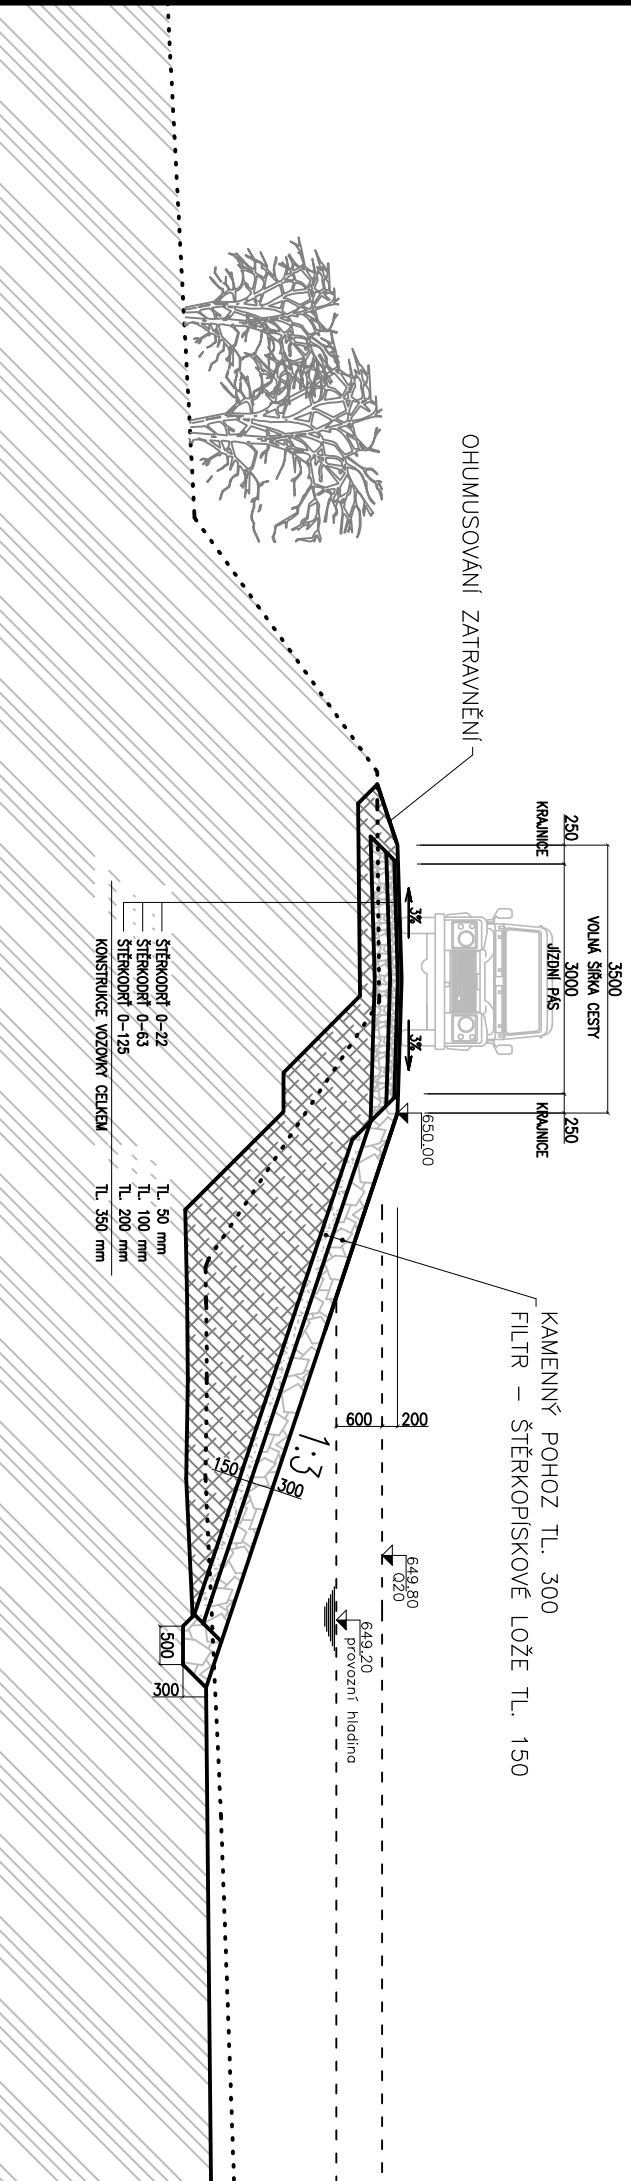

VYPRACOVAL:		KONTROLOVAL:	ZODPOVĚDNÝ PROJEKTANT:	WETLAND S.R.O.	
ING. T. DVOŘÁK			ING. ZDENĚK HEJTMAN	LOVĚTNÁ 612/48, BATELOV 588 51	
KRAJ:	OKRES:	KATASTRALNÍ ÚZEMÍ:			
Vysočina	Jihlava	ŠIMANOV /BRANIŠOV			
INVESTOR:		DATUM:			
KRAJ VYSOČINA		04./2012			
Žižkova 57, Jihlava 587 33		ČÍS. ZAKÁZKY:			
AKCE:		FORMAT:			
BIODIVERZITA II – PP HAJNICE		A4			
		MĚŘITKO:			
		1:100			
OBSAH:		PŘÍLOHA Č.:		PŘEČ:	
VZOROVÝ ŘEZ HRÁZÍ – NÁDRŽ		D.8.			