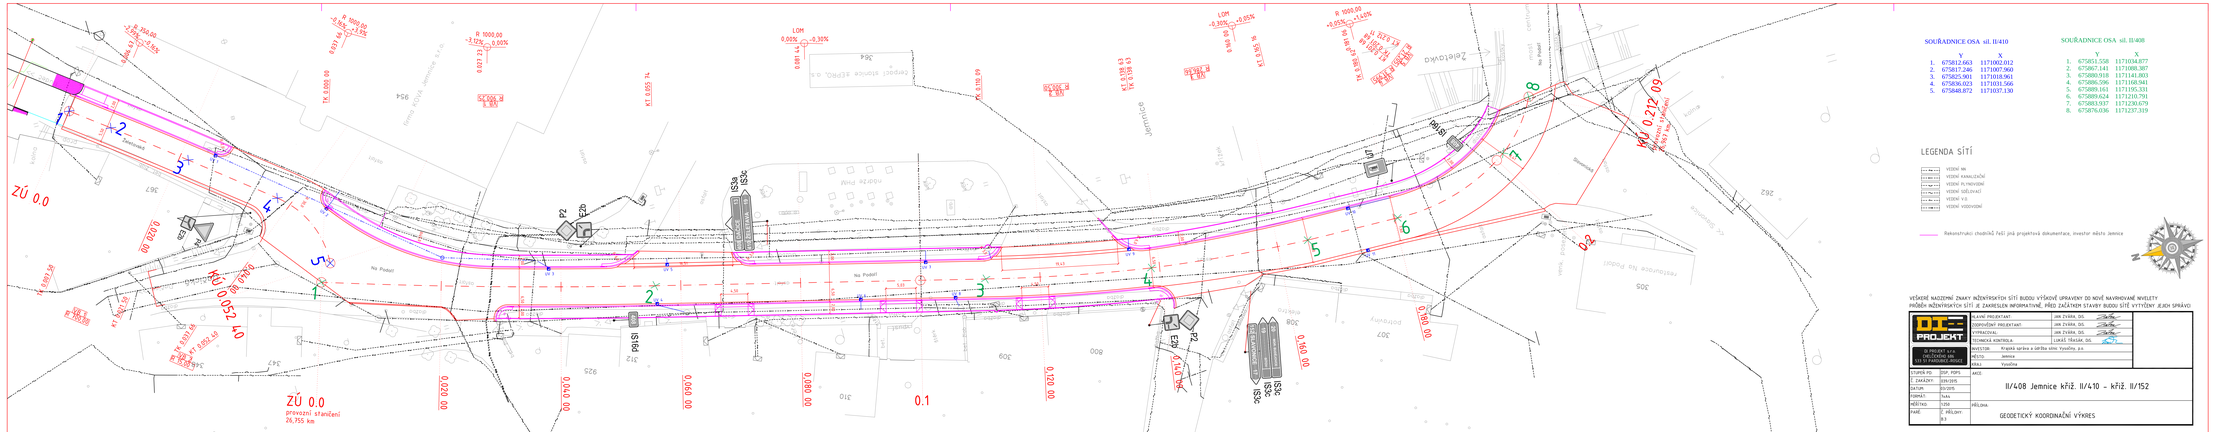

SOUŘADNICE OSA sil. II/410

	Y	X
1.	675812.663	1171002.012
2.	675817.246	1171007.960
3.	675825.901	1171018.961
4.	675836.023	1171031.566
5.	675848.872	1171037.130

SOUŘADNICE OSA sil. II/408

	Y	X
1.	675851.558	1171034.877
2.	675867.141	1171088.387
3.	675880.918	1171141.803
4.	675896.596	1171168.941
5.	675889.161	1171195.331
6.	675889.624	1171210.791
7.	675883.937	1171230.679
8.	675876.036	1171237.319

LEGENDA SÍTÍ

- VEDENÍ NN
- VEDENÍ KANALIZAČNÍ
- VEDENÍ PLYNOVODNÍ
- VEDENÍ SDĚLOVACÍ
- VEDENÍ V.O.
- VEDENÍ VODOVODNÍ

Rekonstrukci chodníků řeší jiná projektová dokumentace, investor města Jemnice

VEŠKERÉ NADZEMNÍ ZNAKY INŽENÝRSKÝCH SÍTÍ BUDOU VÝŠKOVĚ UPRAVENY DO NOVÉ NAVRHOVANÉ NIVELETY
PŘÍPAD INŽENÝRSKÝCH SÍTÍ JE ZAMĚSLEN INFORMATIVNĚ. PŘED ZAČÁTKEM STAVBY BUDOU SÍTĚ VYTÝČENY ZEJCH SPRÁVCI

DI-PROJEKT	HLAVNÍ PROJEKTANT	JAN ZVÁRA, DiS.
DI-PROJEKT s.r.o.	ODPOVĚDNÝ PROJEKTANT	JAN ZVÁRA, DiS.
675 71 PŘEDMOJÍ, ROSICE	ILUSTRACE	JAN ZVÁRA, DiS.
	TECHNICKÁ KONTROLA	LUKÁŠ TŘÁSAL, DiS.
	INVESTOR	Krajská správa a údržba silnic Vysočiny, p.o.
	MÍSTO	Jemnice
	OKRES	Vysočina
STAVEB. OBJ.	SO01, PS01,	AKCE
Č. ZAKÁZKY	339/2015	II/408 Jemnice křiž. II/410 - křiž. II/152
DATUM	01/2015	
FORMÁT	1x A1	
MĚŘÍTKO	1:250	PŘÍLOHA
FÁZE	Z PŘÍLOHY D.1	GEODETICKÝ KOORDINAČNÍ VÝKRES