



KATASTRÁLNÍ ÚZEMÍ:
DRUH POVRCHU ÚZEMÍ:

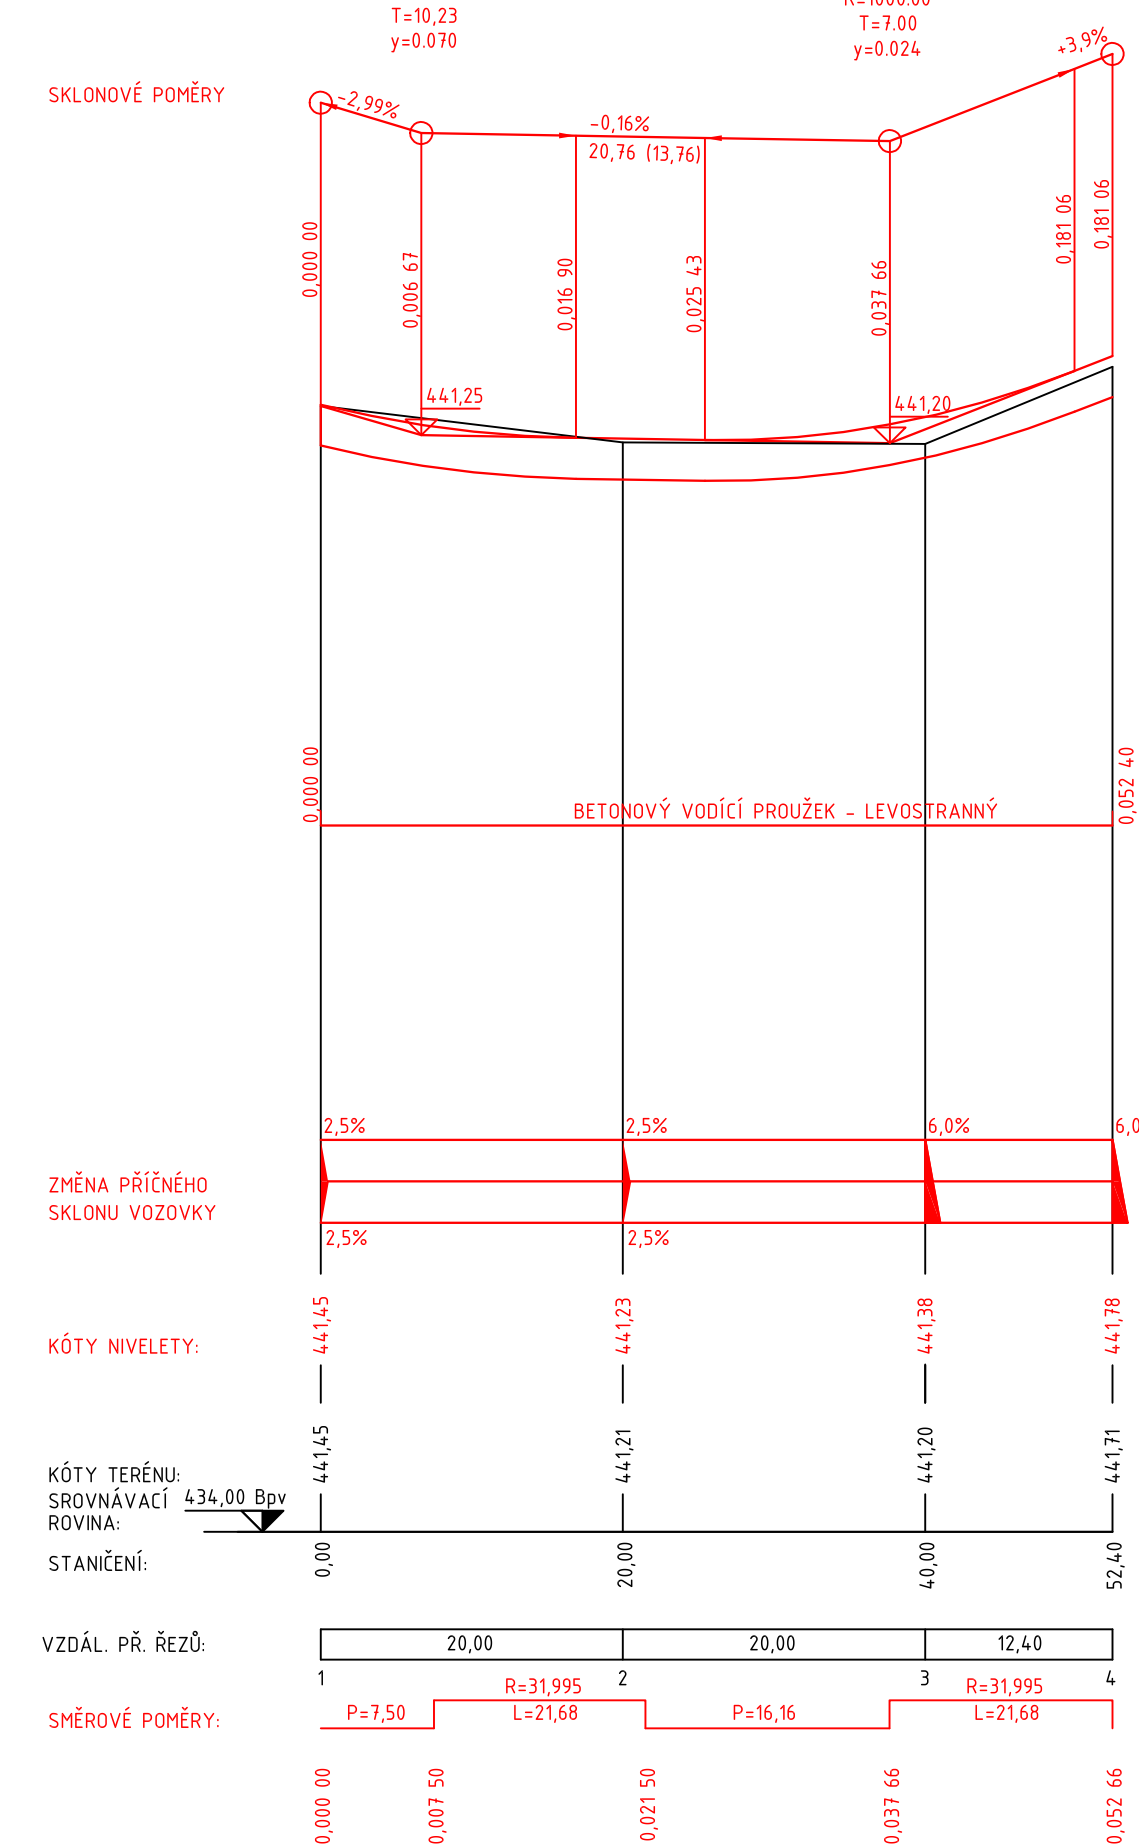

VEŠKERÉ NADZEMNÍ ZNAKY INŽENÝRSKÝCH SÍTÍ BUDOU VÝŠKOVĚ UPRÁVENY DO NOVĚ NAVRHOVANÉ NIVELETY
PRŮBĚH INŽENÝRSKÝCH SÍTÍ JE ZAKRESLEN INFORMATIVNĚ, PŘED ZAČÁTKEM STAVBY BUDOU SÍŤ VYTÝČENY JEJICH SPRÁVCI

	HLAVNÍ PROJEKTANT:		JAN ZVÁRA, DIS.	<i>Závra</i>
	ZODPOVĚDNÝ PROJEKTANT:		JAN ZVÁRA, DIS.	<i>Závra</i>
	VYPRACOVAL:		JAN ZVÁRA, DIS.	<i>Závra</i>
	TECHNICKÁ KONTROLA:		LUKÁŠ TRÁSÁK, DIS.	<i>Trásák</i>
	INVESTOR: Krajská správa a údržba silnic Vysočiny, p. o.			
MĚSTO:		Jemnice		
KRAJ:		Vysočina		
<div> <div> DI PROJEKT s.r.o. CHELČICKÉHO 686 533 51 PARDUBICE-ROSlCE </div> </div>				
STUPEŇ PD:	OSP, PODPS	AKCE:		
Č. ZAKÁZKY:	039/2015			
DATUM:	03/2016			
FORMÁT:	5x44	II/408 Jemnice křiž. II/410 - křiž. II/152		
MĚŘÍTKO:	1:500/50			
PARÉ:	Č. PŘÍLOHY: C.3			
PŘÍLOHA:		PODÉLNÝ PROFIL		