


0	1	2	3	4	5	6	7	8	9
---	---	---	---	---	---	---	---	---	---

Seznam stran

[illegible]

		List: 1 / 104
--	--	---------------

			Datum	29.4.2019	5681		Okresni nemocnice HB	Seznam stran				=
			Zprac..									+ mer
			Zkontr.						ON HB-diag. centrum			
Změna	Datum	Název	Pův.		Náhrada z	Nahrazeno čím					List	13

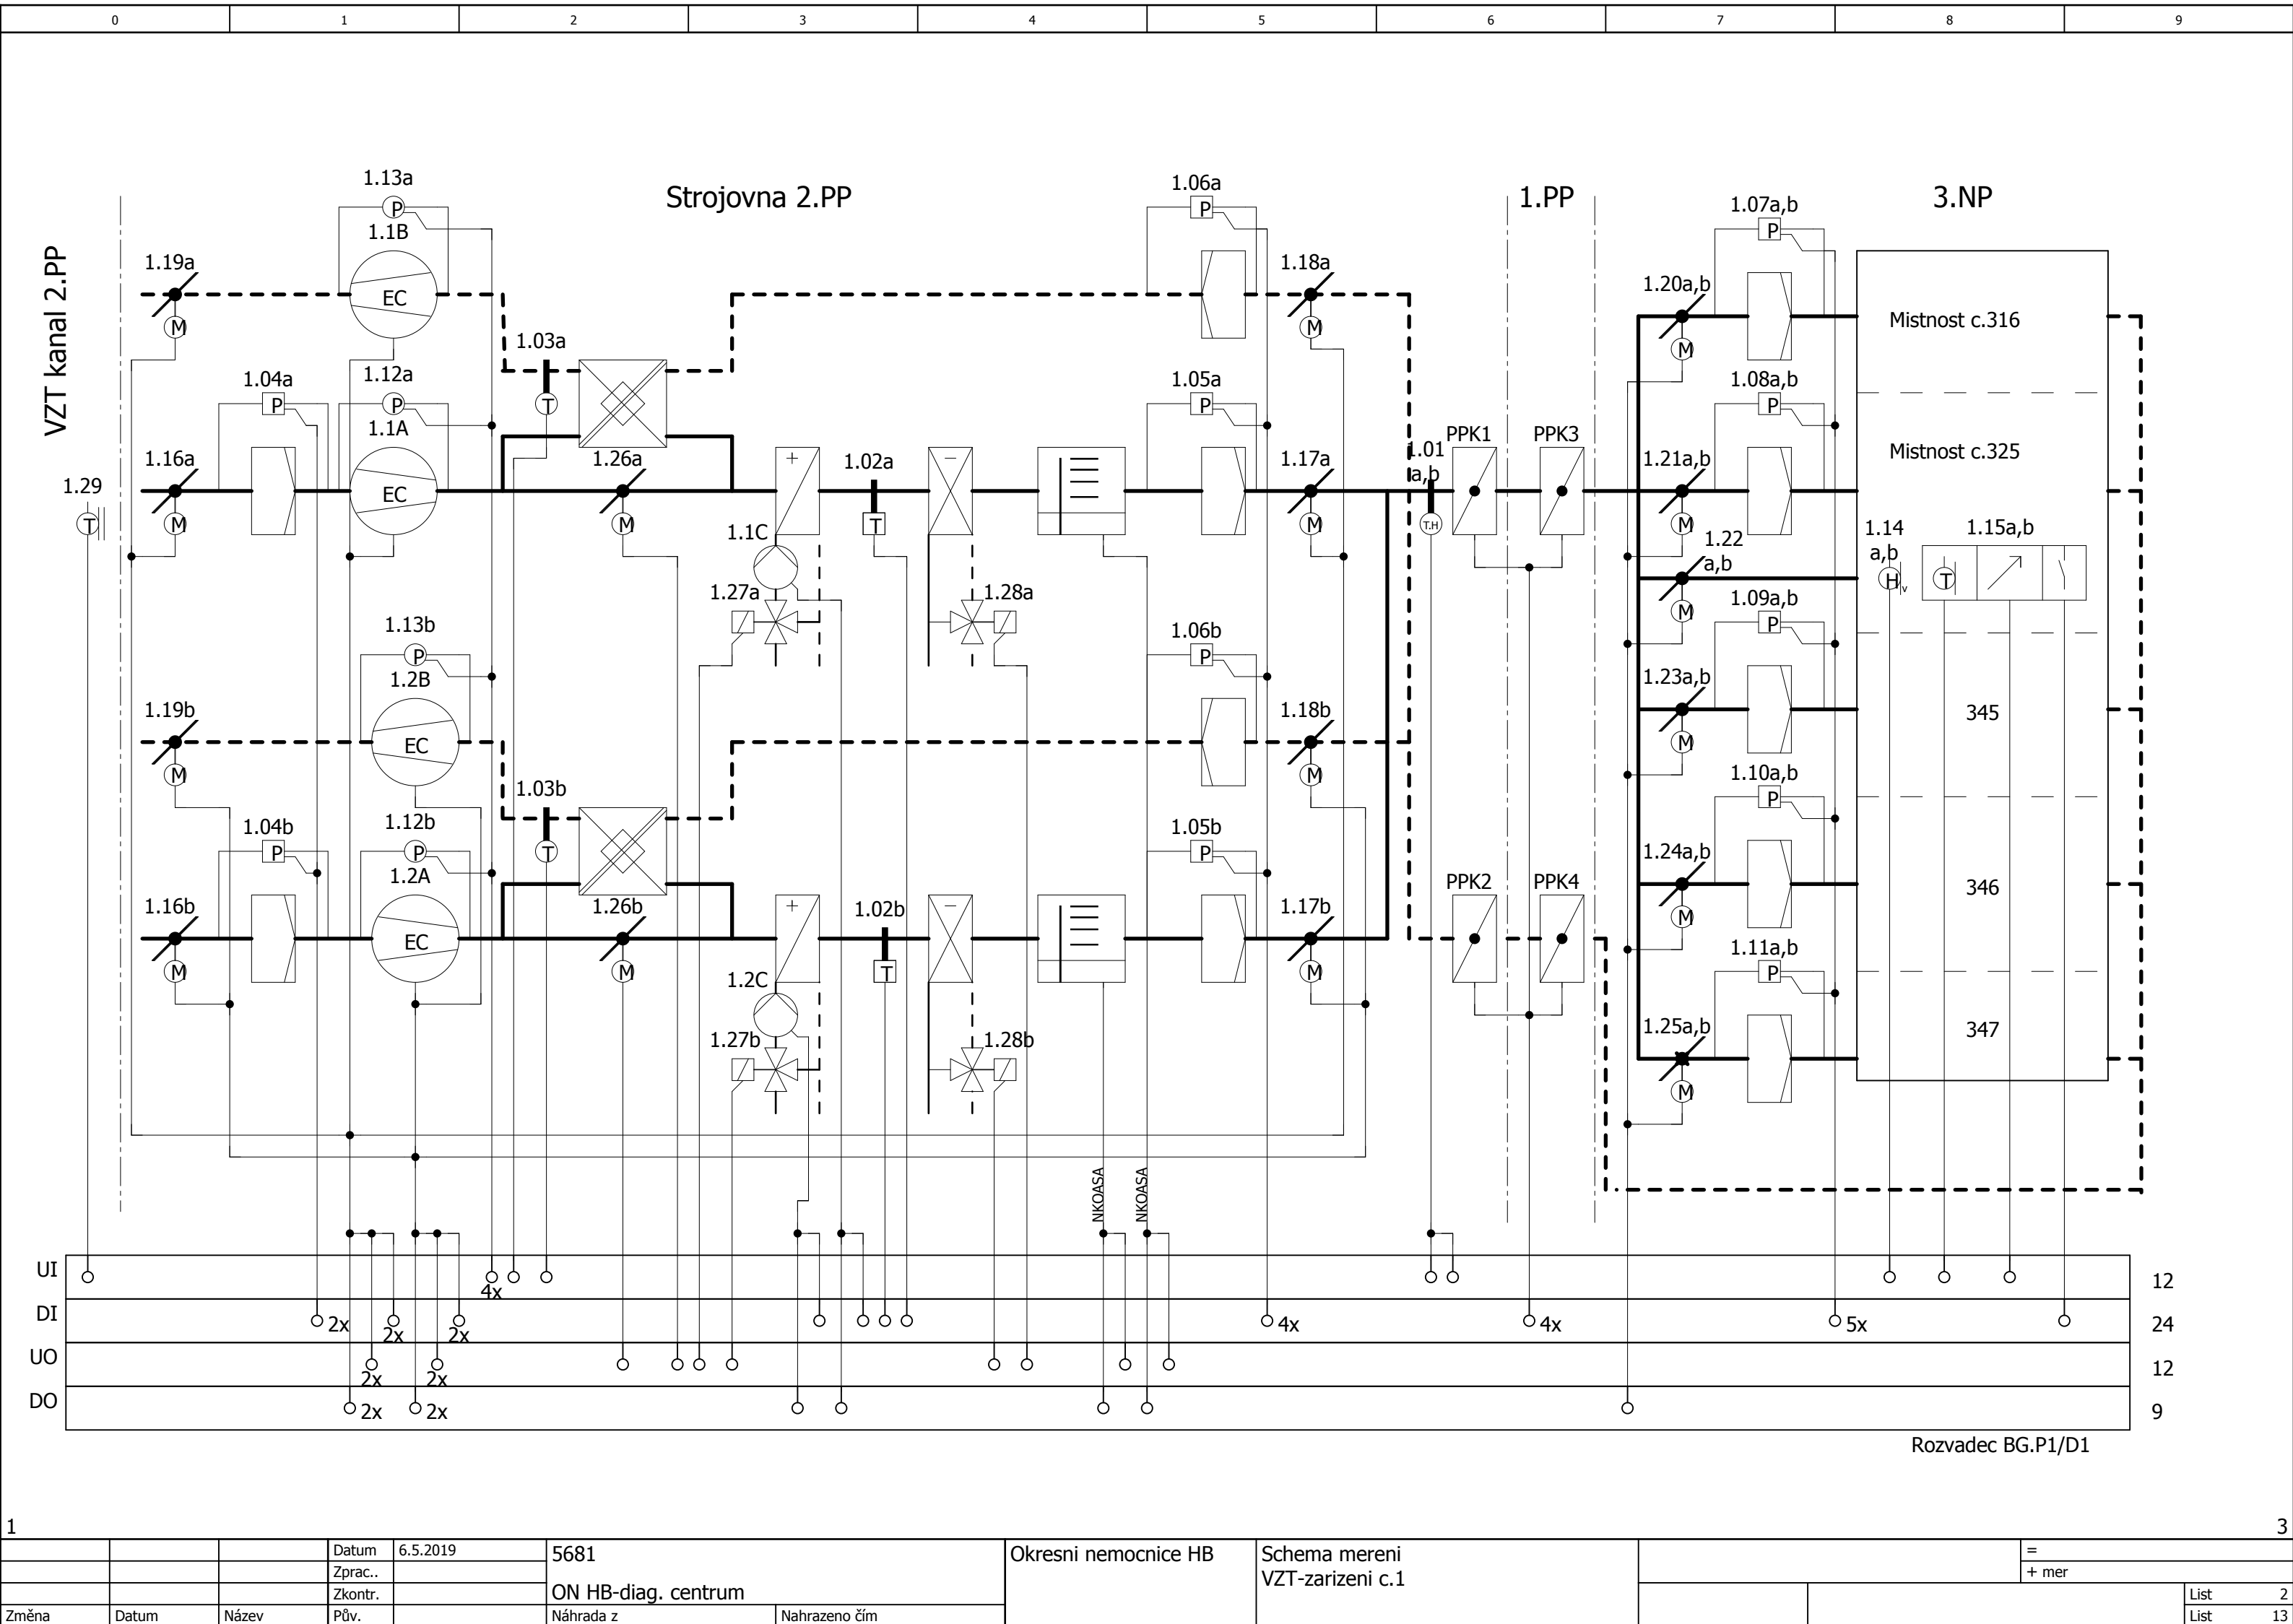

1

3

Datum

6.5.2019

5681

Okresni nemocnice HB

Schema mereni

VZT-zarizeni c.1

Zprac..

Zkontr.

Změna

Datum

Název

Přív.

Náhrada z

Nahrazeno čím

=

+ mer

List


2


List


13


Strojovna 2.PP

3.NP

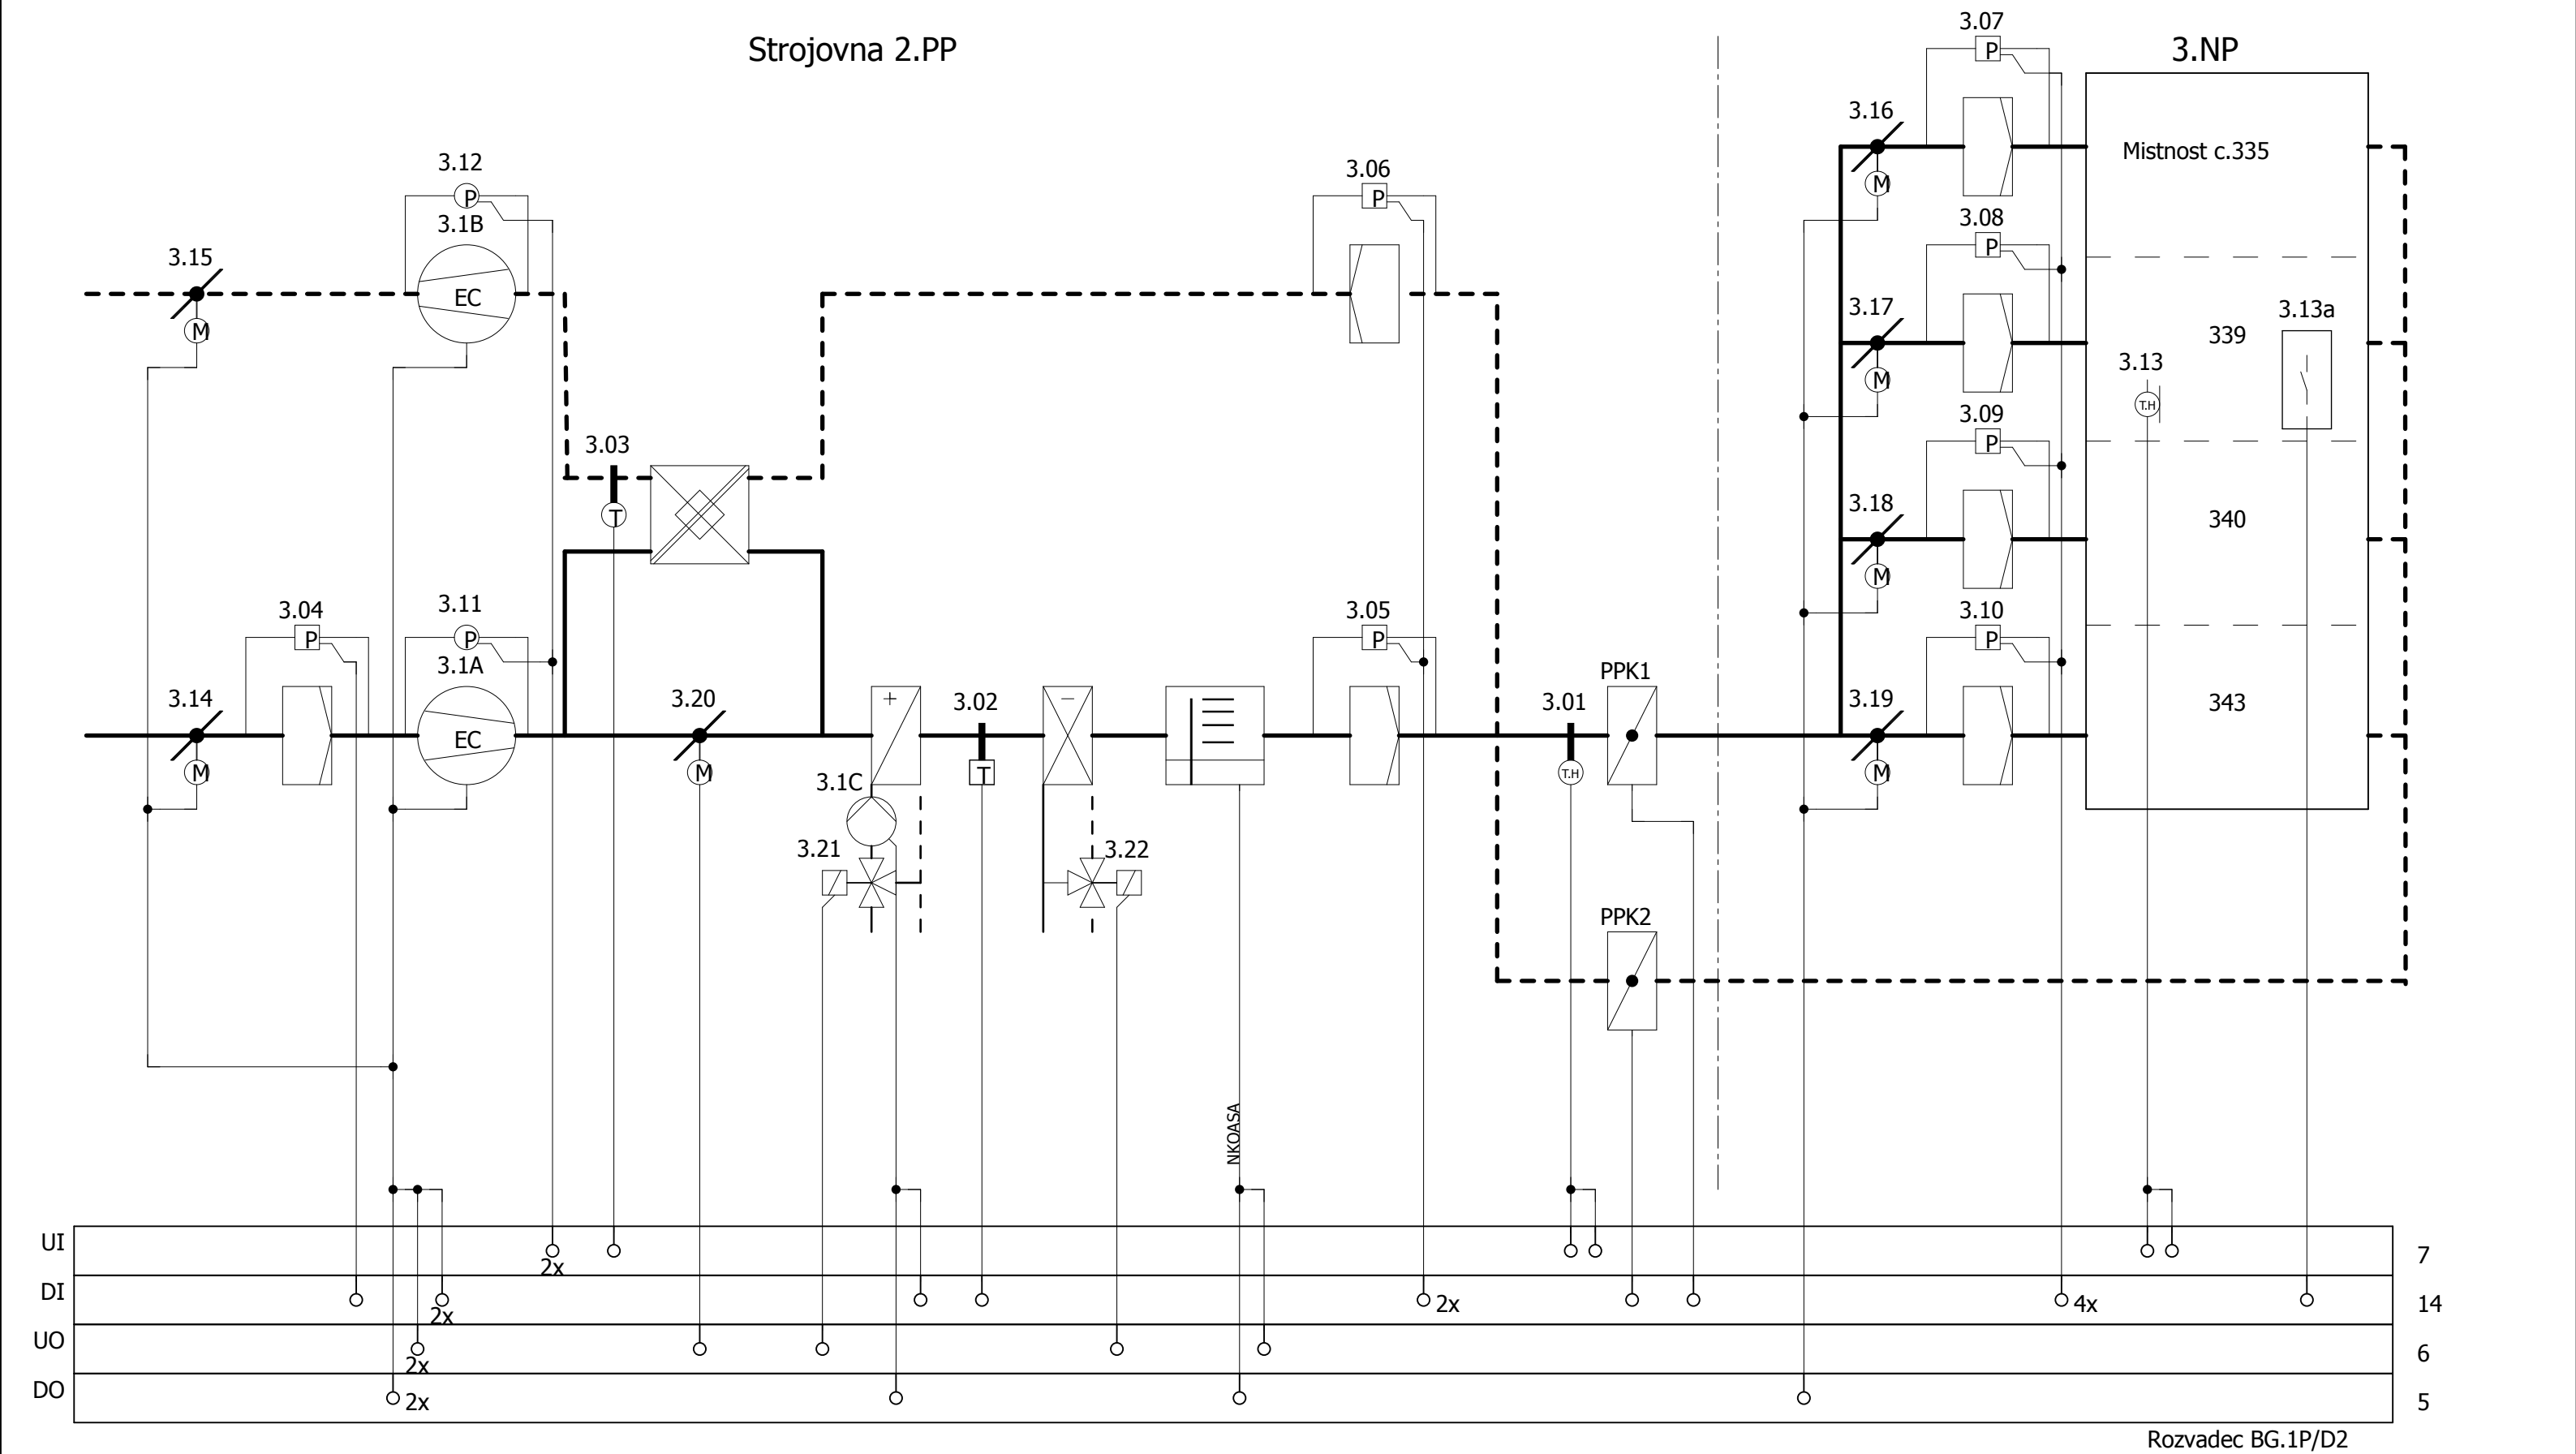

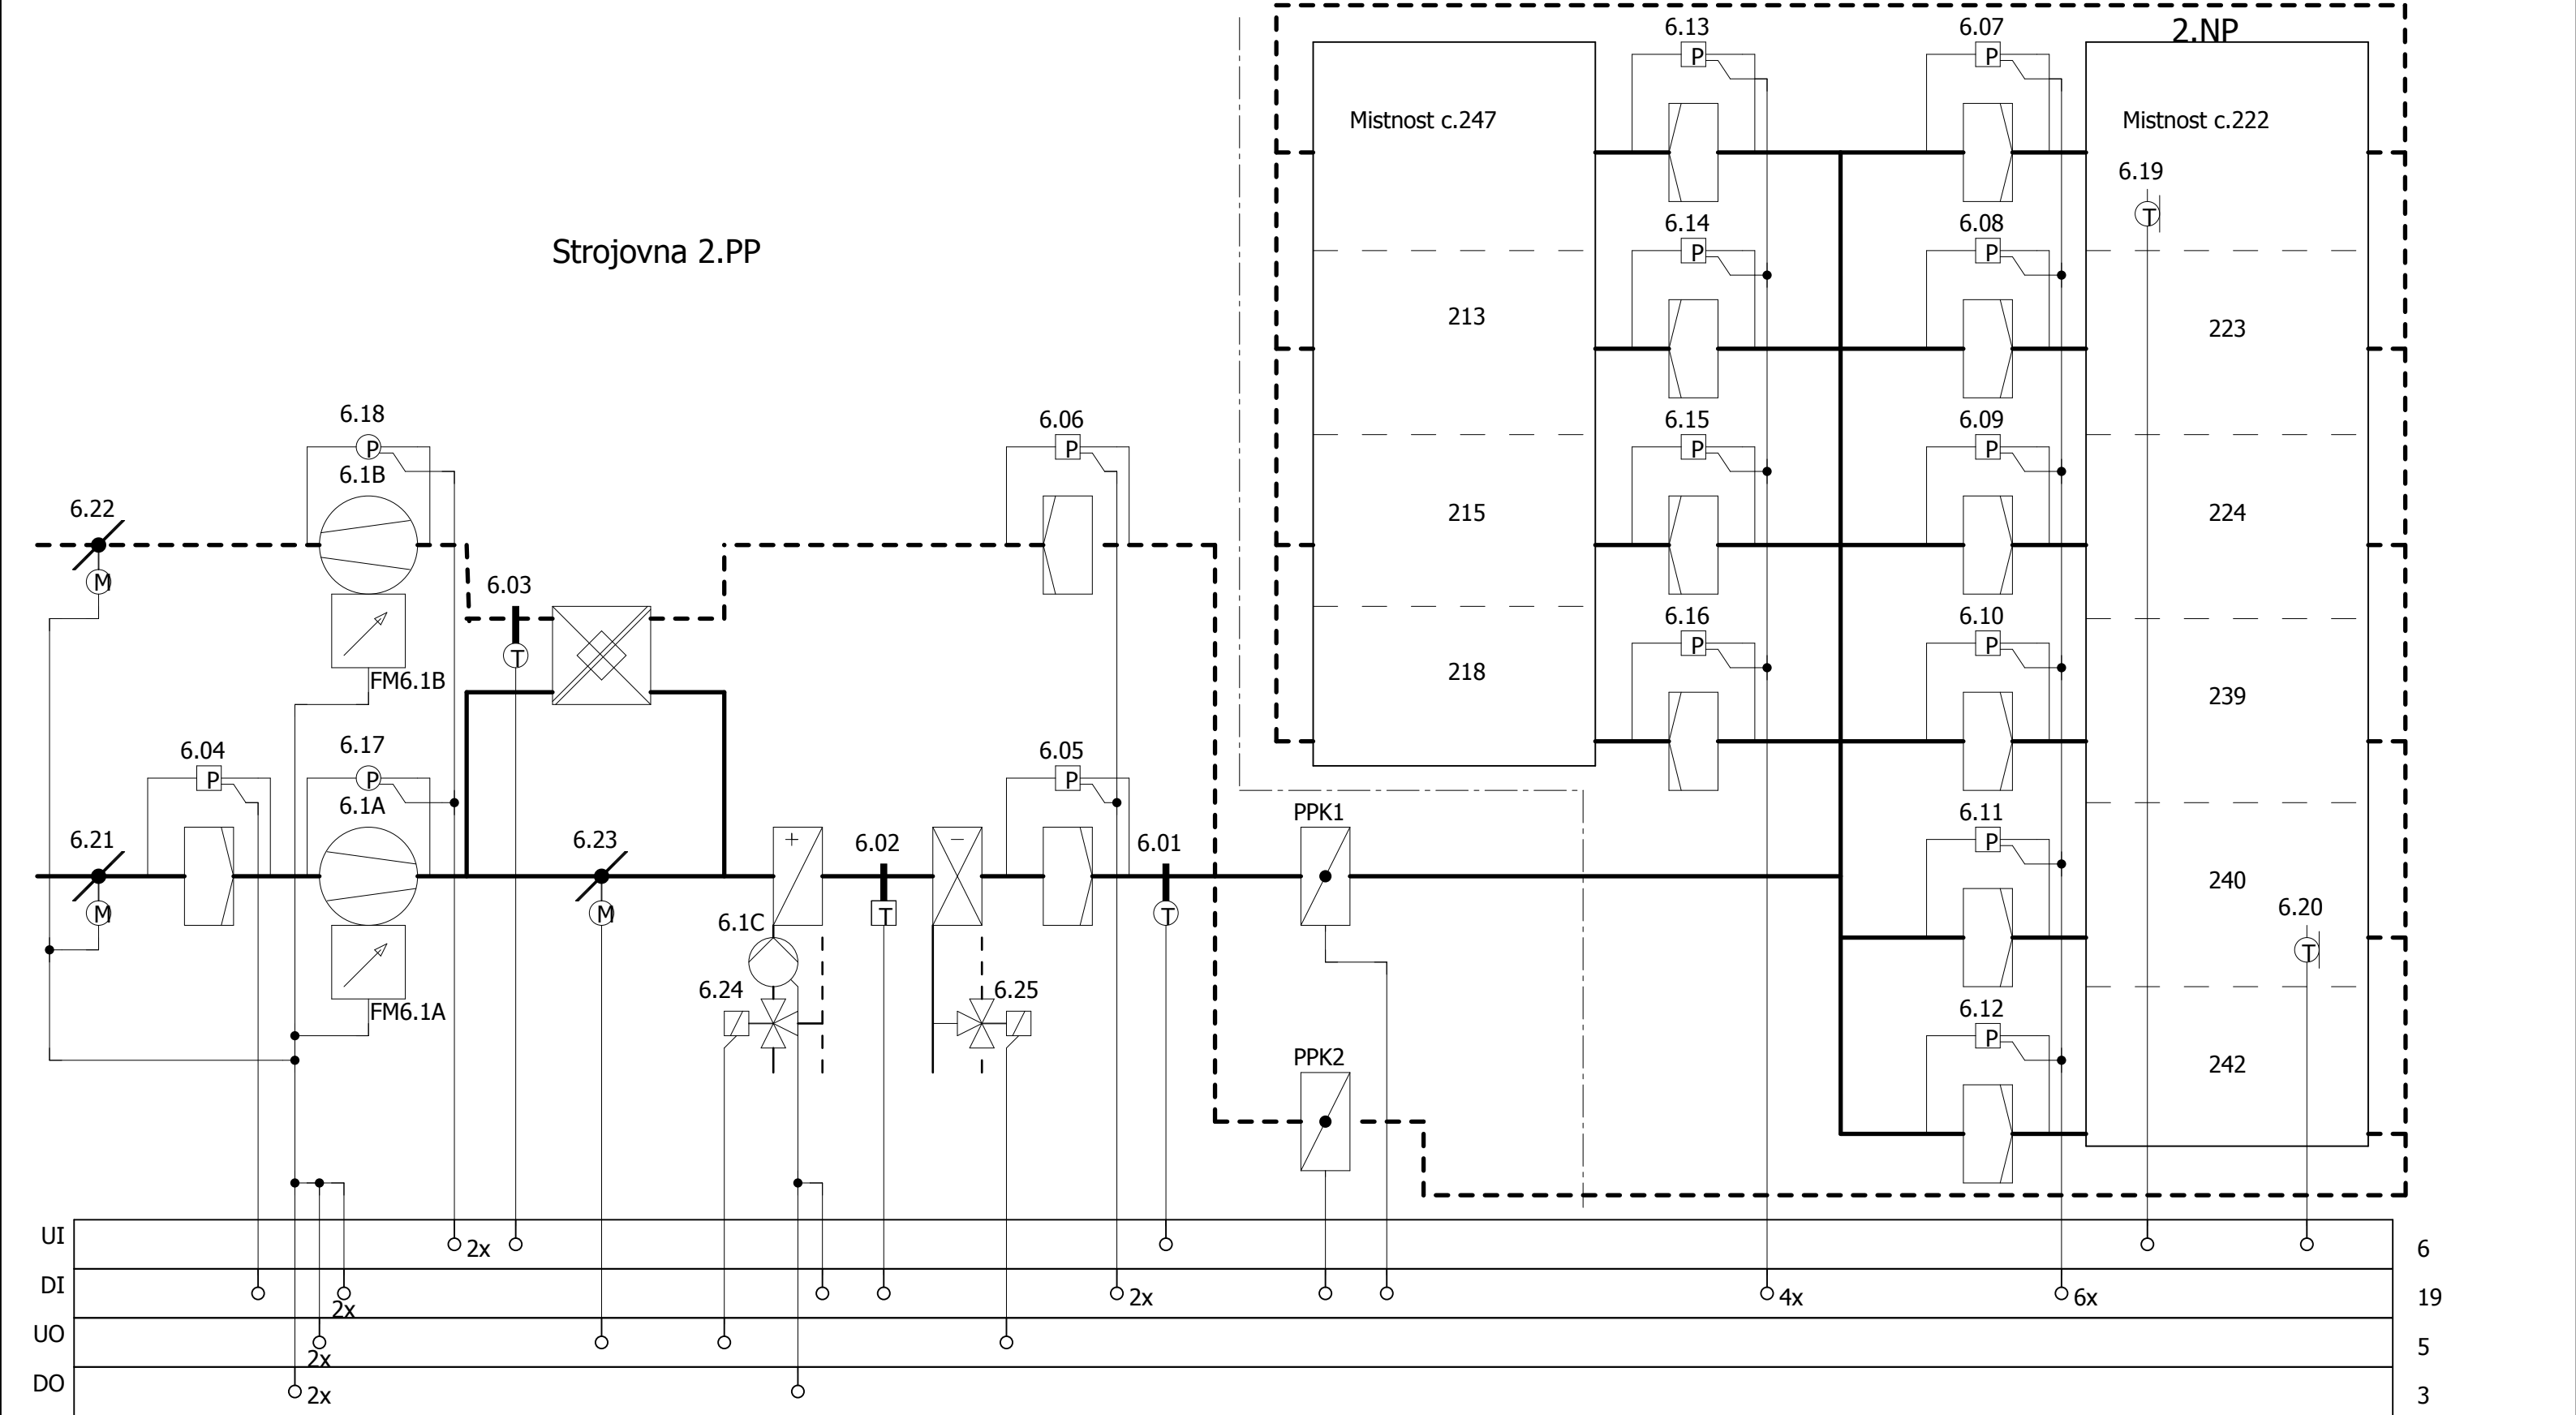


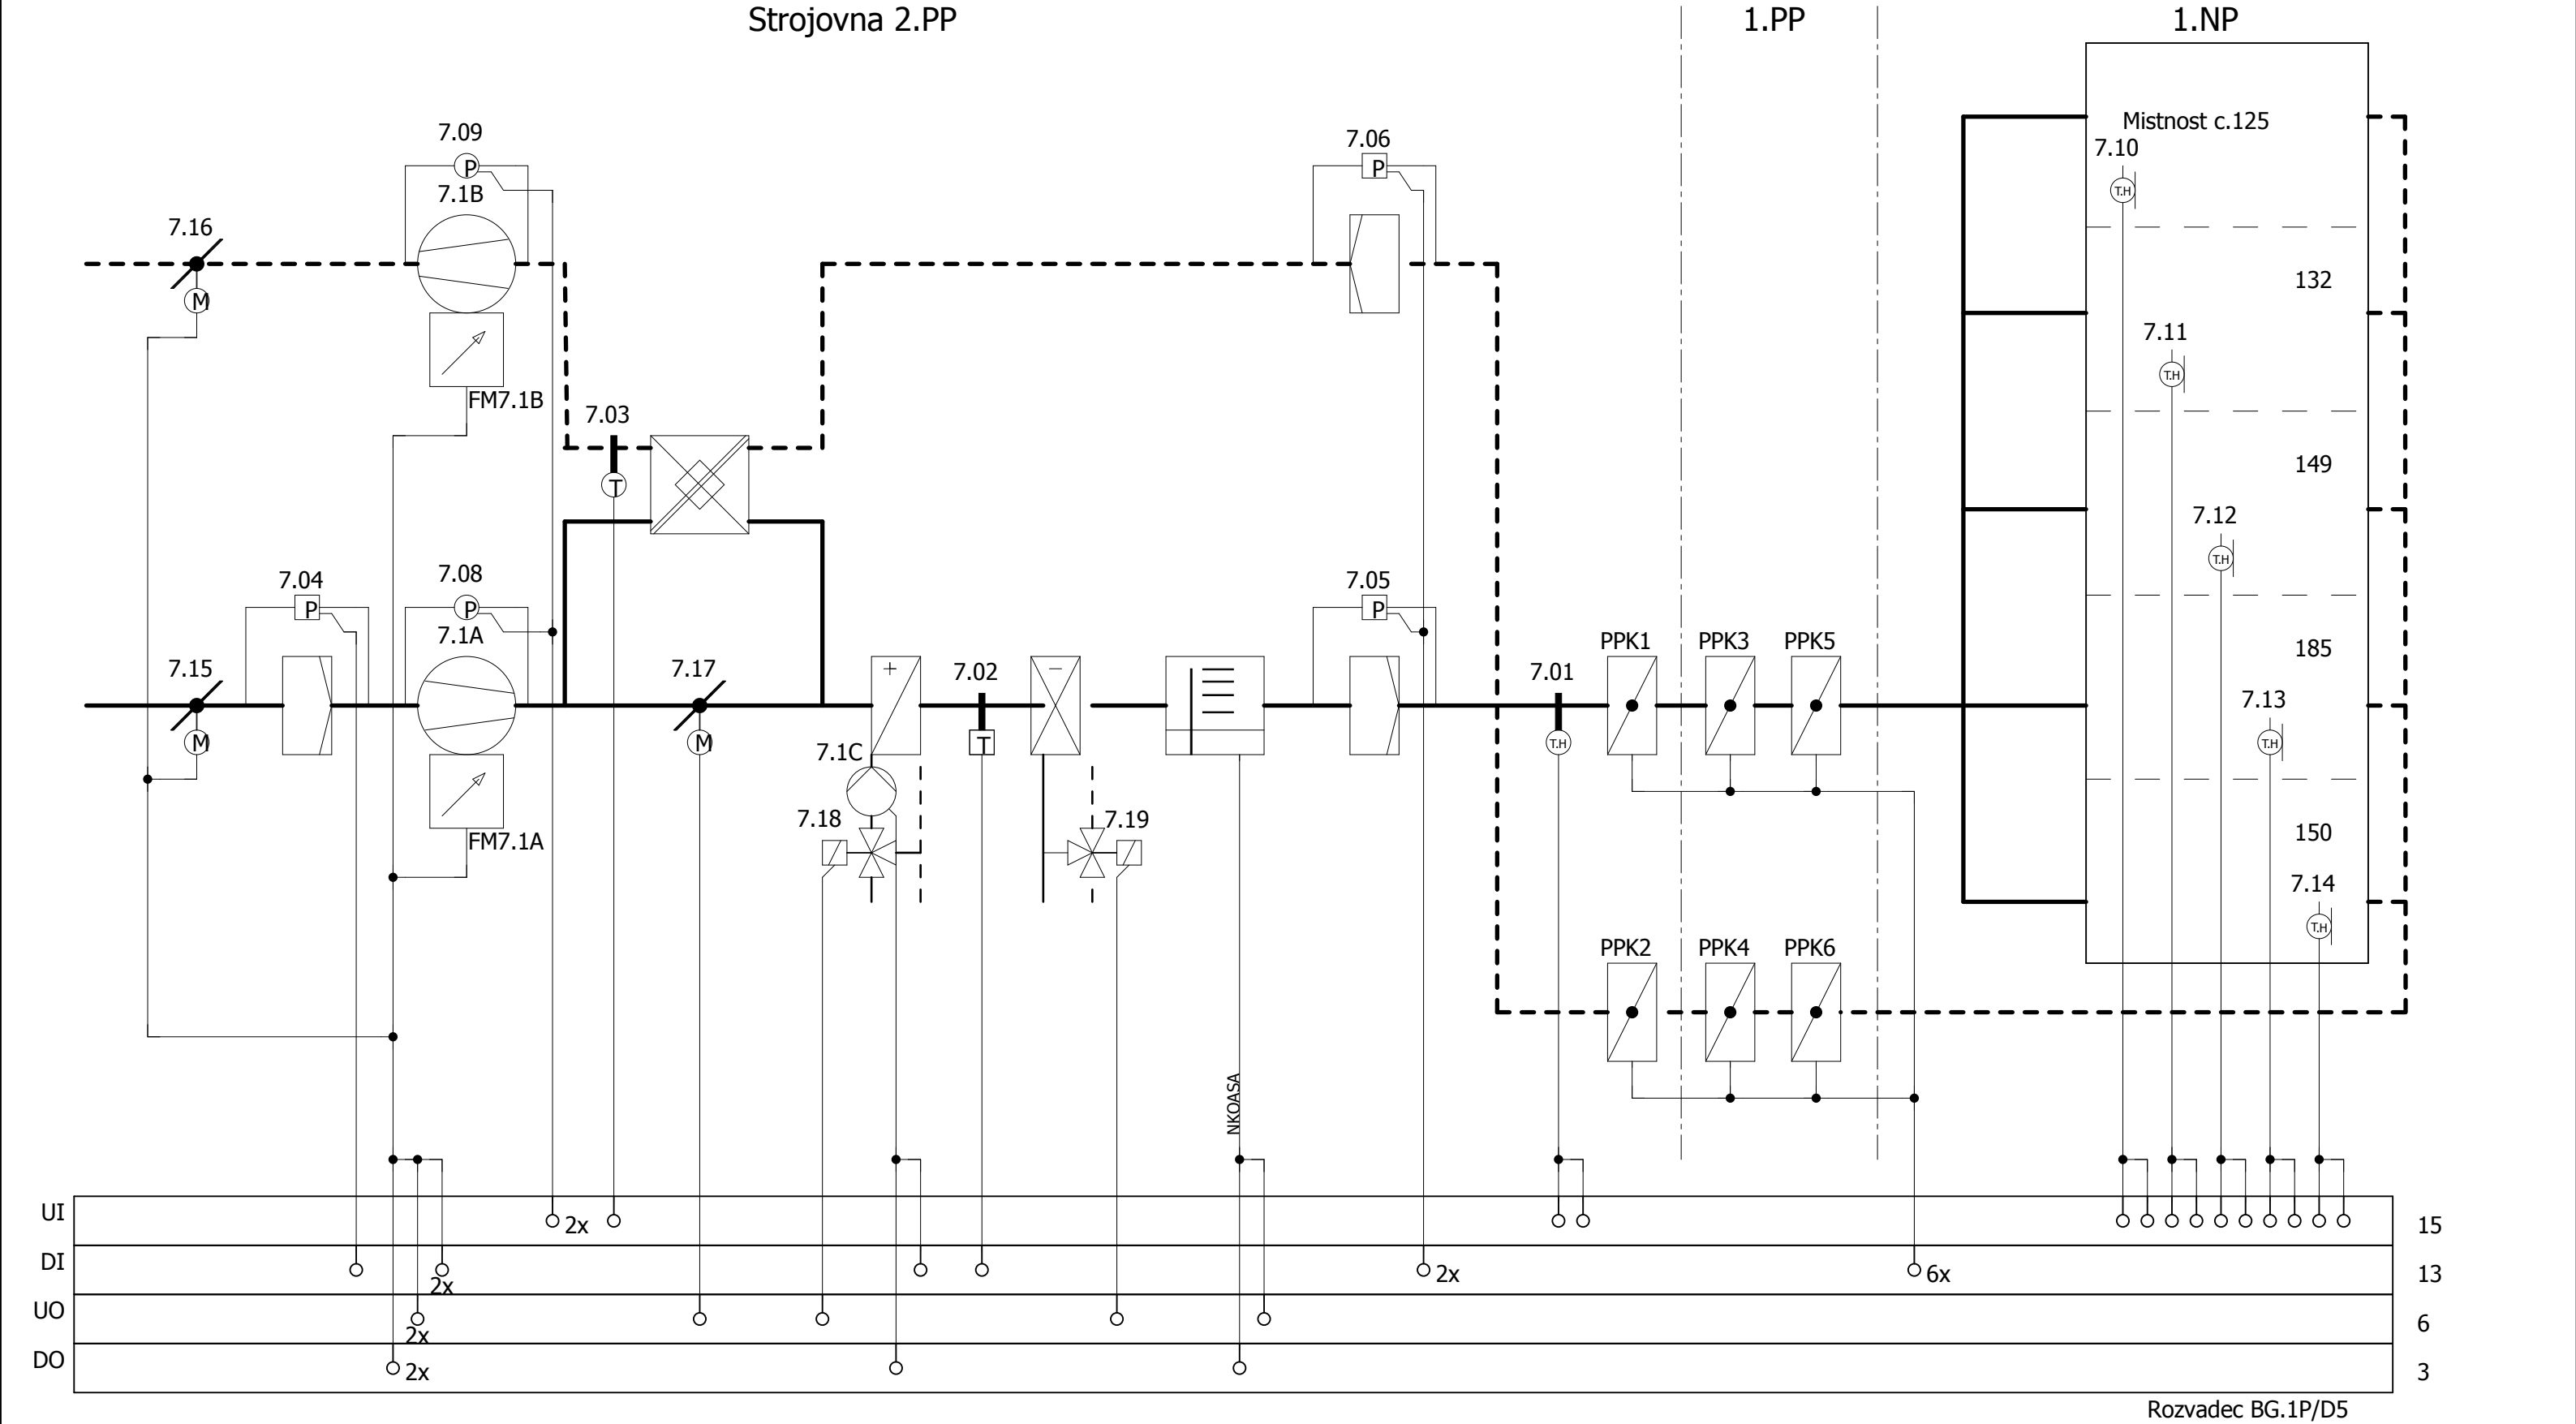


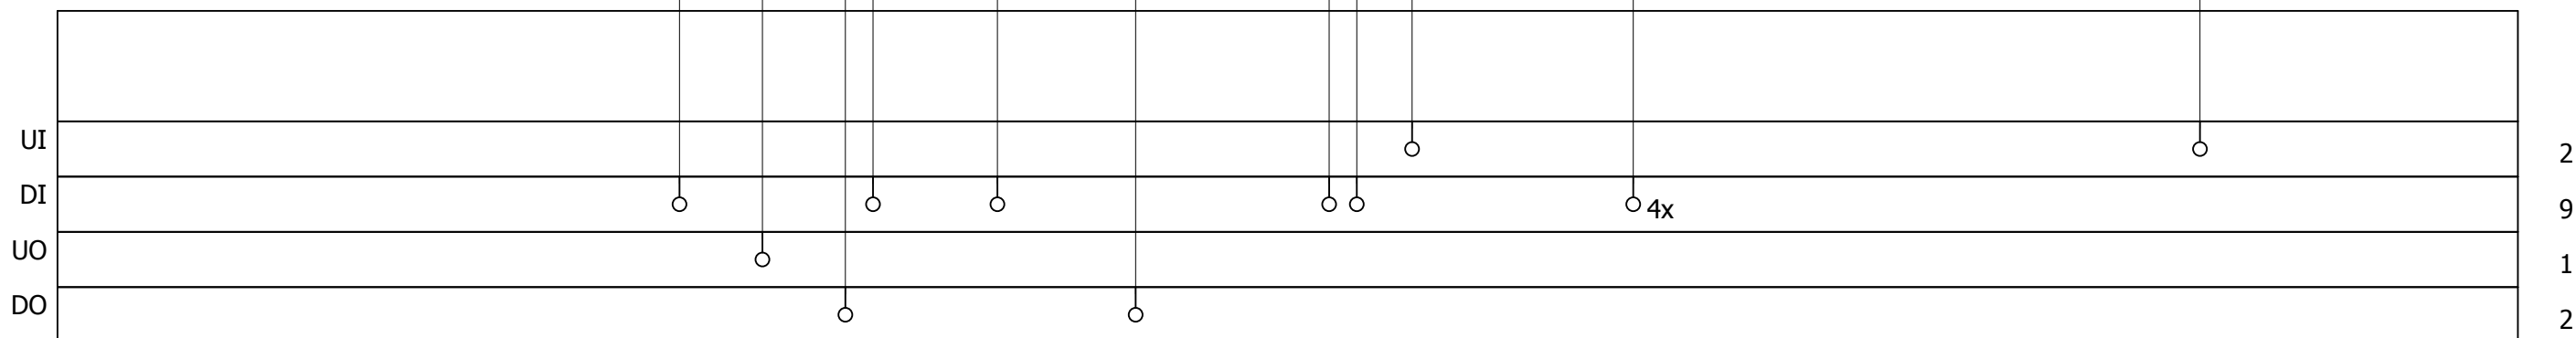

101

			Datum	30.4.2019	5681		Okresni nemocnice HB	Schema mereni VZT-zarizeni c.8			=		
			Zprac..								+ mer		
			Zkontr.		ON HB-diag. centrum							List	100
Změna	Datum	Název	Pův.		Náhrada z	Nahrazeno čím						List	13

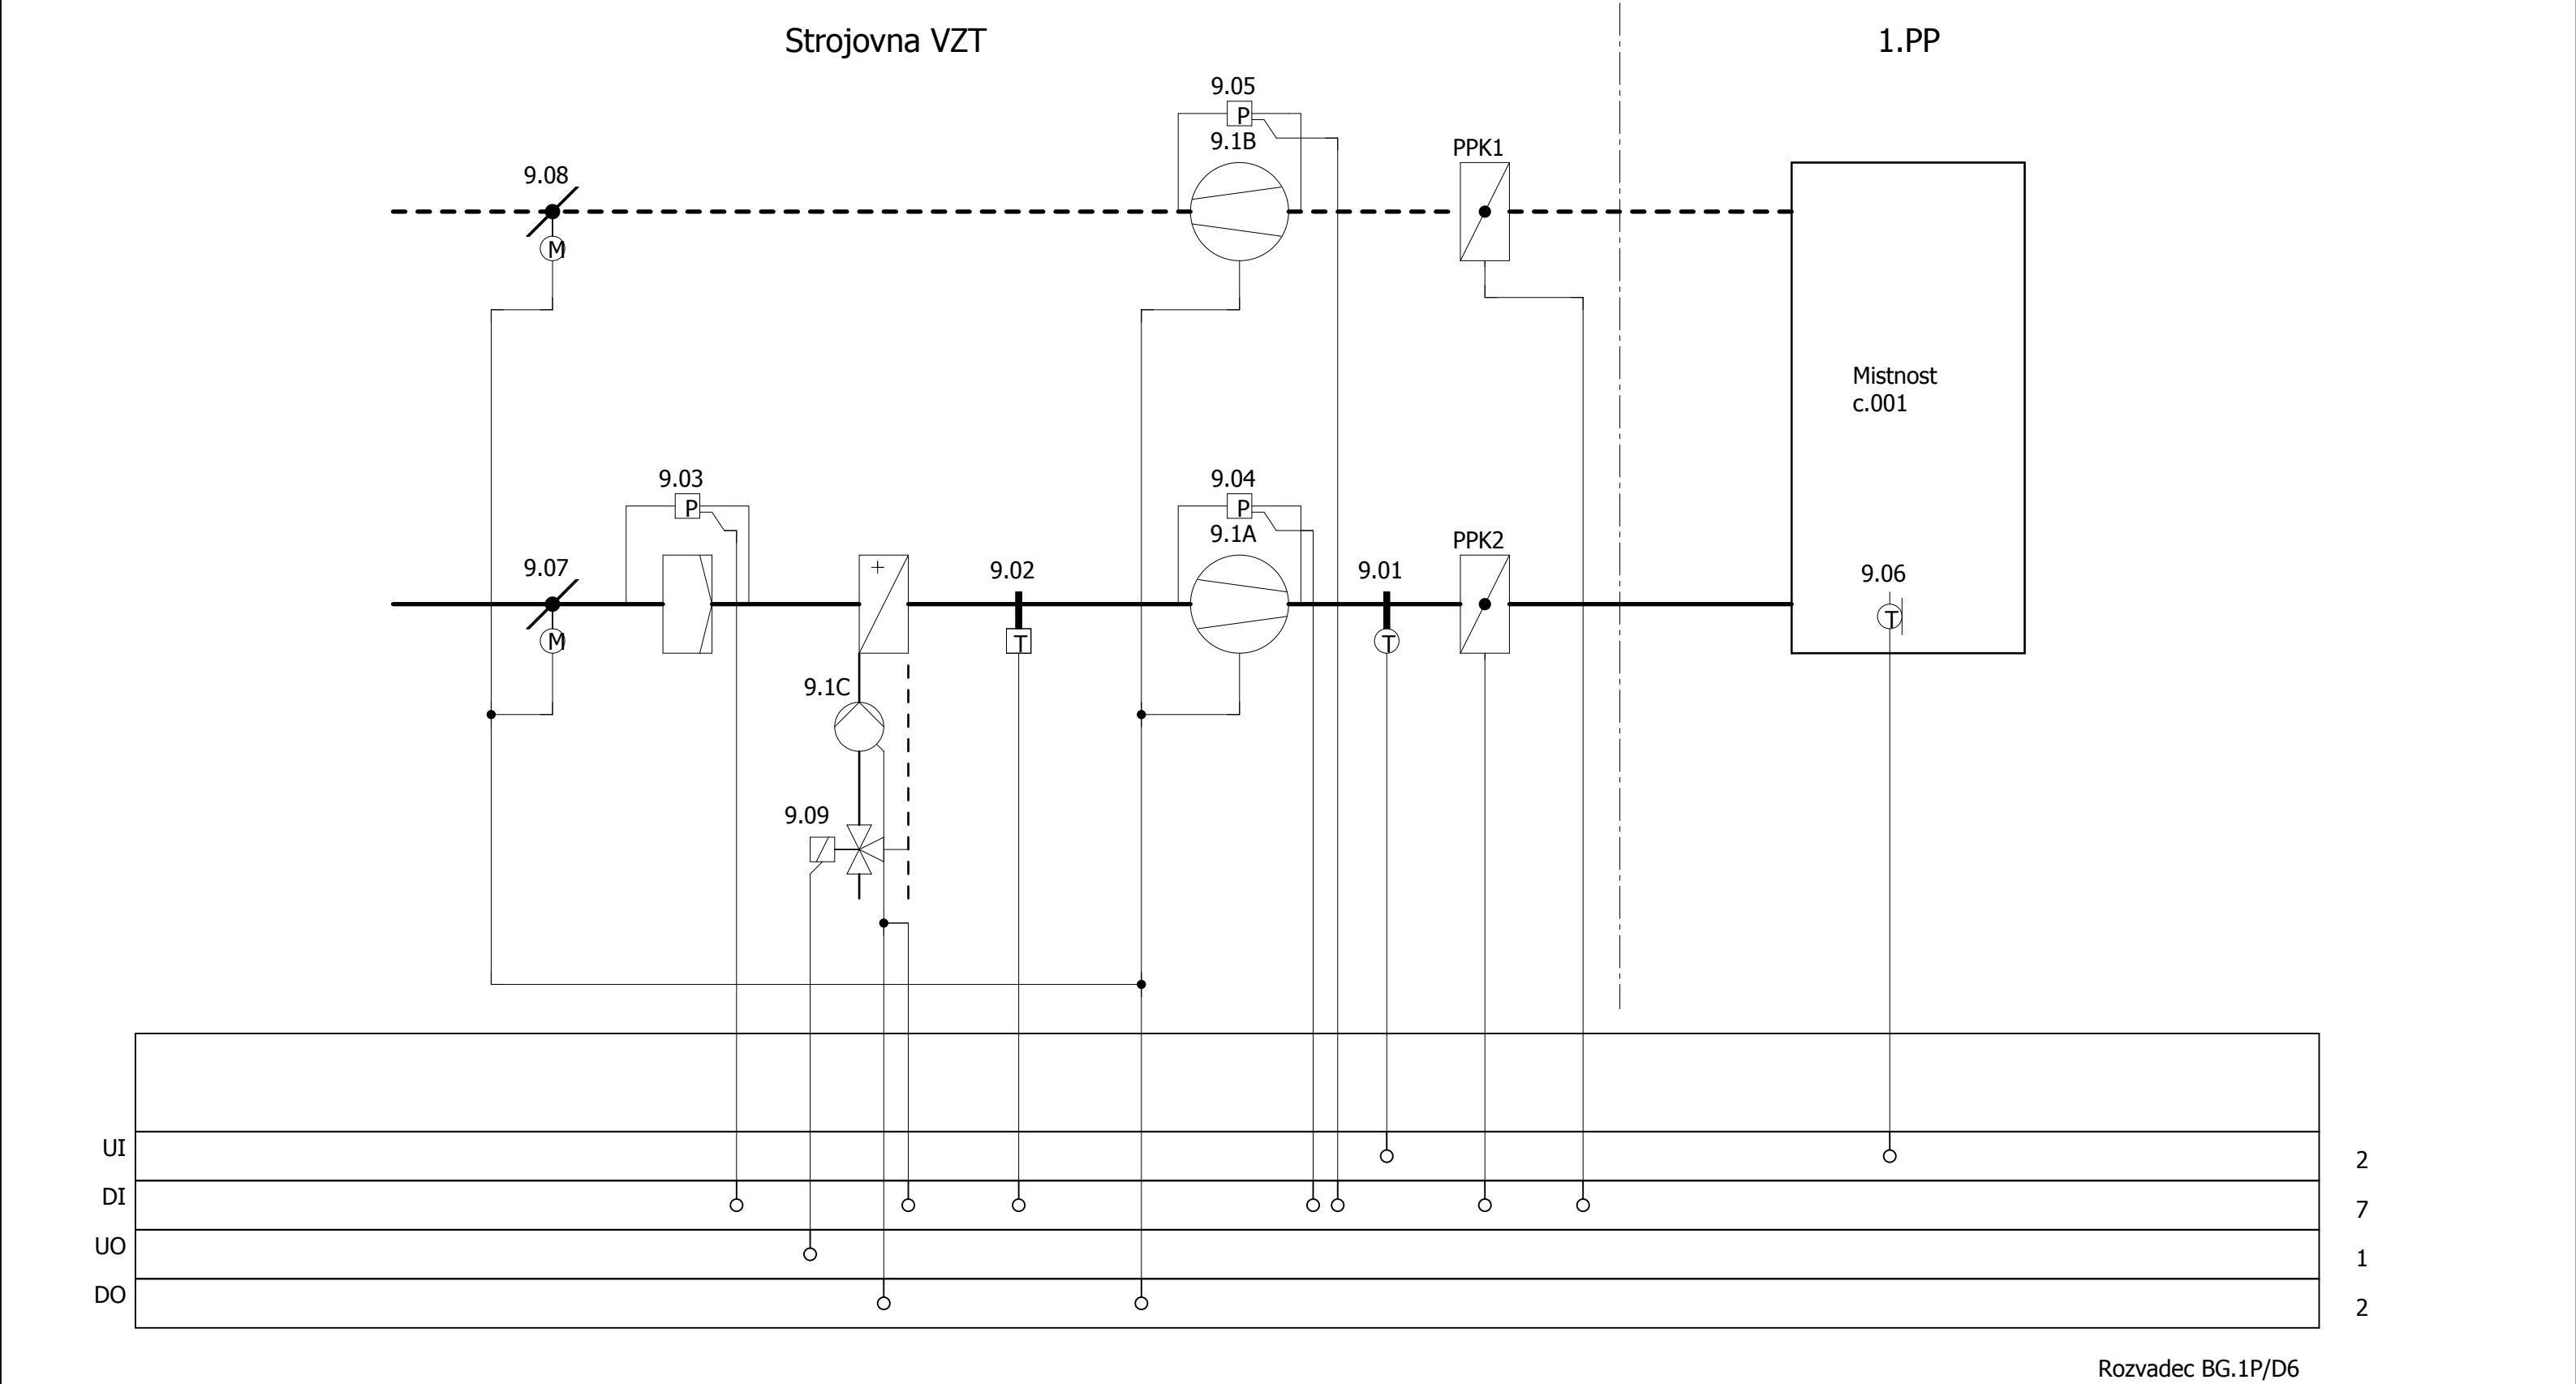

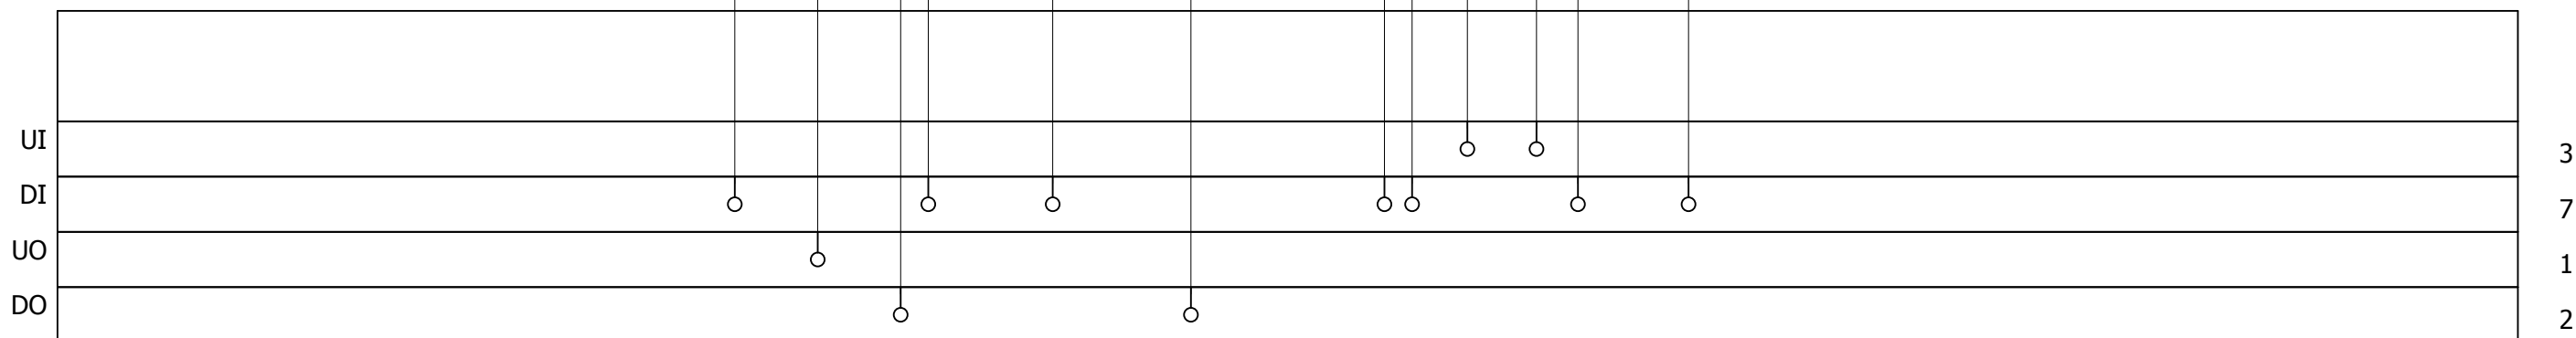

3
7
1
2

DIAGNOSTICKE CENTRUM

