




STÁVAJÍCÍ STAV
PŮDORYS 1:100

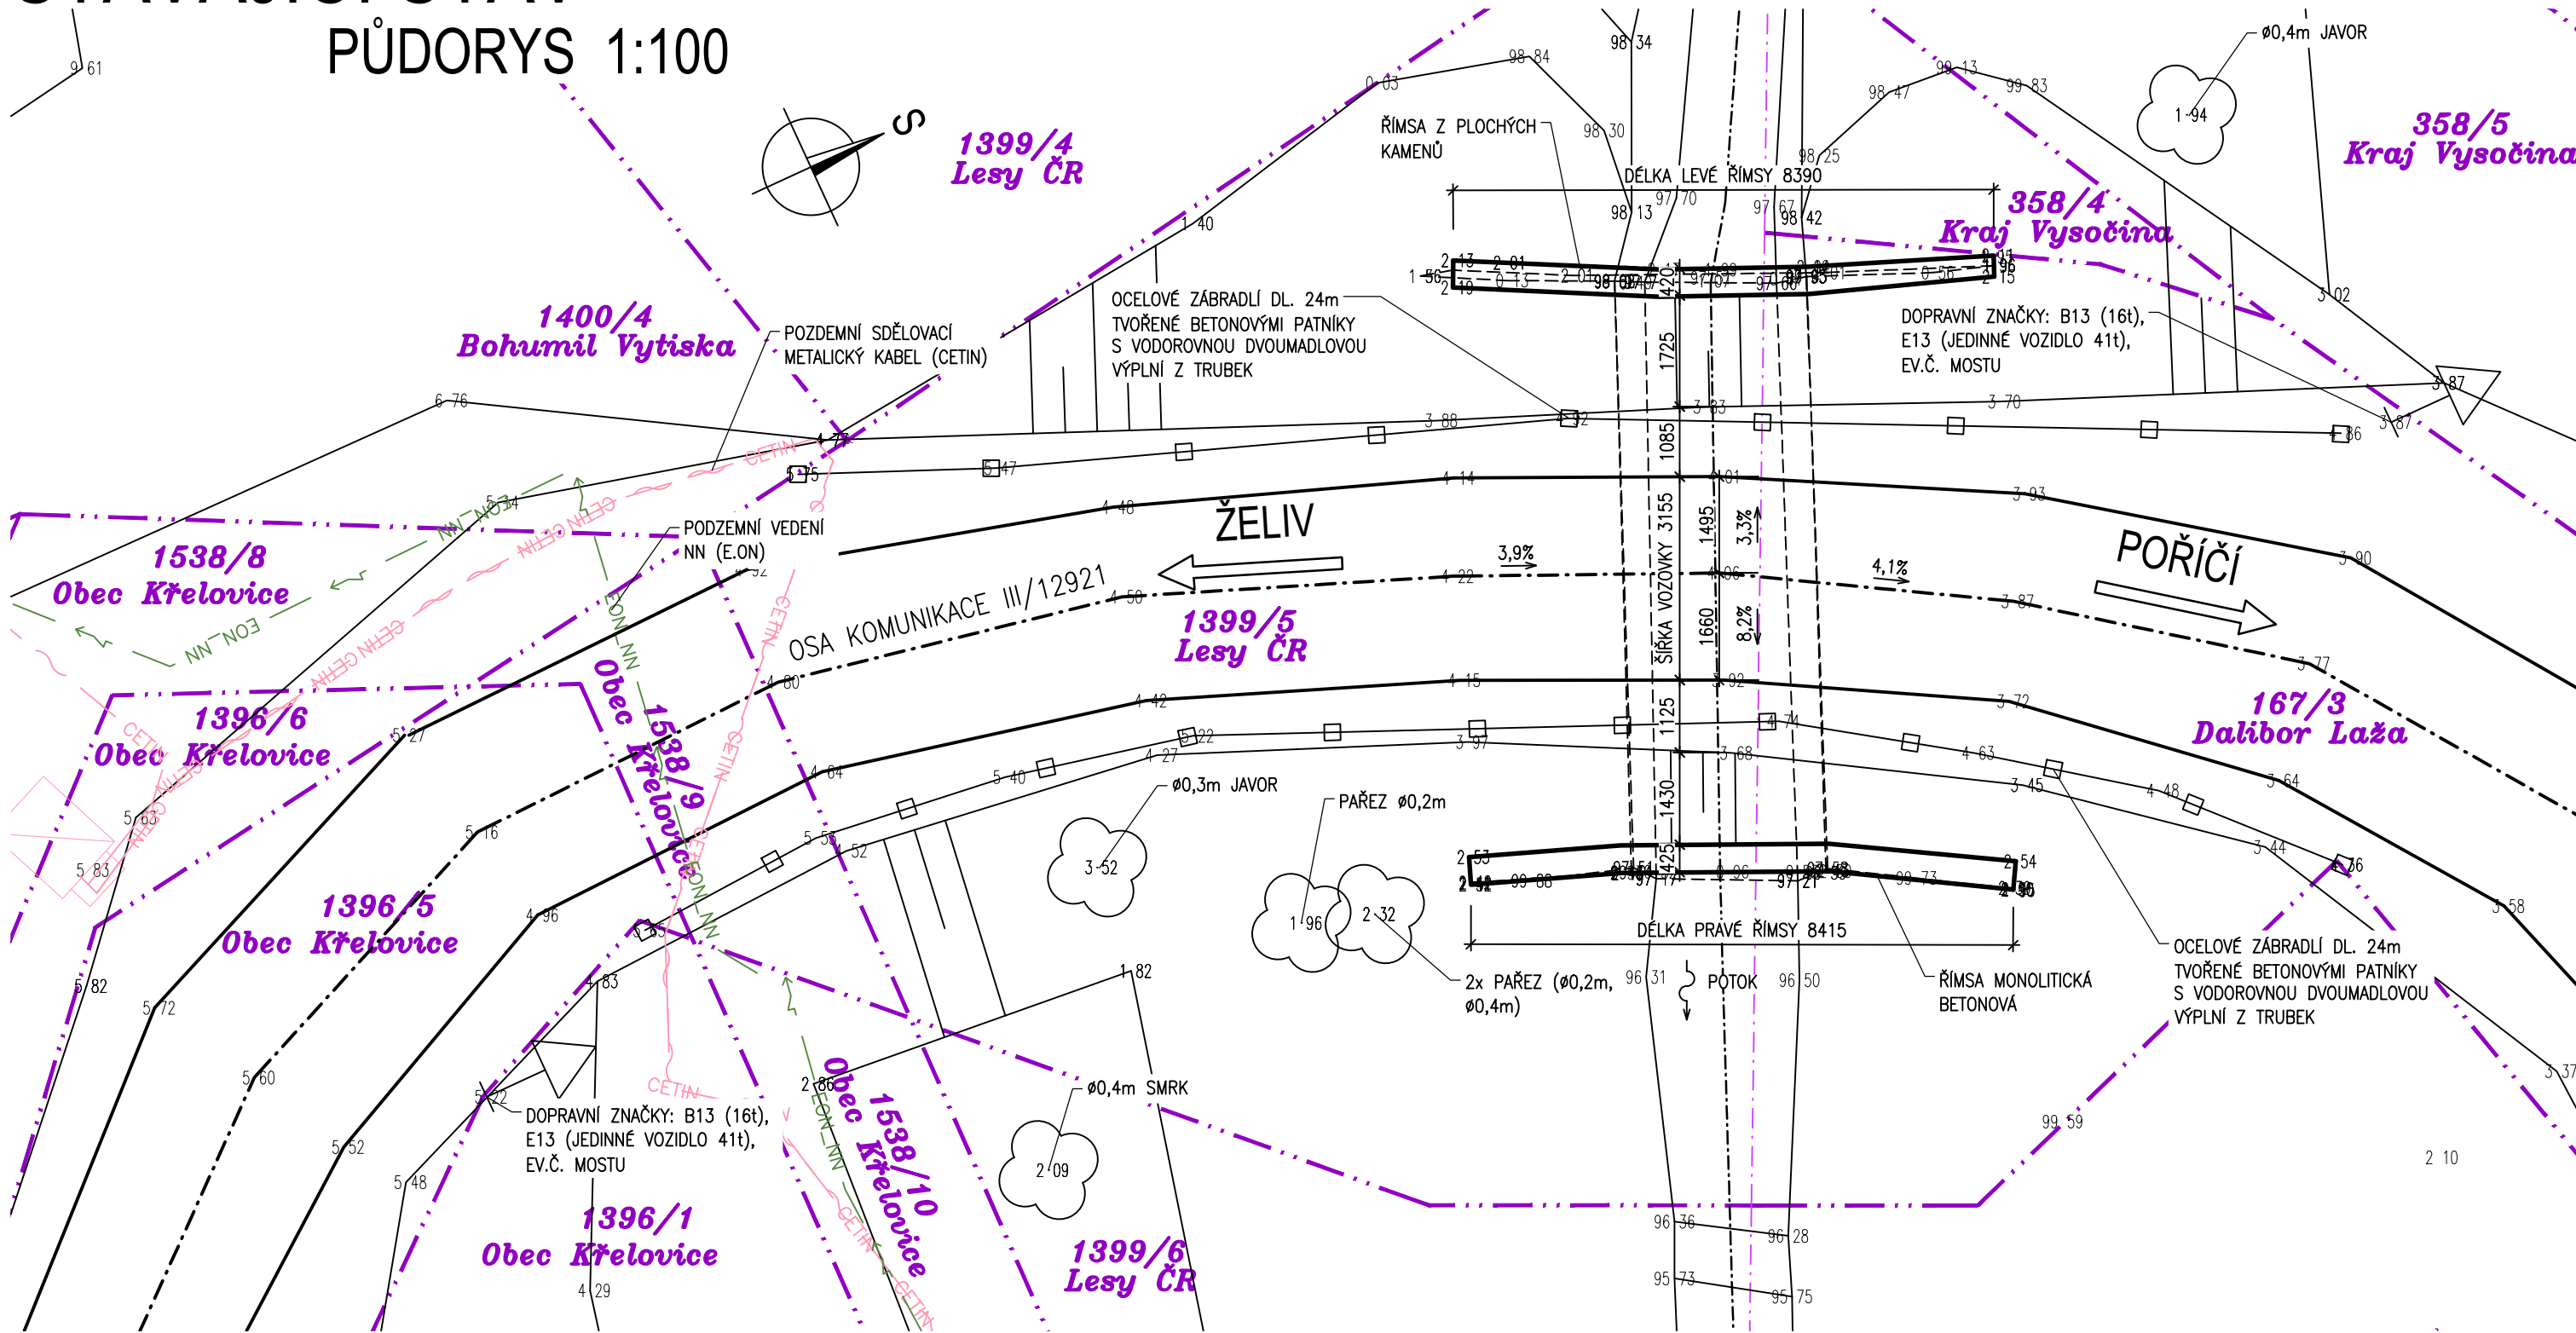

PŘÍČNÝ ŘEZ 1:100

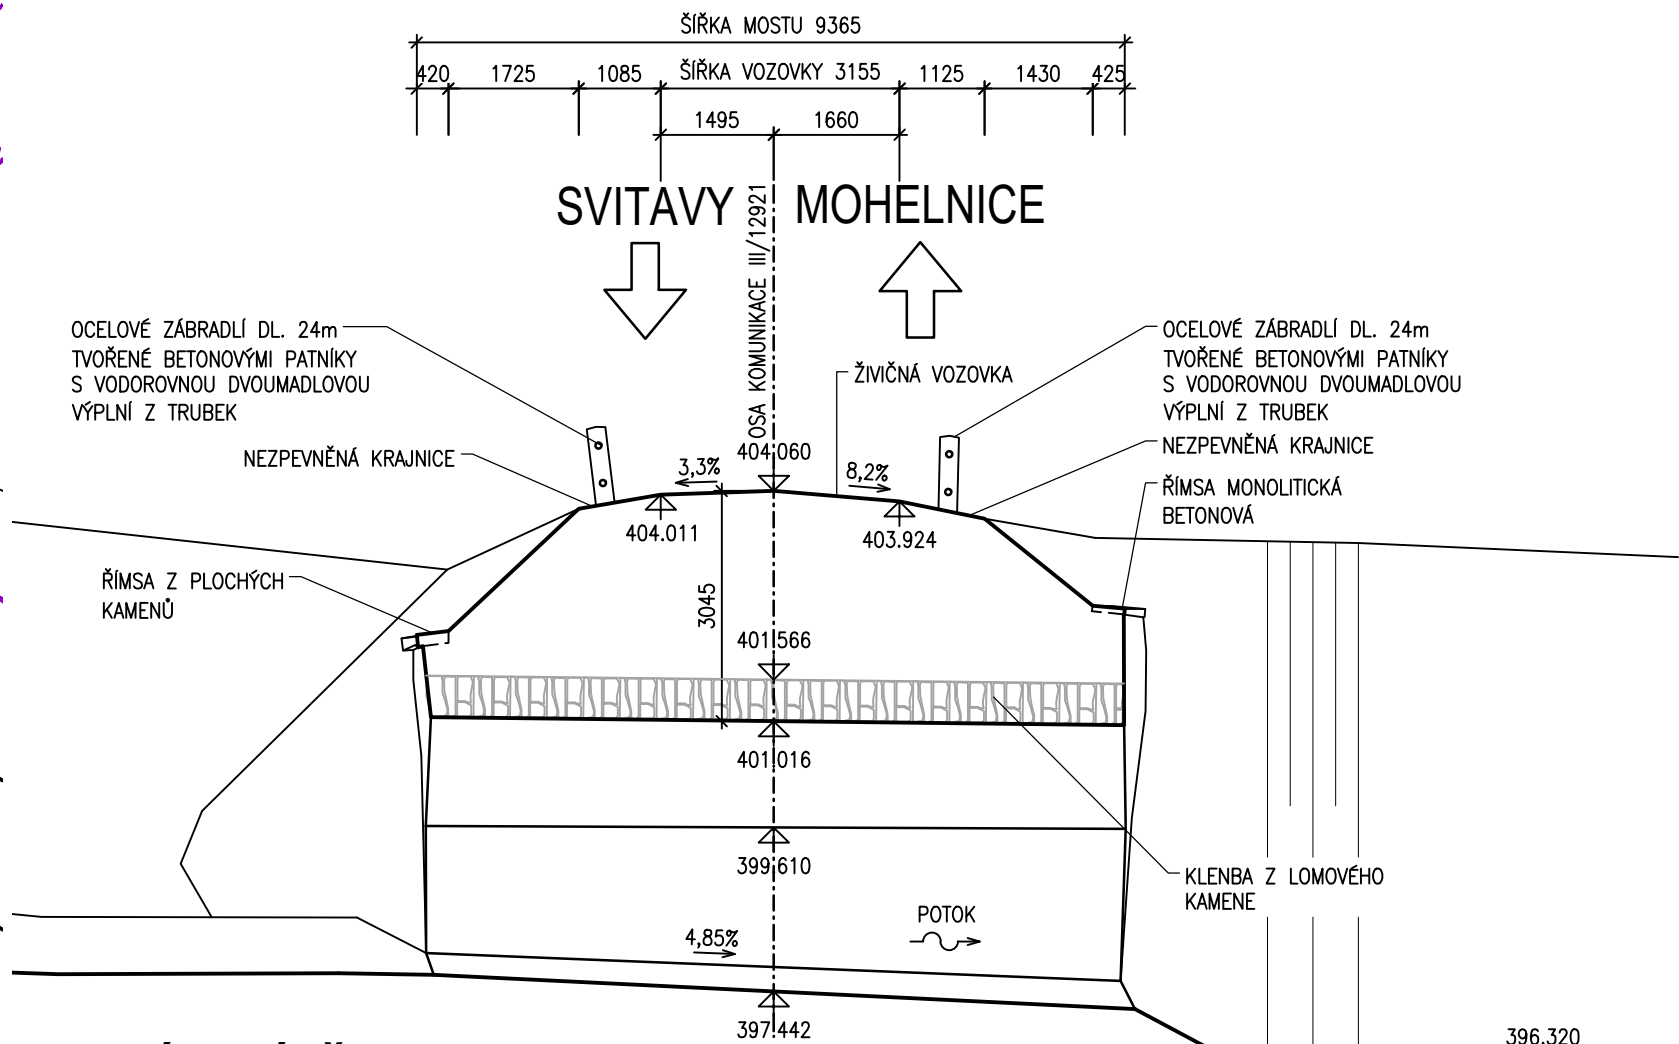



PODÉLNÝ ŘEZ 1:100

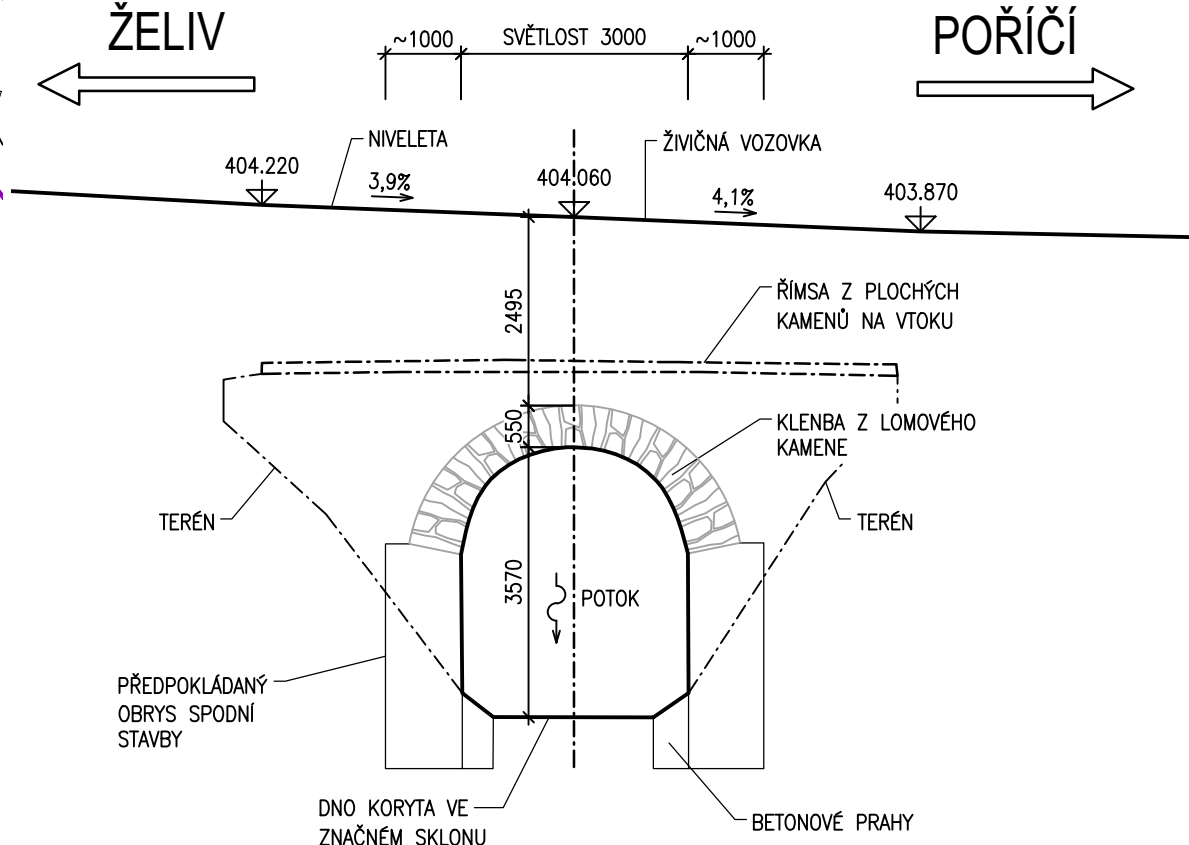

B
SO 201

SOUŘADNICOVÝ SYSTÉM : S-JTSK
VÝŠKOVÝ SYSTÉM : Bpv

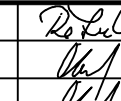VEDOUČÍ PROJEKTANT	Ing. Martin ŘEHULKA			PROJEKČNÍ KANCELÁŘ PRIS spol. s r. o. OSOVÁ 20, 625 00 BRNO
ZODPOVĚDNÝ PROJEKTANT	Ing. Rostislav OTEVŘEL			
VYPRACOVAL	Ing. Rostislav OTEVŘEL			
KONTROLOVAL	Ing. Jiří ŠRUBAŘ			
KRAJ	VYSOČINA	INVESTOR	Krajská správa a údržba silnic Vysočiny, p. o.	
III/12921 Poříčí - most ev.č. 12921-1 SO 201 Most ev. č. 12921-1			DATUM	5/2019
			FORMÁT	4 A4
			MĚŘÍTKO	1:100
			ÚČEL	PDPS
			ČÍS. ZAKÁZKY	18031
			ARCHIVNÍ ČÍS.	02_STS.dwg
NÁZEV PŘÍLOHY	STÁVAJÍCÍ STAV		ČÍS. SOUPRAVY	PŘÍLOHA 2

PDPS