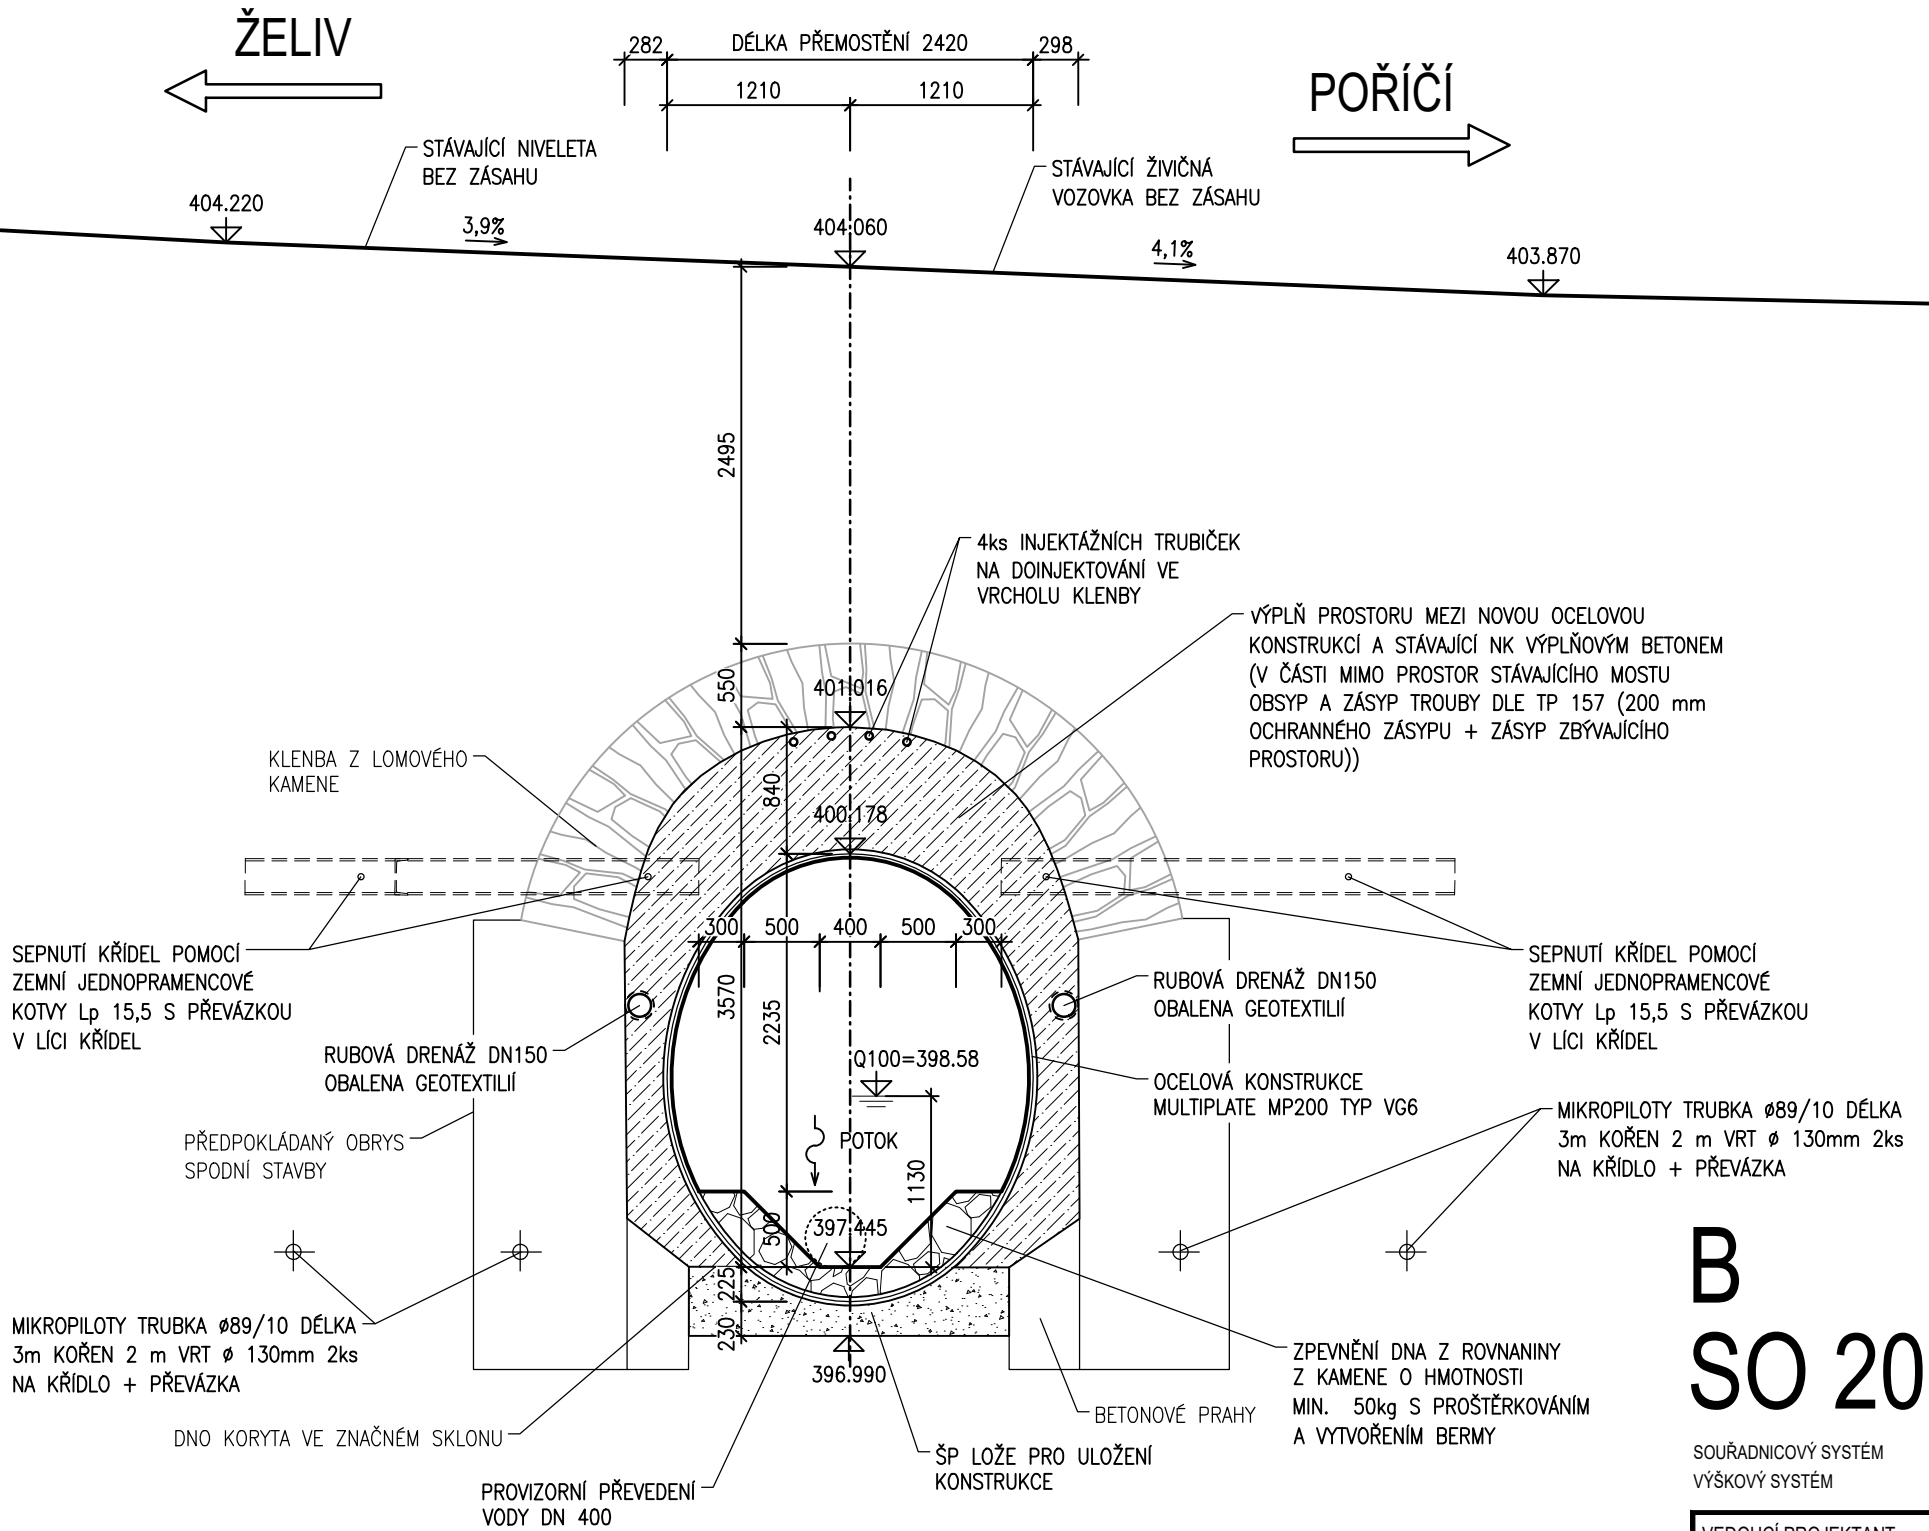


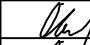
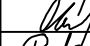



PODÉLNÝ ŘEZ 1:50



B
SO 201

SOUŘADNICOVÝ SYSTÉM : S-JTSK
VÝŠKOVÝ SYSTÉM : Bpv

VEDOUČÍ PROJEKTANT	Ing. Martin ŘEHULKA		 PRIS PROJEKČNÍ KANCELÁŘ PRIS spol. s r. o. OSO VÁ 20, 625 00 BRNO			
ZODPOVĚDNÝ PROJEKTANT	Ing. Rostislav OTEVŘEL					
VYPRACOVAL	Ing. Rostislav OTEVŘEL					
KONTROLOVAL	Ing. Jiří ŠRUBAŘ					
KRAJ	VYSOČINA	INVESTOR	Krajská správa a údržba silnic Vysočiny, p. o.		DATUM	5/2019
NÁZEV AKCE III/12921 Poříčí - most ev.č. 12921-1 SO 201 Most ev. č. 12921-1					FORMÁT	2 A4
					MĚŘÍTKO	1:50
					ÚČEL	PDPS
					ČÍS. ZAKÁZKY	18031
NÁZEV OBJEKTU	PODÉLNÝ ŘEZ				ARCHIVNÍ ČÍS.	04_POR.dwg
NÁZEV PŘÍLOHY					ČÍS. SOUPRAVY	PŘÍLOHA 4