



DETAIL A

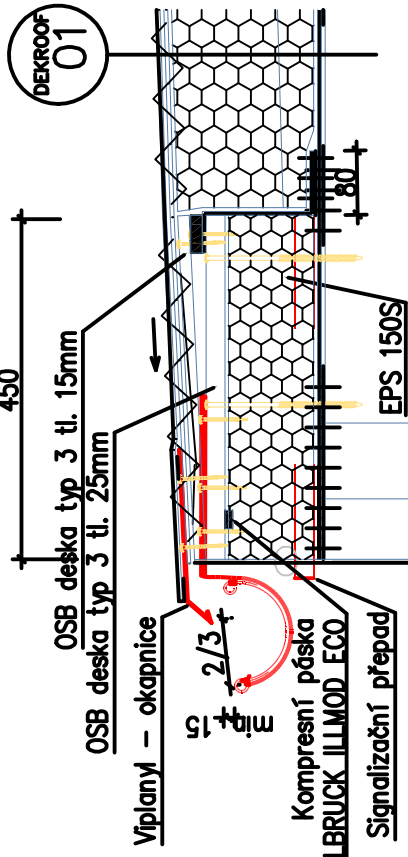

Profily z poplastovaného plechu

DETAIL B

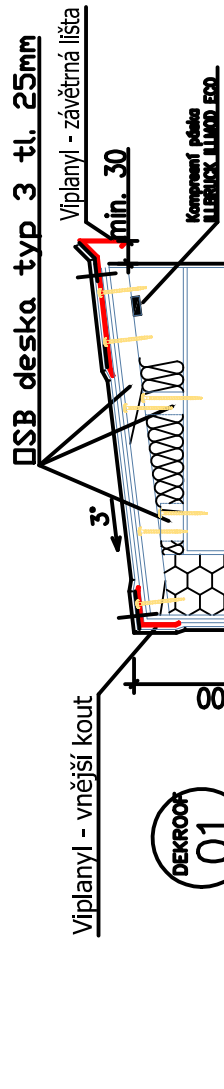

Profily z poplastovaného plechu

- LEGENDA MATERIÁLŮ
- NOVĚ NAVRŽENÉ KONSTRUKCE
 - NOVĚ NAVRŽENÉ DÍŠŤOVÉ SVODY Ø100mm – PŘEVODNÍ DLE PLATNÝCH ČSN Z POZINKOVANÉHO POPLASTOVANÉHO PLECHU

POZNÁMKY

- POZN.1 OKAPOVÉ ŽLABY, RESP. DEŠOVÉ SVODY JSOU NAVRŽENY Z POZINKOVANÉHO OCELOVÉHO PLECHU S POKRCHOVOU ÚPRAVOU "HB POLYESTER"
- Ø OKAPOVÝCH ŽLABŮ 160mm; R.S. = 330mm
 - Ø DEŠOVÝCH SVODŮ 100mm; R.S. = 330mm
 - PŘI MONTÁŽI OKAPOVÉHO SYSTÉMU NUTNO DODRŽOVAT VEŠKERÉ POKYNY A ZÁSADY VÝROBCE, VČETNĚ DODRŽENÍ PLATNÝCH ČSN
- POZN.2 OPLECHOVÁNÍ ATIKY JE NAVRŽENÉ Z POZINKOVANÉHO OCELOVÉHO PLECHU S POKRCHOVOU ÚPRAVOU "HB POLYESTER"
- PŘI MONTÁŽI JE NUTNÉ DODRŽENÍ PLATNÝCH ČSN

III POZOR!!!

- PŘI POKLADÁNÍ STŘEŠNÍ KRYTINY NUTNO DBÁT VEŠKERÝCH POKYNŮ VÝROBCE
- VEŠKERÉ KLEMPŘSKÉ PRVKY BUDOU V PŘEVODNÍ Z POZINKOVANÉHO OCELOVÉHO PLECHU S POKRCHOVOU ÚPRAVOU POLYESTEROVÝM LAKEM V ODSŮSTNÍ DLE POŽADAVKŮ INVESTORA
- VEŠKERÉ PROSTUPY STŘEŠNÍ KRYTINOU NUTNO OPARIT SYSTÉMOVÝMI KLEMPŘSKÝMI PRVKY

K.Ú. HUMPOLEC (646225)

0	08/2015	PRVNÍ VÝBĚH	ING.RYBÁŘ	KUDRHALTOVÁ	ING.RYBÁŘ
ČÍSLO	DATUM	POPIS ZMĚN	ZODP. PROJEKTANT	VYPRACOVAL	AUTOR

INVESTOR: Krajská správa a údržba silnic Vysočiny Krajský úřad Krajská 1122/6 596 01 Jihlava	PROJEKTANT ČÁSTI: PCJ PROJEKT CENTRUM MM.A.S.	PROJEKTANT CELKOVĚ: PCJ PROJEKT CENTRUM MM.A.S.
MÍSTO STAVBY: HUMPOLEC	VYPRACOVAL: KUDRHALTOVÁ	AUTOR: ING.RYBÁŘ
STAVEBNÍ ÚŘAD: HUMPOLEC	ZODP.PROJEKTANT: ING.RYBÁŘ	ARCH. NÁVRH: PC NOVA s.r.o.
NÁZEV AKCE: NOVOSTAVBA GARÁŽÍ V AREÁLU KSÚSV V HUMPOLCI	FORMÁT: 10/A4	DATUM: 08/2015
OBJEKT: SO-01-GARÁŽE	ČÁSTI: D.1.1 Architektonicko-stavební řešení	STUPEŇ PD: DGR+DSP+DPS
OBSAH: PUDORYS STŘECHY	MĚŘÍTKO: 1:50, 1:10	Č. ZAKÁZKY: 15-086
	SOUBOR: ---	Č. PŘÍK: ---
	Č. VÝKRESU: 1.1.3	

DOKUMENTACI LZE POUŽÍVAT POUZE VE SMYSLU PŘÍSLUŠNÉ SMLOUVY O DÍLO. VÝKRES ČI JEHO ČÁSTI MŮŽE BÝT KOPÍROVÁN NEBO JINÝM PŮSOBEM ROZŠÍŘOVÁN POUZE PO PŘEDCHOZÍM SOUHLASÍ AUTORA