ŘEZ 2 - 2´

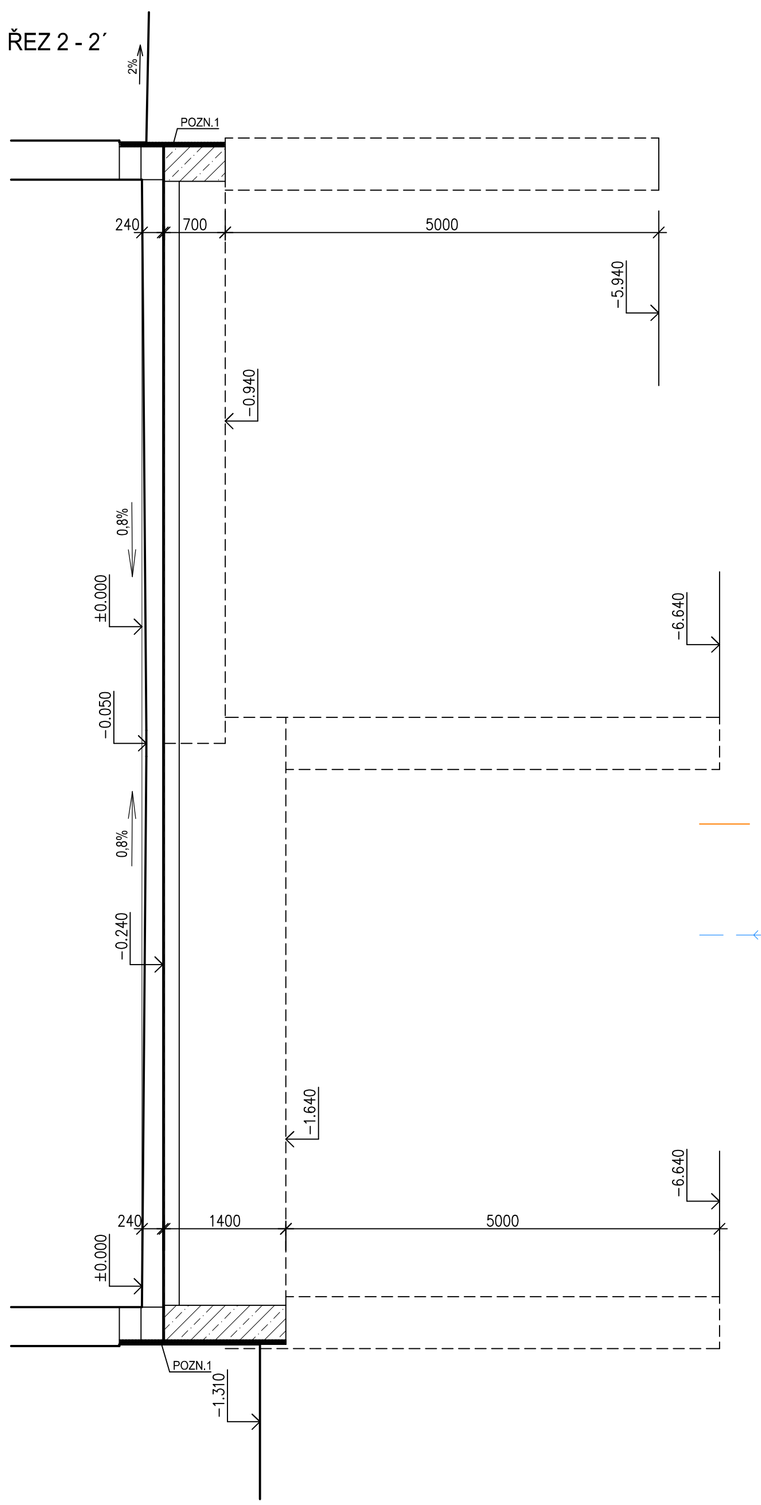

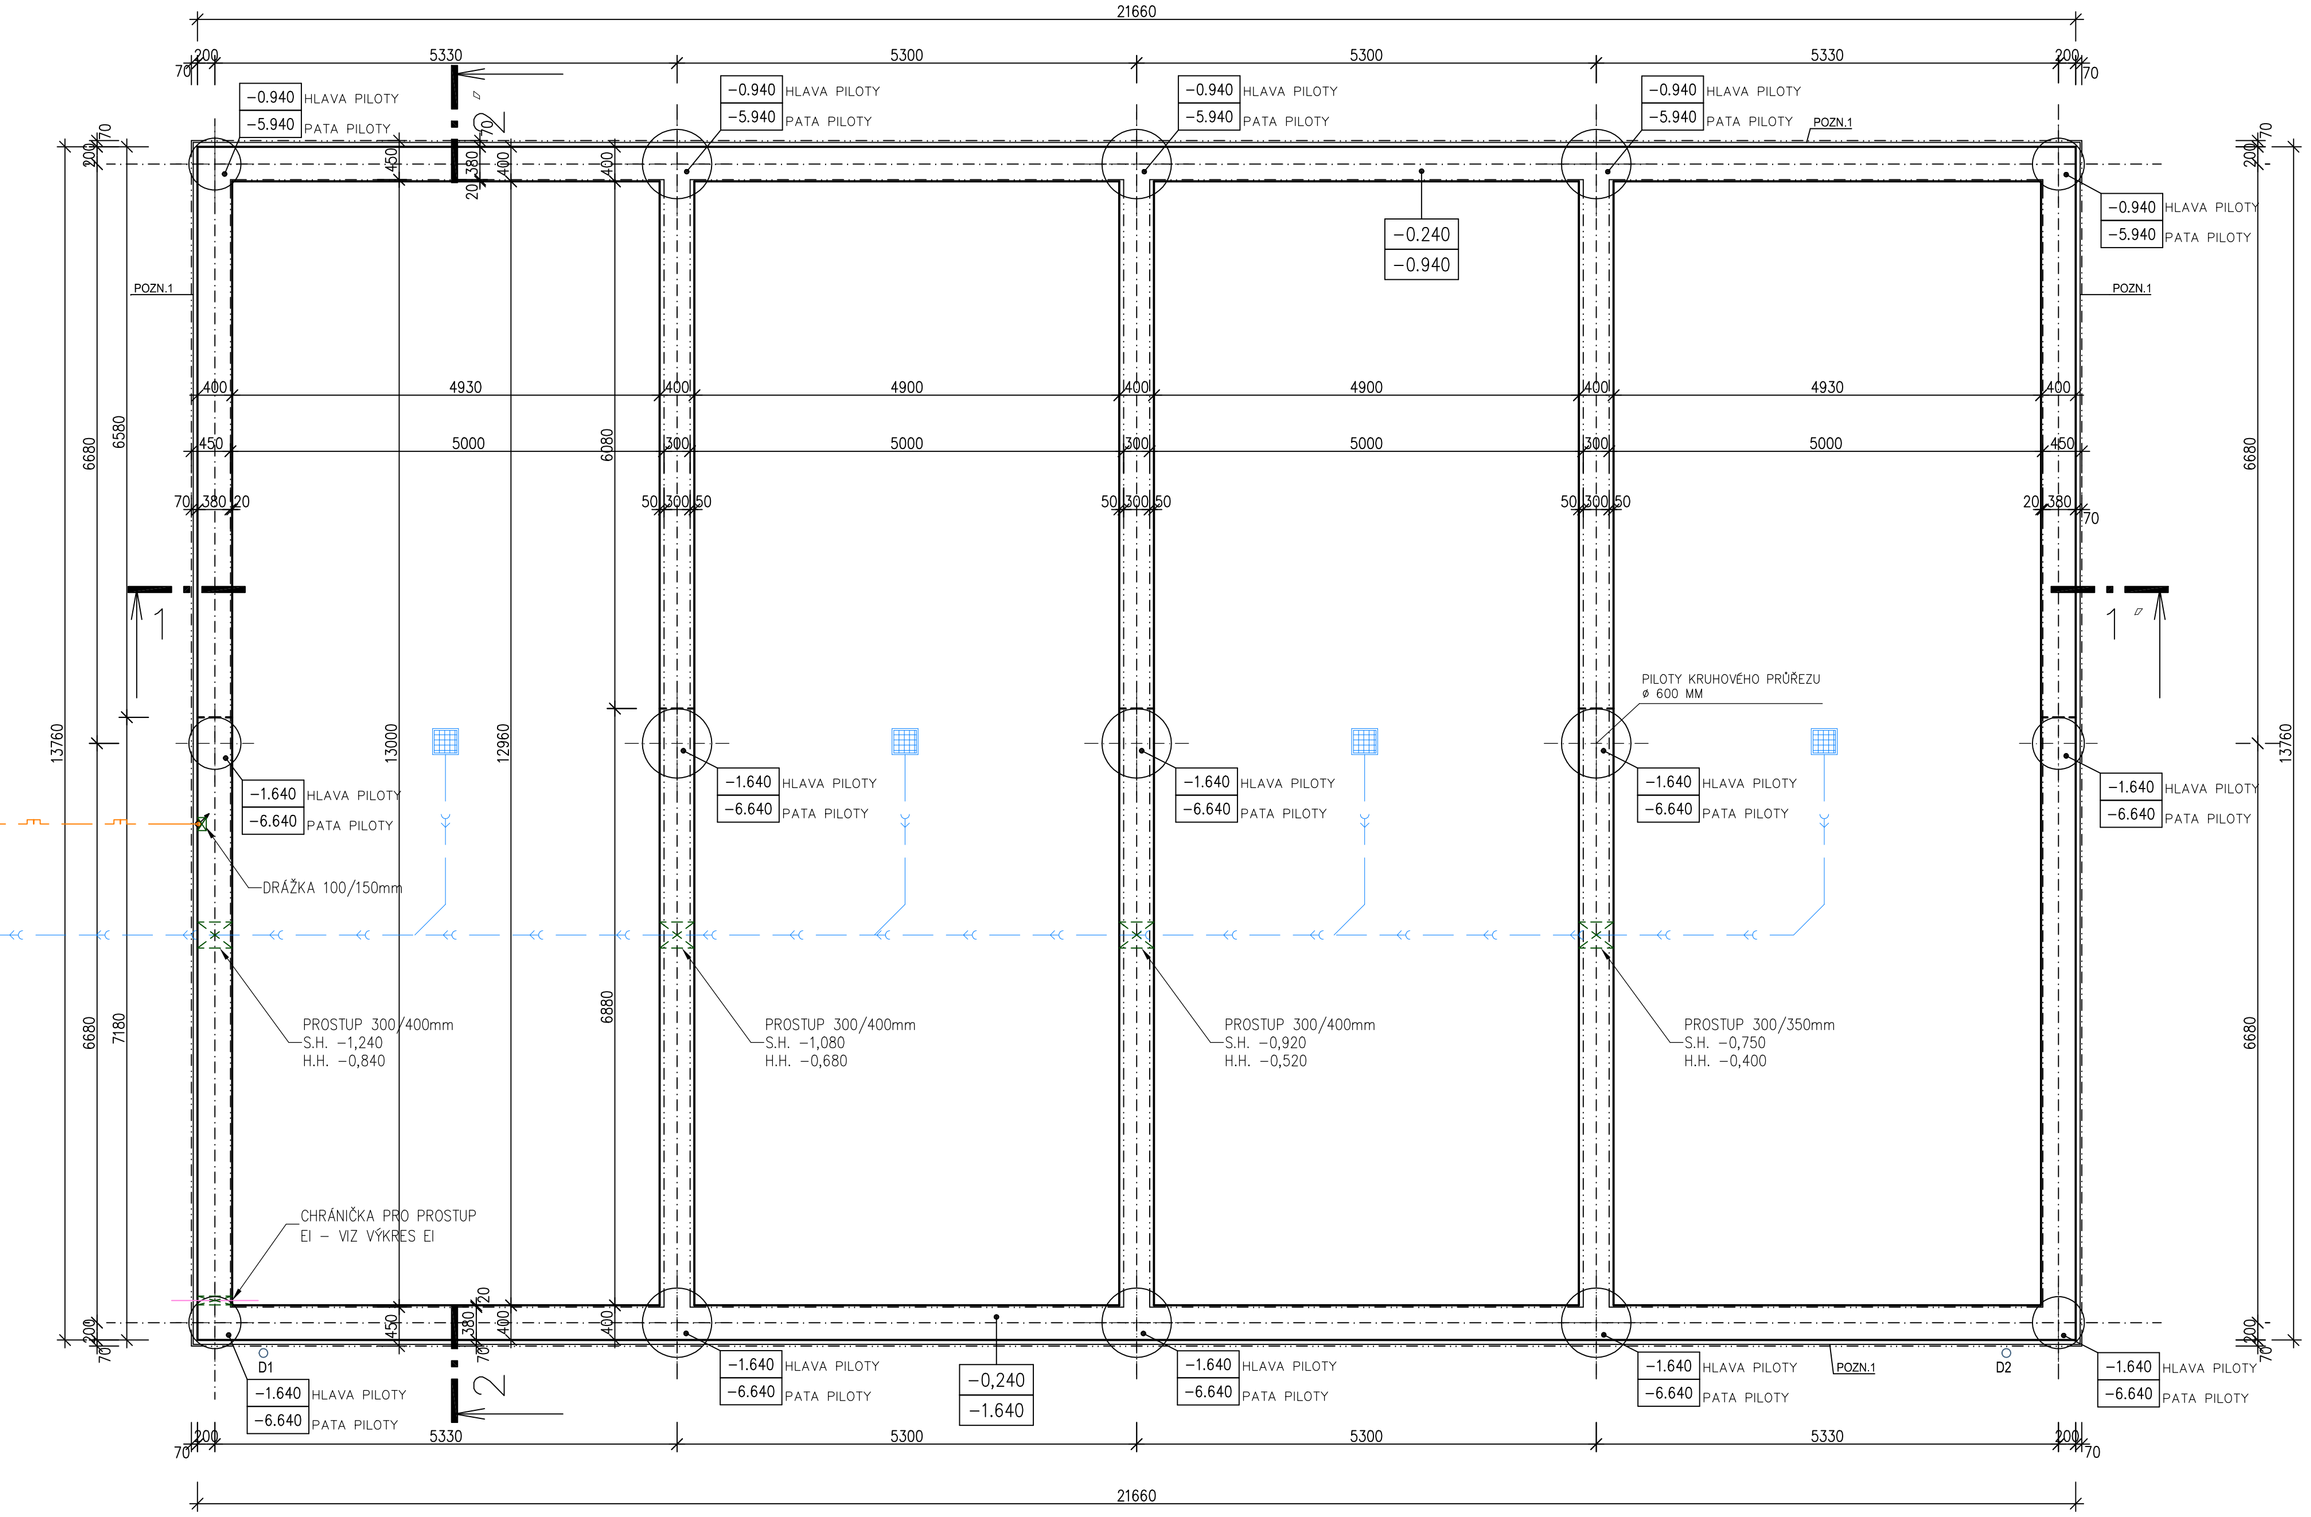

ŘEZ 1 - 1´

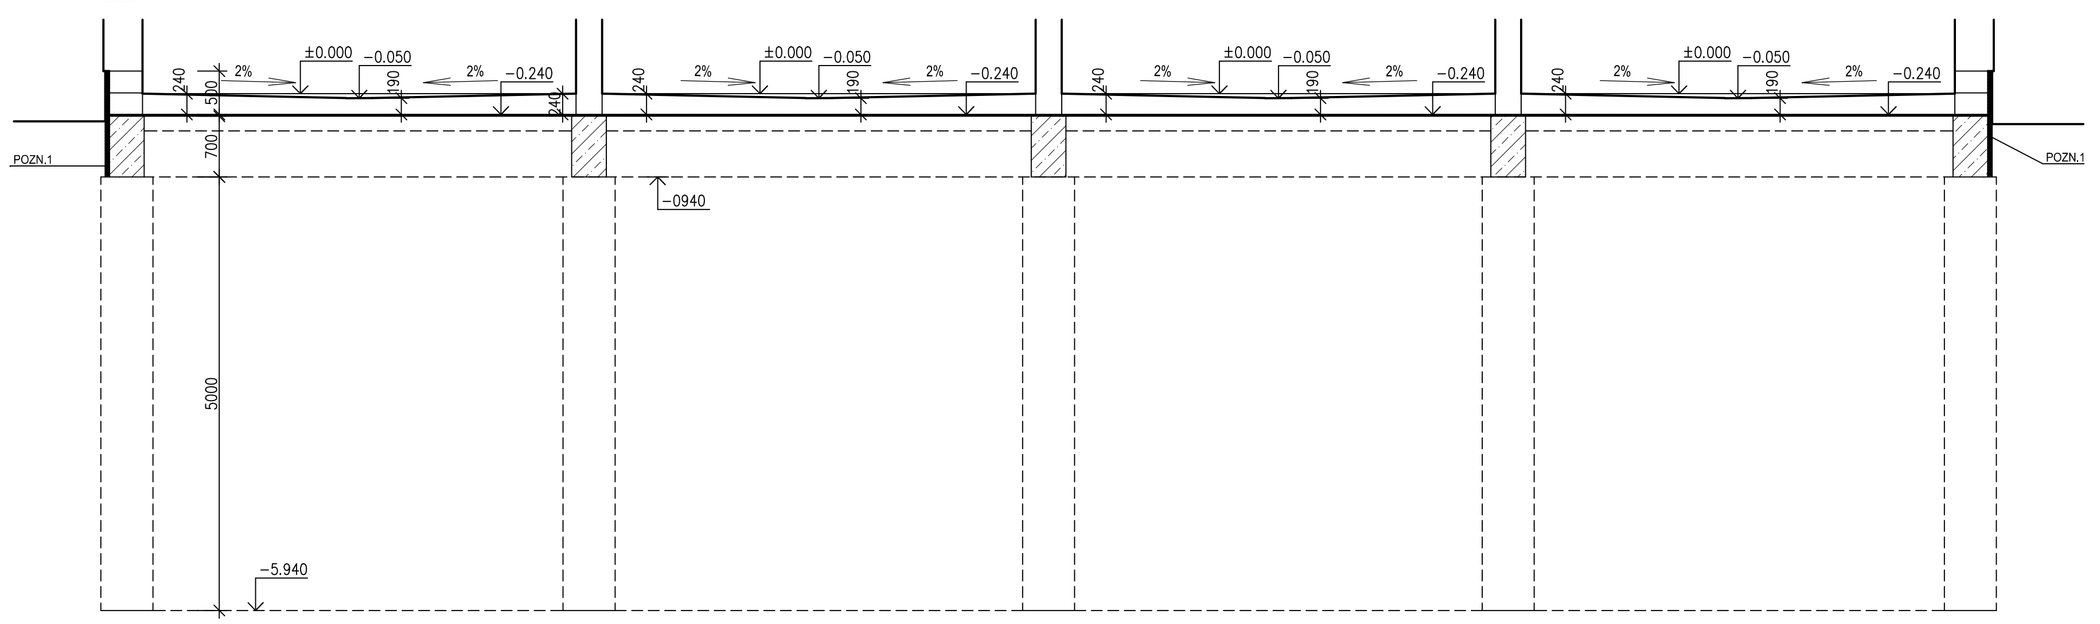

LEGENDA MATERIÁLŮ

PROSTUP ZÁKLADOVÝM PASEM, RESP. DRÁŽKA V ZÁKLADOVÉM PASU

-0.180 – VÝŠKOVÁ ÚROVEŇ HORNÍ HRANY ZÁKLADOVÉHO PASU

-0.880 – VÝŠKOVÁ ÚROVEŇ SPODNÍ HRANY ZÁKLADOVÉHO PASU

-0.880 – VÝŠKOVÁ ÚROVEŇ HLAVY ŽELEZOBETONOVÉ PILOTY
NOVĚ NAVRŽENÉ KONSTRUKCE

-5.880 – VÝŠKOVÁ ÚROVEŇ PATY ŽELEZOBETONOVÉ PILOTY – PŘEDPOKLAD
PŘED REALIZACÍ V RÁMCI DODÁVKY STAVBY PROVÉZT DETAILNÍ NÁVRH PILOTOVÉHO ZALOŽENÍ

VRTANÉ PILOTY KRUHOVÉHO PRŮŘEZU ø 600, 800 MM

POZNÁMKA K PILOTOVÉMU ZALOŽENÍ:
– VZHLEDEM K PŘEDPOKLÁDANÝM ZÁKLADOVÝM POMĚRŮM V DOTČENÉ LOKALITĚ SE PŘEDPOKLÁDÁ ZALOŽENÍ OBJEKTU NA PILOTÁCH. PŘESNÝ NÁVRH PILOT BUDE PROVEDEN V RÁMCI DODÁVKY STAVBY NA ZÁKLADĚ DETAILNÍHO STATICKÉHO VÝPOČTU A VSTUPNÍCH PARAMETRECH ZAJIŠTĚNÝCH PROVEDENÝM INŽENÝRSKO-GEOLOGICKÉHO PRŮZKUMU V TÉTO LOKALITĚ. TENTO PRŮZKUM BUDE SOUČÁSTÍ DODÁVKY STAVBY
– ZATĚŽOVACÍ ÚČINKY NA PILOTY JSOU SOUČÁSTÍ STATICKÉHO VÝPOČTU
– PROJEKT PŘEDPOKLÁDÁ PROVEDENÍ PILOT PRŮMĚRU 600mm A 800mm, BETON C25/30-XA1, STUPEŇ VYZTUŽENÍ 120kg VÝZTUŽE / m3 BETONU. TENTO PŘEDPOKLAD BUDE UPŘESNĚN V PODROBNÉM NÁVRHU, KTERÝ BUDE SOUČÁSTÍ DODÁVKY STAVBY

D1-D2 NOVĚ NAVRŽENÉ DEŠŤOVÉ SVODY ø100mm – PROVEDENÍ DLE PLATNÝCH ČSN Z POZINKOVANÉHO POPLASTOVANÉHO PLECHU

POZNÁMKY

POZN.1 VNĚJŠÍ LÍC ZÁKLADOVÝCH PASŮ BUDE OPATŘEN OBKLADEM Z DESEK PERIMETR TL. 50mm A CELKOVÉ VÝŠKY 1250mm (VÝŠKA DESKY)

!!! POZOR !!! – ZÁKLADOVÉ KONSTRUKCE

– PŘED ZAHÁJENÍM VÝKOPOVÝCH PRACÍ RESP. BĚHEM PROVÁDĚNÍ TERÉNNÍCH ÚPRAV PRO NOVĚ NAVRŽENÉ OPĚRNÉ STĚNY NUTNO STATICKY ZABEZPEČIT (PAŽIT) STÁVAJÍCÍ TERÉNY PROTI JEJICH SESUVU

– ZÁKLADOVÁ KONSTRUKCE (PREFABRIKÁTOVÉ ŽELEZOBETONOVÉ PRAHY) POD OBVODOVÝMI I VNITŘNÍMI STĚNAMI VÝŠKOVÉ ŘEŠENÍ ZÁKLADOVÝCH KONSTRUKCÍ VIZ. VÝKRESOVÁ ČÁST

– ZÁKLADOVÁ KONSTRUKCE (ŽELEZOBETONOVÉ PILOTY) BUDOU ZHOTOVENY
Z BETONU C20/25–XC2, S VLOŽENÍM ARMOKOŠE, VÝŠKOVÉ ŘEŠENÍ ZÁKLADOVÝCH KONSTRUKCÍ VIZ. VÝKRESOVÁ ČÁST

– PŘI BETONÁŽI ZÁKLADŮ JE NUTNO OSADIT PO OBVODĚ ZEMNÍCÍ PÁSKY HROMOSVODU FeZn 30x4mm

– PŘI BETONÁŽI ZÁKLADŮ JE NUTNO ZOHLEDNIT TRASY INSTALACÍ (PROSTUPY, DRÁŽKY), NUTNO OSADIT CHRÁNIČKY PRO ROZVODY NN, SLABOPROUDÉ ROZVODY

– STĚNY VÝKOPŮ SE UDRŽÍ KRÁTKODOBĚ SVISLÉ DO HLOUBKY MAX. 2,0m

– ZEMINY, NA KTERÝCH BUDE OBJEKT ZALOŽEN, JSOU PŘEDPOKLÁDÁNY JÍLOVITOPÍSČITÉHO TYPU, PŘI PROVÁDĚNÍ ZÁKLADOVÝCH KONSTRUKCÍ JE TŘEBA DBÁT ZVÝŠENÉ POZORNOSTI OVLIVNĚNÍ ZÁKLADOVÉ SPÁRY DEŠTI A SRÁŽKAMI, PŘÍPADNĚ JINÝM TYPEM ZATEČENÍ

– PŘÍPADNÉ ZEMNÍ NÁSYPY A NAVÁŽKY NACHÁZEJÍCÍ SE NA STAVENIŠTI JSOU ABSOLUTNĚ NEVHODNÉ PRO PŘÍMÉ ZAKLÁDÁNÍ OBJEKTU

– HLADINA SPODNÍ VODY – VÝSKYT SE PŘEDPOKLÁDÁ V HLOUBCE POD ÚROVNÍ NAVRHOVANÝCH ZÁKLADOVÝCH SPÁR (NEOVLIVNÍ ZPŮSOB ZALOŽENÍ); V PŘÍPADĚ ZJIŠTĚNÍ SPODNÍ HLADINY SPODNÍ VODY BUDE PO OBVODU OBJEKTU OSAZENO DRENÁŽNÍ POTRUBÍ

– ZÁKLADOVOU SPÁRU JE NUTNO PROVÉST V HLOUBCE MIN. 500mm DO ROSTLÉHO TERÉNU, MIN. HLOUBKA ZALOŽENÍ OD UPRAVOVANÉHO TERÉNU JE 1300mm

!!! POZOR !!! PŘED ZAHÁJENÍM VÝKOPOVÝCH PRACÍ NUTNO VYTYČIT STÁVAJÍCÍ INŽENÝRSKÉ SÍTĚ V ŘEŠENÉM ÚZEMÍ !!! POZOR !!!

- VEŠKERÉ VÝKOPY BUDOU ZABEZPEČENY VÝSTRAŽNÝMI CEDULEMI, RESP. OHRANIČENÍM BRÁNÍCÍ VSTUPU NEPOVOLANÝM OSOBÁM

k.ú. HUMPOLEC (649325)

ČÍSLO	DATUM	POPIS ZMĚN	VYPRACOVAL	ZODP. PROJEKTANT	AUTOR
0	08/2015	PRVNÍ VYDÁNÍ	KUDRHALTOVÁ	ING.RYBÁŘ	ING.RYBÁŘ

INVESTOR: Krajská správa a údržba silnic Vysočiny, příspěvková organizace, Kosovská 1122/16, 586 01 Jihlava		PROJEKTANT ČÁSTI: PC PROJEKT CENTRUM HQNA S.R.O.		GENERÁLNÍ PROJEKTANT: PC PROJEKT CENTRUM HQNA S.R.O.	
MÍSTO STAVBY:	HUMPOLEC	VYPRACOVAL:	KUDRHALTOVÁ	AUTOR:	ING.RYBÁŘ
STAVEBNÍ ÚŘAD:	HUMPOLEC	ZODP.PROJEKTANT:	ING.RYBÁŘ	ARCH. NÁVRH:	PC NOVA s.r.o.
NÁZEV AKCE: NOVOSTAVBA GARÁŽÍ V AREÁLU KSÚS V HUMPOLCI				FORMÁT:	10/A4
				DATUM:	08/2015
				STUPEŇ PD:	DÚR+DSP+DPS
				Č. ZAKÁZKY:	15–066
OBJEKT: SO-01:GARÁŽE		ČÁST: D.1.1 Architektonicko - stavební řešení		MĚŘÍTKO:	1:50
				SOUBOR:	112_PUDORYS_.INP
OBSAH: PŮDORYS ZÁKLADŮ				Č.VÝKRESU: 1.1.1	Č. PARÉ

DOKUMENTACI LZE POUŽÍVAT POUZE VE SMYSLU PŘÍSLUŠNÉ SMLOUVY O DÍLO. VÝKRES Či JEHO ČÁST MŮŽE BÝT KOPÍROVÁN NEBO JINÝM ZPŮSOBEM ROZŠIŘOVÁN POUZE PO PŘEDCHOZÍM SOUHLASU AUTORA