PŮDORYS 1.NP - ZTI

MĚŘÍTKO 1:50

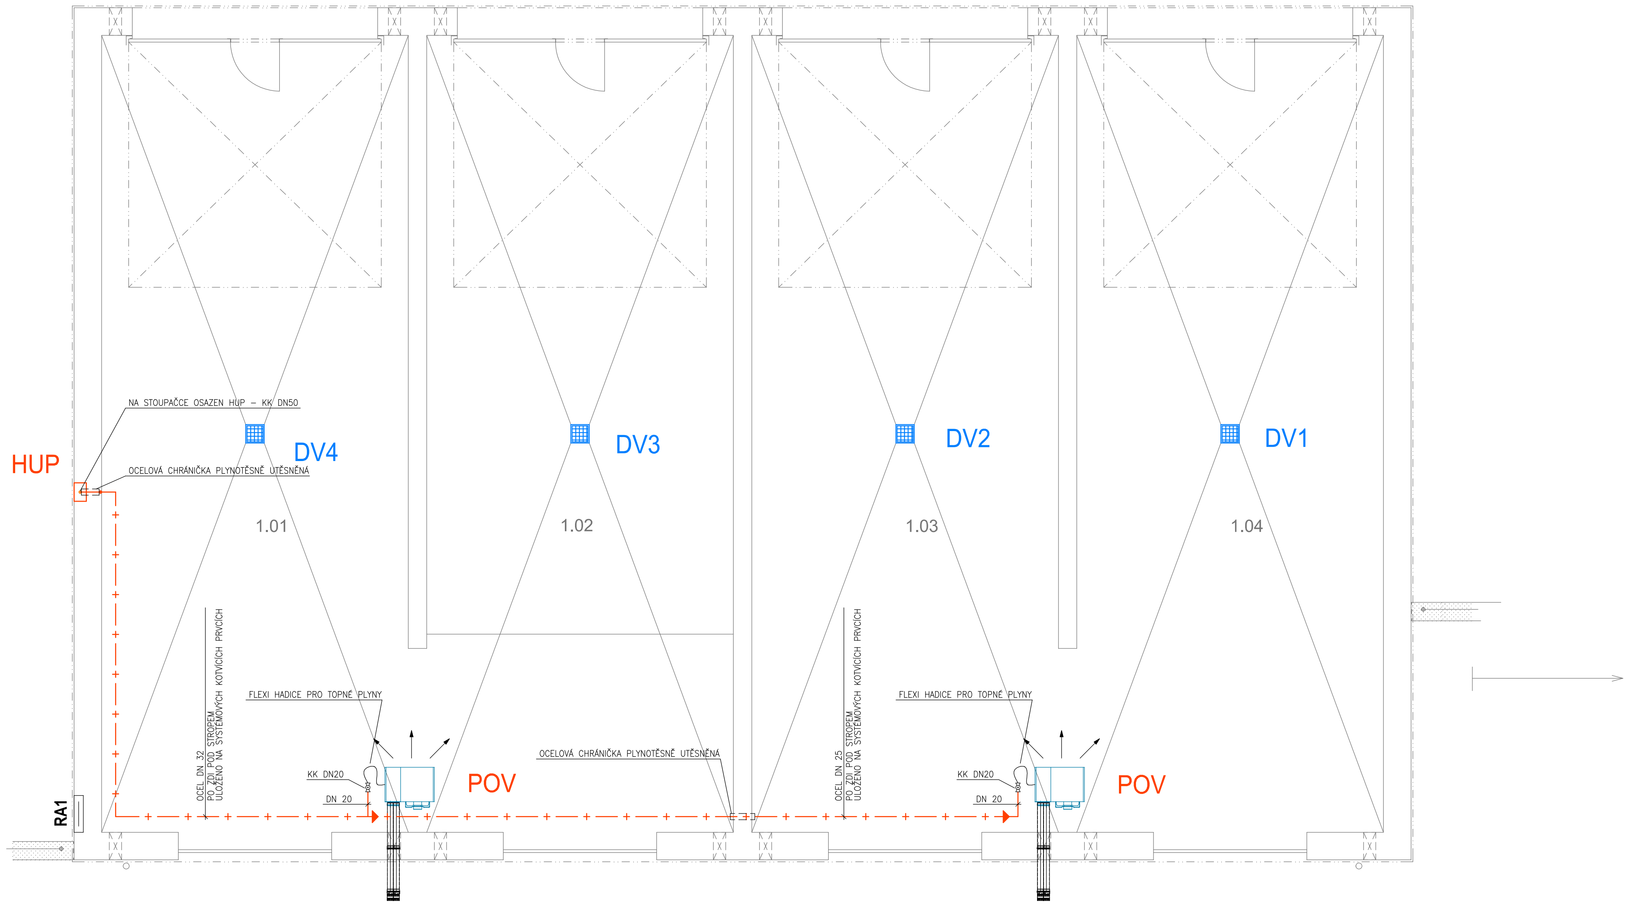

LEGENDA POTRUBÍ

— + — + —	VNITŘNÍ ROZVOD PLYNU
POV1-2	PLYNOVÝ OHŘÍVAČ VZDUCHU LERSEN ALFA TOP 20, VÝKON 20 kW SPOTŘEBA ZEMNÍHO PLYNU max. 2,1 m3/h PŘÍVODNÍ TLAK 1,8 – 4 kPa V PROVEDENÍ IP44
HUP	NIKA VE FASÁDĚ O ROZMĚRECH 0,3x0,3x0,2 m, OCELOVÁ POPLASTOVANÁ DVÍŘKA ŽLUTÝ NÁTĚR, NÁPIS HUP, OTVORY PRO ODVĚTRÁNÍ
DV1-4 ■	DVORNÍ VPUSŤ ACO GALA, ROZMĚR MŘÍŽKY 0,3x0,3 m, TŘÍDA ZATÍŽENÍ B125, KOŠ NA HRUBÉ NEČISTOTY, INTEGROVANÝ ZÁPACHOVÝ UZÁVĚR

k.ú. HUMPOLEC (649325)

0	06/2015	PRVNÍ VYDÁNÍ	ING.HUŠKOVÁ	VACEK	ING.RYBAŘ
ČÍSLO	DATUM	POPIS ZMĚN	VYPRACOVAL	ZODP. PROJEKTANT	AUTOR

INVESTOR: Krajská správa a údržba silnic Vysočiny, příspěvková organizace, Kosovská 1122/16, 586 01 Jihlava		PROJEKTANT ČÁSTI: PC PROJEKT CENTRUM NOVA S.R.O.		GENERÁLNÍ PROJEKTANT: PC PROJEKT CENTRUM NOVA S.R.O.	
MÍSTO STAVBY:	HUMPOLEC	VYPRACOVAL:	ING.HUŠKOVÁ	AUTOR:	ING.RYBAŘ
STAVEBNÍ ÚŘAD:	HUMPOLEC	ZODP.PROJEKTANT:	VACEK	ARCH. NÁVRH:	PC NOVA s.r.o.
NÁZEV AKCE: NOVOSTAVBA GARÁŽÍ V AREÁLU KSÚSV V HUMPOLCI				FORMÁT:	8/A4
				DATUM:	06/2015
				STUPEŇ PD:	DÚR+DSP+DPS
				Č. ZAKÁZKY:	15–066
OBJEKT: SO-01: Garáže		ČÁST: D.1.4 Technika prostředí staveb d) Zařízení zdravotně technických instalací, plynová zařízení		MĚŘÍTKO:	1:50
				SOUBOR:	---
OBSAH: PŮDORYS 1.NP - ROZVOD PLYNU				Č.VÝKRESU: 1.4.2.2	Č. PARÉ

DOKUMENTACI LZE POUŽÍVAT POUZE VE SMYSLU PŘÍSLUŠNÉ SMLOUVY O DÍLO. VÝKRES ČI JEHO ČÁST MŮŽE BÝT KOPÍROVÁN NEBO JINÝM ZPŮSOBEM ROZŠIŘOVÁN POUZE PO PŘEDCHOZÍM SOUHLASU AUTORA