





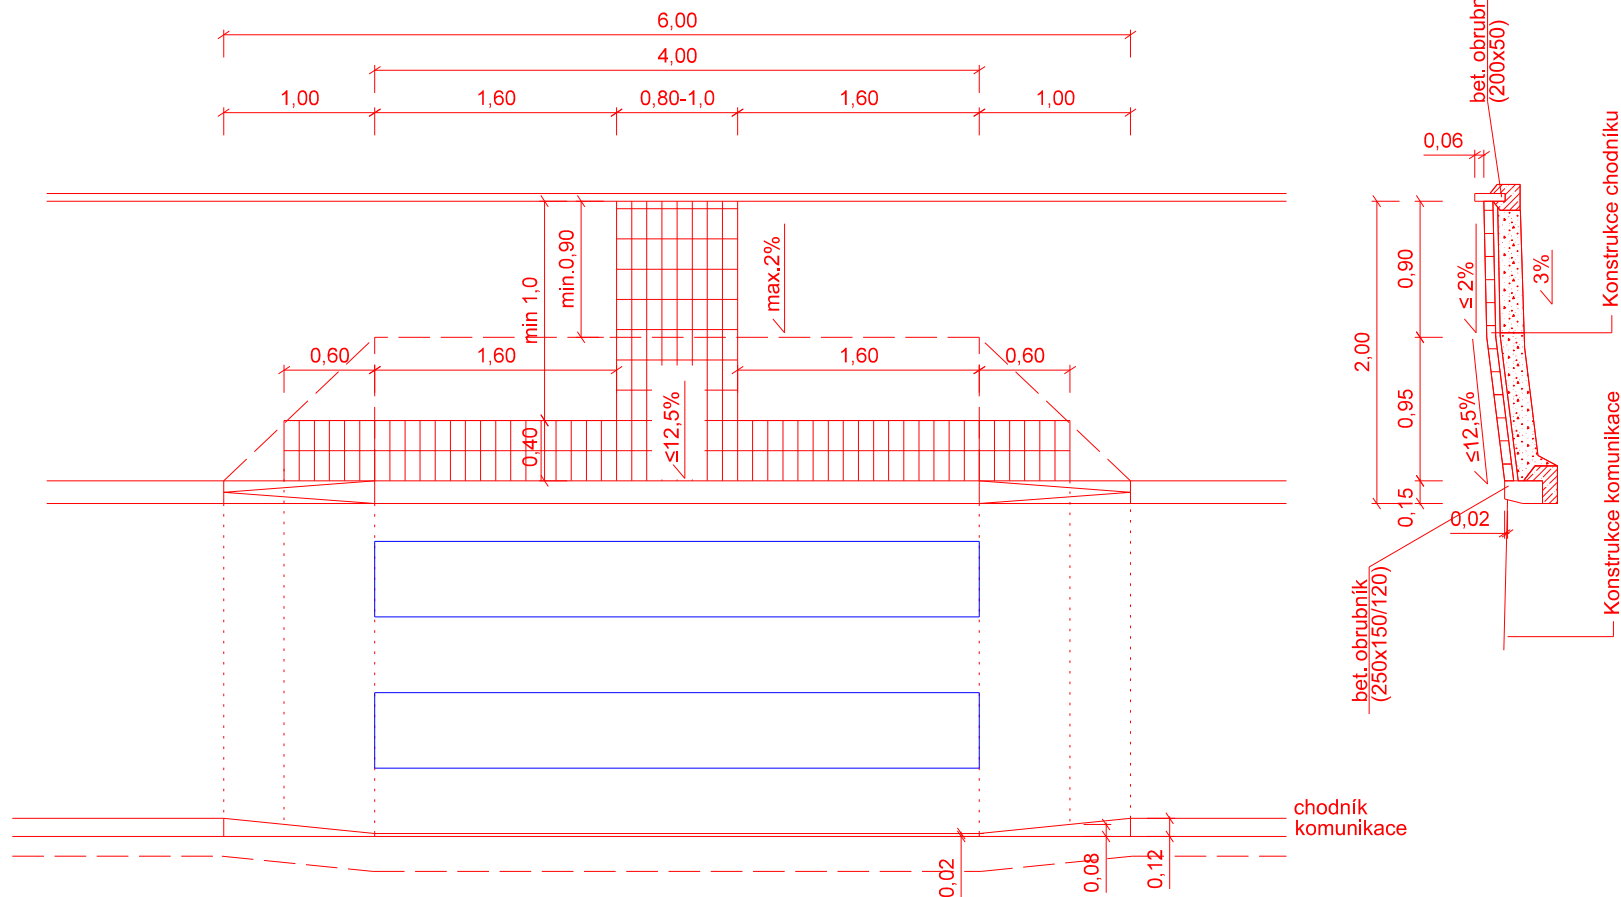


# ÚPRAVY PRO NEVIDOMÉ M 1:50

## PŘECHOD PRO CHODCE STANDARDNÍ USPOŘÁDÁNÍ

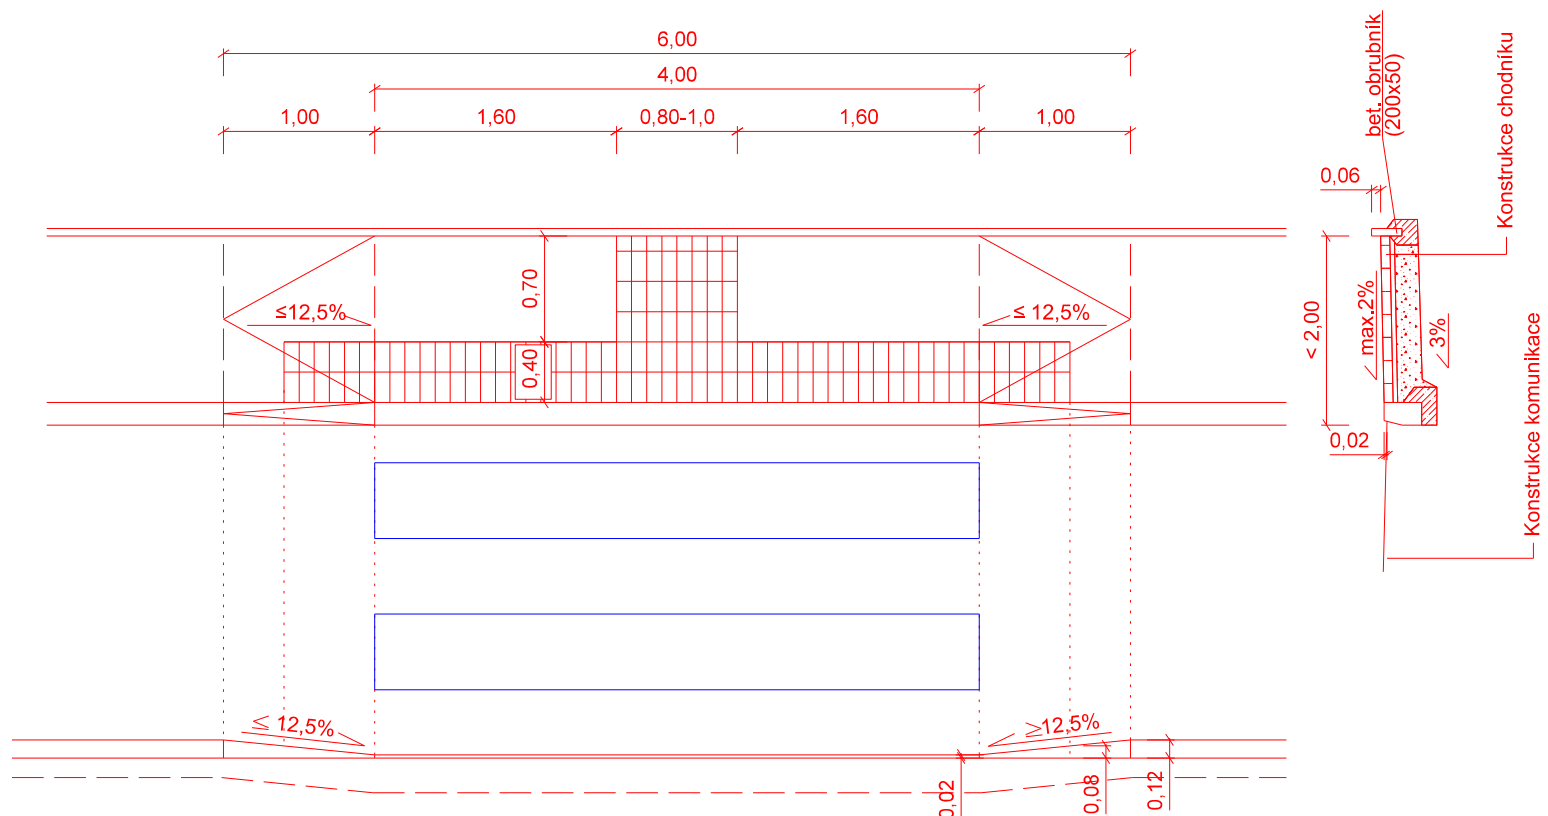

## USPOŘÁDÁNÍ SNÍŽENÉHO CHODNÍKU PŘI ŠÍŘCE NEUMOŽŇUJÍCÍ STANDARDNÍ USPOŘÁDÁNÍ



OBJEDNATEL	KRAJ VYSOČINA	II/351 TŘEBÍČ - KŘIŽ. S II/399, 2.ČÁST				
OBEC	TŘEBÍČ					
KRAJ	VYSOČINA					
DATUM	02.2016					
FORM. A4	2x A4	PŘÍLOHA:  ÚPRAVY PRO NEVIDOMÉ				
STUPEŇ	DSP/DPDS					
GENERÁLNÍ PROJEKTANT:						
<div><div>AF-CITYPLAN s.r.o.</div><div>MAGISTRŮ 1275/13 140 00 PRAHA 4 tel.: +420 277 005 536 fax.: +420 224 922 072 www.afconsult.com      www.cityplan.cz</div></div> <div>ČSN EN ISO 9001, ČSN EN ISO 14001</div>		VEDOUCÍ ODDĚLENÍ: Ing. V. BARTŮNĚK		KOPIE Č.:	ČÁST:	PŘÍLOHA Č.:
		VEDOUCÍ PROJEKTU: Ing. J. KUBÁSEK			B	3
		VYPRACOVAL: Ing. J. KUBÁSEK				
		KONTROLA: Ing. V. BARTŮNĚK				
				MĚŘÍTKO:	1:50	Č. ZAKÁZKY:
DOKUMENTACI LZE UŽÍVAT POUZE VE SMYSLU PŘÍSLUŠNÉ SMLOUVY O DÍLO. KOPÍROVÁNÍ A ROZMNOŽOVÁNÍ POUZE PO PŘEDCHOZÍM SOUHLASU CITYPLAN spol. s r. o.						