



PROPUST KM 14,735 79
M 1:50

PODÉLNÝ ŘEZ
KM 14,735.791


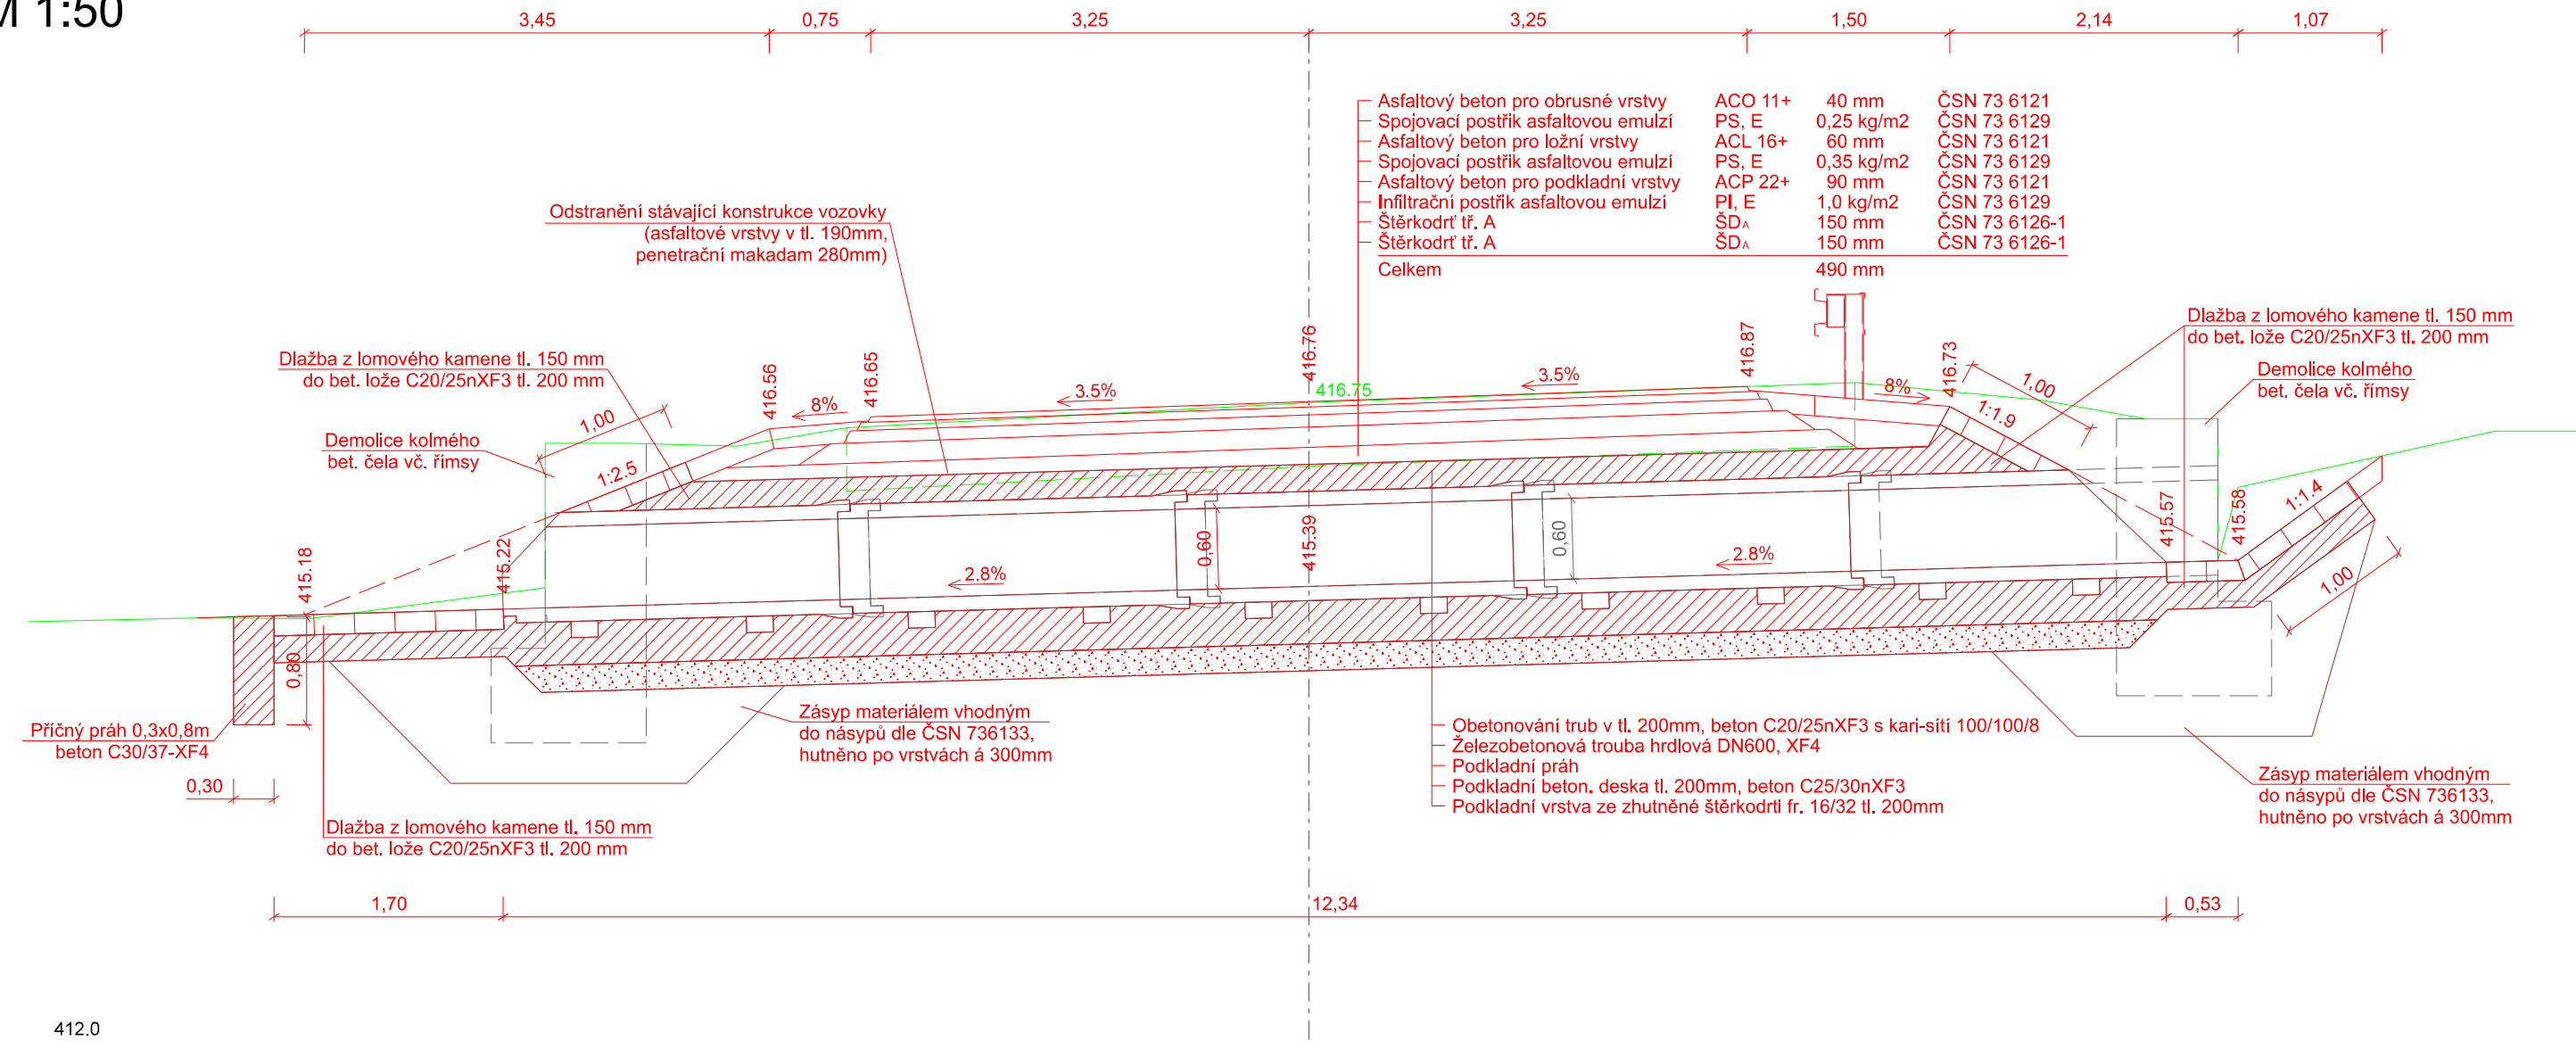


ULOŽENÍ TROUBY ŘEZ V OSE KOMUNIKACE

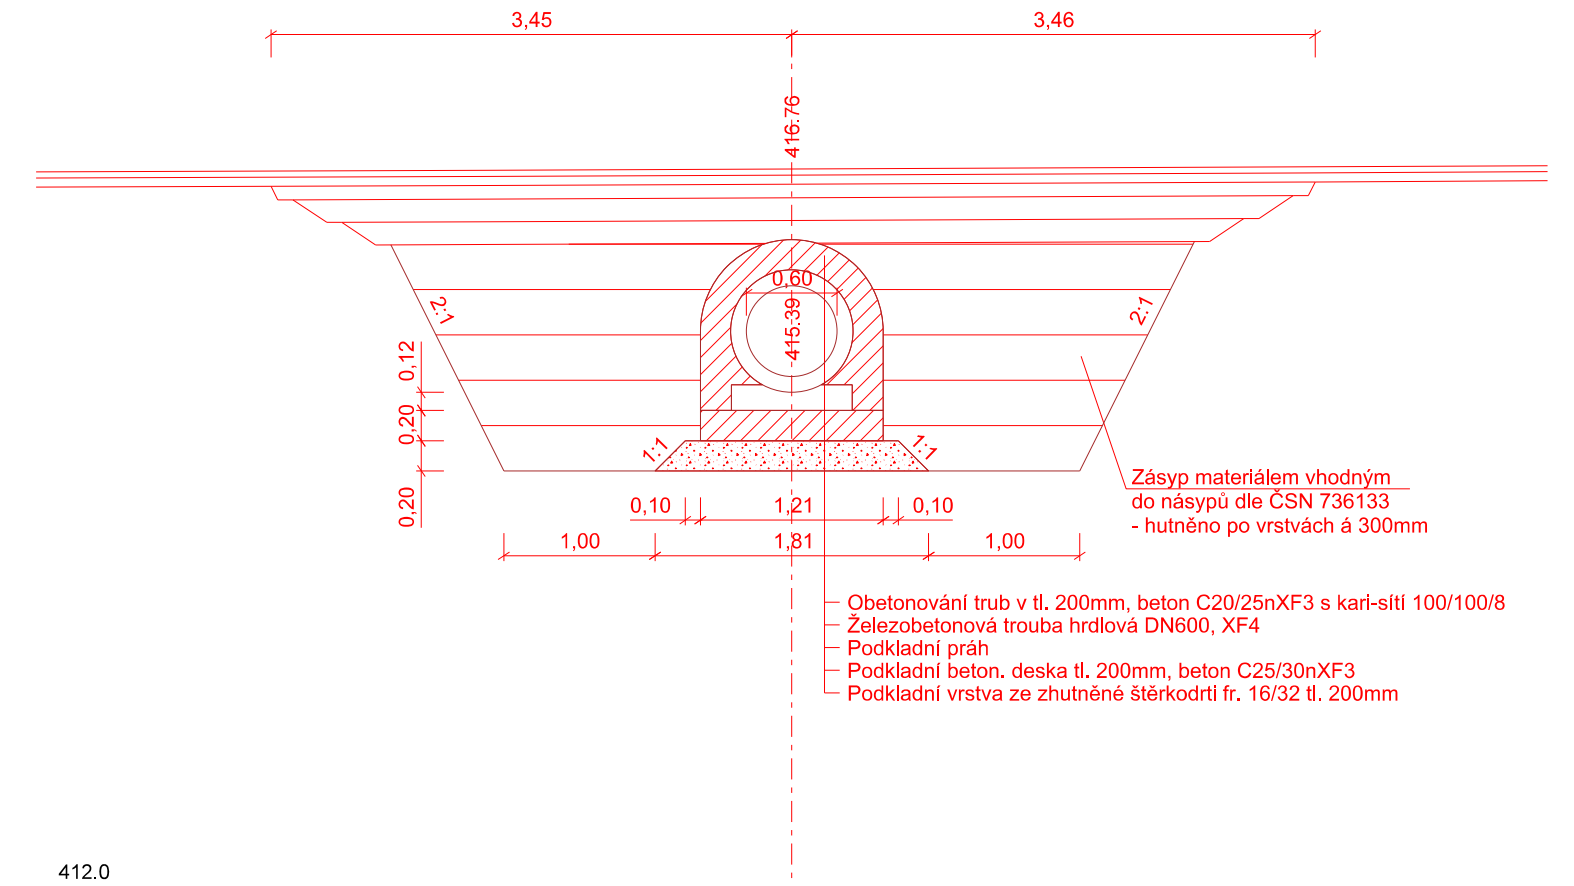

POHLED NA VTOK

POHLED NA VÝTOK

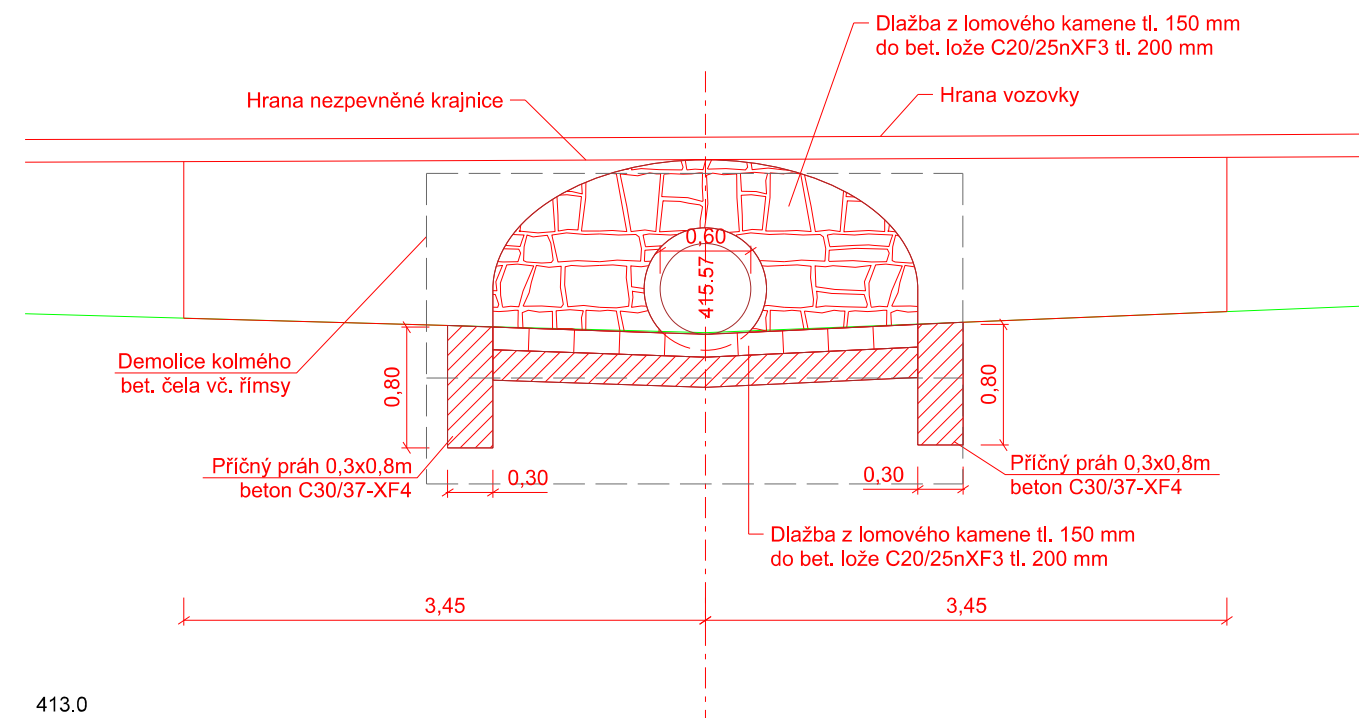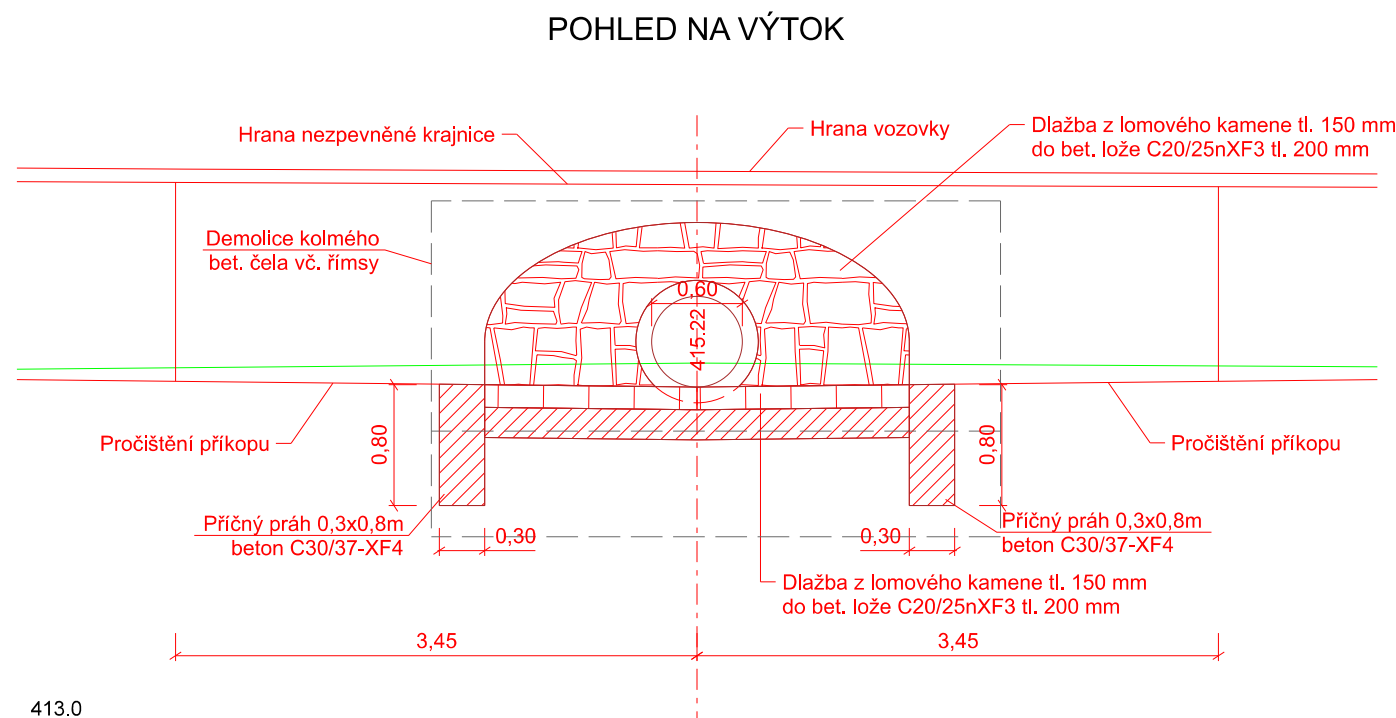

OBJEDNATEL	KRAJ VYSOČINA	AKCE: II/351 TŘEBÍČ - KŘÍŽOVATKA S II/399					
OBECE	TŘEBÍČ						
KRAJ	VYSOČINA	OBJEKT: SO 110, SO 111, SO 130					
DATUM	08.2016						
FORM. A4	3xA4	PŘÍLOHA: SO 111 - PROPUST KM 14,735 79					
STUPEŇ	DSP/PDPS						
GENERÁLNÍ PROJEKTANT:		VEDOUCÍ ODDĚLENÍ:	Ing. J. LAHODA	<i>Lahoda</i>	KOPIE Č.:	ČÁST:	PŘÍLOHA Č.:
 AF-CITYPLAN s.r.o. MAGISTRŮ 1275/13 140 00 PRAHA 4 tel.: +420 277 005 536 fax.: +420 224 922 072 www.afconsult.com www.cityplan.cz		VEDOUCÍ PROJEKTU:	Ing. J. KUBÁSEK	<i>Kubásek</i>		C	9
		VYPRACOVAL:	Ing. J. KUBÁSEK	<i>Kubásek</i>			
		KONTROLA:	Ing. J. LAHODA	<i>Lahoda</i>			
ČSN EN ISO 9001, ČSN EN ISO 14001		MĚŘÍTKO:	1:50		Č. ZAKÁZKY:	12-2-116	
DOKUMENTACI LZE UŽÍVAT POUZE VE SMYSLU PŘÍSLUŠNÉ SMLOUVY O DÍLO. KOPÍROVÁNÍ A ROZMNOŽOVÁNÍ POUZE PO PŘEDCHOZÍM SOUHLASU CITYPLAN spol. s r. o.							