


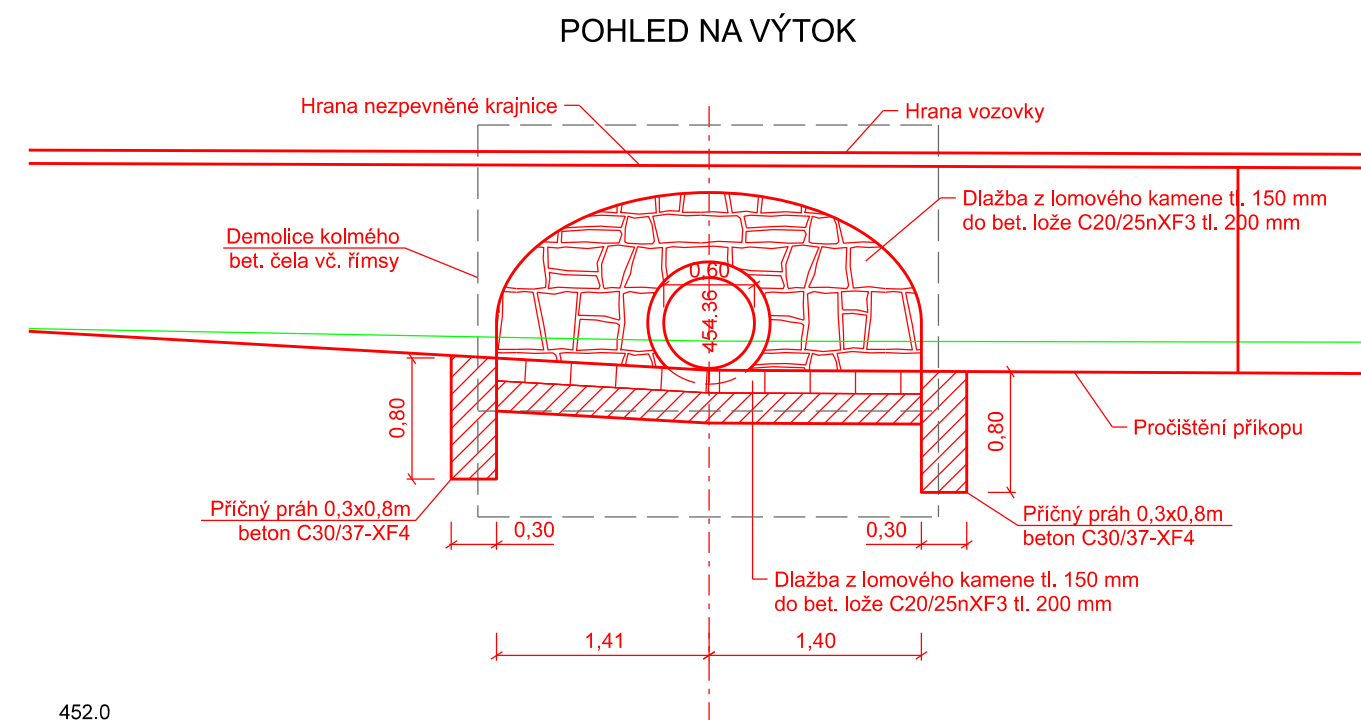


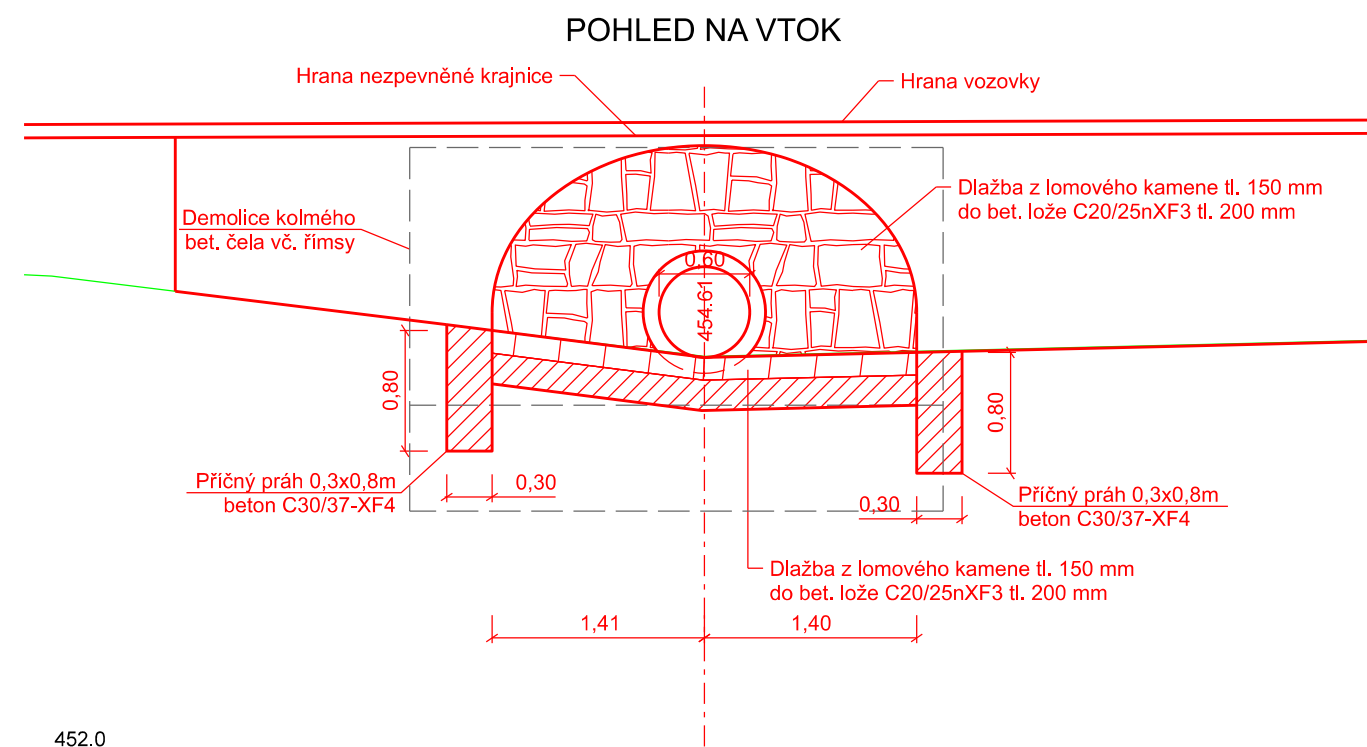

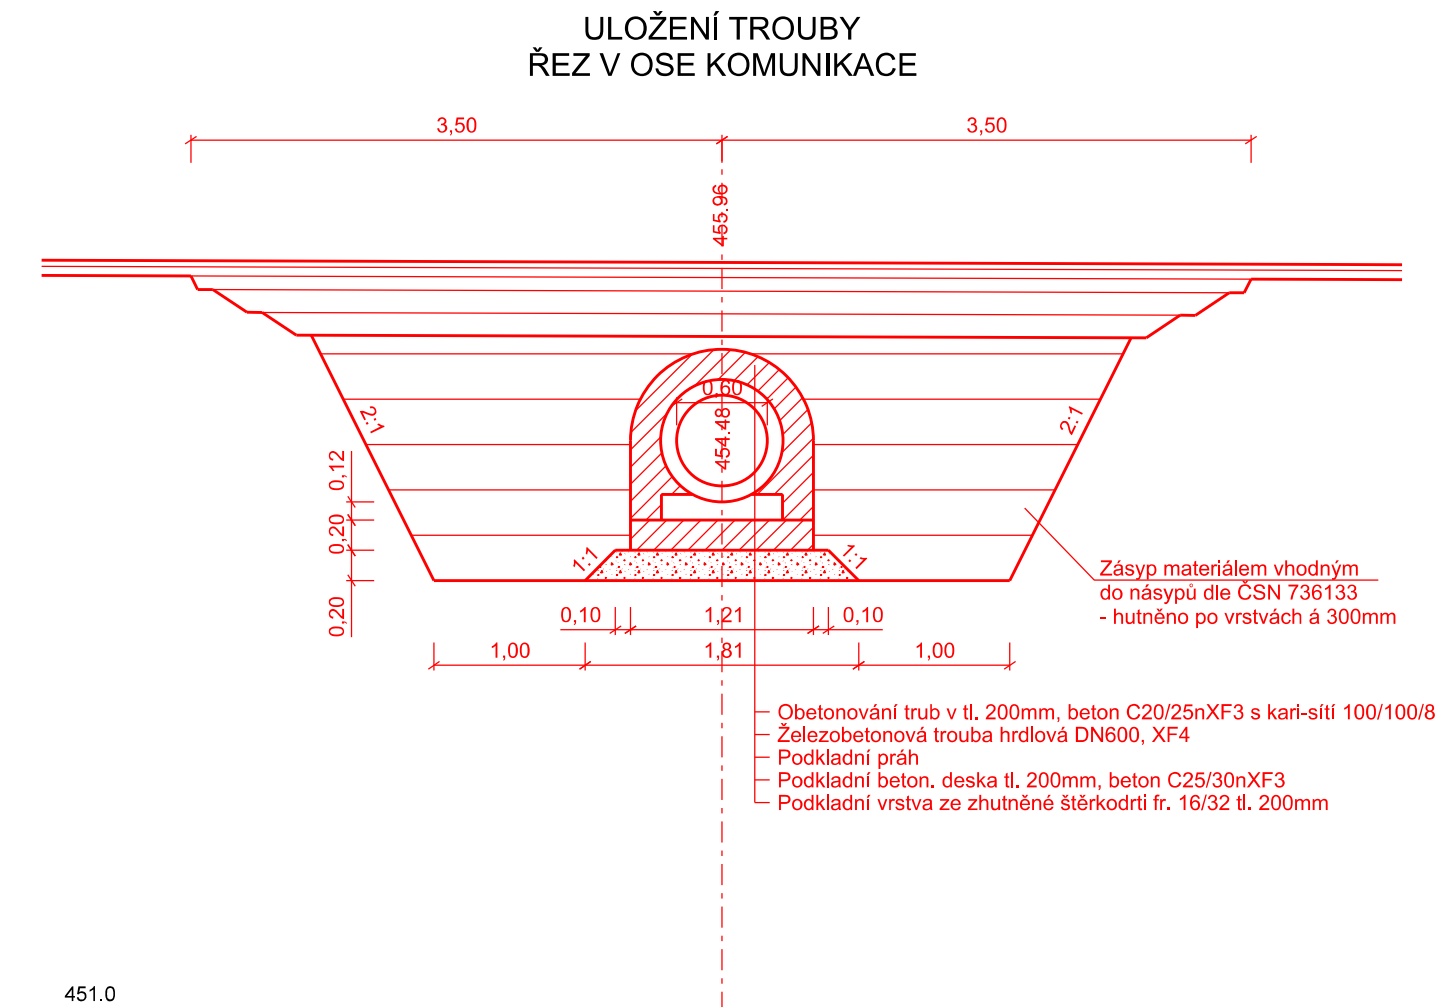


PODÉLNÝ ŘEZ
KM 11,964.062

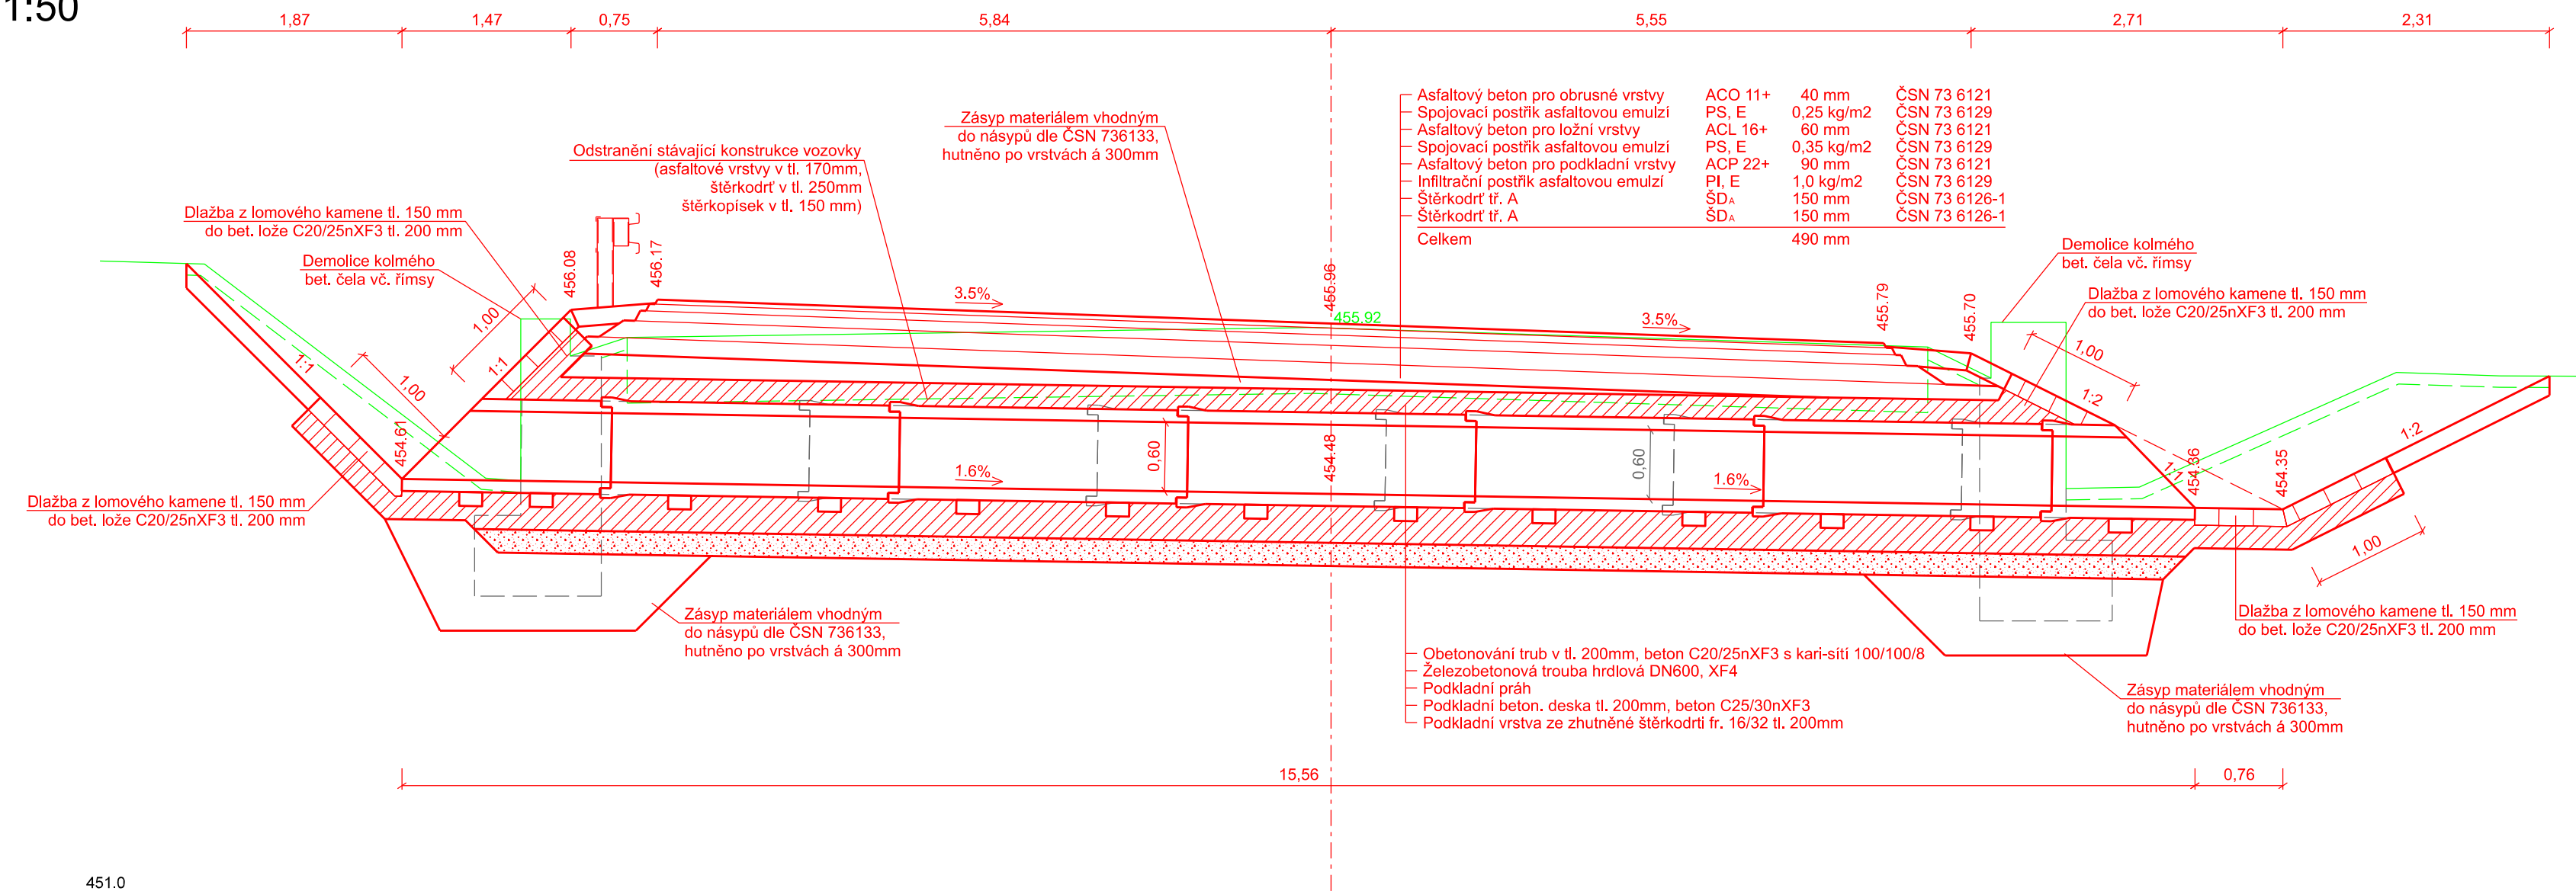

OBJEDNATEL	KRAJ VYSOČINA	AKCE: II/351 TŘEBÍČ - KŘÍŽOVATKA S II/399					
OBEC	TŘEBÍČ						
KRAJ	VYSOČINA	OBJEKT: SO 127, SO 128, SO 129					
DATUM	08.2016						
FORM. A4	4xA4	PŘÍLOHA: SO 128 - PROPUST KM 11,964 06					
STUPEŇ	DSP/PDPS						
GENERALNÍ PROJEKTANT:		VEDOUČÍ ODDĚLENÍ:	Ing. V. BARTŮNEK		KOPIE Č.:	ČÁST:	PŘÍLOHA Č.:
 AF-CITYPLAN s.r.o. MAGISTŘI 1275/13 140 00 PRAHA 4 tel.: +420 277 005 536 fax.: +420 224 922 072 www.afconsult.com www.cityplan.cz		VEDOUČÍ PROJEKTU:	Ing. J. KUBÁSEK			C	9
		VYPRACOVAL:	Ing. J. KUBÁSEK				
		KONTROLA:	Ing. V. BARTŮNEK				
ČSN EN ISO 9001, ČSN EN ISO 14001		MĚŘITKO:	1:50		Č. ZAKÁZKY:	12-2-116	
DOKUMENTACI LZE UŽÍVAT POUZE VE SMYSLU PŘÍSLUŠNÉ SMLOUVY O DÍLO. KOPIROVÁNÍ A ROZNOŽOVÁNÍ POUZE PO PŘEDCHOZÍM SOUHLASU CITYPLAN spol. s r. o.							