

SCHÉMA DIO - MEZIKŘIŽOVATKOVÉ ÚSEKY

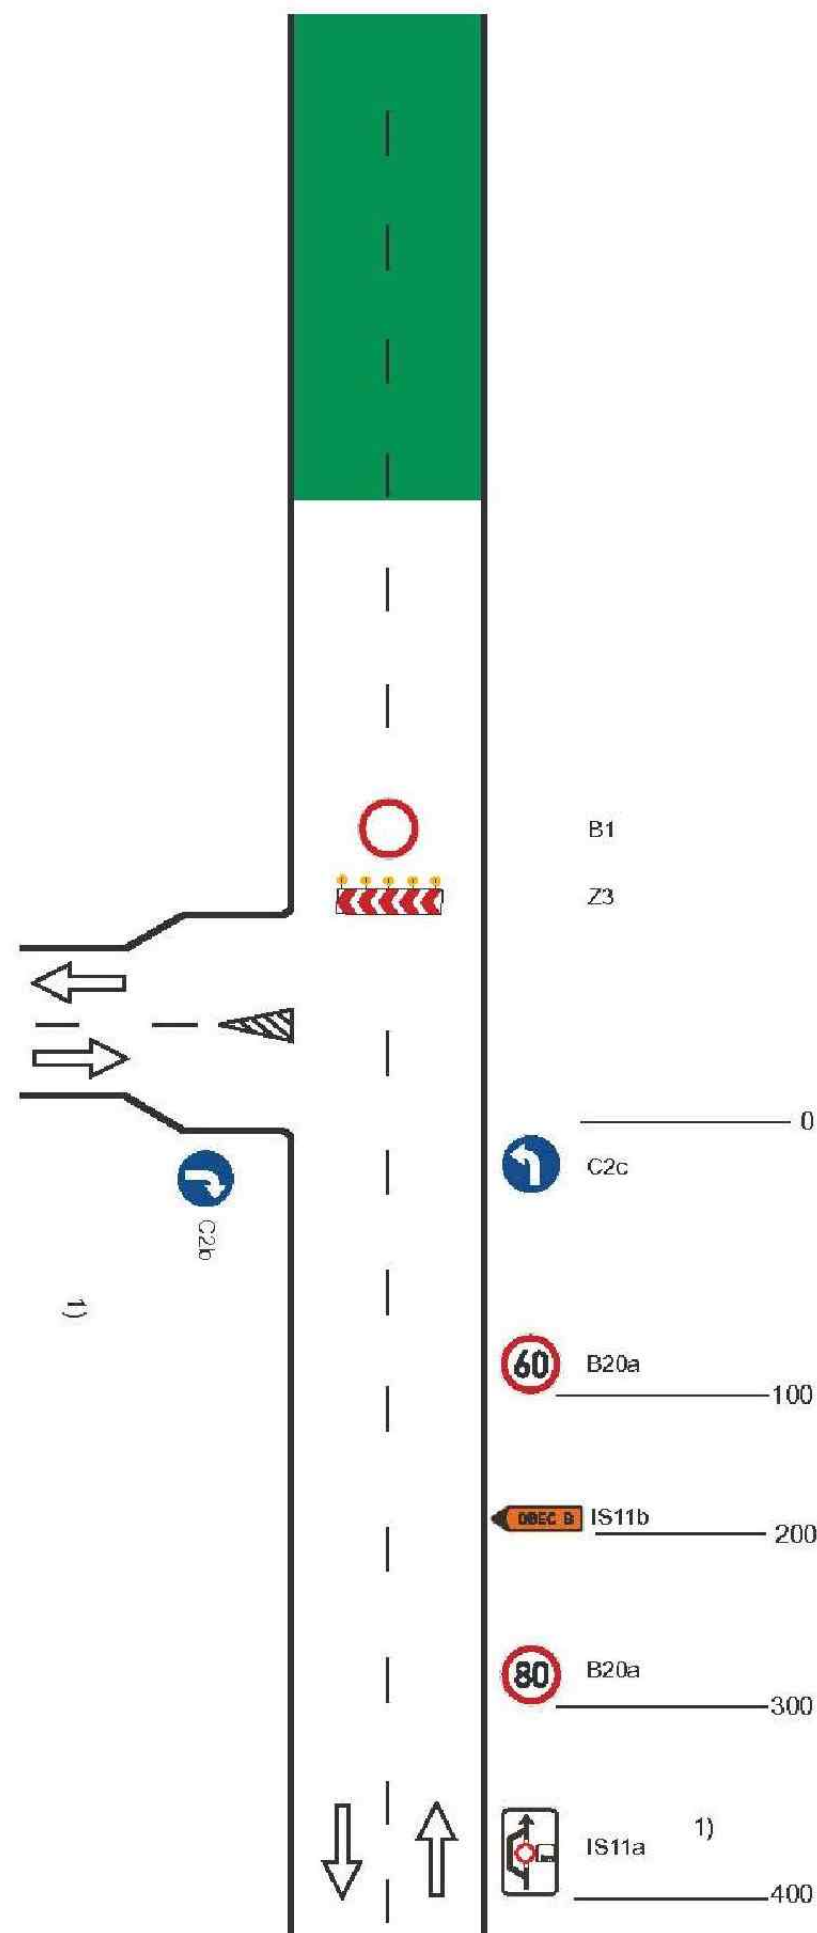







Schéma C/10b

Standardní pracovní místo. Objížďka pracovního místa.

příčná uzávěra vodicí tabulí
výstražná světla typu 1

1) stávající orientační dopravní značení zrušit

vzdálenosti v metrech

OBJEDNATEL	KRAJ VYSOČINA	AKCE: II/351 TŘEBÍČ - KŘÍŽ. S II/399, 2.ČÁST					
OBEC	TŘEBÍČ - DALEŠICE						
KRAJ	VYSOČINA						
DATUM	08.2016						
FORM. A4	2 x A4	PŘÍLOHA: SCHÉMA DIO - MEZIKŘÍŽOVATKOVÉ ÚSEKY					
STUPEŇ	DSP/PPDS						
GENERÁLNÍ PROJEKTANT:							
<div>AF-CITYPLAN s.r.o. MAGISTRŮ 1275/13 140 00 PRAHA 4 tel.: +420 277 005 536 fax.: +420 224 922 072 www.afconsult.com www.cityplan.cz</div> ČSN EN ISO 9001, ČSN EN ISO 14001		VEDOUCÍ ODDĚLENÍ:	Ing. V. BARTŮNEK		KOPIE Č.:	ČÁST:	PŘÍLOHA Č.:
		VEDOUCÍ PROJEKTU:	Ing. J. KUBÁSEK			E	2.1
		VYPRACOVAL:	Ing. J. KUBÁSEK				
		KONTROLA:	Ing. V. BARTŮNEK				
				MĚŘÍTKO:	-		Č. ZAKÁZKY:
DOKUMENTACI LZE UŽÍVAT POUZE VE SMYSLU PŘÍSLUŠNÉ SMLOUVY O DÍLO. KOPIROVÁNÍ A ROZMNOŽOVÁNÍ POUZE PO PŘEDCHOZÍM SOUHLASU CITYPLAN spol. s r. o.							