

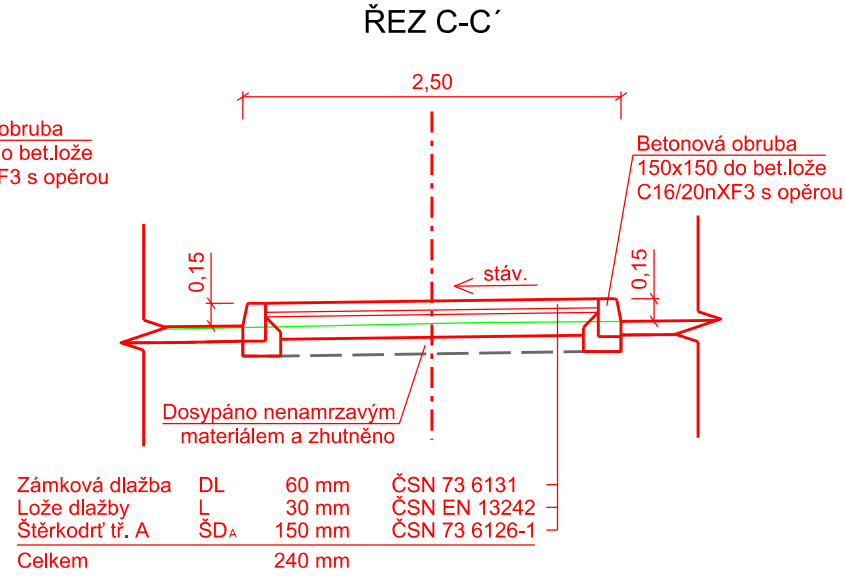
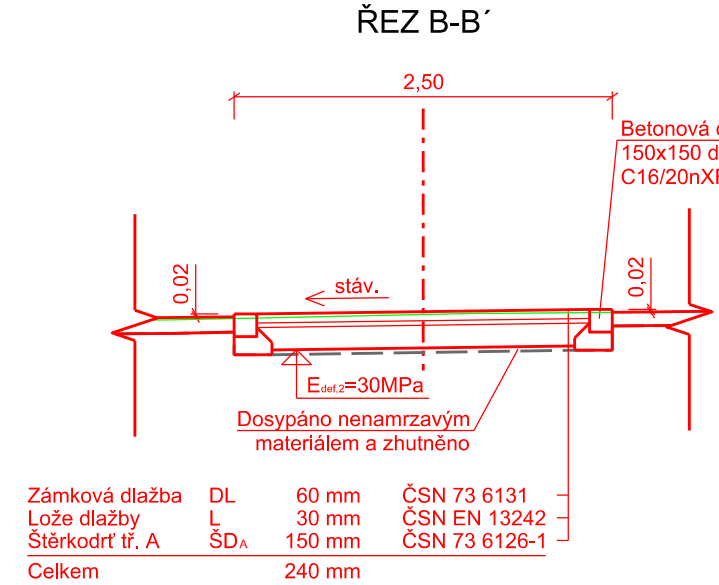
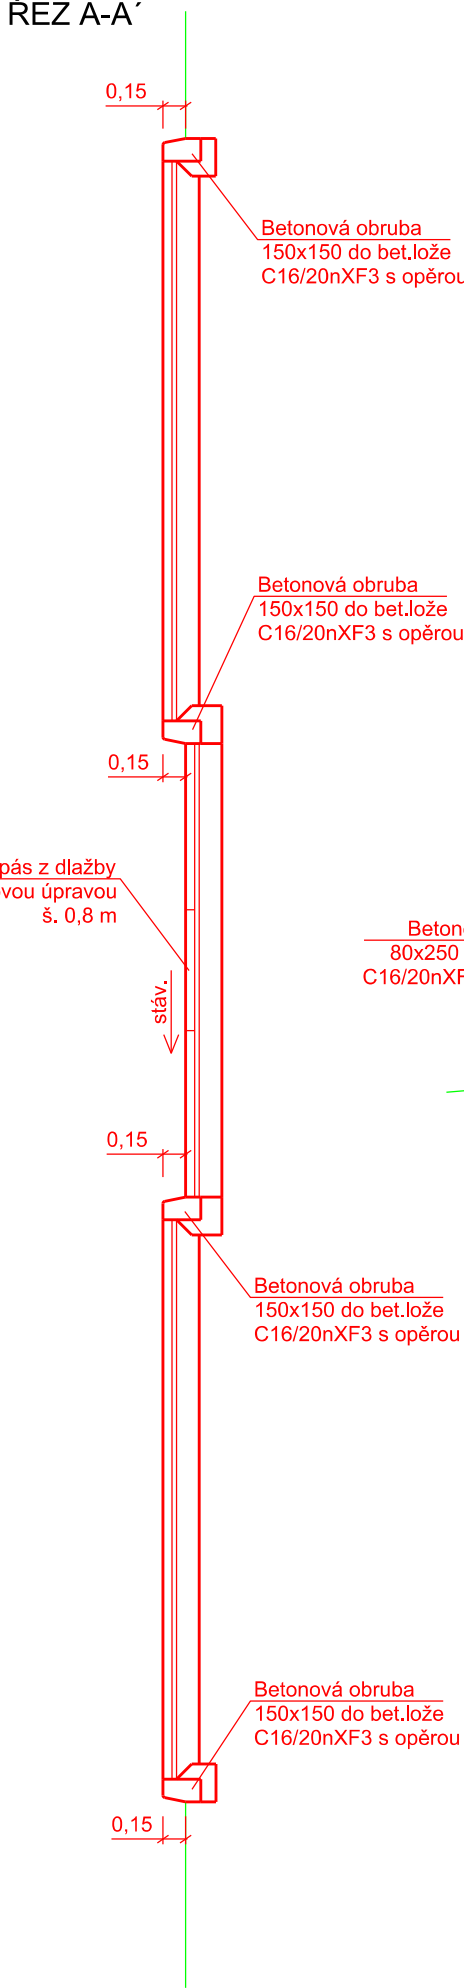



VZOROVÉ PŘÍČNÉ ŘEZY
M 1:50

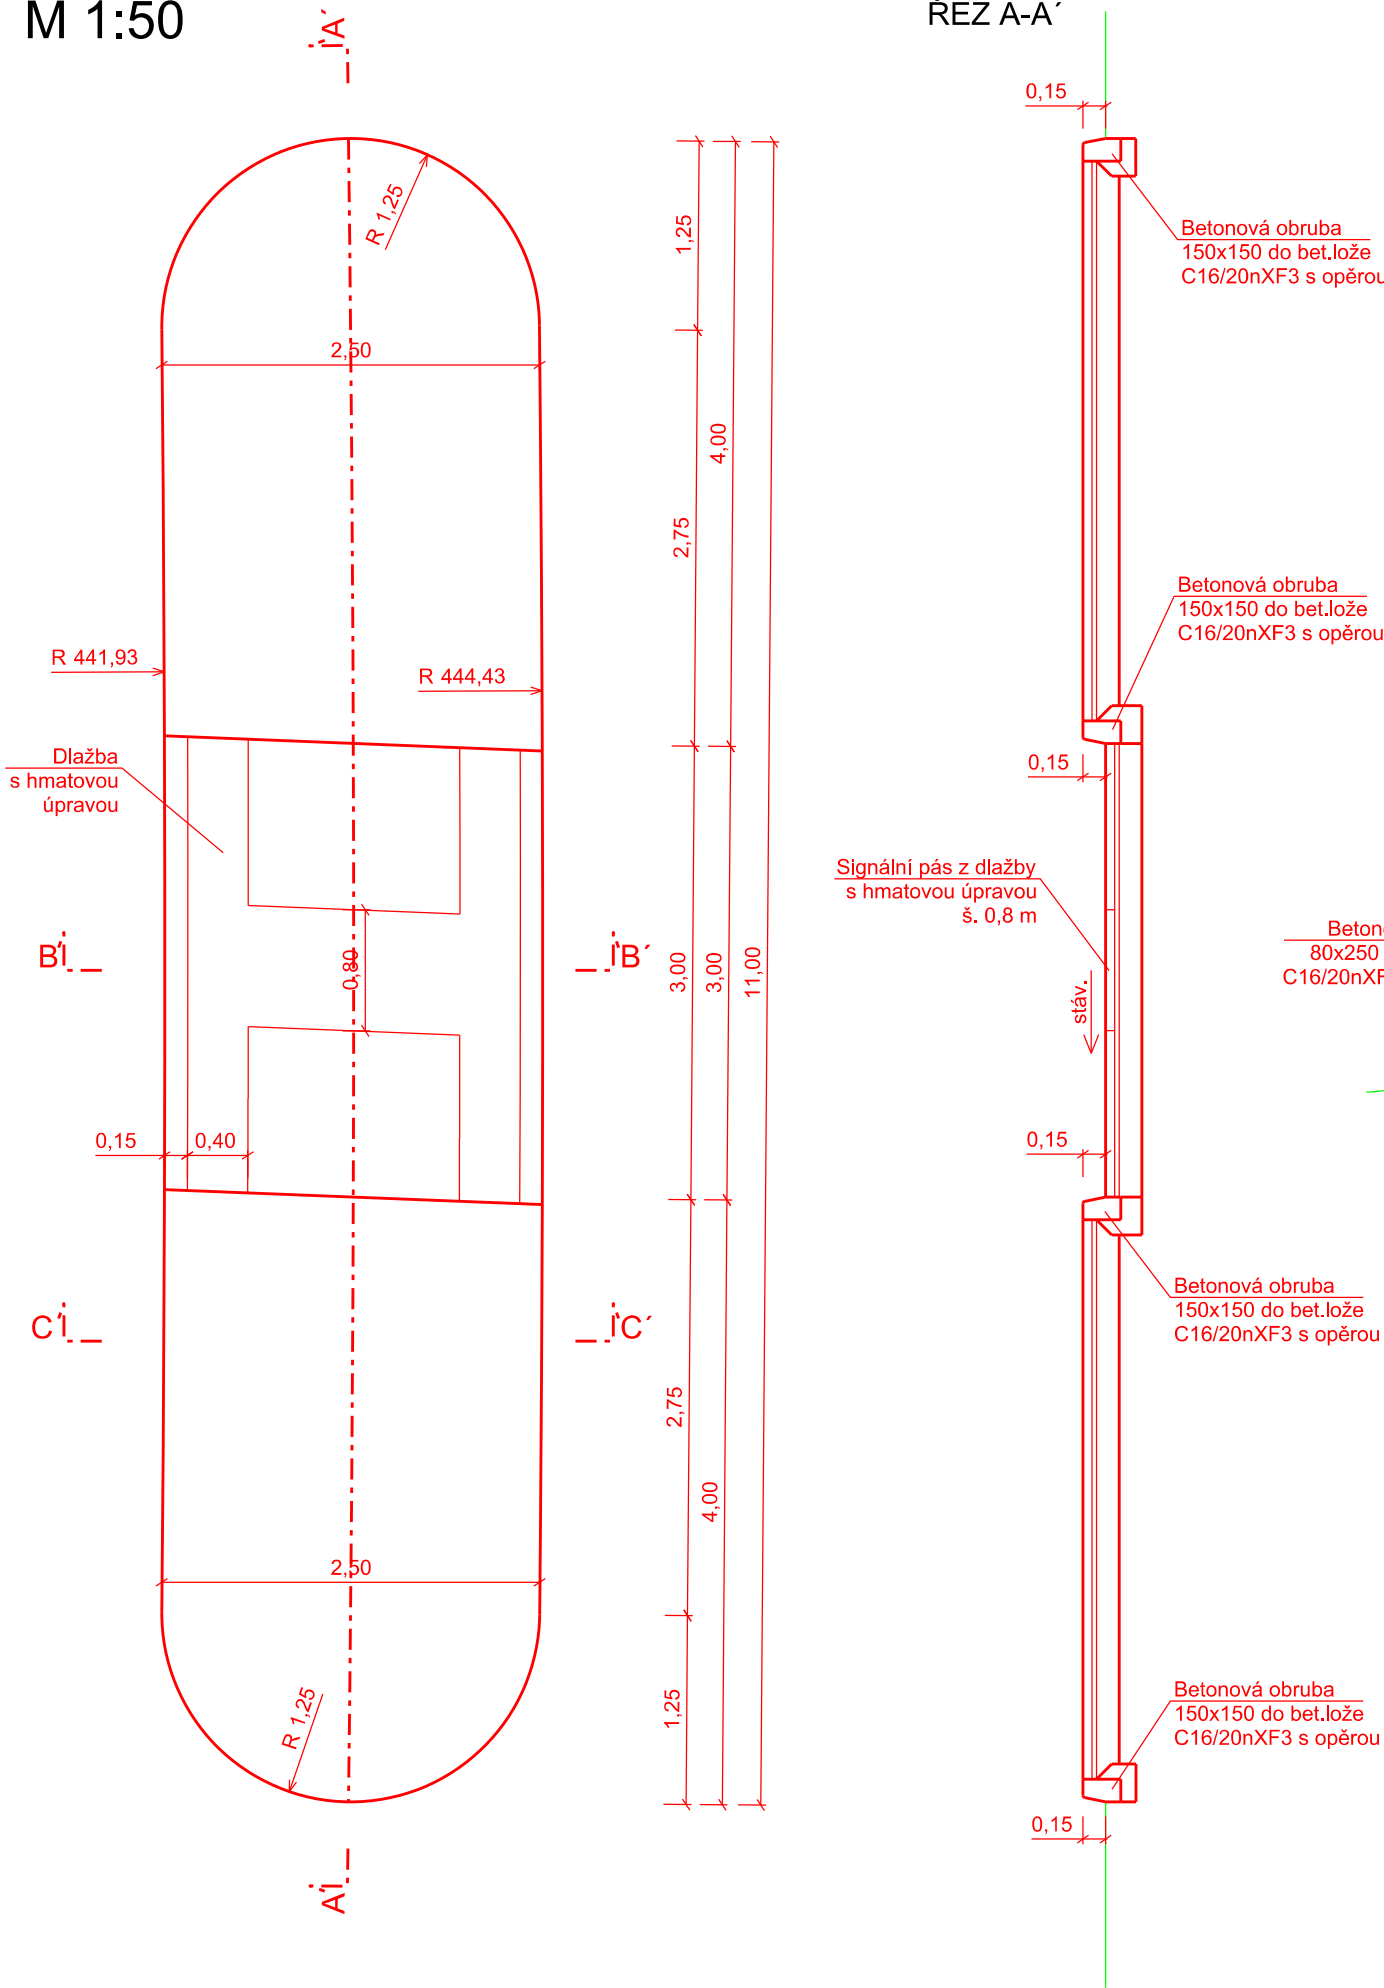

ÚPRAVA CHODNÍKU SMĚR TŘEBÍČ

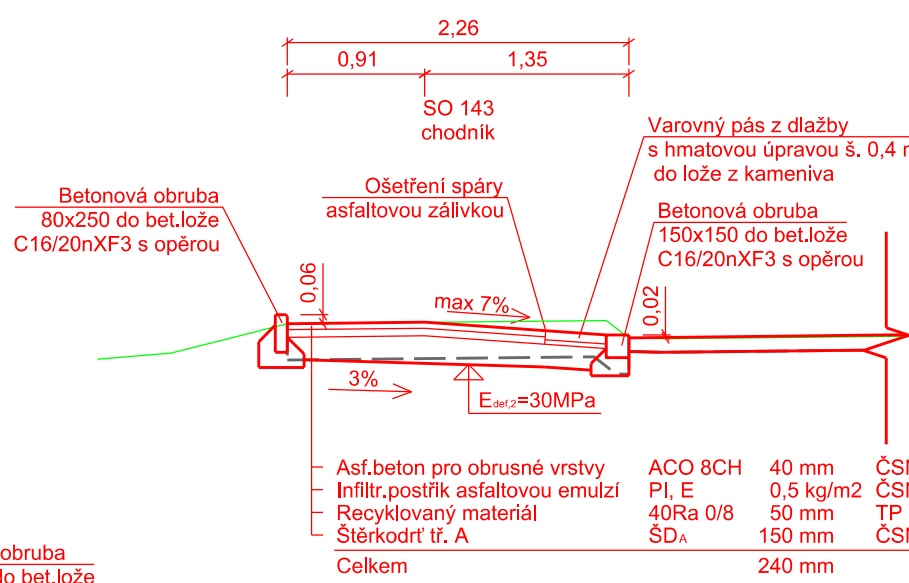


ÚPRAVA CHODNÍKU SMĚR DUKOVANY

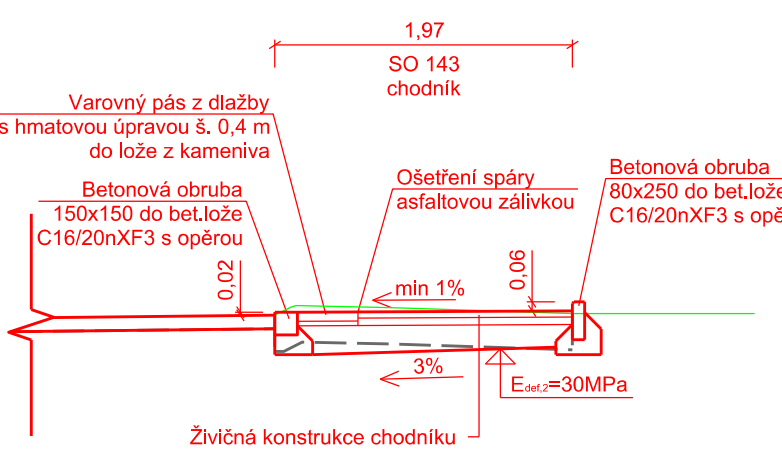


STAVEBNÍ OBJEKT	HLOUBKA FRÉZOVÁNÍ (mm)	
	Směr Třebíč	Směr Dalešice
SO 127	50	50
SO 128	50	80
SO 129	80	80

ROZŠÍŘENÍ KOMUNIKACE V KŘÍŽOVATKÁCH V ZÁŘEZU

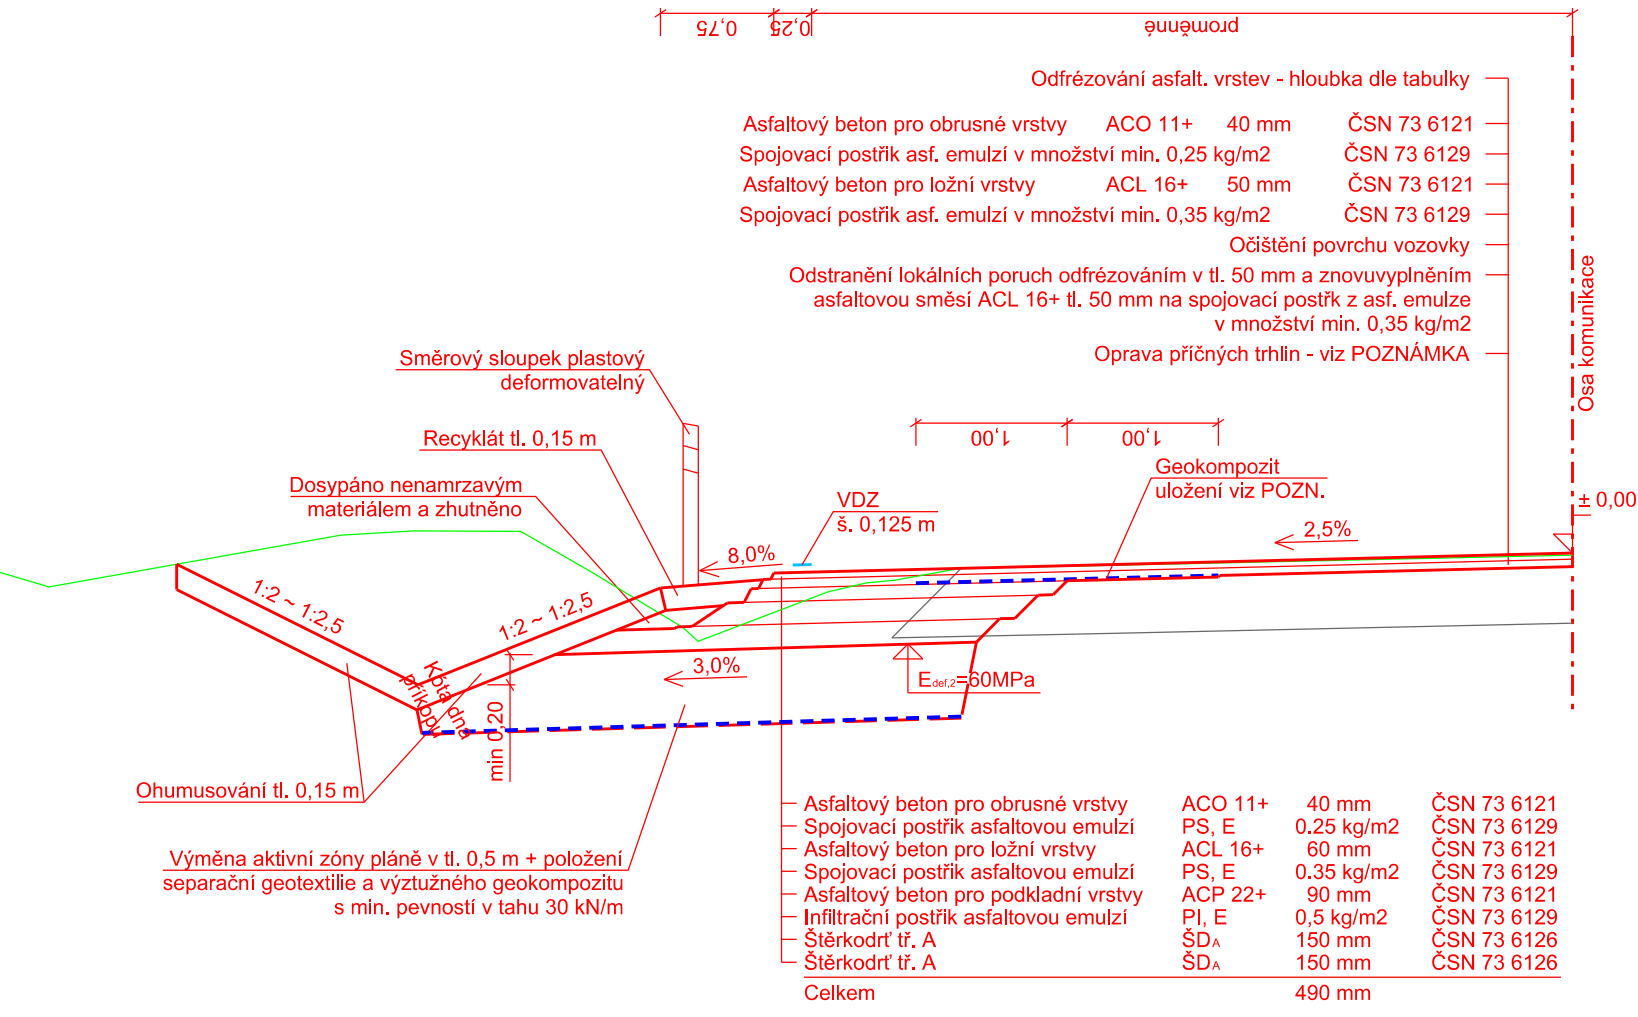

ROZŠÍŘENÍ KOMUNIKACE V KŘÍŽOVATKÁCH V NÁSYPY

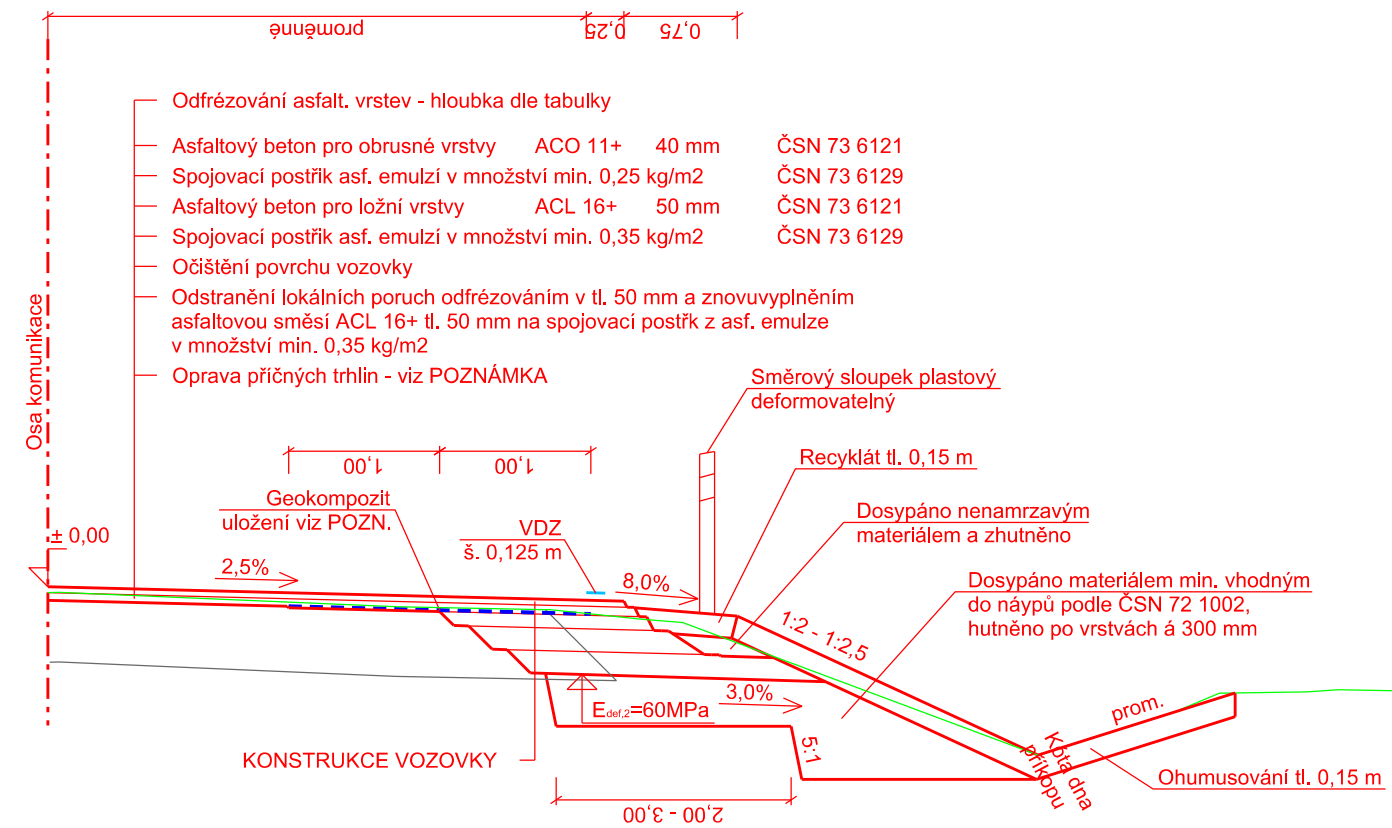





POZN.: OPRAVA PŘÍČNÝCH TRHLIN DLE TP 115

Pokud nedochází k rozpadu na hraně trhliny, upraví se broušením stávající odfrézovaný povrch v šířce 1 m na každou stranu od trhliny a trhlina se prořízne, řádně vyčistí a utěsní (zaliže) pružnou záливkovou hmotou aplikovanou za horka.

Pokud bude vozovka v místě trhliny poškozena tak, že není možné její zalití (rozpad asfaltové vrstvy kolem trhliny, rozvětvená trhlina, apod.), provede se v místě trhliny lokální vysprávka.

Plocha kolem utěsněné trhliny nebo kolem vysprávky v místě trhliny se očistí a provede se spojovací postřik z modifikované asfaltové emulze, do něhož se položí pás netkané textilie s výztužnou síťovinou ze skelných vláken (s min. pevností v tahu 30 kN/m) a řádně přitlačí válečkem. Doplní se množství spojovacího postřiku na 1,0 kg/m2 až 1,5 kg/m2 zbytkového asfaltu (položený výztužný prvek musí být černý).

Provede se ložní a obrusná vrstva.

OBJEDNATEL	KRAJ VYSOČINA	AKCE: II/351 TŘEBÍČ - KŘÍŽ. S II/399, 2.ČÁST								
OBEČ	TŘEBÍČ - DALEŠICE									
KRAJ	VYSOČINA									
DATUM	10.2017									
FORM. A4	4 x A4									
STUPEŇ	DUR	PŘÍLOHA: VZOROVÉ PŘÍČNÉ ŘEZY								
GENÉRALNÍ PROJEKTANT:										
	AF-CITYPLAN s.r.o.		VEDOUČÍ ODDĚLENÍ:	Ing. V. BARTŮNEK		KOPIE Č.:	ČÁST:	PŘÍLOHA Č.:		
	MAGISTRŮ 1275/13 140 00 PRAHA 4 tel.:+420 277 005 500		VEDOUČÍ PROJEKTU:	Ing. J. KUBÁSEK						
	www.afconsult.com www.af-cityplan.cz		VYPRACOVAL:	Ing. J. KUBÁSEK						
	ČSN EN ISO 9001, ČSN EN ISO 14001		KONTROLA:	Ing. V. BARTŮNEK						
			MĚŘÍTKO:	1:50	Č. ZAKÁZKY:	12-2-116				
DOKUMENTACI LZE UŽÍVAT POUZE VE SMYSLU PŘÍSLUŠNÉ SMLOUVY O DÍLO. KOPIROVÁNÍ A ROZMNOŽOVÁNÍ POUZE PO PŘEDCHOZÍM SOUHLASU AF-CITYPLAN s.r.o.										