



PROPUST KM 13,627 59
M 1:50


PODÉLNÝ ŘEZ
KM 13,627.585

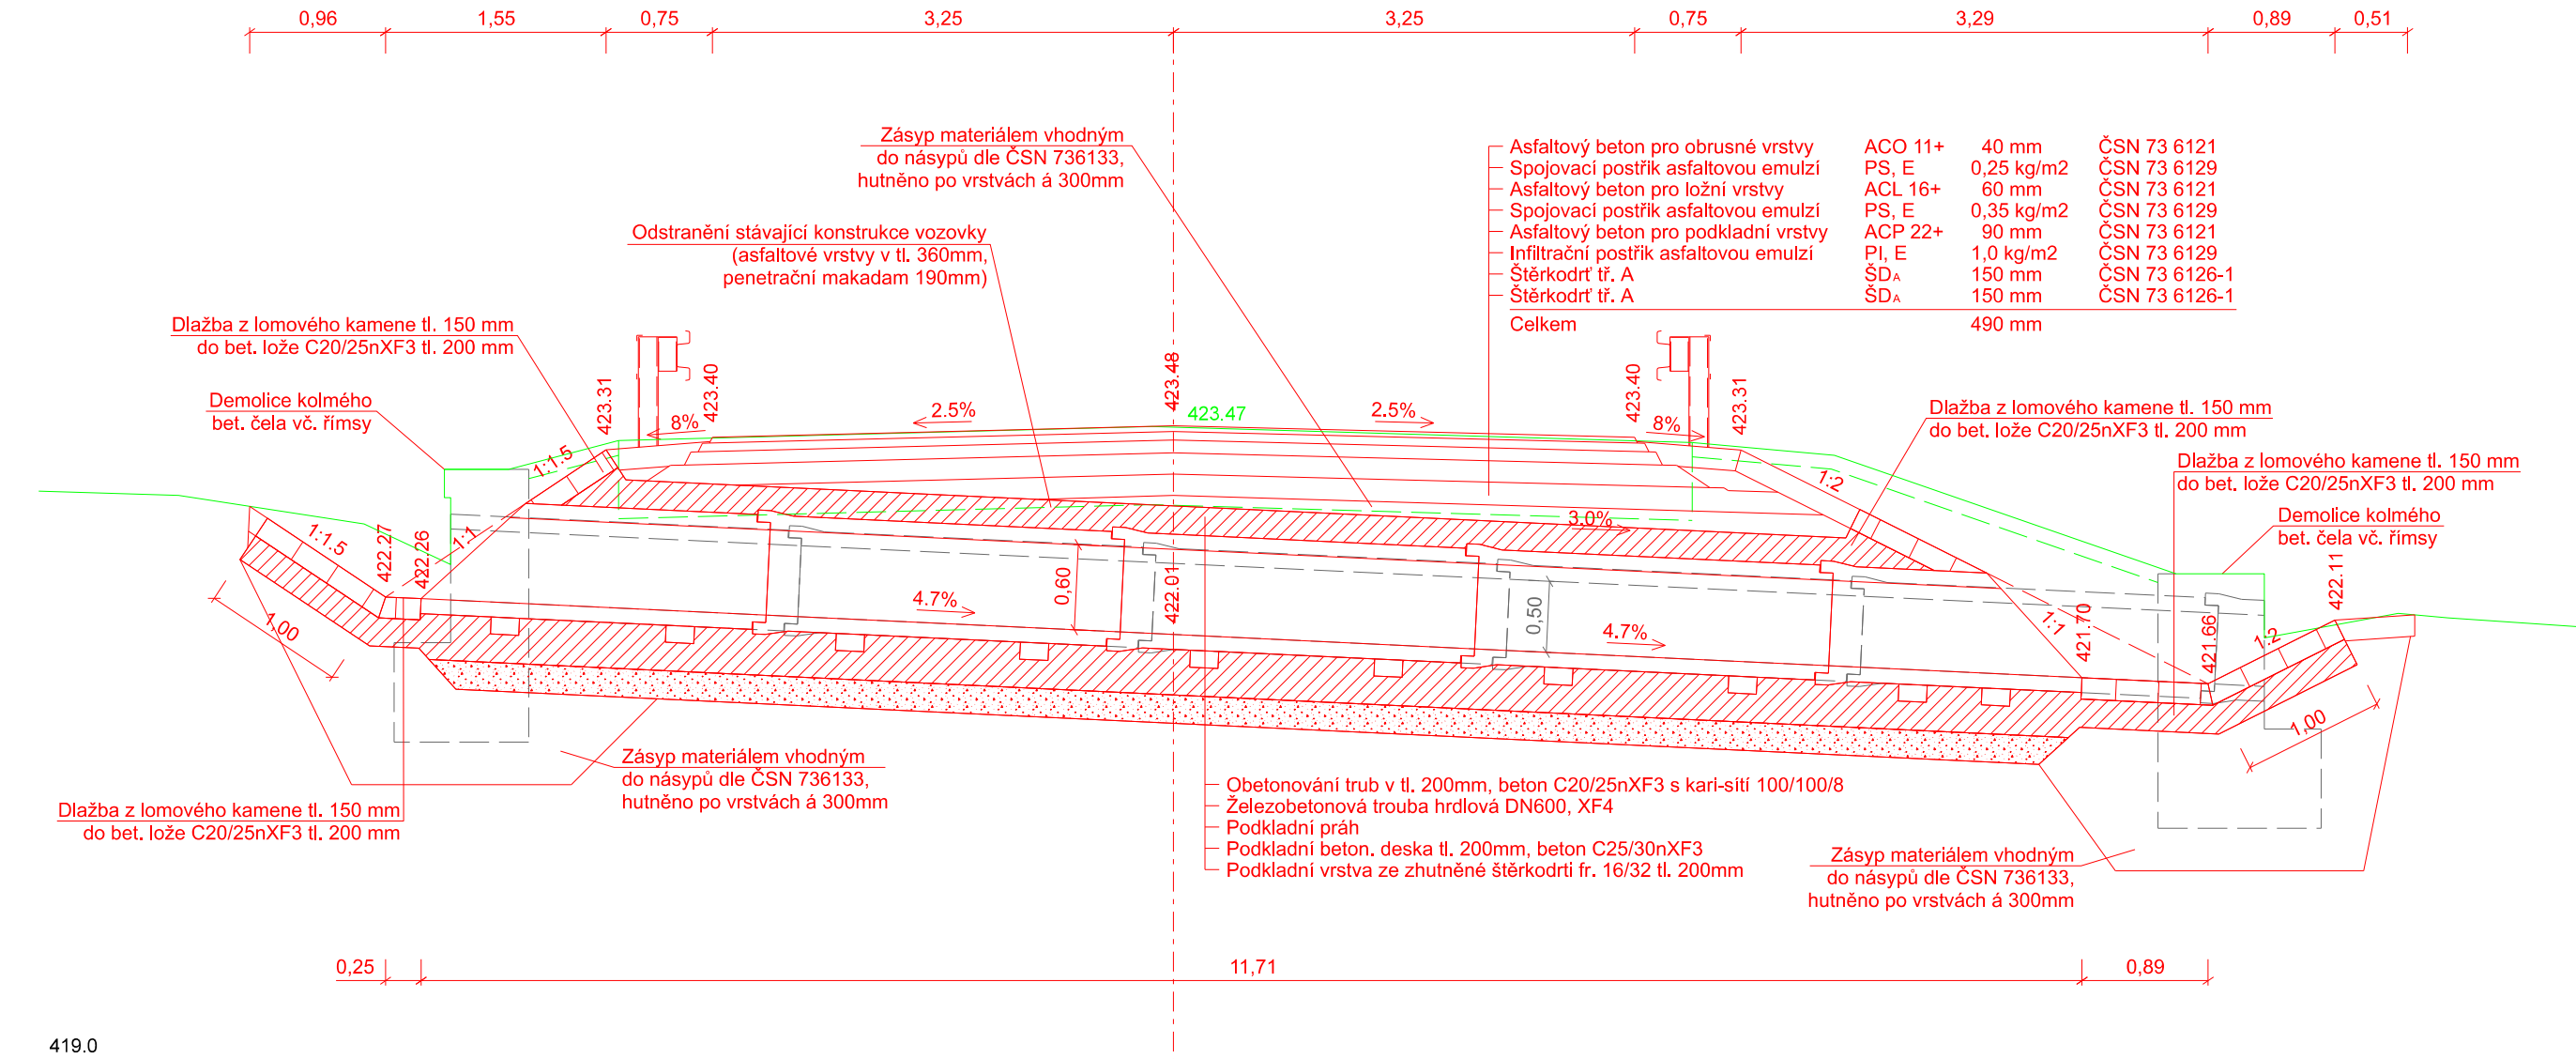


POHLED NA VTOK

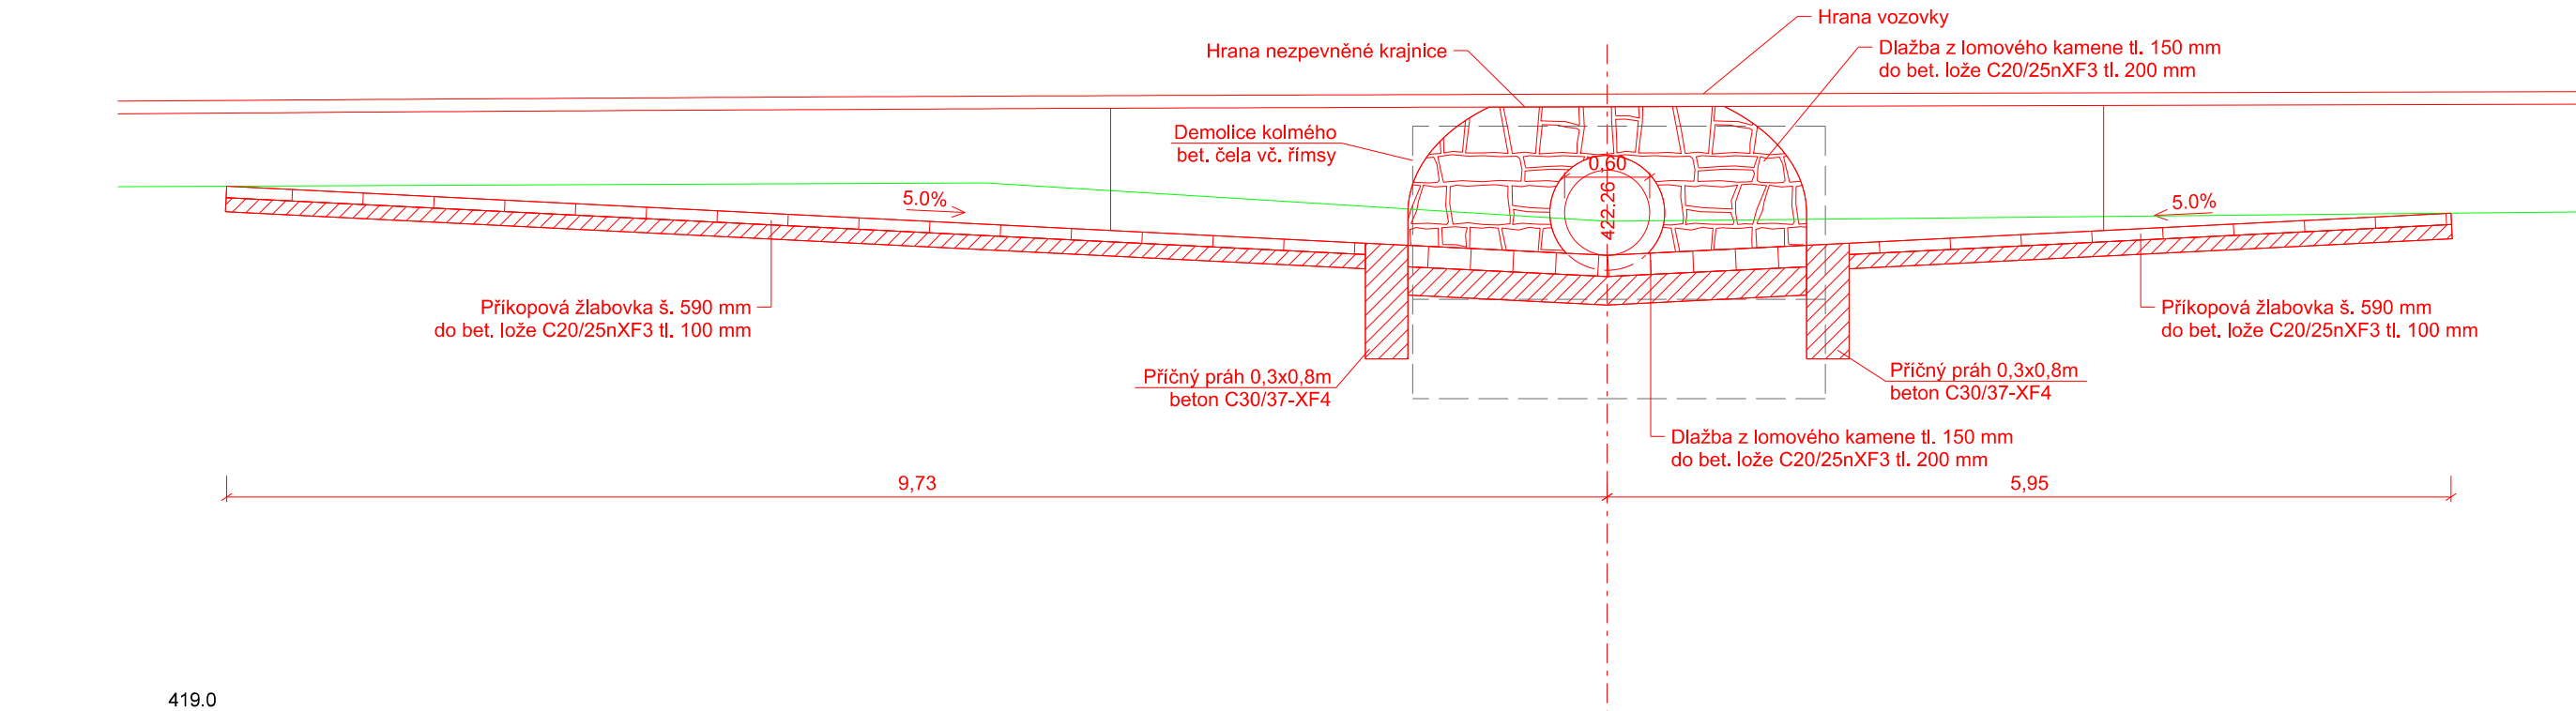



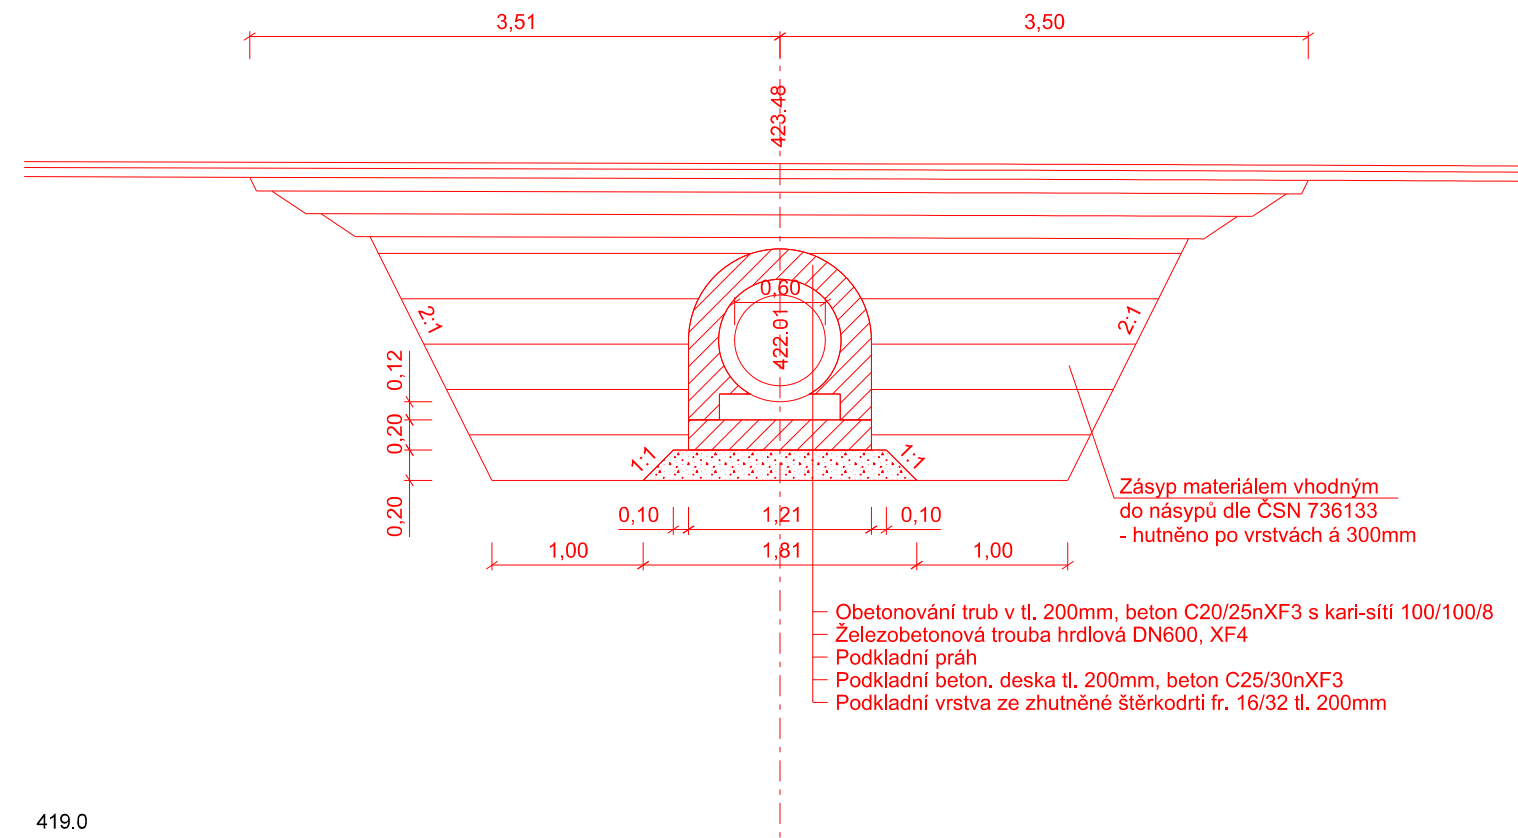


ULOŽENÍ TROUBY ŘEZ V OSE KOMUNIKACE

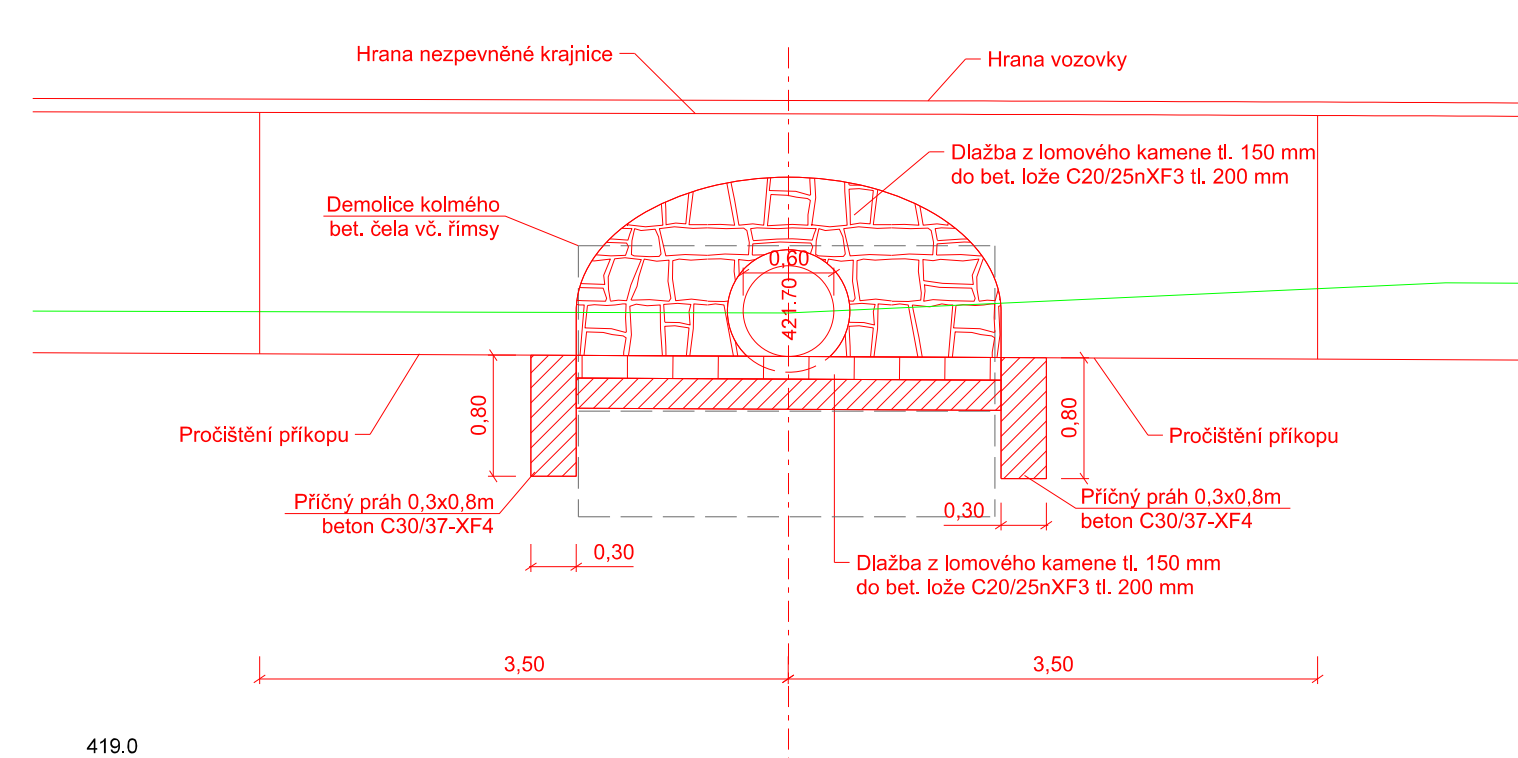

POHLED NA VÝTOK



OBJEDNATEL	KRAJ VYSOČINA	II/351 TŘEBÍČ - KŘÍŽ. S II/399, 2.ČÁST SO 110, SO 111, SO 130 PRÍLOHA: SO 111 - PROPUST KM 13,627 59			
OBEČ	TŘEBÍČ				
KRAJ	VYSOČINA				
DATUM	08.2016				
FORM. A4	4 x A4				
STUPEŇ	DSP/PDPS				
GENERÁLNÍ PROJEKTANT:  AF-CITYPLAN s.r.o. MAGISTRŮ 1275/13 140 00 PRAHA 4 tel.: +420 277 005 536 fax.: +420 224 922 072 www.afconsult.com www.cityplan.cz		VEDOUCÍ ODDĚLENÍ: Ing. V. BARTŮNEK  VEDOUCÍ PROJEKTU: Ing. J. KUBÁSEK  VYPRACOVAL: Ing. J. KUBÁSEK  KONTROLA: Ing. V. BARTŮNEK  MĚŘÍTKO: 1:50			
		KOPIE Č.:		ČÁST:	PRÍLOHA Č.:
				C	8
ČSN EN ISO 9001, ČSN EN ISO 14001		Č. ZAKÁZKY:		12-2-116	
DOKUMENTACI LZE UŽÍVAT POUZE VE SMYSLU PŘÍSLUŠNÉ SMLOUVY O DÍLO. KOPÍROVÁNÍ A ROZMOŽŇOVÁNÍ POUZE PO PŘEDCHOZÍM SOUHLASU CITYPLAN spol. s r. o.					