







SCHÉMA DIO - KŘIŽOVATKOVÉ ÚSEKY

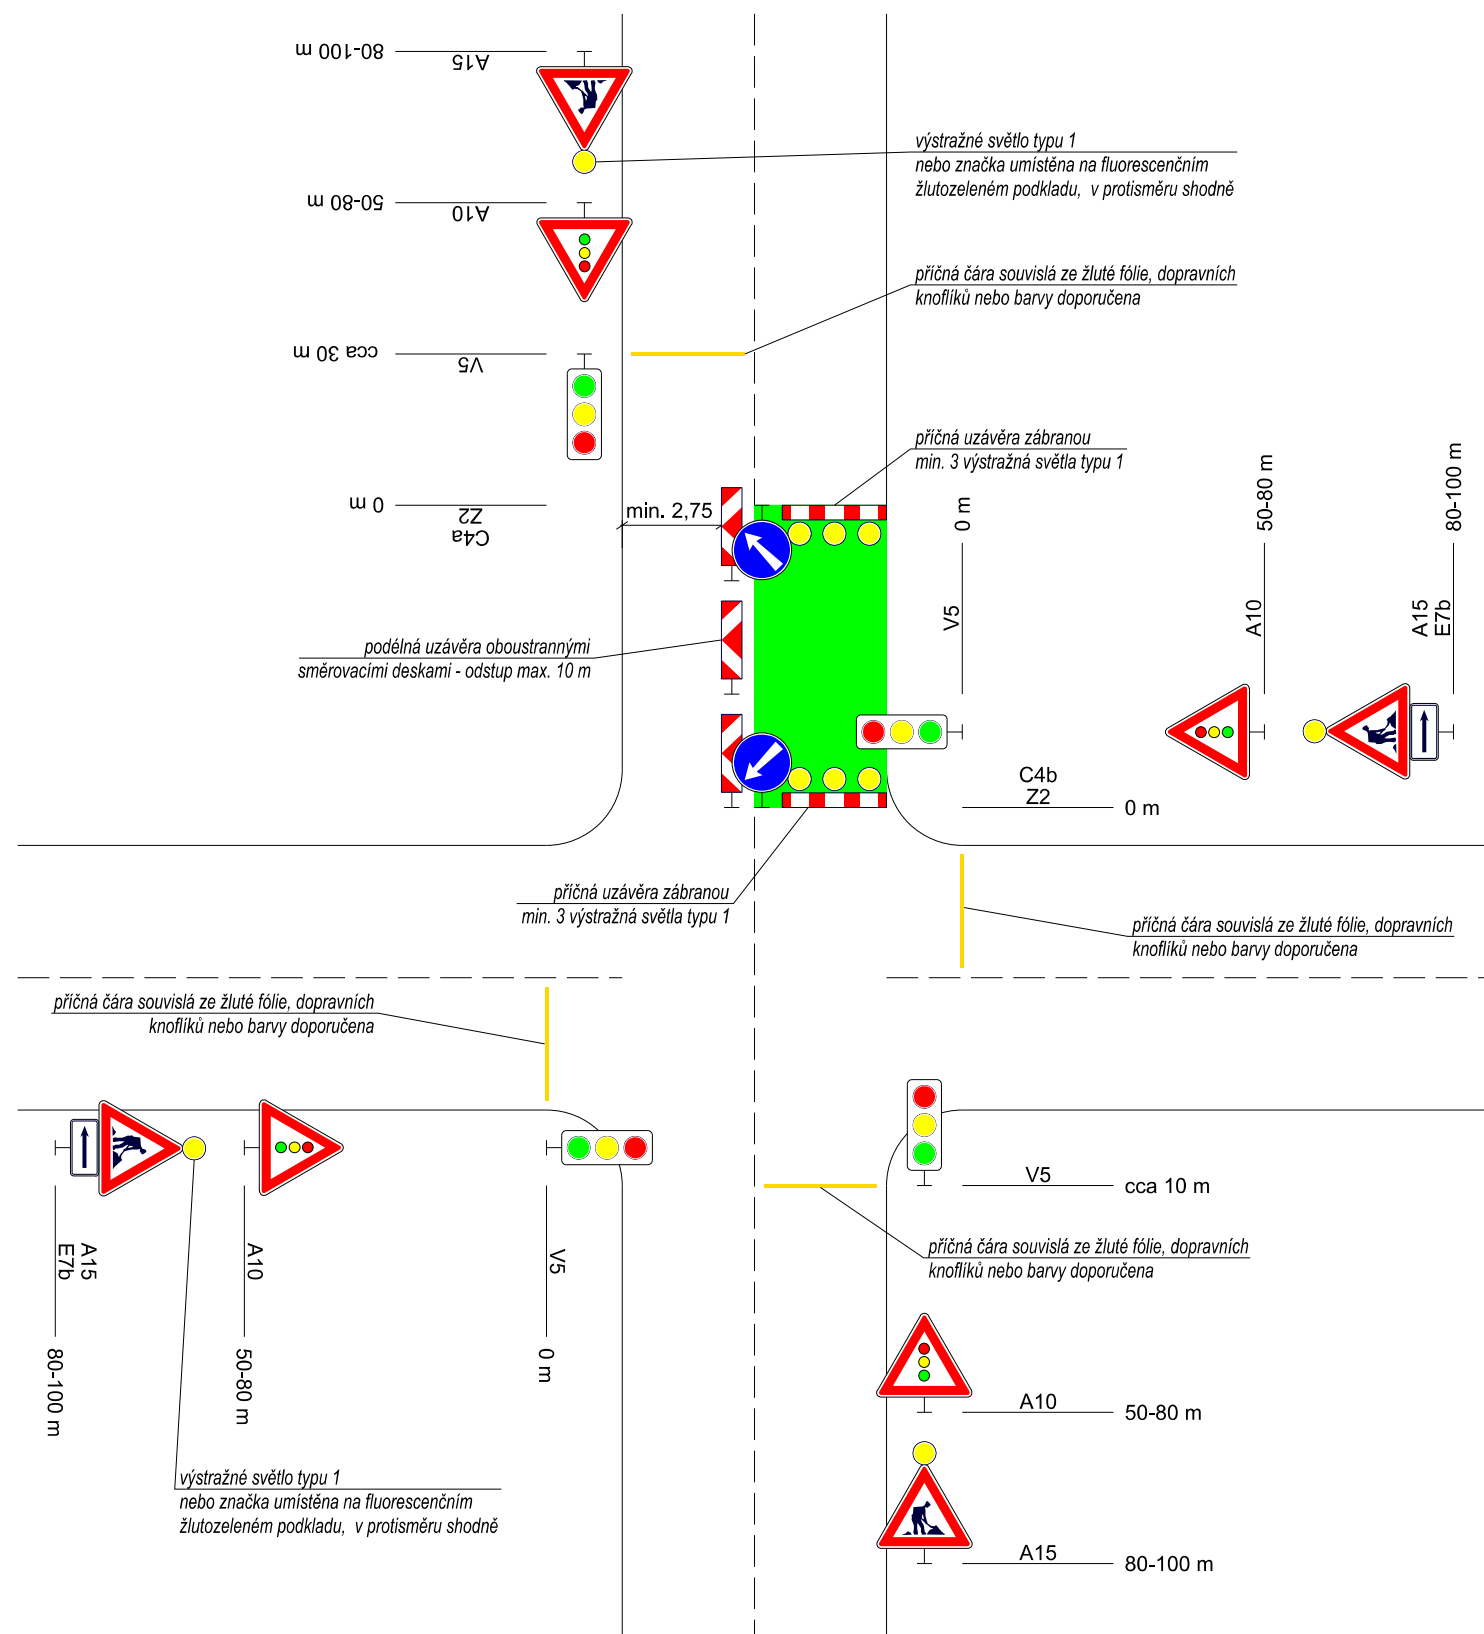

OBJEDNATEL	KRAJ VYSOČINA	AKCE: II/351 TŘEBÍČ - KŘÍŽ. S II/399, 2.ČÁST				
OBEC	TŘEBÍČ - DALEŠICE					
KRAJ	VYSOČINA					
DATUM	08.2016					
FORM. A4	2 x A4					
STUPEŇ	DSP/PPDS	PŘÍLOHA: SCHÉMA DIO - KŘÍŽOVATKOVÉ ÚSEKY				
GENERÁLNÍ PROJEKTANT:		VEDOUCÍ ODDĚLENÍ: Ing. V. BARTŮNEK		KOPIE Č.:	ČÁST:	PŘÍLOHA Č.:
 AF-CITYPLAN s.r.o. MAGISTRŮ 1275/13 140 00 PRAHA 4 tel.: +420 277 005 536 fax.: +420 224 922 072 www.afconsult.com www.cityplan.cz		VEDOUCÍ PROJEKTU: Ing. J. KUBÁSEK			E	2.2
		VYPRACOVAL: Ing. J. KUBÁSEK				
		KONTROLA: Ing. V. BARTŮNEK				
		MĚŘÍTKO:	-			
ČSN EN ISO 9001, ČSN EN ISO 14001						
DOKUMENTACI LZE UŽÍVAT POUZE VE SMYSLU PŘÍSLUŠNÉ SMLOUVY O DÍLO. KOPIROVÁNÍ A ROZMNOŽOVÁNÍ POUZE PO PŘEDCHOZÍM SOUHLASU CITYPLAN spol. s r. o.						