POZNÁMKY - VIII. ETAPA

POZN.1 CELOPROSKLENÁ MARKÝZA NAD VSTUPEM DO OBJEKTU
- ZASKLENÍ: BEZPEČNOSTNÍM ČIRÝM SKLEM
- VYLOŽENÍ: 700mm
- PŮDORYSNÁ VELIKOST MARKÝZY: 700x1800m
- KOTVENÝ MARKÝZY: POMOCÍ NEREZOVÝCH TÁHEL V KOMBINACI S NEREZOVÝMI TERČI UKOTVENÝMI DO SVISLÝCH KONSTRUKCÍ
- NÁVRH MARKÝZY VČETNĚ ROZSAHU A ZPŮSOBU KOTEVNÍCH PRVKŮ BUDE UPRAVEN DLE STATICKÉHO NÁVRHU DODAVATELE MARKÝZY
- MARKÝZA BUDE DODÁNA VČETNĚ VEŠKERÝCH MONTÁŽNÍ A KONSTRUKČNÍCH PRVKŮ UMOŽŇUJÍCÍ KOMPLETNÍ MONTÁŽ A OSAZENÍ MARKÝZY NAD VSTUP

POZN.2 U VSTUPU DO VÝTAHOVÉ ŠACHTY BUDE PROVEDENO "ZÁVĚTŘÍ" ZE SVISLÝCH CELOPROSKLENÝCH STĚN
- STĚNY S ČIRÝM BEZPEČNOSTNÍM SKLEM BUDOU VSAZENY DO NEREZOVÉHO RÁMU Z JÁKLOVÉ KONSTRUKCE, KTERÁ BUDE UKOTVENA DO SVISLÝCH KONSTRUKCÍ VÝTAHOVÉ ŠACHTY
- BOČNÍ ZÁVĚTRNÉ STĚNY BUDOU VE VRCHOLU DOBÍHAT K PROSKLENÉ MARKÝZE, VE SPODNÍ ČÁSTI BUDOU UKONČENY NAD ZPEVNĚNOU PLOCHOU CHODNÍKU

POZN.3 PO OBVODU ANGLICKÉHO DVORKU BUDE OSAZENO OCELOVÉ ŽÁROVĚ POZINKOVANÉ ZÁBRADLÍ VÝŠKY 1000mm
- SVISLÉ PRVKY ZÁBRADLÍ BUDOU OSAZENY á MAX. 120mm
- VODOROVNÉ PRVKY ZÁBRADLÍ NESMÍ BÝT VZDÁLENY OD POCHŮZNÉ PLOCHY VÍCE JAK 120mm (MEZERA)
- MADLO ⌀40mm S POVRCHOVOU ÚPRAVOU NESMÍ MÍT OSTRÉ HRANY, VÝSTUPKY ANI OTŘEPY

POZN.4 V ZAPUŠTĚNÉ FASÁDĚ BUDOU DO FASÁDY UKOTVENY HLINÍKOVÉ LAMELY 100x30x3mm, KOTVENÉ DO FASÁDY PŘES ZATEPLOVACÍ SYSTÉM
- LAMELY BUDOU DODÁNY VČETNĚ KOTEVNÍCH A MONTÁŽNÍCH PRVKŮ

POZN.5 NEOBSAZENO

POZN.6 NEOBSAZENO

POZN.7 NEOBSAZENO

POZN.8 U SNÍŽENÉ TL. ZATEPLOVACÍHO SYSTÉMU BUDE VZNIKLÝ PARAPET OPLECHOVÁN
- PODROBNÝ NÁVRH OPLECHOVÁNÍ VIZ. TABULKY PSV

!!! POZOR !!!

- BOURANÉ ZDIVO V ÚROVNI ZACHOVÁVANÝCH (NEBOURANÝCH) ČÁSTI BUDE UKONČENO TAK, ABY PŘI ZDĚNÍ NOVÝCH KONSTRUKCÍ BYLO STÁVAJÍCÍ ZDIVO S NOVÝM ZDIVEM DŮKLADNĚ PROVÁZÁNO
- STÁVAJÍCÍ OTVORY DO MÍSTNOSTÍ NEDOTČENÝCH STAVEBNÍMI PRACEMI BUDOU ZAKRYTY, ABY NEDOŠLO PŘI BOURACÍCH PRACÍ K PRŮNIKU NEČISTOT DO NEŘEŠENÝCH MÍSTNOSTÍ
- PŘED ZAHÁJENÍM BOURACÍCH PRACÍ JE NUTNÉ ODPOJIT DEMOLOVANÉ ČÁSTI BUDOVY OD ROZVODŮ VNITŘNÍCH INSTALACÍ (ELEKTRICKÁ ENERGIE, VODA, PLYN)
- PŘED ZAHÁJENÍM BOURACÍCH PRACÍ V NOSNÝCH KONSTRUKCÍCH OBJEKTU, DBÁT NA STATICKÉ ZAJIŠTĚNÉ ZDIVA NADPRAŽÍ A DALŠÍCH NAVAZUJÍCÍCH KONSTRUKCÍ POMOCÍ NOSNÝCH OCELOVÝCH VÁLCOVANÝCH PROFILŮ S MIN. ULOŽENÍM NA ZDIVU 200mm
- VEŠKERÉ OCELOVÉ PRVKY NUTNO OPATŘIT PŘED OSAZENÍM OCHRANNÝMI ANTIKOROZNÍMI NÁTĚRY
- POD NOVÉ NOSNÉ OCELOVÉ PROFILY VYTVOŘIT V MÍSTĚ ULOŽENÍ VYROVNÁVACÍ BETONOVOU MAZANINU MIN. TL. 50mm Z BETONU TŘÍDY C20/25-XC1
- U OCELOVÝCH VÁLCOVANÝCH PŘEKLADŮ BUDOU JEDNOTLIVÉ PRVKY VZÁJEMNĚ PROPOJENY DISTANČNÍMI PÁSKY Z PÁSKOVÉ OCELI 50/5 mm á 0,5m (HORNÍ PÁSNICE)
- ZÁSAH DO STÁVAJÍCÍCH NOSNÝCH KONSTRUKCÍ PROVÁDĚT AŽ PO ODSTRANĚNÍ VEŠKERÝCH OMÍTEK (DOSAŽENÍ "ČITELNOSTI" KONSTRUKČNÍHO USPOŘÁDÁNÍ)
- PŘED ZAHÁJENÍM BOURACÍCH PRACÍ NUTNO SONDAMI OVĚŘIT SKUTEČNOU DÉLKU ULOŽENÍ STÁVAJÍCÍCH KONSTRUKČNÍCH PRVKŮ – PRŮVLAKŮ, PŘEKLADŮ, STROPNÍCH PRVKŮ APOD.
- PŘI PROVÁDĚNÍ POMOCNÝCH PRACÍ PRO PROFESE (SEKÁNÍ DRÁŽEK, PROSTUPŮ APOD.) POSTUPOVAT ZVLÁŠTĚ OPATRNĚ, TAK ABY NEBYLA NARUŠENA STATIKA OKOLNÍCH KONSTRUKCÍ (KLENEB, PRŮVLAKŮ, ...)

LEGENDA MATERIÁLŮ - VIII. ETAPA

- STÁVAJÍCÍ KONSTRUKCE
- NOVĚ NAVRŽENÉ KONSTRUKCE
- KONTAKTNÍ ZATEPLOVACÍ SYSTÉM
  - OBVODOVÉ ZDIVO BUDE OPATŘENO KONTAKTNÍM, FASÁDNÍM, ZATEPLOVACÍM SYSTÉMEM S TLOUŠŤKOU TEPELNÉ IZOLACE 160mm – ČEDIČOVÁ VLNA S PODÉLNÝM VLÁKNEM (λD=0,036 Wm-1K-1)
  - IZOLACE BUDE PŘETAŽENA PŘES RÁM NOVĚ NAVRŽENÝCH VÝPLNÍ (min. 30mm), OSAZENÝCH NA VNĚJŠÍM LÍCI OBVODOVÉ STĚNY
- KONTAKTNÍ ZATEPLOVACÍ SYSTÉM
  - OBVODOVÉ ZDIVO BUDE OPATŘENO KONTAKTNÍM, FASÁDNÍM, ZATEPLOVACÍM SYSTÉMEM S TLOUŠŤKOU TEPELNÉ IZOLACE 100mm – ČEDIČOVÁ VLNA S PODÉLNÝM VLÁKNEM (λD=0,036 Wm-1K-1)
  - IZOLACE BUDE PŘETAŽENA PŘES RÁM NOVĚ NAVRŽENÝCH VÝPLNÍ (min. 30mm), OSAZENÝCH NA VNĚJŠÍM LÍCI OBVODOVÉ STĚNY

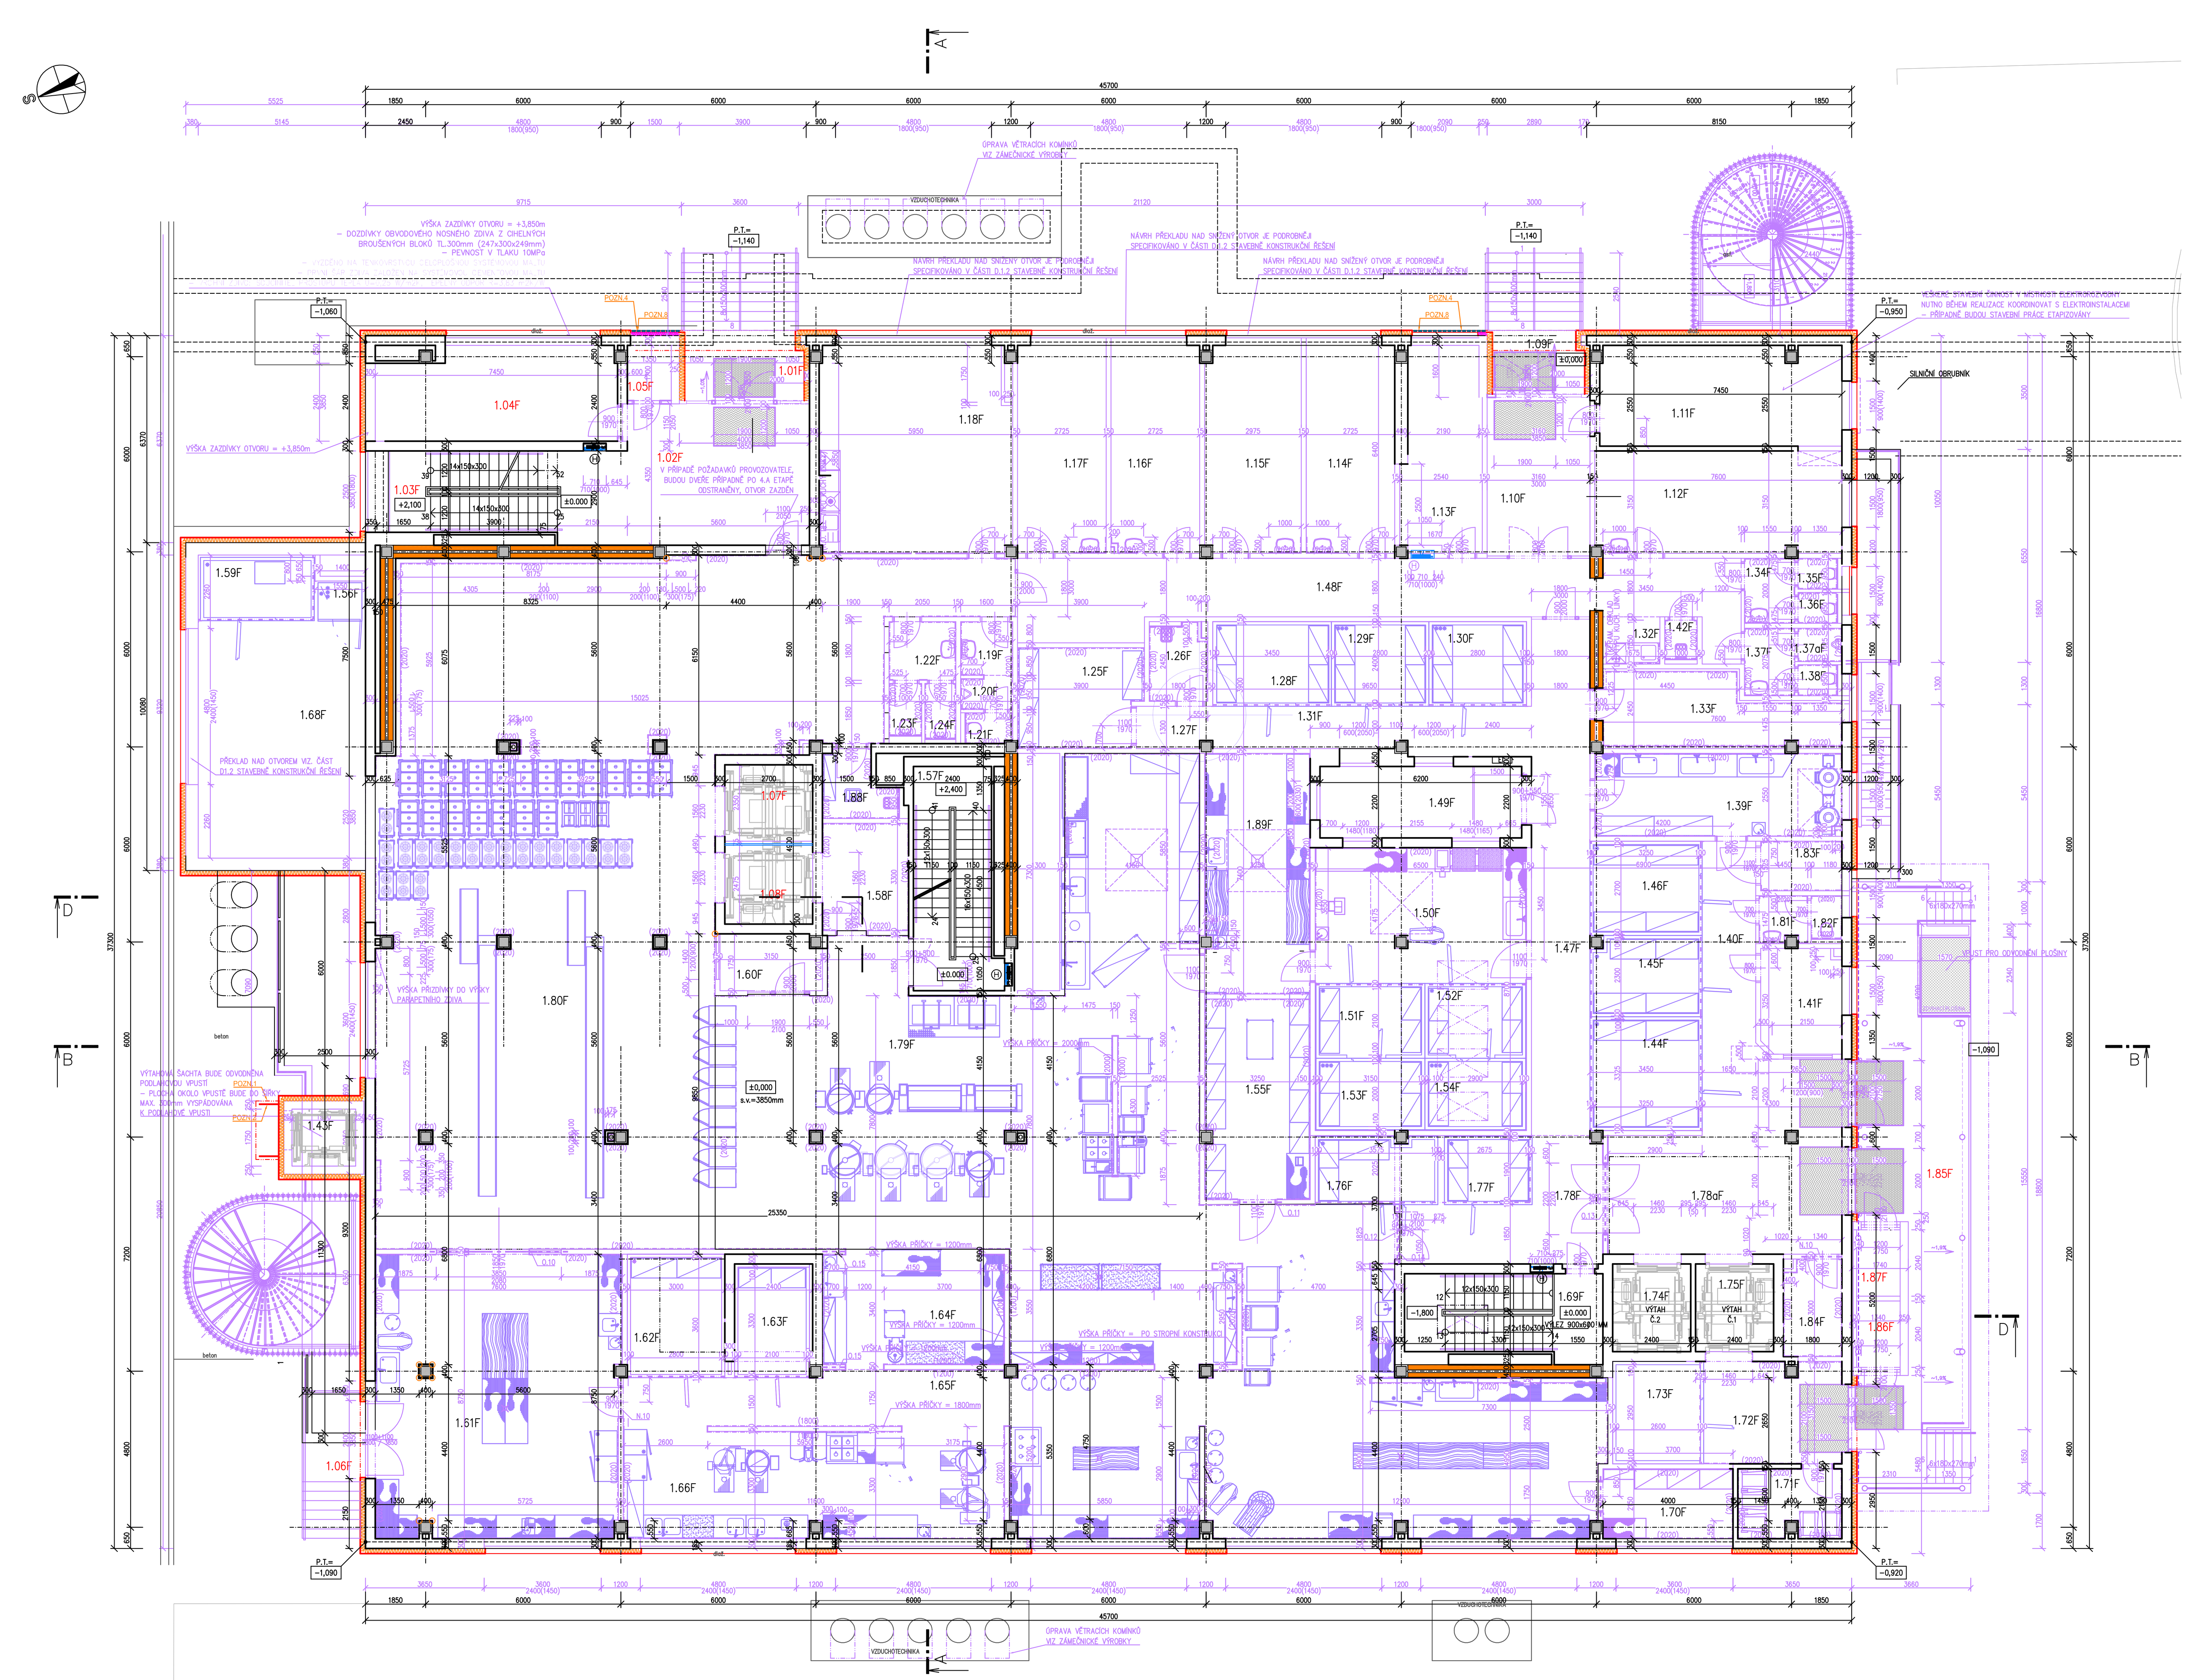

LEGENDA STÁVAJÍCÍCH MÍSTNOSTÍ

Tabulka místností

Číslo	Jméno	Plocha [m²]	Podlaha	Stěny	Strop
1.01S	NEOBSAZENO				
1.02S	NEOBSAZENO				
1.03S	NEOBSAZENO				
1.04S	NEOBSAZENO				
1.05S	NEOBSAZENO				
1.06S	NEOBSAZENO				
1.07S	NEOBSAZENO				
1.08S	NEOBSAZENO				
1.09S	NEOBSAZENO				
1.10S	NEOBSAZENO				
1.11S	NEOBSAZENO				
1.12S	NEOBSAZENO				
1.13S	NEOBSAZENO				
1.14S	NEOBSAZENO				
1.15S	NEOBSAZENO				
1.16S	NEOBSAZENO				
1.17S	NEOBSAZENO				
1.18S	NEOBSAZENO				
1.19S	NEOBSAZENO				
1.20S	NEOBSAZENO				
1.21S	NEOBSAZENO				
1.22S	NEOBSAZENO				
1.23S	NEOBSAZENO				
1.24S	NEOBSAZENO				
1.25S	NEOBSAZENO				
1.26S	NEOBSAZENO				
1.27S	NEOBSAZENO				
1.28S	NEOBSAZENO				
1.29S	NEOBSAZENO				
1.30S	NEOBSAZENO				
1.31S	NEOBSAZENO				
1.32S	NEOBSAZENO				
1.33S	NEOBSAZENO				
1.34S	NEOBSAZENO				
1.35S	NEOBSAZENO				
1.36S	NEOBSAZENO				
1.37S	NEOBSAZENO				
1.38S	NEOBSAZENO				
1.39S	NEOBSAZENO				
1.40S	NEOBSAZENO				
1.41S	NEOBSAZENO				
1.42S	NEOBSAZENO				
1.43S	NEOBSAZENO				
1.44S	NEOBSAZENO				
1.45S	NEOBSAZENO				
1.46S	NEOBSAZENO				
1.47S	NEOBSAZENO				
1.48S	NEOBSAZENO				
1.49	NEOBSAZENO				
1.50S	NEOBSAZENO				
1.51S	NEOBSAZENO				
1.52S	NEOBSAZENO				
1.53S	NEOBSAZENO				
1.54S	NEOBSAZENO				
1.55S	NEOBSAZENO				
1.56S	NEOBSAZENO				
1.57S	NEOBSAZENO				
1.58S	NEOBSAZENO				
1.59S	NEOBSAZENO				
1.60S	NEOBSAZENO				
1.61S	NEOBSAZENO				
1.62S	NEOBSAZENO				
1.63S	NEOBSAZENO				
1.64S	NEOBSAZENO				
1.65S	NEOBSAZENO				
1.66S	NEOBSAZENO				
1.67S	NEOBSAZENO				
1.68S	NEOBSAZENO				
1.69S	NEOBSAZENO				
1.70S	NEOBSAZENO				
1.71S	NEOBSAZENO				

POZNÁMKY K LEGENĚ MÍSTNOSTÍ

ROZDĚLENÍ JEDNOTLIVÝCH MÍSTNOSTÍ DLE VYUŽITÍ V PROVOZU OBJEKTU:

- KOMUNIKAČNÍ PLOCHY
- PLOCHY – OSOBY PERSONÁL
- PLOCHY – PROVOZ GASTRO
- PLOCHY – TECHNICKÉ PROSTORY
- PLOCHY – STRÁVNÍCI

LEGENDA FINÁLNÍCH MÍSTNOSTÍ - VIII. ETAPA

Tabulka místností

Číslo	Jméno	Plocha [m²]	Podlaha	Stěny	Strop	Skladby podlah
1.01F	ZÁVĚTŘÍ STRÁVNÍCI	16,03	podesta = KERAMICKÁ DLAŽBA; schodiště = TERACO	OMÍTKA BŘÍZOLITOVÁ, KER. SOKL. v=200mm, OMÍTKA	OMÍTKA BŘÍZOLITOVÁ	1.1.3 1.1.6 1.1.9
1.02F	ZÁDVEŘÍ STRÁVNÍCI	24,85	KERAMICKÁ DLAŽBA	KERAMICKÝ SOKL v=100mm, OMÍTKA, VÝMALBA	OMÍTKA, PODHLED P2 (rastrový podhled) s.v.= 3000 / 3850mm	1.1.2 1.1.10
1.03F	SCHODIŠTĚ A	19,24	TERACO	KERAMICKÝ SOKL v=100mm, OMÍTKA, VÝMALBA	OMÍTKA, VÝMALBA s.v.= 3850mm	1.1.1
1.04F	KANCELÁŘ – NUTRIČNÍ AMBULANCE	20,74	POVLAKOVÁ KRYTINA	SYSTÉMOVÝ FABIÓN v=38mm, OMÍTKA, VÝMALBA	OMÍTKA, PODHLED P2 (rastrový podhled) s.v.= 3000 / 3850mm	1.1.4
1.05F	MÍSTNOST EPS	2,38	POVLAKOVÁ KRYTINA	SYSTÉMOVÝ FABIÓN v=38mm, OMÍTKA, VÝMALBA	OMÍTKA, VÝMALBA s.v.= 3850mm	1.1.5
1.06F	VENKOVNÍ SCHODIŠTĚ VARNA	–	OCELOVÉ SCHODIŠTĚ			
1.07F	VÝTAHOVÁ ŠACHTA – VÝTAH č.3	6,42	EPOXIDOVÁ STĚRKA	OMÍTKA, VÝMALBA	OMÍTKA, VÝMALBA	
1.08F	VÝTAHOVÁ ŠACHTA – VÝTAH č.4	6,42	EPOXIDOVÁ STĚRKA	OMÍTKA, VÝMALBA	OMÍTKA, VÝMALBA	
1.09F	ZÁVĚTŘÍ ADMINISTRATIVA	12,12	podesta = KERAMICKÁ DLAŽBA; schodiště = TERACO	OMÍTKA BŘÍZOLITOVÁ, KER. SOKL. v=200mm, OMÍTKA	OMÍTKA BŘÍZOLITOVÁ	4A.1.1 4A.1.2
1.10F	ZÁDVEŘÍ ADMINISTRATIVA	15,59	POVLAKOVÁ KRYTINA	SYSTÉMOVÁ SOKLOVÁ LIŠTA, OMÍTKA, VÝMALBA	OMÍTKA, PODHLED P2 (rastrový podhled) s.v.= 3000 / 3850mm	4A.1.3
1.11F	ELEKTROROZVODNA	22,94	POVLAKOVÁ KRYTINA	SYSTÉMOVÁ SOKLOVÁ LIŠTA, OMÍTKA, VÝMALBA	OMÍTKA, VÝMALBA s.v.= 3850mm	4A.1.4
1.12F	KANCELÁŘ 1	23,78	POVLAKOVÁ KRYTINA	SYSTÉMOVÁ SOKLOVÁ LIŠTA, OMÍTKA, VÝMALBA	OMÍTKA, PODHLED P2 (rastrový podhled) s.v.= 3000 / 3850mm	4A.1.3
1.13F	KANCELÁŘ 2	15,12	POVLAKOVÁ KRYTINA	SYSTÉMOVÁ SOKLOVÁ LIŠTA, OMÍTKA, VÝMALBA	OMÍTKA, PODHLED P2 (rastrový podhled) s.v.= 3000 / 3850mm	4A.1.3
1.14F	KANCELÁŘ 3	17,56	POVLAKOVÁ KRYTINA	SYSTÉMOVÁ SOKLOVÁ LIŠTA, OMÍTKA, VÝMALBA	OMÍTKA, PODHLED P2 (rastrový podhled) s.v.= 3000 / 3850mm	4A.1.3
1.15F	KANCELÁŘ 4	18,84	POVLAKOVÁ KRYTINA	SYSTÉMOVÁ SOKLOVÁ LIŠTA, OMÍTKA, VÝMALBA	OMÍTKA, PODHLED P2 (rastrový podhled) s.v.= 3000 / 3850mm	4A.1.3
1.16F	KANCELÁŘ 5	17,44	POVLAKOVÁ KRYTINA	SYSTÉMOVÁ SOKLOVÁ LIŠTA, OMÍTKA, VÝMALBA	OMÍTKA, PODHLED P2 (rastrový podhled) s.v.= 3000 / 3850mm	4A.1.3
1.17F	KANCELÁŘ 6 – DIETNÍ SESTRA	17,44	POVLAKOVÁ KRYTINA	SYSTÉMOVÁ SOKLOVÁ LIŠTA, OMÍTKA, VÝMALBA	OMÍTKA, PODHLED P2 (rastrový podhled) s.v.= 3000 / 3850mm	4A.1.3
1.18F	DENNÍ MÍSTNOST VARNA	37,80	KERAMICKÁ DLAŽBA	KERAMICKÝ SOKL v=100mm, KERAMICKÝ OBKLAD DLE TYPU KUCH. LINKY, OMÍTKA, VÝMALBA	OMÍTKA, PODHLED P2 (rastrový podhled) s.v.= 3000 / 3850mm	4A.1.5
1.19F	PŘEDSÍŇ WC – MUŽI VARNA	2,64	KERAMICKÁ DLAŽBA	KERAMICKÝ OBKLAD v=2020mm, OMÍTKA, VÝMALBA	OMÍTKA, PODHLED P1 (rastrový podhled) s.v.= 2600 / 3850mm	4A.1.6
1.20F	PISOÁR – MUŽI VARNA	1,61	KERAMICKÁ DLAŽBA	KERAMICKÝ OBKLAD v=2020mm, OMÍTKA, VÝMALBA	OMÍTKA, PODHLED P1 (rastrový podhled) s.v.= 2600 / 3850mm	4A.1.6
1.21F	WC – MUŽI VARNA	1,57	KERAMICKÁ DLAŽBA	KERAMICKÝ OBKLAD v=2020mm, OMÍTKA, VÝMALBA	OMÍTKA, PODHLED P1 (rastrový podhled) s.v.= 2600 / 3850mm	4A.1.6
1.22F	PŘEDSÍŇ WC – ŽENY VARNA	3,83	KERAMICKÁ DLAŽBA	KERAMICKÝ OBKLAD v=2020mm, OMÍTKA, VÝMALBA	OMÍTKA, PODHLED P1 (rastrový podhled) s.v.= 2600 / 3850mm	4A.1.6
1.23F	WC ŽENY VARNA	1,85	KERAMICKÁ DLAŽBA	KERAMICKÝ OBKLAD v=2020mm, OMÍTKA, VÝMALBA	OMÍTKA, PODHLED P1 (rastrový podhled) s.v.= 2600 / 3850mm	4A.1.6
1.24F	WC ŽENY VARNA	1,76	KERAMICKÁ DLAŽBA	KERAMICKÝ OBKLAD v=2020mm, OMÍTKA, VÝMALBA	OMÍTKA, PODHLED P1 (rastrový podhled) s.v.= 2600 / 3850mm	4A.1.6
1.25F	SUCHÝ SKLAD	11,51	KERAMICKÁ DLAŽBA	KERAMICKÝ OBKLAD v=2020mm, OMÍTKA, VÝMALBA	OMÍTKA, PODHLED P1 (rastrový podhled) s.v.= 3000mm	4A.1.7
1.26F	ÚKLIDOVÁ KOMORA CHLAZENÉ + MRAZÍCÍ SKLADY	4,41	KERAMICKÁ DLAŽBA	KERAMICKÝ OBKLAD v=2020mm, OMÍTKA, VÝMALBA	OMÍTKA, PODHLED P1 (rastrový podhled) s.v.= 3000mm	4A.1.6
1.27F	CHODBA / PŘEDSÍŇ SKLADY	3,04	KERAMICKÁ DLAŽBA	KERAMICKÝ OBKLAD v=2020mm, OMÍTKA, VÝMALBA	OMÍTKA, PODHLED P1 (rastrový podhled) s.v.= 3000mm	4A.1.7
1.28F	CHLAZENÝ SKLAD UZENIN	8,28	SYSTÉMOVÁ PODLAHA V RÁMCI CHLAZENÉHO BOXU	SYSTÉMOVÉ PANELY CHLADÍCÍHO BOXU	SYSTÉMOVÝ STROP CHLADÍCÍHO BOXU	4A.1.8
1.29F	MRAŽENÝ SKLAD ZELENINY	6,72	SYSTÉMOVÁ PODLAHA V RÁMCI CHLAZENÉHO BOXU	SYSTÉMOVÉ PANELY CHLADÍCÍHO BOXU	SYSTÉMOVÝ STROP CHLADÍCÍHO BOXU	4A.1.16
1.30F	MRAŽENÝ SKLAD TĚSTA	6,72	SYSTÉMOVÁ PODLAHA V RÁMCI CHLAZENÉHO BOXU	SYSTÉMOVÉ PANELY CHLADÍCÍHO BOXU	SYSTÉMOVÝ STROP CHLADÍCÍHO BOXU	4A.1.16
1.31F	CHODBA CHLADÍCÍ + MRAZÍCÍ SKLADY 1	13,89	KERAMICKÁ DLAŽBA	KERAMICKÝ OBKLAD v=2020mm, OMÍTKA, VÝMALBA	OMÍTKA, PODHLED P1 (rastrový podhled) s.v.= 3000mm	4A.1.7
1.32F	KUCHYŇKA ADMINISTRATIVA	2,90	POVLAKOVÁ KRYTINA	SYSTÉMOVÁ SOKLOVÁ LIŠTA, KERAMICKÝ OBKLAD DLE TYPU KUCH. LINKY, OMÍTKA, VÝMALBA	OMÍTKA, PODHLED P2 (rastrový podhled) s.v.= 3000 / 3850mm	4A.1.3
1.33F	TECHNICKÁ MÍSTNOST – CHLAZENÍ – KOMPRESORY	15,39	KERAMICKÁ DLAŽBA	KERAMICKÝ OBKLAD v=2020mm, OMÍTKA, VÝMALBA	OMÍTKA, VÝMALBA s.v.= 3850mm	4A.1.7
1.34F	PŘEDSÍŇ WC – ŽENY ADMINISTRATIVA	3,18	POVLAKOVÁ KRYTINA	SYSTÉMOVÝ FABIÓN v=38mm, KERAMICKÝ OBKLAD v=2020mm, OMÍTKA, VÝMALBA	OMÍTKA, PODHLED P1 (rastrový podhled) s.v.= 2600 / 3850mm	4A.1.9
1.35F	WC ŽENY ADMINISTRATIVA	1,36	POVLAKOVÁ KRYTINA	SYSTÉMOVÝ FABIÓN v=38mm, KERAMICKÝ OBKLAD v=2020mm, OMÍTKA, VÝMALBA	OMÍTKA, PODHLED P1 (rastrový podhled) s.v.= 2600 / 3850mm	4A.1.9
1.36F	WC ŽENY ADMINISTRATIVA	1,36	POVLAKOVÁ KRYTINA	SYSTÉMOVÝ FABIÓN v=38mm, KERAMICKÝ OBKLAD v=2020mm, OMÍTKA, VÝMALBA	OMÍTKA, PODHLED P1 (rastrový podhled) s.v.= 2600 / 3850mm	4A.1.9
1.37F	PŘEDSÍŇ WC – MUŽI ADMINISTRATIVA	3,30	POVLAKOVÁ KRYTINA	SYSTÉMOVÝ FABIÓN v=38mm, KERAMICKÝ OBKLAD v=2020mm, OMÍTKA, VÝMALBA	OMÍTKA, PODHLED P1 (rastrový podhled) s.v.= 2600 / 3850mm	4A.1.9
1.37aF	PISOÁR – MUŽI ADMINISTRATIVA	1,46	POVLAKOVÁ KRYTINA	SYSTÉMOVÝ FABIÓN v=38mm, KERAMICKÝ OBKLAD v=2020mm, OMÍTKA, VÝMALBA	OMÍTKA, PODHLED P1 (rastrový podhled) s.v.= 2600 / 3850mm	4A.1.9
1.38F	WC – MUŽI ADMINISTRATIVA	1,36	POVLAKOVÁ KRYTINA	SYSTÉMOVÝ FABIÓN v=38mm, KERAMICKÝ OBKLAD v=2020mm, OMÍTKA, VÝMALBA	OMÍTKA, PODHLED P1 (rastrový podhled) s.v.= 2600 / 3850mm	4A.1.9
1.39F	HRUBÁ PŘÍPRAVA ZELENINY	19,52	KERAMICKÁ DLAŽBA	KERAMICKÝ OBKLAD v=2020mm, OMÍTKA, VÝMALBA	OMÍTKA, PODHLED P1 (rastrový podhled) s.v.= 3000mm	4A.1.10
1.40F	PŘÍJEM ZBOŽÍ	21,06	KERAMICKÁ DLAŽBA	KERAMICKÝ OBKLAD v=2020mm, OMÍTKA, VÝMALBA	OMÍTKA, PODHLED P1 (rastrový podhled) s.v.= 3000mm	4A.1.11 4A.1.17
1.41F	KANCELÁŘ – SKLADNÍK	8,16	KERAMICKÁ DLAŽBA	KERAMICKÝ SOKL v=100mm, OMÍTKA, VÝMALBA	OMÍTKA, PODHLED P2 (rastrový podhled) s.v.= 3000 / 3850mm	4A.1.5
1.42F	ÚKLIDOVÁ KOMORA	1,42	POVLAKOVÁ KRYTINA	SYSTÉMOVÝ FABIÓN v=38mm, KERAMICKÝ OBKLAD v=2020mm, OMÍTKA, VÝMALBA	OMÍTKA, PODHLED P1 (rastrový podhled) s.v.= 3000 / 3850mm	4A.1.9
1.43F	BEZBARIÉROVÝ VÝTAH	3,43	EPOXIDOVÁ STĚRKA	OMÍTKA, VÝMALBA	OMÍTKA, VÝMALBA	4A.1.12
1.44F	CHLAZENÝ SKLAD ZELENINY 1	10,73	SYSTÉMOVÁ PODLAHA V RÁMCI CHLAZENÉHO BOXU	SYSTÉMOVÉ PANELY CHLADÍCÍHO BOXU	SYSTÉMOVÝ STROP CHLADÍCÍHO BOXU	4A.1.8
1.45F	CHLAZENÝ SKLAD ZELENINY 2	7,30	SYSTÉMOVÁ PODLAHA V RÁMCI CHLAZENÉHO BOXU	SYSTÉMOVÉ PANELY CHLADÍCÍHO BOXU	SYSTÉMOVÝ STROP CHLADÍCÍHO BOXU	4A.1.8
1.46F	SKLAD MLÉČNÝCH VÝROBKŮ	8,78	SYSTÉMOVÁ PODLAHA V RÁMCI CHLAZENÉHO BOXU	SYSTÉMOVÉ PANELY CHLADÍCÍHO BOXU	SYSTÉMOVÝ STROP CHLADÍCÍHO BOXU	4A.1.8
1.47F	CHODBA CHLAZENÉ + MRAŽENÉ SKLADY 2	29,05	KERAMICKÁ DLAŽBA	KERAMICKÝ SOKL v=100mm, OMÍTKA, VÝMALBA	OMÍTKA, PODHLED P1 (rastrový podhled) s.v.= 3000mm	4A.1.7
1.48F	CHODBA ADMINISTRATIVA	45,64	POVLAKOVÁ KRYTINA	SYSTÉMOVÁ SOKLOVÁ LIŠTA, OMÍTKA, VÝMALBA	OMÍTKA, PODHLED P2 (rastrový podhled) s.v.= 3000 / 3850mm	4A.1.3
1.49F	INSTALAČNÍ ŠACHTA	13,64	EPOXIDOVÁ STĚRKA	OMÍTKA, VÝMALBA	OMÍTKA, VÝMALBA	
1.50F	HRUBÁ PŘÍPRAVA MASA	27,27	KERAMICKÁ DLAŽBA	KERAMICKÝ OBKLAD v=2020mm, OMÍTKA, VÝMALBA	OMÍTKA, PODHLED P1 (rastrový podhled) s.v.= 3000mm	4A.1.10
1.51F	CHLAZENÝ SKLAD MASA A RYB 1	6,62	SYSTÉMOVÁ PODLAHA V RÁMCI CHLAZENÉHO BOXU	SYSTÉMOVÉ PANELY CHLADÍCÍHO BOXU	SYSTÉMOVÝ STROP CHLADÍCÍHO BOXU	4A.1.8
1.52F	CHLAZENÝ SKLAD MASA A RYB 2	6,09	SYSTÉMOVÁ PODLAHA V RÁMCI CHLAZENÉHO BOXU	SYSTÉMOVÉ PANELY CHLADÍCÍHO BOXU	SYSTÉMOVÝ STROP CHLADÍCÍHO BOXU	4A.1.8
1.53F	MRAŽENÝ SKLAD MASA A RYB 1	6,30	SYSTÉMOVÁ PODLAHA V RÁMCI CHLAZENÉHO BOXU	SYSTÉMOVÉ PANELY CHLADÍCÍHO BOXU	SYSTÉMOVÝ STROP CHLADÍCÍHO BOXU	4A.1.16
1.54F	MRAŽENÝ SKLAD MASA A RYB 2	5,80	SYSTÉMOVÁ PODLAHA V RÁMCI CHLAZENÉHO BOXU	SYSTÉMOVÉ PANELY CHLADÍCÍHO BOXU	SYSTÉMOVÝ STROP CHLADÍCÍHO BOXU	4A.1.16
1.55F	DENNÍ SKLAD	20,13	KERAMICKÁ DLAŽBA	KERAMICKÝ OBKLAD v=2020mm, OMÍTKA, VÝMALBA	OMÍTKA, PODHLED P1 (rastrový podhled) s.v.= 3000mm	4B.1.5
1.56F	ŠOKOVÝ ZMRAZOVAČ					
1.57F	SCHODIŠTĚ B	16,96	KERAMICKÁ DLAŽBA	KERAMICKÝ SOKL v=100mm, OMÍTKA, VÝMALBA	OMÍTKA, VÝMALBA	4A.1.13 4A.1.14
1.58F	SKLAD JEDNORÁZOVÝCH OBALOVÝCH MATERIÁLŮ	9,19	KERAMICKÁ DLAŽBA	KERAMICKÝ OBKLAD v=2020mm, OMÍTKA, VÝMALBA	OMÍTKA, PODHLED P1 (rastrový podhled) s.v.= 3000mm	4A.1.11
1.59F	SKLAD CHLAZENÁ STRAVA	6,00	SYSTÉMOVÁ PODLAHA V RÁMCI CHLAZENÉHO BOXU	SYSTÉMOVÉ PANELY CHLADÍCÍHO BOXU	SYSTÉMOVÝ STROP CHLADÍCÍHO BOXU	4A.1.8
1.60F	KANCELÁŘ – ŠÉFKUCHAŘ	5,41	KERAMICKÁ DLAŽBA	KERAMICKÝ SOKL v=100mm, OMÍTKA, VÝMALBA	OMÍTKA, PODHLED P2 (rastrový podhled) s.v.= 3000 / 3850mm	4A.1.11
1.61F	STUDENÁ KUCHYNĚ	66,47	KERAMICKÁ DLAŽBA	KERAMICKÝ OBKLAD v=2020mm, OMÍTKA, VÝMALBA	OMÍTKA, PODHLED P1 s.v.= 3000mm	4B.1.1
1.62F	CHLAZENÝ BOX STUDENÁ KUCHYNĚ	10,08	SYSTÉMOVÁ PODLAHA V RÁMCI CHLAZENÉHO BOXU	SYSTÉMOVÉ PANELY CHLADÍCÍHO BOXU	SYSTÉMOVÝ STROP CHLADÍCÍHO BOXU	4B.1.2
1.63F	CHLAZENÝ BOX CUKRÁŘSKÉ VÝROBKY	7,18	SYSTÉMOVÁ PODLAHA V RÁMCI CHLAZENÉHO BOXU	SYSTÉMOVÉ PANELY CHLADÍCÍHO BOXU	SYSTÉMOVÝ STROP CHLADÍCÍHO BOXU	4B.1.2
1.64F	ČISTÁ PŘÍPRAVA ZELENINY	19,84	KERAMICKÁ DLAŽBA	KERAMICKÝ OBKLAD v=1200/2020mm OMÍTKA, VÝMALBA	OMÍTKA, VÝMALBA s.v.= 3850mm; VZT PODHLED	4B.1.1
1.65F	CHODBA	13,59	KERAMICKÁ DLAŽBA	KERAMICKÝ OBKLAD v=2020mm, OMÍTKA, VÝMALBA	OMÍTKA, VÝMALBA s.v.= 3850mm; VZT PODHLED	4B.1.1
1.66F	DIETNÍ KUCHYNĚ	35,33	KERAMICKÁ DLAŽBA	KERAMICKÝ OBKLAD v=2020mm, OMÍTKA, VÝMALBA	OMÍTKA, VÝMALBA s.v.= 3850mm; VZT PODHLED	4B.1.1
1.67F	NEOBSAZENO					
1.68F	PARKOVÁNÍ TABLETOVÝCH VOZÍKŮ	39,00	KERAMICKÁ DLAŽBA	KERAMICKÝ OBKLAD v=2020mm, OMÍTKA, VÝMALBA	OMÍTKA, VÝMALBA s.v.= 3850mm	1.1.7
1.69F	SCHODIŠTĚ C	15,24	KERAMICKÁ DLAŽBA	KERAMICKÝ SOKL v=100mm, OMÍTKA, VÝMALBA	OMÍTKA, VÝMALBA s.v.= 3850mm	4B.1.3 4B.1.4
1.70F	SKLAD SUROVIN PRO PŘÍPRAVU TĚSTA	8,86	KERAMICKÁ DLAŽBA	KERAMICKÝ OBKLAD v=2020mm, OMÍTKA, VÝMALBA	OMÍTKA, PODHLED P1 s.v.= 3000mm	4B.1.1
1.71F	SKLAD PEČIVA	6,66	KERAMICKÁ DLAŽBA	KERAMICKÝ OBKLAD v=2020mm, OMÍTKA, VÝMALBA	OMÍTKA, VÝMALBA s.v.= 3850mm	4B.1.1
1.72F	MANIPULACE	19,79	EPOXIDOVÁ STĚRKA	KERAMICKÝ OBKLAD v=2020mm, OMÍTKA, VÝMALBA	OMÍTKA, VÝMALBA s.v.= 3850mm	4B.1.1
1.73F	CHLAZENÝ SKLAD ODPADU	7,67	SYSTÉMOVÁ PODLAHA V RÁMCI CHLAZENÉHO BOXU	SYSTÉMOVÉ PANELY CHLADÍCÍHO BOXU	SYSTÉMOVÝ STROP CHLADÍCÍHO BOXU	4B.1.2
1.74F	VÝTAHOVÁ ŠACHTA – VÝTAH č.2	6,48	EPOXIDOVÁ STĚRKA	OMÍTKA, VÝMALBA	OMÍTKA, VÝMALBA	
1.75F	VÝTAHOVÁ ŠACHTA – VÝTAH č.1	6,48	EPOXIDOVÁ STĚRKA	OMÍTKA, VÝMALBA	OMÍTKA, VÝMALBA	
1.76F	CHLAZENÝ SKLAD TUKŮ	8,27	SYSTÉMOVÁ PODLAHA V RÁMCI CHLAZENÉHO BOXU	SYSTÉMOVÉ PANELY CHLADÍCÍHO BOXU	SYSTÉMOVÝ STROP CHLADÍCÍHO BOXU	4B.1.2
1.77F	CHLAZENÝ SKLAD VAJEC	4,75	SYSTÉMOVÁ PODLAHA V RÁMCI CHLAZENÉHO BOXU	SYSTÉMOVÉ PANELY CHLADÍCÍHO BOXU	SYSTÉMOVÝ STROP CHLADÍCÍHO BOXU	4B.1.2
1.78F	CHODBA 1	16,12	EPOXIDOVÁ STĚRKA	KERAMICKÝ OBKLAD v=2020mm, OMÍTKA, VÝMALBA	OMÍTKA, PODHLED P1 s.v.= 3000mm	4B.1.5
1.78aF	CHODBA 2	28,90	EPOXIDOVÁ STĚRKA	KERAMICKÝ OBKLAD v=2020mm, OMÍTKA, VÝMALBA	OMÍTKA, PODHLED P1 s.v.= 3000mm	4B.1.5
1.79F	CENTRÁLNÍ VARNA	297,53	KERAMICKÁ DLAŽBA	KERAMICKÝ OBKLAD v=2020mm, OMÍTKA, VÝMALBA	OMÍTKA, PODHLED P1 s.v.= 3000mm, VZT PODHLED	
1.80F	ROZDĚLOVÁNÍ JÍDEL	257,94	KERAMICKÁ DLAŽBA	KERAMICKÝ OBKLAD v=2020mm, OMÍTKA, VÝMALBA	OMÍTKA, PODHLED P1 s.v.= 3000mm	
1.81F	PŘEDSÍŇ WC ZÁSOBOVÁNÍ	2,19	KERAMICKÁ DLAŽBA	KERAMICKÝ OBKLAD v=2020mm, OMÍTKA, VÝMALBA	OMÍTKA, PODHLED P1 (rastrový podhled) s.v.= 2600 / 3850mm	4A.1.6
1.82F	WC ZÁSOBOVÁNÍ	1,47	KERAMICKÁ DLAŽBA	KERAMICKÝ OBKLAD v=2020mm, OMÍTKA, VÝMALBA	OMÍTKA, PODHLED P1 (rastrový podhled) s.v.= 2600 / 3850mm	4A.1.6
1.83F	SKLAD KOŘENOVÉ ZELENINY	3,98	KERAMICKÁ DLAŽBA	KERAMICKÝ OBKLAD v=2020mm, OMÍTKA, VÝMALBA	OMÍTKA, PODHLED P1 (rastrový podhled) s.v.= 3000mm	4A.1.11
1.84F	SKLAD PEČIVA	5,40	KERAMICKÁ DLAŽBA	KERAMICKÝ OBKLAD v=2020mm, OMÍTKA, VÝMALBA	OMÍTKA, PODHLED P1 (rastrový podhled) s.v.= 3000mm	4B.1.5
1.85F (původně 1.17D)	RAMPA / ZÁSOBOVÁNÍ	59,85	EPOXIDOVÁ STĚRKA	OMÍTKA, VÝMALBA		1.1.8 1.1.11
1.86F	MYTÍ ODPADNÍCH NÁDOB	3,04	KERAMICKÁ DLAŽBA	KERAMICKÝ OBKLAD v=3000mm	PODHLED P6 (s.v.=3000mm)	1.1.12
1.87F	SKLAD PŘEPRAVEK	3,44	EPOXIDOVÁ STĚRKA	KERAMICKÝ SOKL v=100mm, OMÍTKA, VÝMALBA	PODHLED P6 (s.v.=3000mm)	1.1.8
1.88F	ÚKLIDOVÁ KOMORA VARNA	4,19	KERAMICKÁ DLAŽBA	KERAMICKÝ OBKLAD v=2020mm, OMÍTKA, VÝMALBA	OMÍTKA, PODHLED P1 s.v.= 3000mm	4A.1.10
1.89F	ČISTÁ PŘÍPRAVA MASA	24,12	KERAMICKÁ DLAŽBA	KERAMICKÝ OBKLAD v=2020mm, OMÍTKA, VÝMALBA	OMÍTKA, PODHLED P1 s.v.= 3000mm	4A.1.10

POZN.:
- U KERAMICKÝCH DLAŽEB BUDOU KERAMICKÉ SOKLY ŘEŠENY S FABIÓNEM (POŽLÁBKEM)

FIX = ÚROVEŇ STÁVAJÍCÍ PODLAHY V KUCHYNI 1.NP = ±0,000m
ÚROVEŇ NOVÉ PODLAHY V KUCHYNI = ±0,000m

k.ú. JIHLAVA (659673)

ČÍSLO	DATUM	POPIS ZMĚN	VYPRACOVAL	ZODP. PROJEKTANT	AUTOR
0	08/2018	PRVNÍ VYDÁNÍ	VALENTA	ING.RYBÁŘ	ING.RYBÁŘ

INVESTOR: KRAJ VYSOČINA, Žižkova 1882/57, 586 01 Jihlava	PROJEKTANT ČÁSTI: PC PROJEKT CENTRUM NOVA s.r.o.		GENERÁLNÍ PROJEKTANT: PC PROJEKT CENTRUM NOVA s.r.o.
MÍSTO STAVBY: JIHLAVA	VYPRACOVAL: VALENTA		AUTOR: ING.RYBÁŘ
STAVEBNÍ ÚŘAD: JIHLAVA	ZODP.PROJEKTANT: ING.RYBÁŘ		ARCH. NÁVRH: PC NOVA s.r.o.
NÁZEV AKCE: NEMOCNICE JIHLAVA - MODERNIZACE GASTRO PROVOZU		FORMÁT:	21xA4
		DATUM:	08/2018
		STUPEŇ PD:	DÚR+DSP+DPS
		Č. ZAKÁZKY:	18–087
OBJEKT: SO-08: Oprava gastro provozu - VIII. etapa	ČÁST: 1.1 Architektonicko - stavební řešení	MĚŘÍTKO:	1:100
		SOUBOR:	
OBSAH: PŮDORYS 1.NP - navrhovaný stav		Č.VÝKRESU: 8-1.1-02d	Č. PARÉ

DOKUMENTACI LZE POUŽÍVAT POUZE VE SMYSLU PŘÍSLUŠNÉ SMLOUVY O DÍLO. VÝKRES ČI JEHO ČÁST MŮŽE BÝT KOPÍROVÁN NEBO JINÝM ZPŮSOBEM ROZŠIŘOVÁN POUZE PO PŘEDCHOZÍM SOUHLASU AUTORA