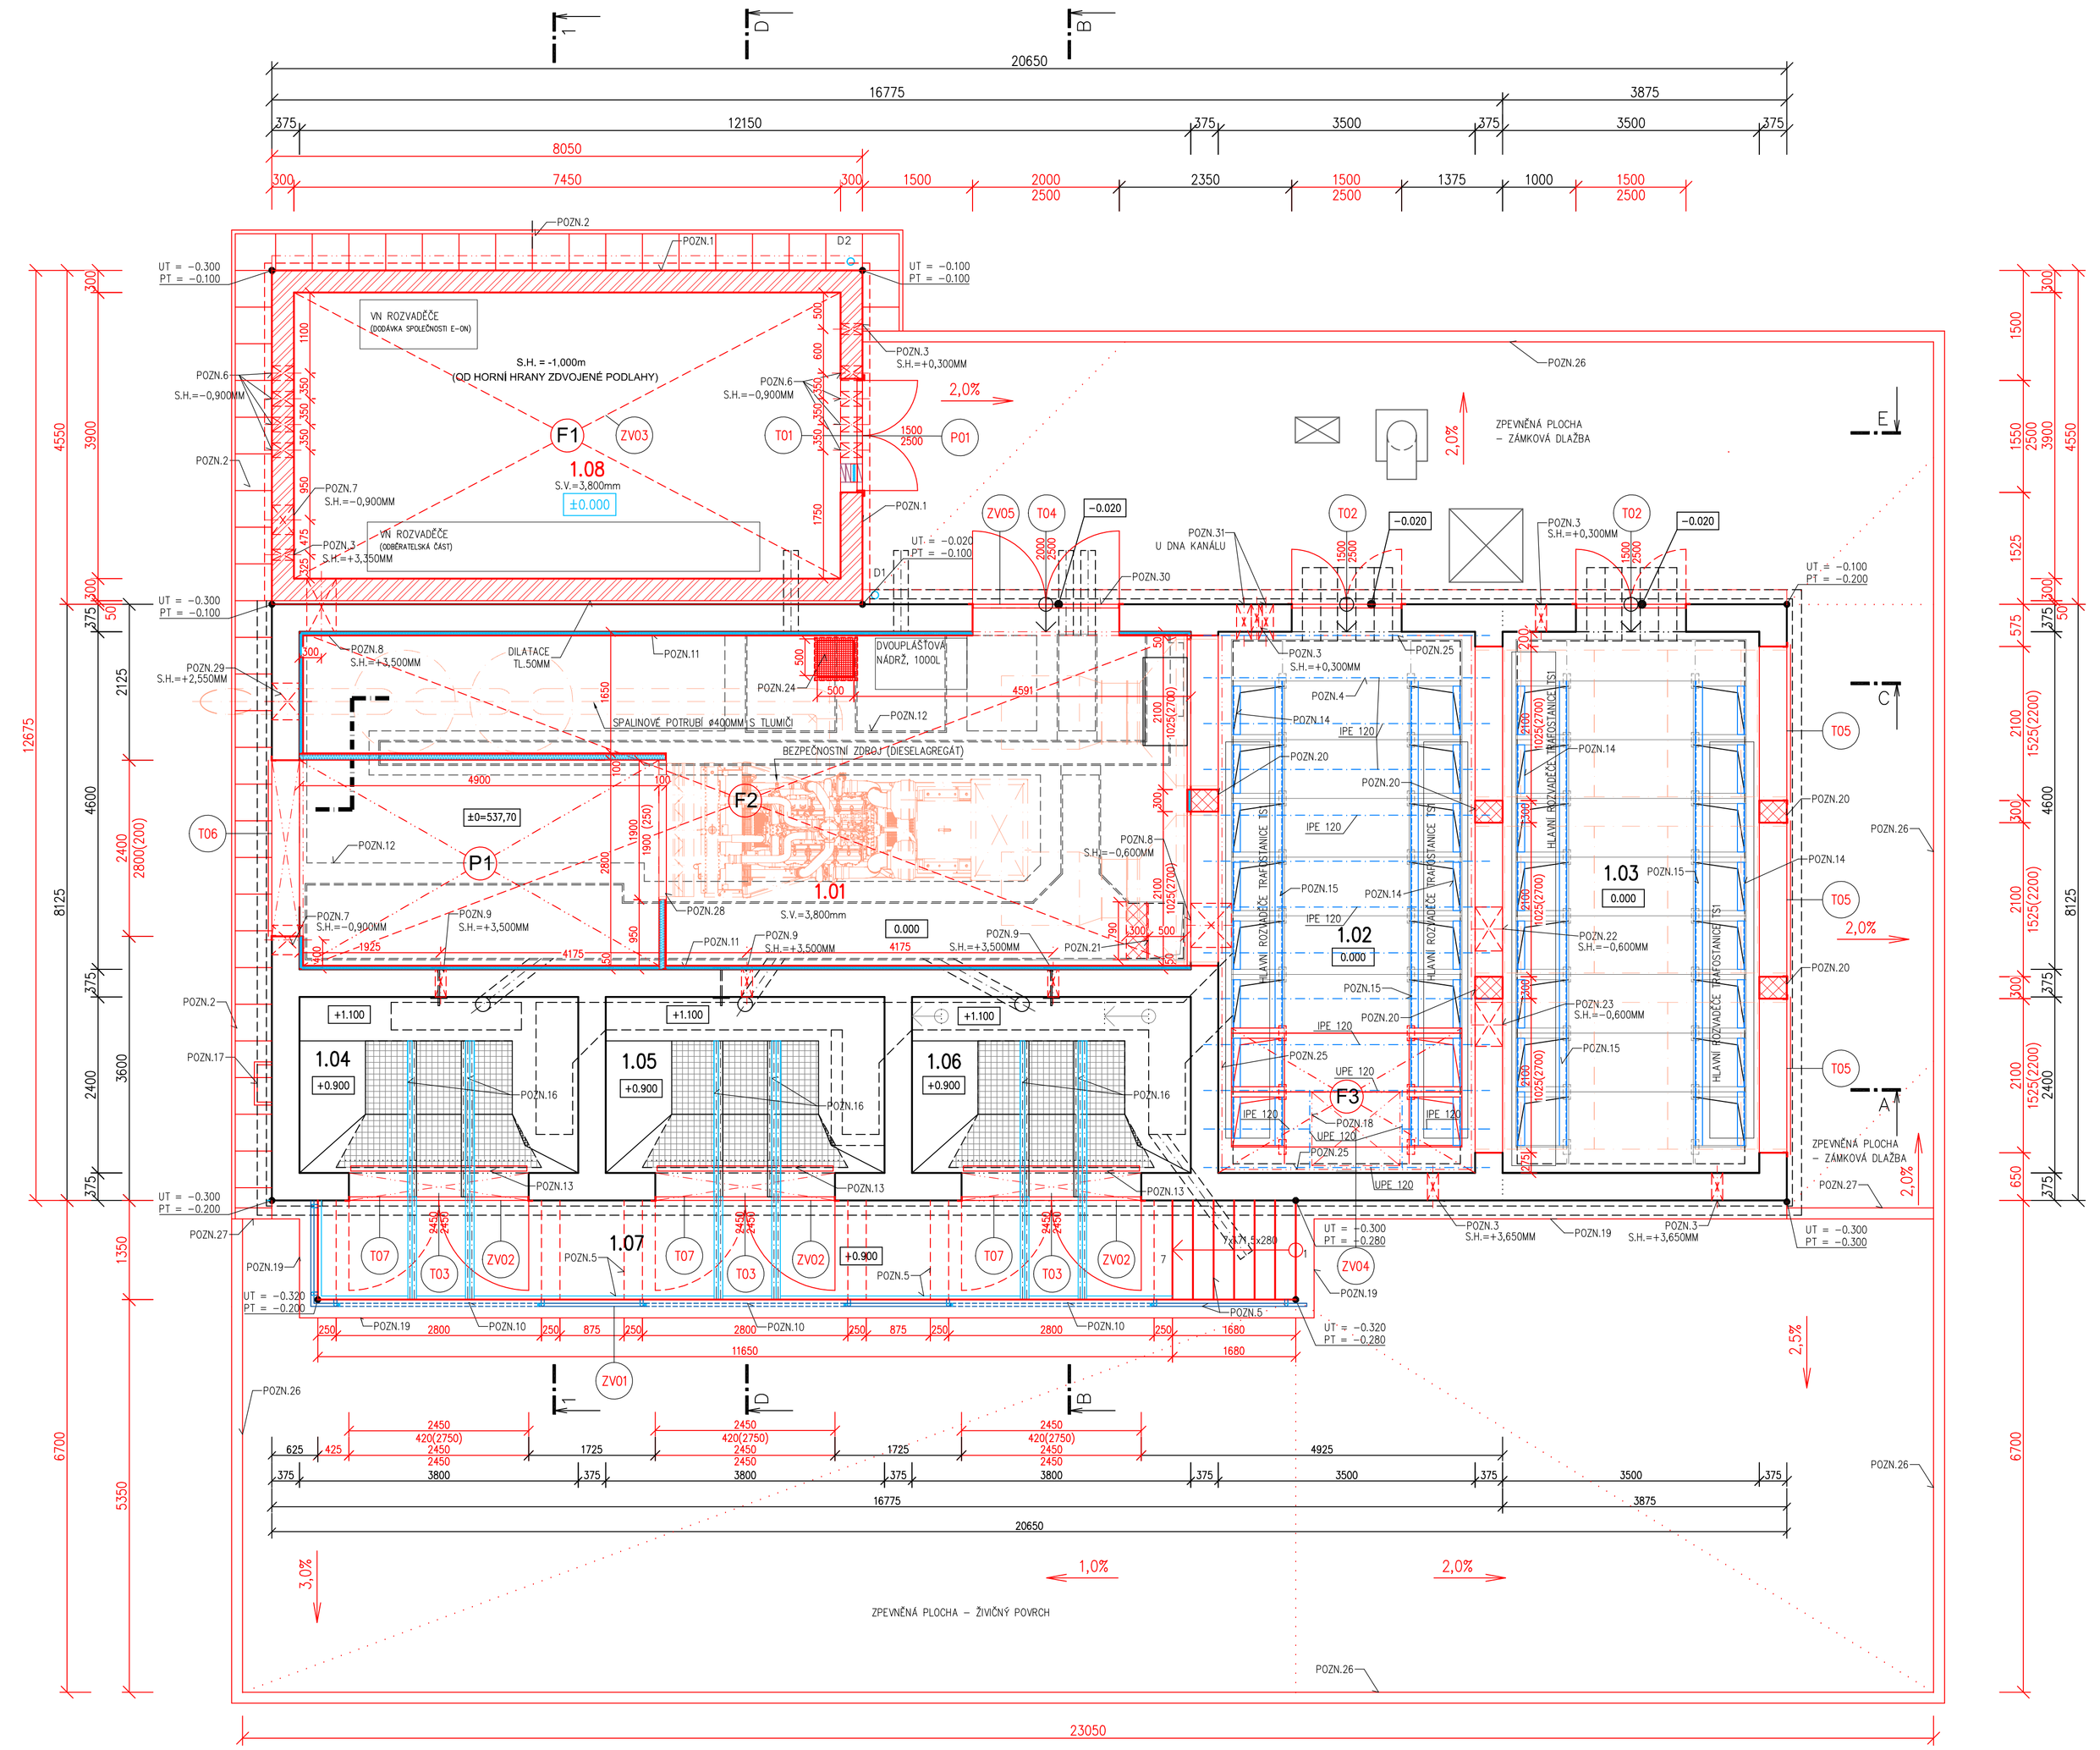


## LEGENDA MATERIÁLŮ:

- STÁVAJÍCÍ PONECHÁVANÉ KONSTRUKCE
- NOVÉ NAVRHOVANÉ KONSTRUKCE
- NOVÉ NAVRHOVANÉ KONSTRUKCE:
  OBVODOVÉ NOSNÉ ZDIVO TL. 300MM ZHOTOVENÉ Z BROUŠENÝCH KERAMICKÝCH BLOKŮ O ROZMĚRECH 247x300x249MM
  – KLADENO NA SYSTÉMOVOU TENKOVRSTVOU ZDÍCÍ MALTU
  – PEVNOST V TLAKU 10MPa
  – SOUČINITEL PROSTUPU TEPLA U=0,29W/M2K (BEZ VLIVU OMÍTEK)
  – POŽÁRNÍ ODOLNOST REI90 (OBOUSTRANNÉ OMÍTNUTÉ)
- (F1) NOVÁ KONSTRUKCE SYSTÉMOVÉ ZDVOJENÉ PODLAHY Z DŘEVOTŘÍSKOVÝCH ROZŠTĚPNÝCH DESEK TL. 38,5mm, 600X600MM A VÝŠKOVĚ NASTAVITELNÝCH STOJEK, ZESÍLENÝ RÁM POD VN ROZVADĚČE, CELKOVÁ VÝŠKA PODLAHY = 1000mm, SKLADBA VIZ. TECHNICKÁ ZPRÁVA, PODROBNOSTI V TABULKÁCH PSV A V TECHNICKÝCH LISTECH
- (F2) NOVÁ KONSTRUKCE PODLAHY S EPOXIDOVÝM NÁTĚREM (+PENETRAČNÍ NÁTĚR) NA NOVÉ ŽELEZOBETONOVÉ DESCE – BETON C20/25–XC2 + VÝZTUŽ OCELOVOU SVAŘOVANOU SÍTÍ ⌀ 6mm OKA 150/150 mm, SKLADBA VIZ. TECHNICKÁ ZPRÁVA
- (F3) DOPLNĚNÍ NOVÉ KONSTRUKCE ZDVOJENÉ PODLAHY DO STÁVAJÍCÍ ROZVODNY NN. NOSNÁ KONSTRUKCE ZDVOJENÉ PODLAHY BUDE TVOŘENA PRŮVLAKY A SLOUPKY Z OCELOVÝCH VÁLCOVANÝCH PROFILŮ U 140 „KOTVENÉ SLOUPKY POMOCÍ CHEMICKÝCH KOTEV V DROBNI (–0,600) ZAKLOPENÍ BUDE ŘEŠENO Z RYHOVANÉHO PLECHU TL. 5MM, KONSTRUKCE I PLECHY NATÍRANÉ 2x ZÁKLADNÍM NÁTĚREM, PLECHY NAVÍC 1x FINÁLNÍM NÁTĚREM
  POD NOSNÝM SLOUPKY BUDE VYTVOŘENA MONOLITICKÁ BETONOVÁ VRSTVA TL. 400MM Z BETONU C20/25–XC1 + VÝZTUŽ PŘI SPODNÍM I HORNÍM LÍCI DESKY OCELOVOU SVAŘOVANOU SÍTÍ Ø8MM OKA 150/150MM
- NOVÉ NAVRHOVANÉ KONSTRUKCE:
  DOZDÍVKY STÁVAJÍCÍCH ROZŠIŘOVANÝCH OTVORŮ, PŘÍZDÍVKY A DOPLŇKOVÉ ZDIVO BUDE PROVEDENO Z PLNÝCH PÁLENÝCH CIHEL CP O ROZMĚRU 290×140×65MM, P15MPa, KLADENÝCH NA VÁPENOCEMENTOVOU MATLU MVC P5MPa
- NOVÉ NAVRHOVANÉ KONSTRUKCE:
  VNITŘNÍ NENOSNÁ SÁDROKARTONOVÁ PŘÍČKA, CELKOVÉ TL. 100MM
  – NOSNÁ KONSTRUKCE ZE SVISLÝCH PROFILŮ CW75, B=625MM+VODOROVNÝ PROFIL UW75 U PODLAHY
  – OBOUSTRANNÉ JEDNOVRSTVÉ OPLÁŠTĚNÍ BÍLOU SDK DESKAMI TL. 2x12,5MM
  – VÝPLŇ PŘÍČKY MINERÁLNÍ VATOU TL. 50MM,
  – VZDUCHOVÁ NEPROZVUČNOST Rw=45dB
- D1, D2 NOVÉ NAVRHOVANÉ DEŠŤOVÉ SVODY Ø100MM (R.Š.=330MM)
  – SYSTÉMOVÉ DEŠŤOVÉ SVODY Z POPLASTOVANÉHO PLECHU
  – NAPOJENO DO NOVÉ NAVRŽENÉHO DRENÁŽNÍHO SYSTÉMU – VIZ IO–02

## POZNÁMKY:

POZN.1 NOVÁ VNĚJŠÍ OMÍTKA: PROBARVENÁ TENKOVRSTVÁ SILIKÁTOVÁ SYSTÉMOVÁ OMÍTKA TL. 1,2mm, VČETNĚ PENETRACE A VYZTUŽENÍ, PŘECHOD MEZI STÁVAJÍCÍ A NOVOU OMÍTKOU BUDE OPATŘEN V PODKLADNÍ VRSTVĚ VÝZTUŽ PERLINOU V ŠÍŘCE MIN. 500mm

POZN.2 OKAPOVÝ CHODNÍK ZHOTOVENÝ Z BETONOVÉ DLAŽBY O ROZMĚRECH 50x500x500 MM; DLAŽBA BUDE KLADENÁ DO PÍSKOVÉHO LOŽE TL. 100MM
– OHRANIČENÍ POMOCÍ ZAHRADNÍHO OBRUBNÍKU O ROZMĚRECH 200x500/1000x50 MM OSAZENÉHO DO BETONOVÉHO LOŽE S OPĚROU Z PROSTÉHO BETONU C12/15–X0

POZN.3 NEUZAVíRATELNÉ VĚTRACÍ OTVORY O ROZMĚRECH 150x300 MM U PODLAHY A STROPU MÍSTNOSTÍ; NA FASÁDĚ BUDE OPATŘENO SYSTÉMOVOU PLASTOVOU VĚTRACÍ MŘÍŽKOU

POZN.4 V PROSTORU ROZVODEN BUDE PROVEDEN MEZISTROP Z OCELOVÝCH VÁLCOVANÝCH PROFILŮ IPE 120 DÉLKY 3900MM, V MÍSTĚ VÝLEZU Z PROFILŮ UPE 120
ZE SPODNÍ HRANY VÁLCOVANÉHO PROFILU BUDE PROVEDEN SDK OBKLAD A Z HORNÍ HRANY OCEL. PROFILŮ BUDE VYTVOŘEN ZÁKLOP Z POCHOZÍCH PLECHOVÝCH PROFILŮ TVARU "C" BEZ OTVORŮ (PROFILACE), VÝŠKA PROFILU 30mm, ŠÍŘKA 250mm
– MEZI STROPNÍ NOSNÍKY BUDE VLOŽENA TEPELNÁ IZOLACE Z MINERÁLNÍ VLNY O TL. 100MM

POZN.5 VENKOVNÍ BETONOVÁ RAMPA A SCHODIŠTĚ
– NOSNÉ STĚNY BETONOVÉ RAMPY JSOU NAVRŽENY Z DUTINOVÝCH ZDÍCÍCH TVAROVEK O ROZMĚRECH 300x250x250MM, VYPLNĚNÉ BETONEM C20/25–XC2 + VÝZTUŽ Z OCELOVÝCH PRUTŮ Ø12MM
– BETONOVÁ DESKA RAMPY A KONSTRUKCE SCHODIŠTĚ BUDE Z MONOLITICKÉHO BETONU C25/30–XF3 + VÝZTUŽ DLE POPISU V TECHNICKÉ ZPRÁVĚ, NÁŠLAPNÁ VRSTVA BETONOVÉ DESKY BUDE PO ZAVADNUTÍ BETONU KARTÁČOVANÁ PRO ZDRSNĚNÍ POVRCHU
– NA HORNÍ HRANĚ RAMPY BUDE UMÍSTĚN OCHRANNÝ OCELOVÝ VÁLCOVANÝ PROFIL L 50x50x4
– OPATŘENO OCELOVÝM DVOUTRUBKOVÝM ZÁBRADLÍM VÝŠKY 900MM – VIZ TABULKY PSV

POZN.6 PROSTUPY PRO VN KABELY E–ON, Ø200MM U PODLAHY INSTALAČNÍHO PROSTORU POD ZDVOJENOU PODLAHOU

POZN.7 PROVZDUŠNĚNÍ PROSTUP PRO VN KABELY O ROZMĚRECH 400X200 MM, PROSTUP BUDE PO DOKONČENÍ REKONSTRUKCE ZRUŠEN – VYPLNĚN A UTĚSNĚN

POZN.8 PROSTUPY PRO VN A NN KABELY O ROZMĚRU 400X200 MM, VČ. POŽÁRNÍ UCPÁVKY

POZN.9 PROSTUPY PRO PŘÍPOJENÍ TRAF O Ø160MM, VČ. POŽÁRNÍ UCPÁVKY

POZN.10 DEMONTOVATELNÉ ZÁBRADLÍ NASAZENÉ NA NAVAŘENÝCH ČÁSTECH U PEVNÉHO ZÁBRADLÍ – MOŽNOST VYTVOŘENÍ PRŮCHODU SKRZ ZÁBRADLÍ

POZN.11 V DOTČENÝCH MÍSTECH BUDE PROVEDEN NOVÝ OBKLAD STĚN Z DVOUVRSTVÝCH DESEK Z DŘEVITÉ VLNY TL. 12MM S MINERÁLNÍM POJIVEM A Z VRSTVY TUHÉ KAMENNÉ MINERÁLNÍ VLNY TL. 38MM.
CELKOVÁ TLOUŠŤKA OBKLADU – 50MM

POZN.12 PRŮBĚH SKRYTÝCH KONSTRUKCÍ INSTALAČNÍCH KANÁLŮ,
– ZASYPÁNÍ ZHUTNĚNÝM ŠTĚRKEM

POZN.13 VE VSTUPNÍCH DVEŘÍCH DO TRAFOKOBEK BUDE OSAZENA NOVÁ ZÁBRANA VSTUPU
DŘEVĚNOU ZÁVOROU, ČERVENO–BÍLÁ, DÉLKA 2400MM, VÝŠKA 200M
VČ. UCHYCENÍ NA STĚNU NEBO DO OCELOVÝCH PROFILŮ ZÁRUBNÍ DVEŘÍ

POZN.14 VÁLCOVANÉ OCELOVÉ PROFILY L 100x100x6 PRO PODEPŘENÍ ROZVADĚČŮ DĚLENÉ NA KRÁTKÉ ÚSEKY DLE ROZTEČE MEZI OCELOVÝMI NOSNÍKY ZDVOJENÉ PODLAHY, KAŽDÝ KUS KOTVEN DVĚMA CHEMICKÝMI KOTVAMI M20 DO STĚNY

POZN.15 VÁLCOVANÉ OCELOVÉ PROFILY L 100x100x6 PRO PODEPŘENÍ ROZVADĚČŮ DĚLENÉ NA KRÁTKÉ ÚSEKY DLE ROZTEČE MEZI OCELOVÝMI NOSNÍKY ZDVOJENÉ PODLAHY, KAŽDÝ KUS VEVAŘEN MEZI NOSNÍKY ZDVOJENÉ PODLAHY

POZN.16 OSAZENÍ OCELOVÝCH VÁLCOVANÝCH PROFILŮ 3X I 120 (3525 MM) + 1X I 120 (1400 MM V NOVÉ RAMPĚ)
– I–PROFILY BUDOU Z BOČNÍ STRANY PŘIVAŘENY KE STÁVAJÍCÍMU OCELOVÉMU VÁLCOVANÉMU I PROFILU
– U OTVORU VRAT BUDE KE STÁVAJÍCÍMU OCELOVÉMU VÁLCOVANÉMU PROFILU PŘIVAŘEN NOVÝ OCELOVÝ PROFIL I 120
– V PROSTORU RAMPY BUDOU U KAŽDÝCH VRAT DO NOVÉ BETONOVÉ DESKY UMÍSTĚNY NAVRHOVANÉ VÁLCOVANÉ PROFILY (4KS – U KAŽDÝCH VRAT)
– Z BOČNÍ STRANY VÁLCOVANÝCH I PROFILŮ BUDOU PODÉLNĚ UMÍSTĚNÉ ZÁRAŽKY Z PLOCHÉ VÁLCOVANÉ OCELI 80 X 5 MM
– STÁVAJÍCÍ I NOVÉ PROFILY OPATŘÍT NÁTĚRY (2x ZÁKLADNÍ + POHLEDOVÉ ČÁSTI 2x FINÁLNÍ)

POZN.17 NOVÉ UMÍSTĚNÍ A OPRAVA STÁVAJÍCÍHO OCELOVÉHO ŽEBŘÍKU

POZN.18 DVOUKŘÍDLÝ POKLOP PRO VÝLEZ NA MEZISTROP O ROZMĚRECH 1200x1000MM, Z ŘÍHOVANÉHO PLECHU TL. 3MM

POZN.19 PŘÍDLAŽBA ZHOTOVENÁ Z BETONOVÉ DLAŽBY Z VIBROLISOVANÉHO BETONU SE STANDARDNÍM POVRCHEM O ROZMĚRECH 250x500x80MM
– PŘÍDLAŽBA BUDE KLADENA DO BETONOVÉHO LOŽE Z PROSTÉHO BETONU C12/15–X0 V TL. 100MM

POZN.20 ZDĚNÉ SLOUPKY Z PLNÝCH PÁLENÝCH CIHEL O ROZMĚRU 290x140x65MM, VYZDĚNÉ PŘED OSAZENÍM PŘEKLADU Z OCELOVÝCH VÁLCOVANÝCH I–PROFILŮ

POZN.21 ČÁST PONECHANÉHO STÁVAJÍCÍHO INSTALAČNÍHO KANÁLU O ROZMĚRECH 790x500MM , PŘÍČKA V INSTALAČNÍM KANÁLU BUDE VYZDĚNA Z PLNÝCH PÁLENÝCH CIHEL O ROZMĚRU 290x140x65MM.
– ZAKLOPENÍ INSTALAČNÍ ŠACHTY BUDE ŘEŠENO POMOCÍ ŘÍHOVANÉHO PLECHU TL. 5MM

POZN.22 PROSTUP PRO NN KABELY O ROZMĚRU 600X300 MM, VČ. POŽÁRNÍ UCPÁVKY

POZN.23 PROSTUP PRO NN KABELY O ROZMĚRU 600X450 MM, VČ. POŽÁRNÍ UCPÁVKY

POZN.24 ZÁCHYTNÁ BEZODTOKOVÁ JÍMKA V PODLAZE O ROZMĚRECH 500x500x200 MM
– JÍMKA V BETONOVÉ PODLAZE O HLOUBCE 200MM BUDE ZAKRYTA OCELOVÝM SVAŘOVANÝM POROROŠTEM S VELIKOSTÍ OK 30x32 OSAZENÝM DO PŘIPRAVENÉHO OTVORU V PODLAZE OLEMOVANÉHO Z OCELOVÝCH VÁLCOVANÝCH L–PROFILŮ 50x50x5 MM

POZN.25 V PROSTORU ROZVODNY NN BUDE V HORNÍ ČÁSTI MÍSTNOSTI, V PROSTORU NAD NOVĚ NAVRHOVANÝM STROPEM, PROVEDEN OBKLAD STĚNY/STROPU Z DVOUVRSTVÝCH DESEK Z DŘEVITÉ VLNY TL. 12MM S MINERÁLNÍM POJIVEM A Z VRSTVY TUHÉ KAMENNÉ MINERÁLNÍ VLNY TL. 38MM/ 63MM.

POZN.26 NOVĚ NAVRHOVANÉ SILNIČNÍ BETONOVÉ OBRUBNÍKY O ROZMĚRECH 150x250x1000MM, OSAZENÉ DO BETONOVÉHO LOŽE S OPĚROU Z PROSTÉHO BETONU C12/15–X0

POZN.27 NOVĚ NAVRHOVANÉ SNÍŽENÉ BETONOVÉ OBRUBNÍKY O ROZMĚRECH 150x250x1000MM, OSAZENÉ DO BETONOVÉHO LOŽE S OPĚROU Z PROSTÉHO BETONU C12/15–X0

POZN.28 – NOVÁ SDK KOMORA ZE STRANY OD DIESELAGREGÁTU ZŮSTANE PŘED OSAZENÍM KULISOVÝCH TLUMIČŮ V CELÉ PLOŠE OTEVŘENÁ.
– PO OSAZENÍ POTRUBÍ S KLAPKOU A DOPOJENÍ K DIESELAGREGÁTU BUDE OTVOR ZAPRAVEN S REZERVOU 50MM NA KAŽDOU STRANU POTRUBÍ.
– OTVOR PRO VÝFUK Z DIESELAGREGÁTU BUDE VYZTUŽEN POMOCÍ NAOPRAŽÍ Z PROFILU UA75

POZN.29 PROSTUP PRO ODKOUŘENÍ DISELAGREGÁTU O ROZMĚRU 500X500 MM

POZN.30 DEMONTOVATELNÝ PRÁH VE VRATECH, PROVEDEN Z OHELNÍKU 100x50x6
– ZESPODU ZAPUŠTĚNÉHO OCELOVÉHO PRAHU BUDOU PŘIVAŘENY MATICE (4KS OTVORU NA CELÉ DÉLCE PRAHU)

POZN.31 U DNA KANÁLU PROVÉST DVA PROSTUPY O ⌀ 200MM – PROSTUPY BUDOU PROVEDENY JÁDROVÝM VRTÁKEM ⌀200mm

## LEGENDA MÍSTNOSTÍ:

| Číslo | Účel místnosti | Plocha [m²] | Podlaha | Stěny | Strop |
|---|---|---|---|---|---|
| 1.01 | STROJOVNA ZÁLOŽNÍHO ZDROJE | 54,23 | BET. MAZANINA | SDK AKU PŘEDSTĚNA | SDK AKU PODHLED |
| 1.02 | ROZVODNA NN 1 | 25,81 | BET. MAZANINA + KRYTY TECH. KANÁLŮ (RYHOVANÝ PLECH) | OMÍTKA+MALBA | OMÍTKA+MALBA |
| 1.03 | ROZVODNA NN 2 | 25,81 | BET. MAZANINA + KRYTY TECH. KANÁLŮ (RYHOVANÝ PLECH) | OMÍTKA+MALBA | OMÍTKA+MALBA |
| 1.04 | TRAFOKOBKA 1 | 9,12 | BET. MAZANINA | OMÍTKA+MALBA | OMÍTKA+MALBA |
| 1.05 | TRAFOKOBKA 2 | 9,12 | BET. MAZANINA | OMÍTKA+MALBA | OMÍTKA+MALBA |
| 1.06 | TRAFOKOBKA 3 | 9,12 | BET. MAZANINA | OMÍTKA+MALBA | OMÍTKA+MALBA |
| 1.07 | MANIPULAČNÍ RAMPA | 14,98 | MONOLIT. BETON | | |
| 1.08 | ROZVODNA VN | 29,06 | BET. MAZANINA | OMÍTKA+MALBA | OMÍTKA+MALBA |

## STĚNY:

– VNITŘNÍ OMÍTKY NA KERAMICKÉM ZDIVU BUDOU PROVEDENY JAKO VNITŘNÍ JADROVÉ VÁPENOCEMENTOVÉ S VRCHNÍ ŠTUKOVOU VRSTVOU A MALBOU (BARVA BÍLÁ)
– V MÍSTNOSTI Č. 1.01 A NAD OCELOVÝM MEZISTROPEM V MÍSTNOSTI Č. 1.02 BUDE PROVEDEN OBKLAD STĚN SLOŽENÝ Z DVOUVRSTVÝCH DESEK TL.12MM Z DŘEVITÉ VLNY A MINERÁLNÍ IZOLACE TL. 38MM.
– NA NOVÝCH SDK PŘÍČKÁCH BUDOU PROVEDENY SYSTÉMOVOU STĚRKOVOU JEMNOU OMÍTKOU VHODNOU NA SDK KONSTRUKCE VČETNĚ PŘÍSLUŠNÉ PENETRACE

## STROPY:

– OMÍTKA NA STROPĚ NEBUDE ZŘIZOVÁNA, BUDOU PONECHÁNY BETONOVÉ STROPNÍ PANELY, KTERÉ BUDOU OPATŘENY MALBOU (BARVA BÍLÁ); PANELY NUTNO ŘÁDNĚ NAPENETROVAT
– V MÍSTNOSTI Č. 1.01 A Č. 1.02( NAD OCELOVÝM MEZISTROPEM) BUDE PROVEDEN OBKLAD STROPU SLOŽENÝ Z DVOUVRSTVÝCH DESEK TL.12MM Z DŘEVITÉ VLNY A MINERÁLNÍ IZOLACE TL. 63MM.
– OMÍTKA NA SAMONOSNÉM SDK PODHLEDU BUDE PROVEDEM SYSTÉMOVOU STĚRKOVOU JEMNOU OMÍTKOU VHODNOU NA SDK KONSTRUKCE VČETNĚ PŘÍSLUŠNÉ PENETRACE

## PODLAHY:

– NÁŠLAPNÉ VRSTVY PODLAH JSOU PODROBNĚJŠÍ POPSANÉ V PŘÍLOZE TECHNICKÉ ZPRÁVY – SKLADBY KONSTRUKCÍ
– V MÍSTNOSTECH Č. 1.01 – BUDE BETONOVÁ VRSTVA A OBKLAD STĚN Z DESEK Z DŘEVITÉ VLNY A SDK STĚNY OPATŘEN DVOUSLOŽKOVÝM EPOXIDOVÝM NÁTĚREM PRO STYK S ROPNÝMI LÁTKAMI, VHODNÝ PRO APLIKACI NA BETONOVÉ KONSTRUKCE, SDK KONSTRUKCE A NA MATERIÁLY Z DŘEVITÉ PLNY, DO VÝŠKY MIN. 100MM ZAKONČENÝ NÁSTĚNNOU LIŠTOU
– V PROSTORECH 1.04, 1.05, 1.06 (TRAFOKOBKY) BUDE BETONOVÁ PODLAHA OPATŘENA EPOXIDOVÝM NÁTĚREM PRO STYK S ROPNÝMI LÁTKAMI

## TABULKA PŘEKLADŮ:

- P01 NOSNÝ KERAMOBETONOVÝ PŘEKLAD KLADENÝ NA VÝŠKU
  DÉLKA PŘEKLADU 2,0 M, CELKEM 3 KUSY
  + EPS TL. 90MM

k.ú. JIHLAVA (659673)

| | | | | | |
|---|---|---|---|---|---|
| | | | | | |
| 0 | 02/2019 | PRVNÍ VYDÁNÍ | BÍNOVÁ | ING. RYBÁŘ | ING.RYBÁŘ |
| ČÍSLO | DATUM | POPIS ZMĚN | VYPRACOVAL | ZODP. PROJEKTANT | AUTOR |

INVESTOR: KRAJ VYSOČINA, Žižkova 1882/57, 586 01 Jihlava
PROJEKTANT ČÁSTI: PROJEKT CENTRUM NOVA S.R.O.
GENERÁLNÍ PROJEKTANT: PROJEKT CENTRUM NOVA S.R.O.

| MÍSTO STAVBY: | JIHLAVA | VYPRACOVAL: | BÍNOVÁ | AUTOR: | ING.RYBÁŘ |
|---|---|---|---|---|---|
| | | | | | |
| STAVEBNÍ ŘÍAD: | JIHLAVA | ZODP.PROJEKTANT: | ING. RYBÁŘ | ARCH. NÁVRH: | PC NOVA |

NÁZEV AKCE:
# NEMOCNICE JIHLAVA - REKONSTRUKCE ENERGOCENTRA

| | |
|---|---|
| FORMÁT: | 10xA4 |
| DATUM: | 02/2019 |
| STUPEŇ PD: | DUR+DSP+DPS |
| Č. ZAKÁZKY: | 19–009 |
| MĚŘÍTKO: | 1:50 |
| SOUBOR: | – |

OBJEKT: SO-01: ENERGOCENTRUM A JEHO PŘÍSTAVBA
ČÁST: D.1.1 Architektonicko-stavební řešení
OBSAH: PŮDORYS 1.NP - NÁVRH
Č.VÝKRESU: 1.1.5
Č. PARÉ

DOKUMENTACI LZE POUŽÍVAT POUZE VE SMYSLU PŘÍSLUŠNÉ SMLOUVY O DÍLO. VÝKRES ČI JEHO ČÁST MŮŽE BÝT KOPÍROVÁN NEBO JINÝM ZPŮSOBEM ROZŠIŘOVÁN POUZE PO PŘEDCHOZÍM SOUHLASU AUTORA