




PUDORYS

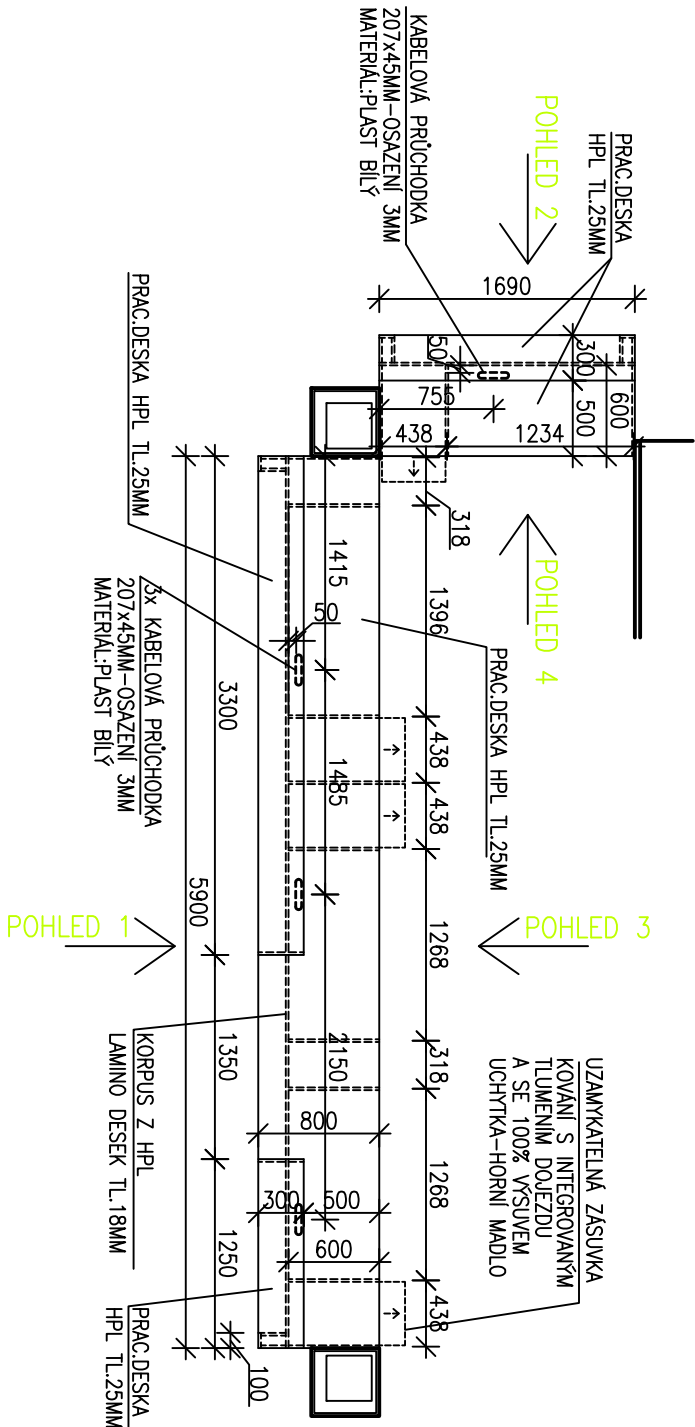


POHLED 1

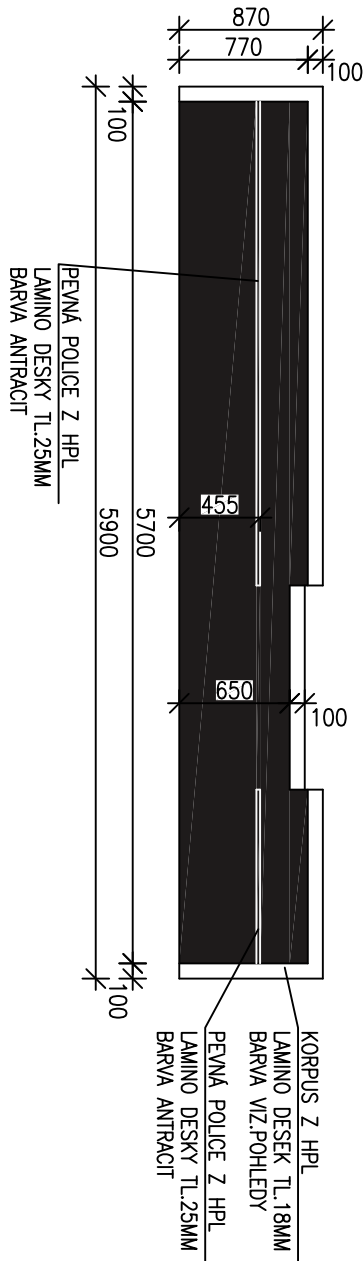


POHLED 3

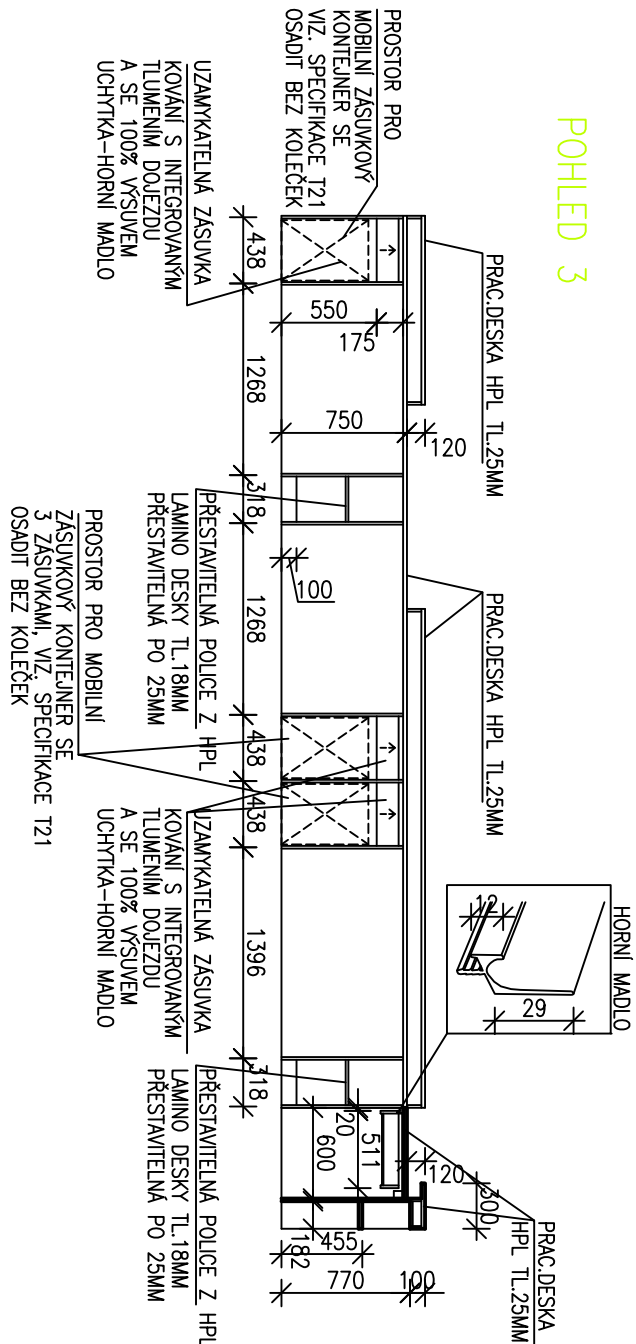

POHLED 2

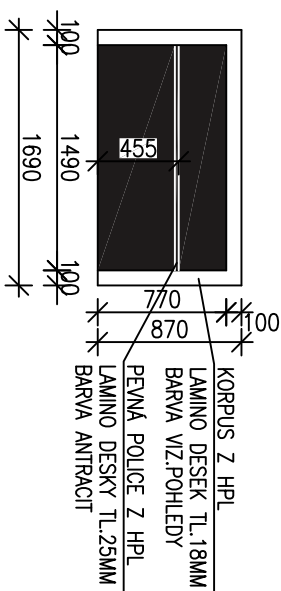

POHLED 4

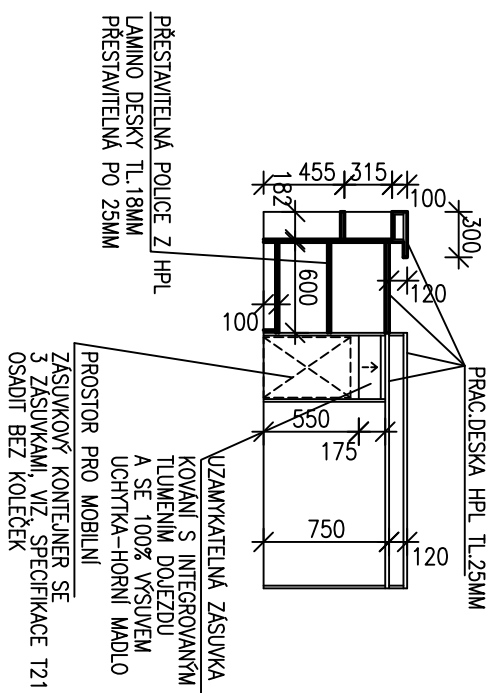


SPECIFIKAČE VYBAVENÍ – OZN. A32

POZNAMKA

- KÓTOVANO NA OSY LAMINÁTOVÝCH DESEK [] LAMIN,DESKY: LESKLA, PLATINA BILA
- MATERIAL: LAMINATOVÉ DESKY TL. 18MM (POKUD NEJÍ UDANO JINAK) (PROVEDENÍ DESEK S HRANOU ZABS).
- KORPUS, POLICE: BAREVNÝ ODSTÍN BUDE UPŘESNĚN PŘED ZADÁNÍM DO VÝROBY POMOCÍ PŘEDLOŽENÝCH VZORKŮ
- SOKL: BAREVNÝ ODSTÍN BUDE UPŘESNĚN PŘED ZADÁNÍM DO VÝROBY POMOCÍ PŘEDLOŽENÝCH VZORKŮ
- DVIŘKA: BAREVNÝ ODSTÍN BUDE UPŘESNĚN PŘED ZADÁNÍM DO VÝROBY POMOCÍ PŘEDLOŽENÝCH VZORKŮ
- vč. ÚCHYTEK A KOVÁNÍ
- ÚCHYTKY, MADLA: BAREVNÝ ODSTÍN BUDE UPŘESNĚN PŘED ZADÁNÍM DO VÝROBY POMOCÍ PŘEDLOŽENÝCH VZORKŮ
- typ (NUTNO UPŘESNIT PŘED ZADÁNÍM VÝROBKU DO VÝROBY ARCHITEKTEM DLE PŘEDLOŽENÝCH VZORNIKŮ)
- TYPY SPOTŘEBIČŮ NUTNO UPŘESNIT S INVESTOREM
- NEJEDNÁ SE O VÝROBNÍ DOKUMENTACI--PROVAZENÍ DETAILŮ A PROFILY MATERIÁLU MUSÍ UPŘESNIT DODAVATEL.
- PŘED VÝROBU NUTNO ODSOUHLASIT VÝROBNÍ DOKUMENTACI INVESTOREM, ARCHITEKTEM A PROJEKTANTEM
- PŘESNÉ ROZMĚRY UPŘESNIT PO ZAMĚŘENÍ PROSTORU DLE SKUTEČNÉHO PROVEDENÍ STAVBY

VÝBĚR DODAVATELE

PROJEKTANT				AUTORIZOVANÝ ARCHITEKT				ING.ARCH.PETR HOLUB					
 JHLAVA spol.s r.o. Mirovské náměstí 11, 586 01 Jihlava				VEDOUČÍ PROJEKTANT				ING.JAKUB FRAJ					
				VYPRACOVAL				T. DOHNAL					
INVESTOŘI				AKCE									
Krajská knihovna Vysočiny Havlíčkovo náměstí 87, 850 01 Havlíkův Brod				Krajská knihovna Vysočiny – budovy KKV, dokumentace stavby									
STAVEBNÍ OBJEKT				STUPEŇ PD				VÝBĚR DODAVATELE					
SO001				PROJEKT INTERIÉRY		MĚŘÍTKO 1:50		FORMÁT A4		NÁZEV VÝKRESU CENTRÁLNÍ INFORMAČNÍ PULT		ČÍSLO VÝKRESU 1324	