ŘEZ 1

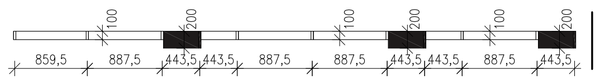

ŘEZ 2

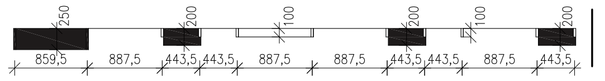

ŘEZ 3

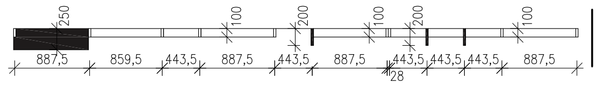

ŘEZ 4

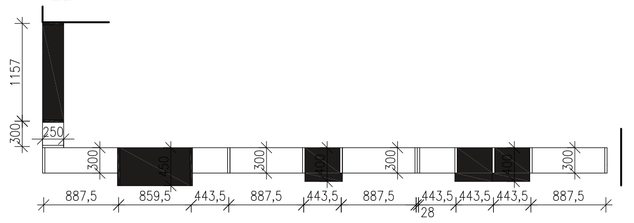

ŘEZ 5

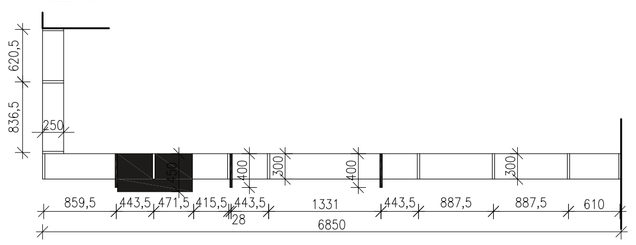

ŘEZ 6

ŘEZ 7

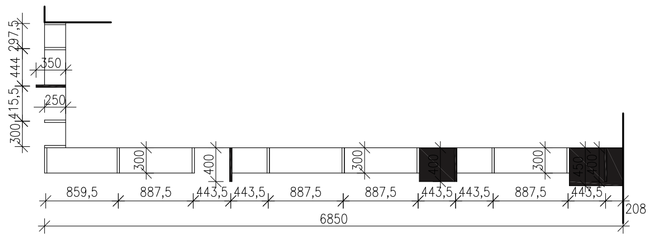

ŘEZ 8

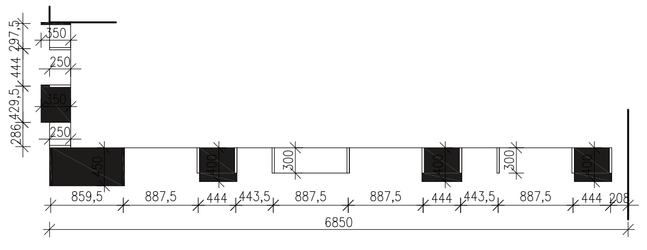

ŘEZ 9

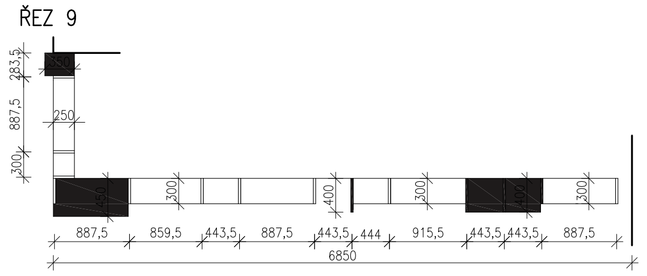

ŘEZ 10

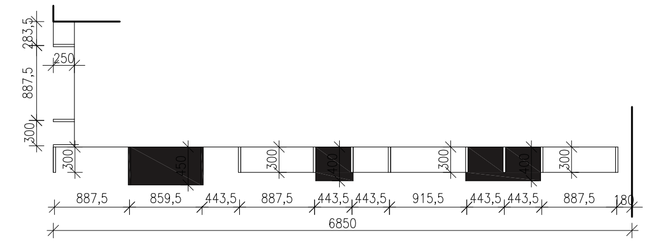

ŘEZ 11

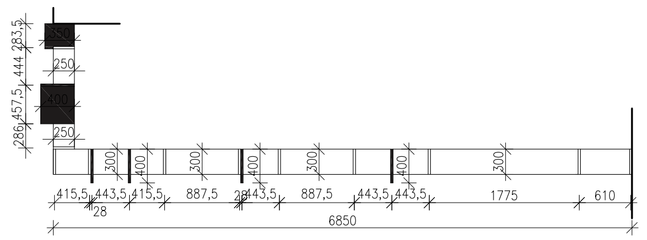

ŘEZ 12

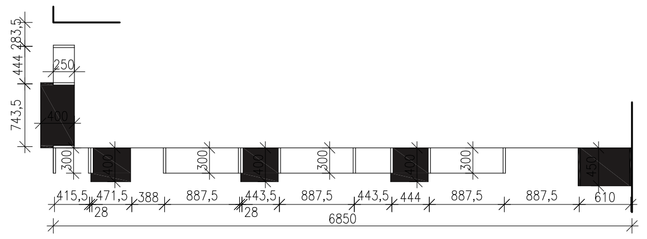

ŘEZ 13

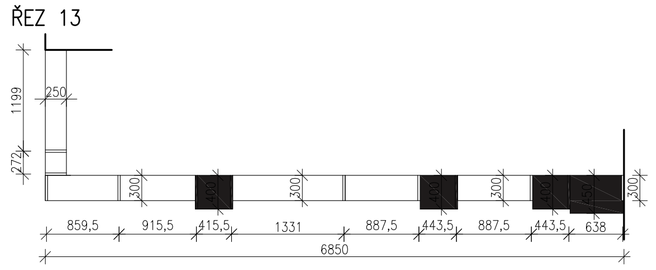

ŘEZ 14

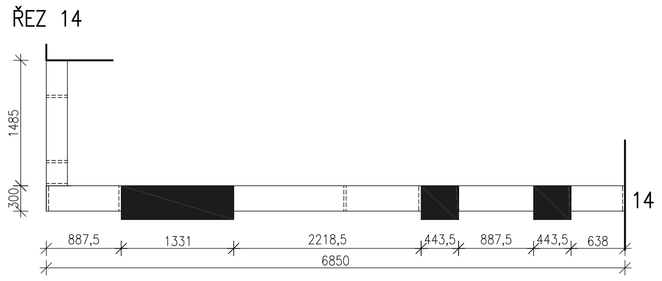

PŮDORYS SKŘÍNĚ

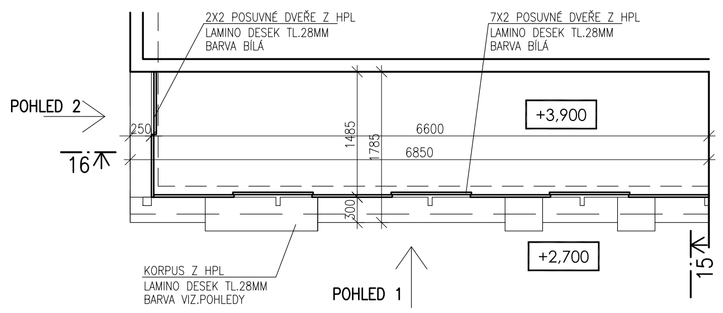

POHLED 1

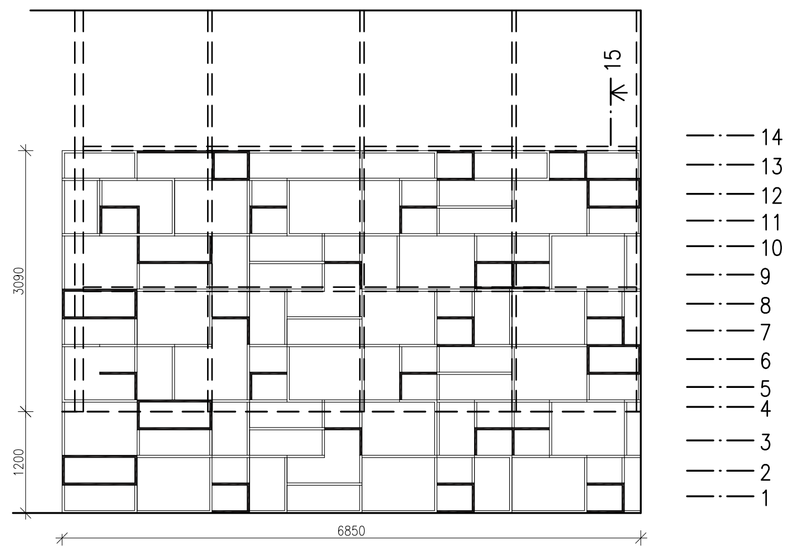

POHLED BOČNÍ

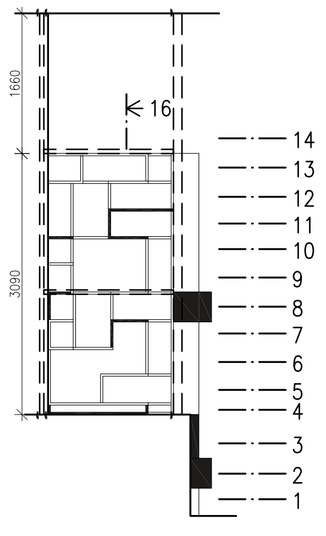

ŘEZ 15

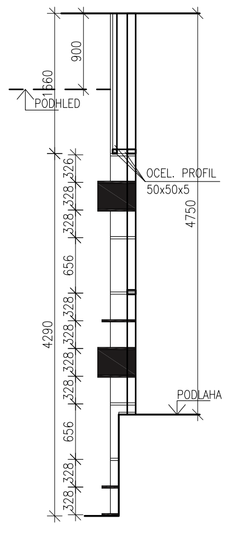

ŘEZ 16

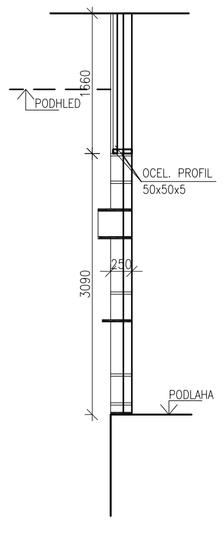

PŮDORYS OCELOVÉ KCE

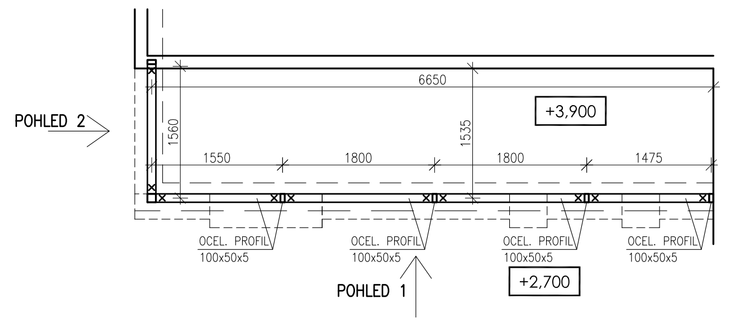

POHLED 1– OCELOVÁ KCE

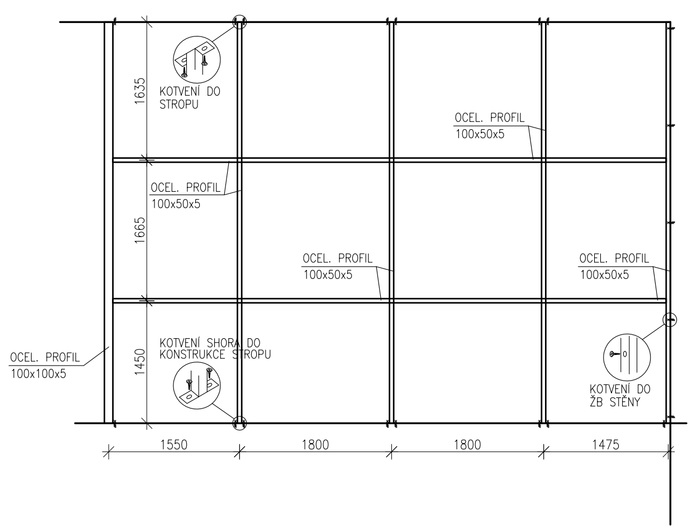

ŘEZ „A" OCELOVÁ KCE

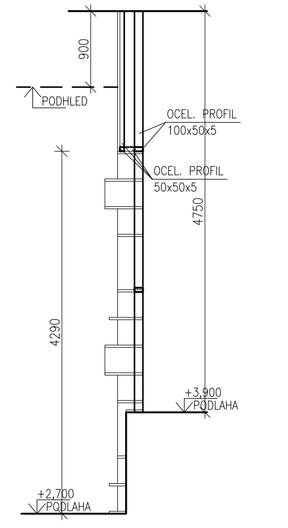

POHLED 2– OCELOVÁ KCE

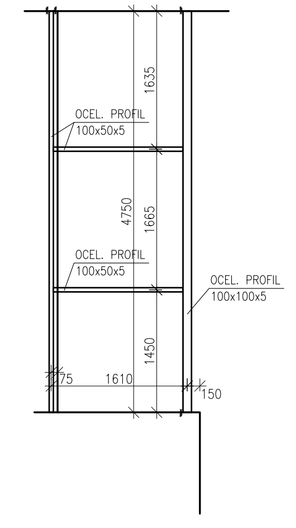

ZARÁŽKA S ARETACÍ PRO POSUV.DVEŘE

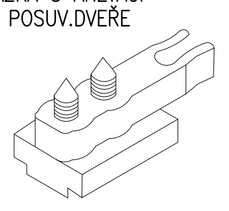

VODÍCÍ TRN PRO POSUVNÉ DVEŘE

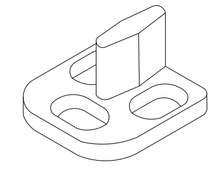

POHLED 1– POSUVNÉ DVEŘE

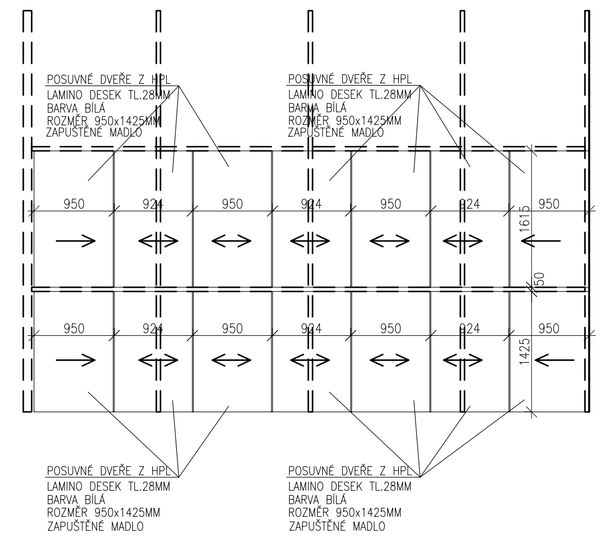

POHLED 2– POSUVNÉ DVEŘE

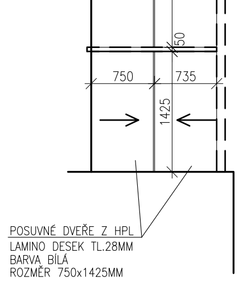

DETAIL KOLEJNICE

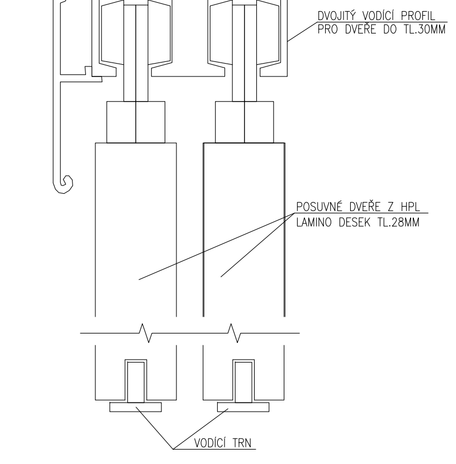

SPECIFIKACE VYBAVENÍ– OZN. A34

POZNÁMKA

–KÓTOVÁNO NA OSY LAMINÁTOVÝCH DESEK
–MATERIÁL: LAMINÁTOVÉ DESKY TL. 28MM (POKUD NENÍ UDÁNO JINAK) (PROVEDENÍ DESEK S HRANOU 2ABS)
–KORPUS, POLICE: BAREVNÝ ODSTÍN BUDE UPŘESNĚN PŘED ZADÁNÍM DO VÝROBY POMOCÍ PŘEDLOŽENÝCH VZORKŮ
–SOKL: BAREVNÝ ODSTÍN BUDE UPŘESNĚN PŘED ZADÁNÍM DO VÝROBY POMOCÍ PŘEDLOŽENÝCH VZORKŮ
–DVÍŘKA: BAREVNÝ ODSTÍN BUDE UPŘESNĚN PŘED ZADÁNÍM DO VÝROBY POMOCÍ PŘEDLOŽENÝCH VZORKŮ
VČ. OCHYTEK A KOVÁNÍ
–OCHYTKY, MADLA: BAREVNÝ ODSTÍN BUDE UPŘESNĚN PŘED ZADÁNÍM DO VÝROBY POMOCÍ PŘEDLOŽENÝCH VZORKŮ
TYP (NUTNO UPŘESNIT PŘED ZADÁNÍM VÝROBKU DO VÝROBY ARCHITEKTEM DLE PŘEDLOŽENÝCH VZORNÍKŮ)
–TYPY SPOTŘEBIČŮ NUTNO UPŘESNIT S INVESTOREM
–NEJEDNÁ SE O VÝROBNÍ DOKUMENTACI–PROVÁDĚNÍ DETAILŮ A PROFILY MATERIÁLU MUSÍ UPŘESNIT DODAVATEL
–PŘED VÝROBOU NUTNO ODSOUHLASIT VÝROBNÍ DOKUMENTACI INVESTOREM, ARCHITEKTEM A PROJEKTANTEM
–PŘESNÉ ROZMĚRY UPŘESNIT PO ZAMĚŘENÍ PROSTORU DLE SKUTEČNÉHO PROVEDENÍ STAVBY

LEGENDA BAREV

LAMIN.DESKY: ZRNITÝ PERLIČKOVÝ POVRCH– ANTRACIT
LAMIN.DESKY: LESKLÁ, PLATINA BÍLÁ

VÝBĚR DODAVATELE

PROJEKTANT: ARTPROJEKT, JIHLAVA spol. s r. o. Hlavní třída 15, 586 01 Jihlava	AUTORIZOVANÝ ARCHITEKT: ING.ARCH.PETR HOLUB		
	VEDOUCÍ PROJEKTANT: ING.JAKUB FRAJ		
	VYPRACOVAL: T. DOHNAL		
INVESTOR: Krajská knihovna Vysočiny, Havlíčkovo náměstí 57, 800 01 HAVLÍČKŮV BROD	AKCE: Krajská knihovna Vysočiny – budovy KKV, dokumentace stavby		
	STUPEŇ PD: VÝBĚR DODAVATELE	ZAKÁZKOVÉ ČÍSLO: 07-17-I	DATUM: 12/2017
STAVEBNÍ OBJEKT: SO01	PROFESE: INTERIÉRY	MĚŘÍTKO: 1:50	FORMÁT: 10xA4
		NÁZEV VÝKRESU: VÝSTAVNÍ KNIŽNÍ SKŘÍŇ	ČÍSLO VÝKRESU: 1326