



PUDORYS


SVISLÝ ŘEZ

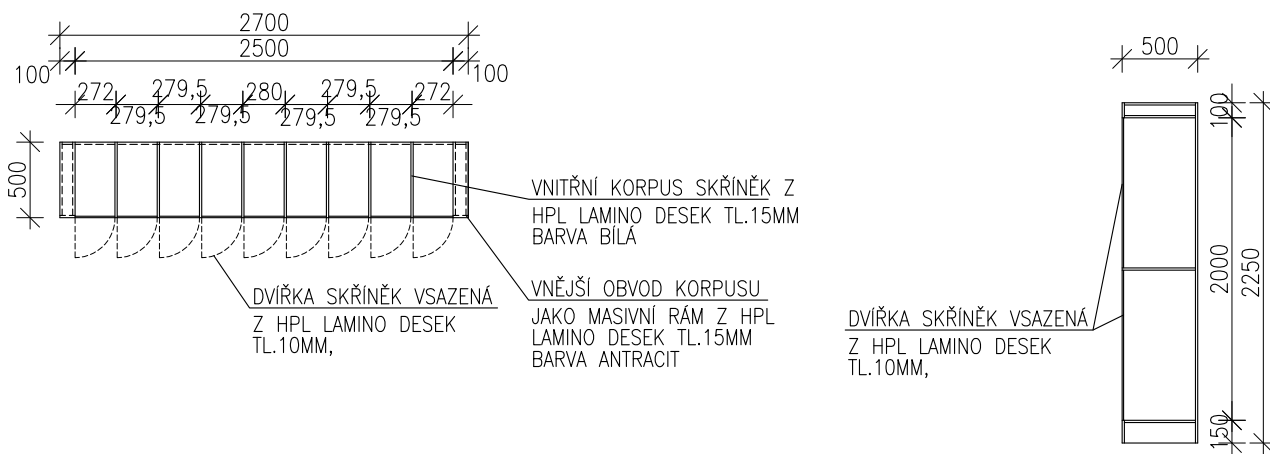

POHLED KORPUS

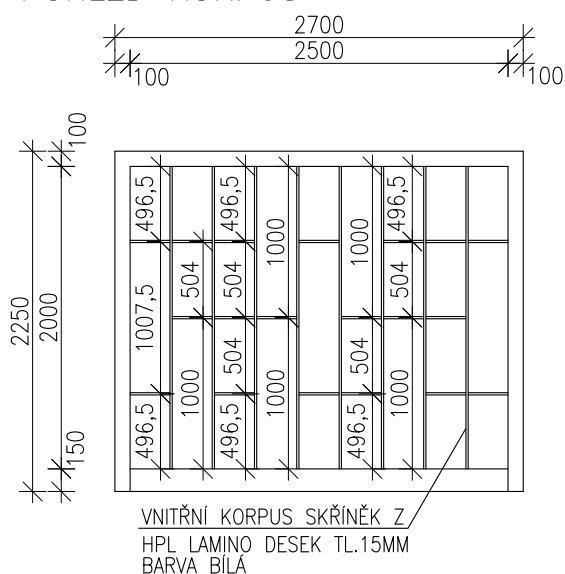

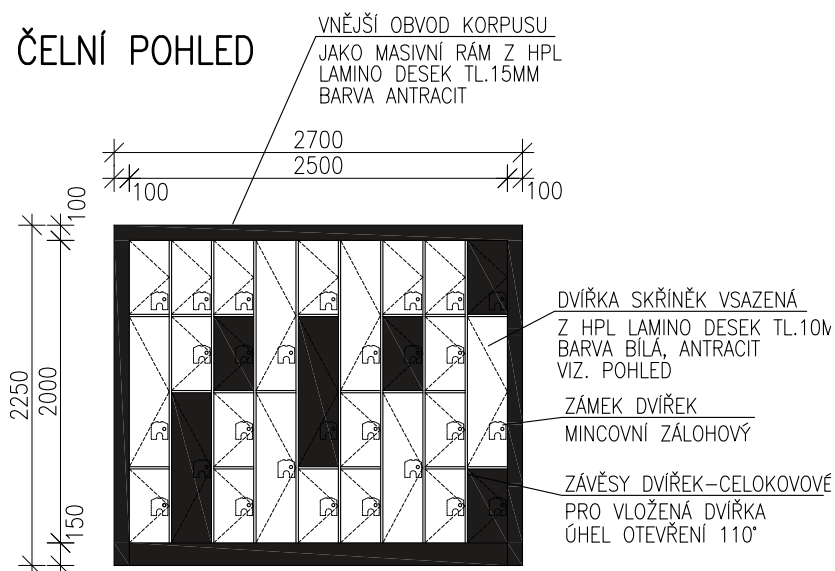

ČELNÍ POHLED



SPECIFIKACE VYBAVENÍ- OZN. A28


LEGENDA BAREV

-  LAMIN.DESKY: ZRNITÝ PERLIČKOVÝ POVRCH- ANTRACIT
 LAMIN.DESKY: LESKLÁ, PLATINA BÍLÁ

POZNÁMKA

- KÓTOVÁNO NA OSY LAMINÁTOVÝCH DESEK
 -MATERIÁL: LAMINÁTOVÉ DESKY TL. 18MM (POKUD NENÍ UDÁNO JINAK) (PROVEDENÍ DESEK S HRANOU 2ABS)
 -KORPUS, POLICE: BILÁ, BAREVNÝ ODSÍN BUDE UPŘESNĚN PŘED ZADÁNÍM DO VÝROBY POMOCÍ PŘEDLOŽENÝCH VZORKŮ
 -OCELOVÁ PODNOŽ: BAREVNÝ ODSÍN RAL9006, BUDE UPŘESNĚN PŘED ZADÁNÍM DO VÝROBY POMOCÍ PŘEDLOŽENÝCH VZORKŮ
 -TYP KOVÁNÍ NUTNO UPŘESNIT PŘED ZADÁNÍM VÝROBKU DO VÝROBY ARCHITEKTEM DLE PŘEDLOŽENÝCH VZORNÍKŮ
 -ÚCHYTKY: TYP (NUTNO UPŘESNIT PŘED ZADÁNÍM VÝROBKU DO VÝROBY ARCHITEKTEM DLE PŘEDLOŽENÝCH VZORNÍKŮ)
 -ZÁMEK: MINCOVNÍ ZÁLOHOVÝ ZÁMEK (NUTNO UPŘESNIT DLE PŘEDLOŽENÝCH VZORNÍKŮ)
 -NEJEDNÁ SE O VÝROBNÍ DOKUMENTACI-PROVÁDĚNÍ DETAILŮ A PROFILY MATERIÁLU MUSÍ UPŘESNIT DODAVATEL
 -PŘED VÝROBOU NUTNO ODSOUHLASIT VÝROBNÍ DOKUMENTACI INVESTOREM, ARCHITEKTEM A PROJEKTANTEM
 -PŘESNÉ ROZMĚRY UPŘESNIT PO ZAMĚŘENÍ PROSTORU DLE SKUTEČNÉHO PROVEDENÍ STAVBY

VÝBĚR DODAVATELE

PROJEKTANT  ARTPROJEKT JIHLAVA spol.s r.o. Minoritské náměstí 11, 586 01 Jihlava				AUTORIZOVANÝ ARCHITEKT ING.ARCH.PETR HOLUB	
				VEDOUCÍ PROJEKTANT ING.JAKUB FRAJ	
				VYPRACOVAL T. DOHNAL	
INVESTOŘI Krajská knihovna Vysočiny Havlíčkovo náměstí 87, 850 01 Havlíčkův Brod		AKCE Krajská knihovna Vysočiny – budovy KKV, dokumentace stavby			
		STUPEŇ PD VÝBĚR DODAVATELE		ZAKÁZKOVÉ ČÍSLO 07-17-I	
				DATUM 12/2017	
STAVEBNÍ OBJEKT SO01	PROFESE INTERIÉRY	MĚŘÍTKO 1:50	FORMÁT 1xA4	NÁZEV VÝKRESU SESTAVA 31 ŠATNÍCH SKŘÍNĚK	
				ČÍSLO VÝKRESU 1320	