PŮDORYS

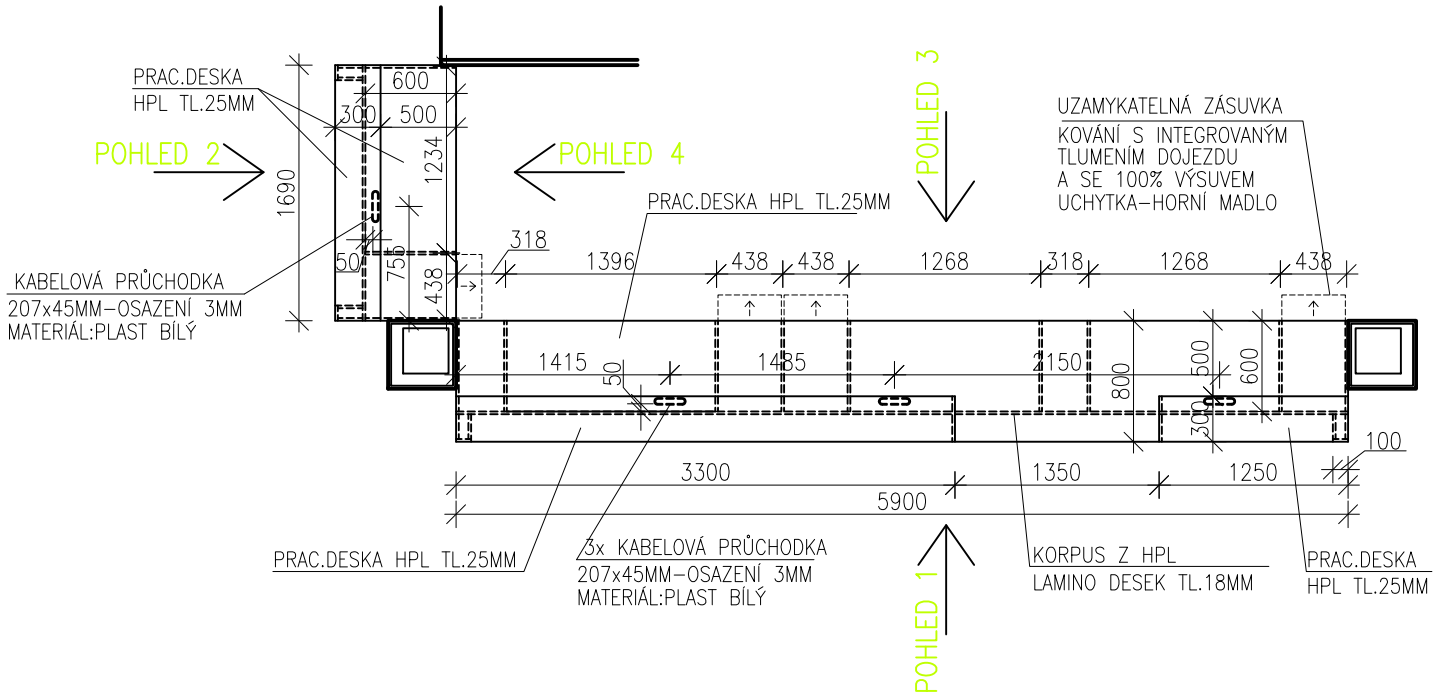

POHLED 1

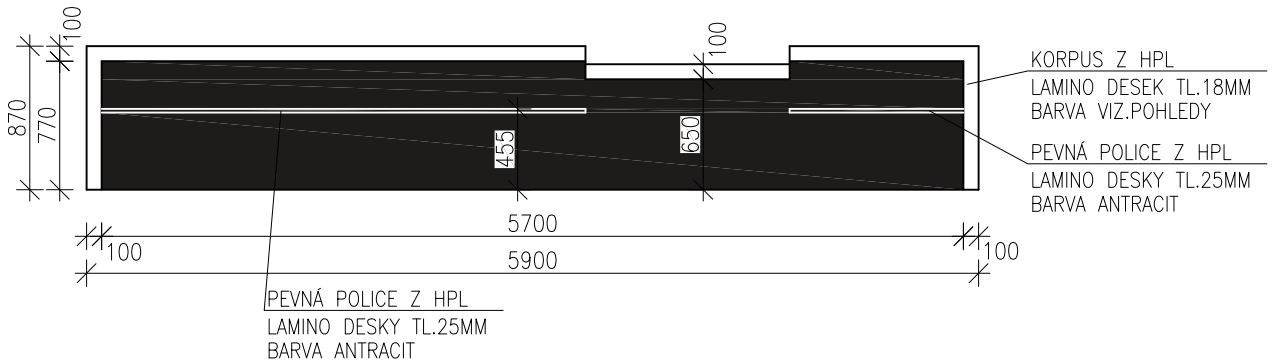

POHLED 3

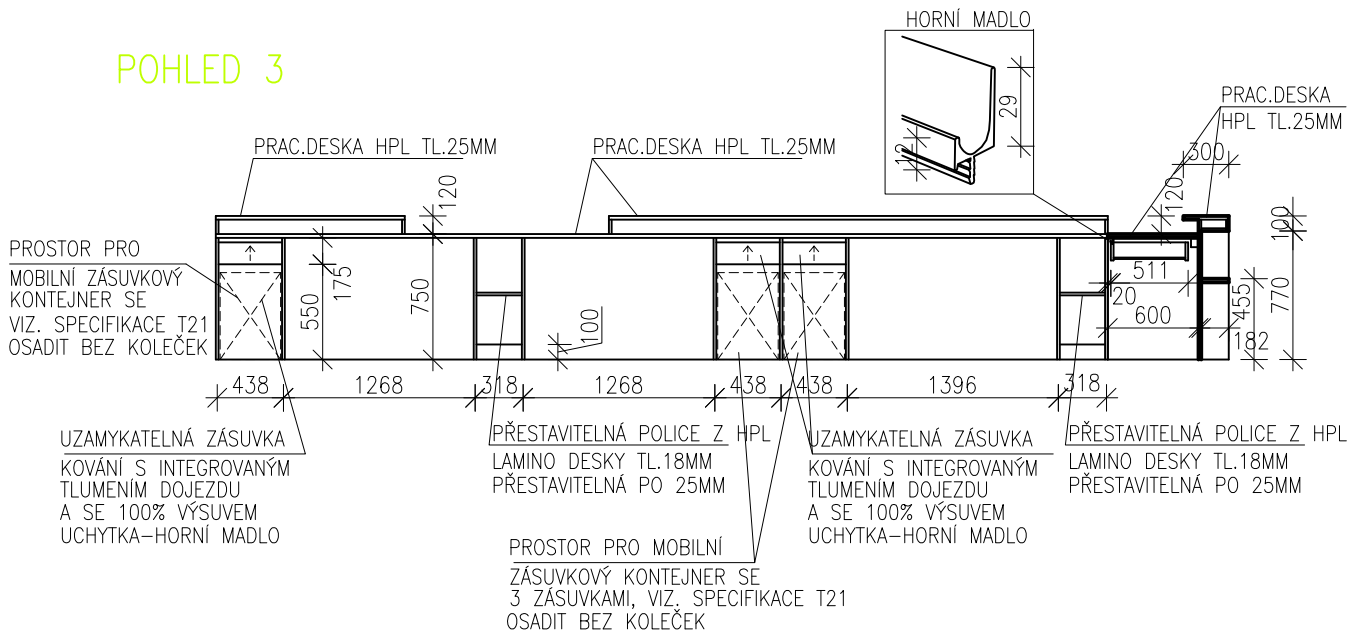

POHLED 2

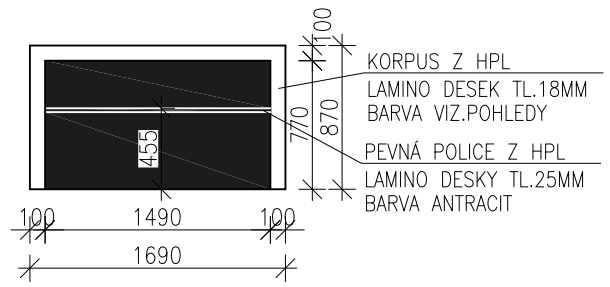

POHLED 4

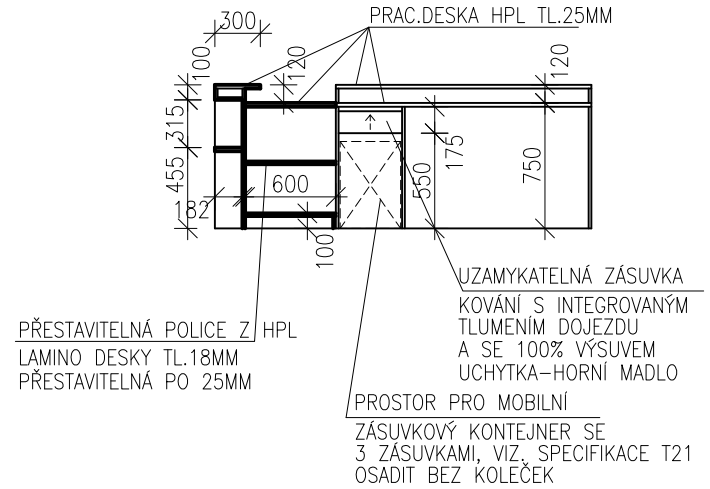

SPECIFIKACE VYBAVENÍ– OZN. A32

LEGENDA BAREV

LAMINÁTOVÉ HPL DESKY: ZRNITÝ PERLIČKOVÝ POVRCH – ANTRACIT

LAMINÁTOVÉ HPL DESKY: ZRNITÝ PRLIČKOVÝ POVRCH – PATINA BÍLÁ

POZNÁMKA

–KÓTOVÁNO NA OSY LAMINÁTOVÝCH DESEK

–MATERIÁL: LAMINÁTOVÉ DESKY TL. 18MM (POKUD NENÍ UDÁNO JINAK) (PROVEDENÍ DESEK S HRANOU 2ABS)

–KORPUS, POLICE: BAREVNÝ ODSTÍN BUDE UPŘESNĚN PŘED ZADÁNÍM DO VÝROBY POMOCÍ PŘEDLOŽENÝCH VZORKŮ

–SOKL: BAREVNÝ ODSTÍN BUDE UPŘESNĚN PŘED ZADÁNÍM DO VÝROBY POMOCÍ PŘEDLOŽENÝCH VZORKŮ

–DVÍŘKA: BAREVNÝ ODSTÍN BUDE UPŘESNĚN PŘED ZADÁNÍM DO VÝROBY POMOCÍ PŘEDLOŽENÝCH VZORKŮ VČ. ÚCHYTEK A KOVÁNÍ

–ÚCHYTKY, MADLA: BAREVNÝ ODSTÍN BUDE UPŘESNĚN PŘED ZADÁNÍM DO VÝROBY POMOCÍ PŘEDLOŽENÝCH VZORKŮ TYP (NUTNO UPŘESNIT PŘED ZADÁNÍM VÝROBKU DO VÝROBY ARCHITEKTEM DLE PŘEDLOŽENÝCH VZORNÍKŮ)

–TYPY SPOTŘEBIČŮ NUTNO UPŘESNIT S INVESTOREM

–NEJEDNÁ SE O VÝROBNÍ DOKUMENTACI–PROVÁDĚNÍ DETAILŮ A PROFILY MATERIÁLU MUSÍ UPŘESNIT DODAVATEL

–PŘED VÝROBOU NUTNO ODSOUHLASIT VÝROBNÍ DOKUMENTACI INVESTOREM, ARCHITEKTEM A PROJEKTANTEM

–PŘESNÉ ROZMĚRY UPŘESNIT PO ZAMĚŘENÍ PROSTORU DLE SKUTEČNÉHO PROVEDENÍ STAVBY

VÝBĚR DODAVATELE

PROJEKTANT: ARTPROJEKT, JIHLAVA spol. s r. o. Minoritské náměstí 11, 586 01 Jihlava				AUTORIZOVANÝ ARCHITEKT: ING.ARCH.PETR HOLUB	
				VEDOUCÍ PROJEKTANT: ING.JAKUB FRAJ	
				VYPRACOVAL: T. DOHNAL	
INVESTOŘI: Krajská knihovna Vysočiny, Havlíčkovo náměstí 87, 850 01 Havlíčkův Brod	AKCE: Krajská knihovna Vysočiny – budovy KKV, dokumentace stavby				
	STUPEŇ PD: VÝBĚR DODAVATELE			ZAKÁZKOVÉ ČÍSLO: 07-17-I	DATUM: 12/2017
STAVEBNÍ OBJEKT: SO01	PROFESE: INTERIÉRY		MĚŘÍTKO: 1:50	FORMÁT: 2xA4	NÁZEV VÝKRESU: CENTRÁLNÍ INFORMAČNÍ PULT
ČÍSLO VÝKRESU: 1324					