
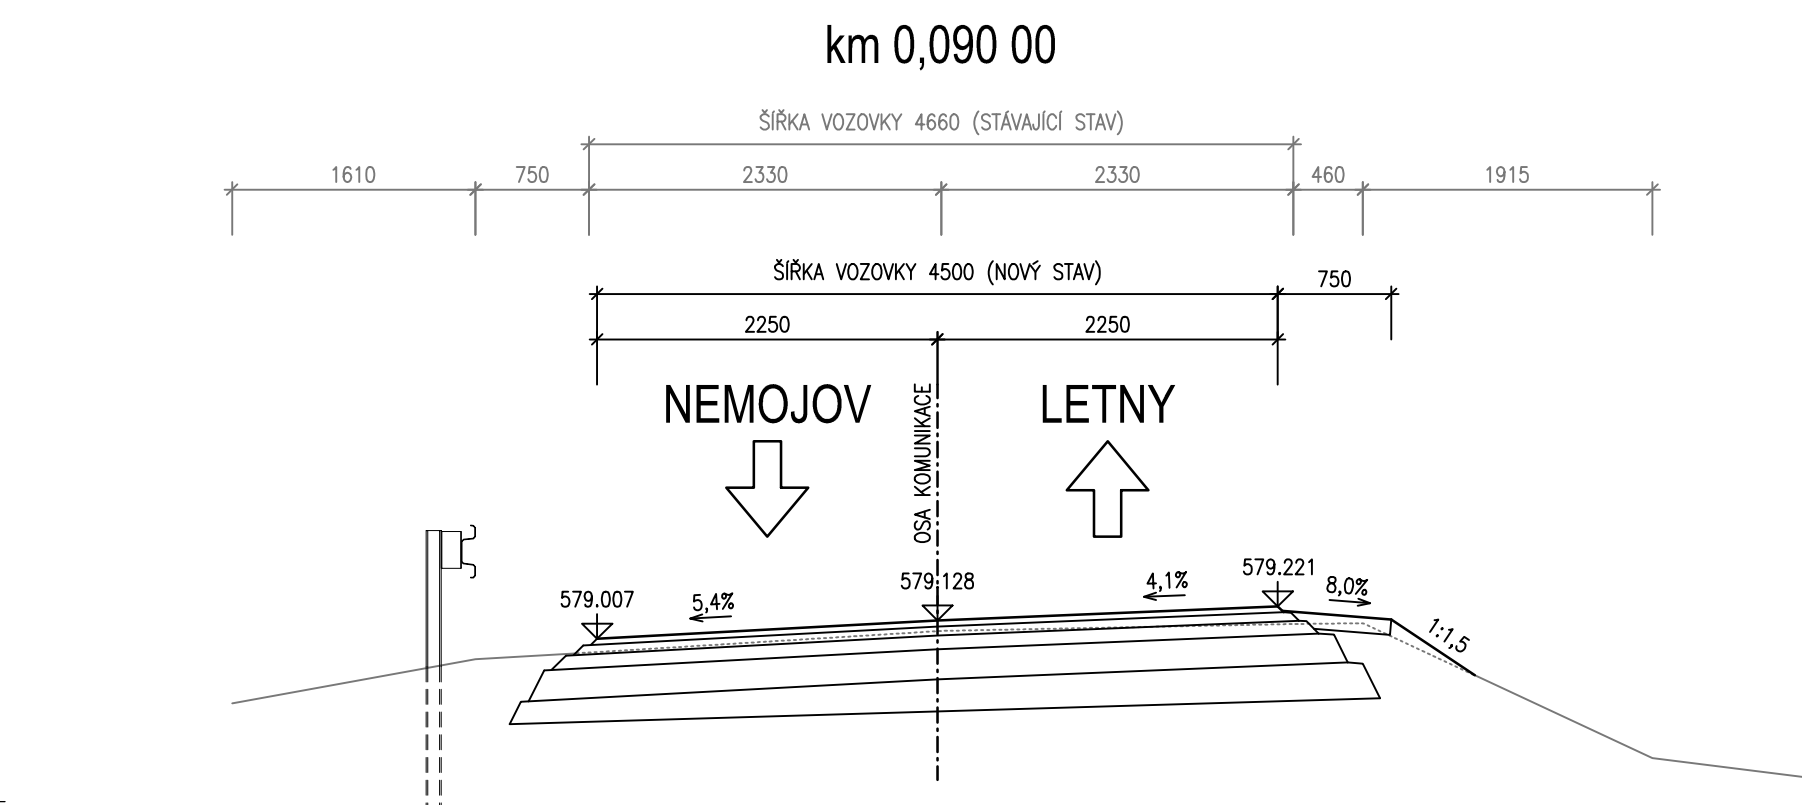
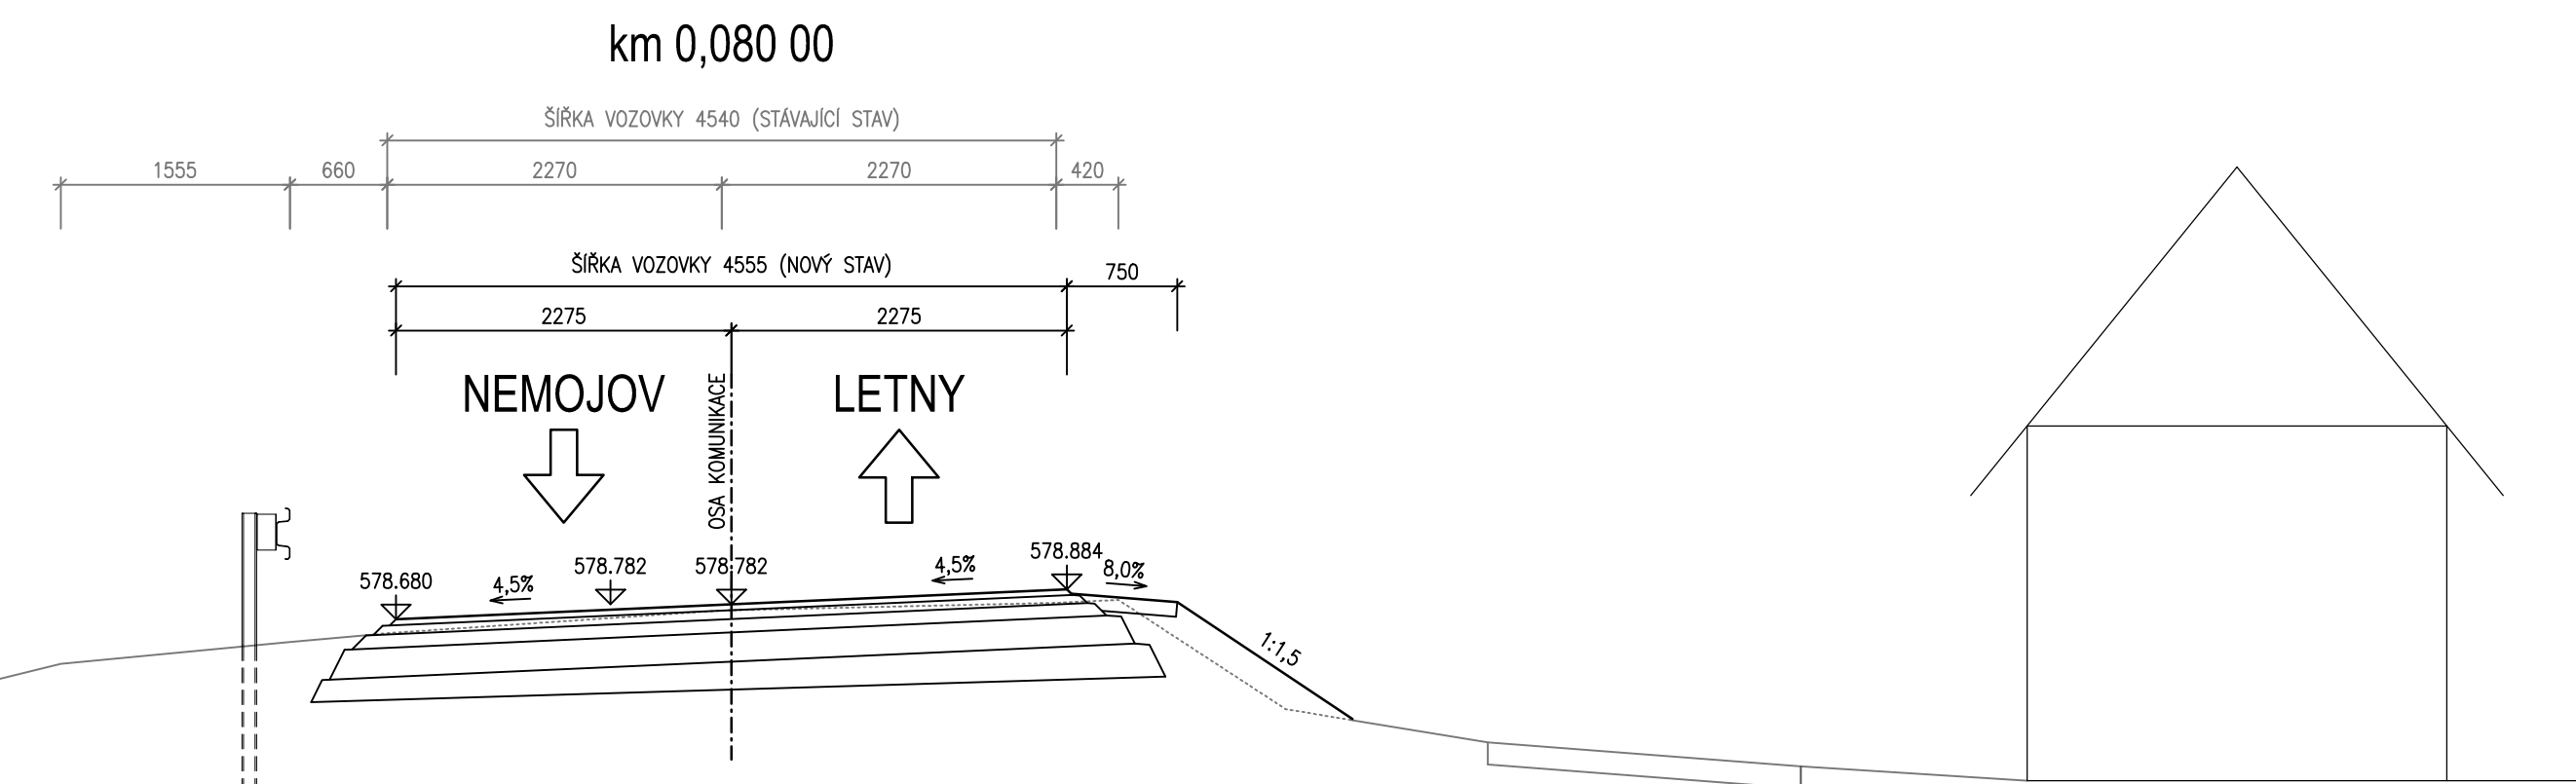
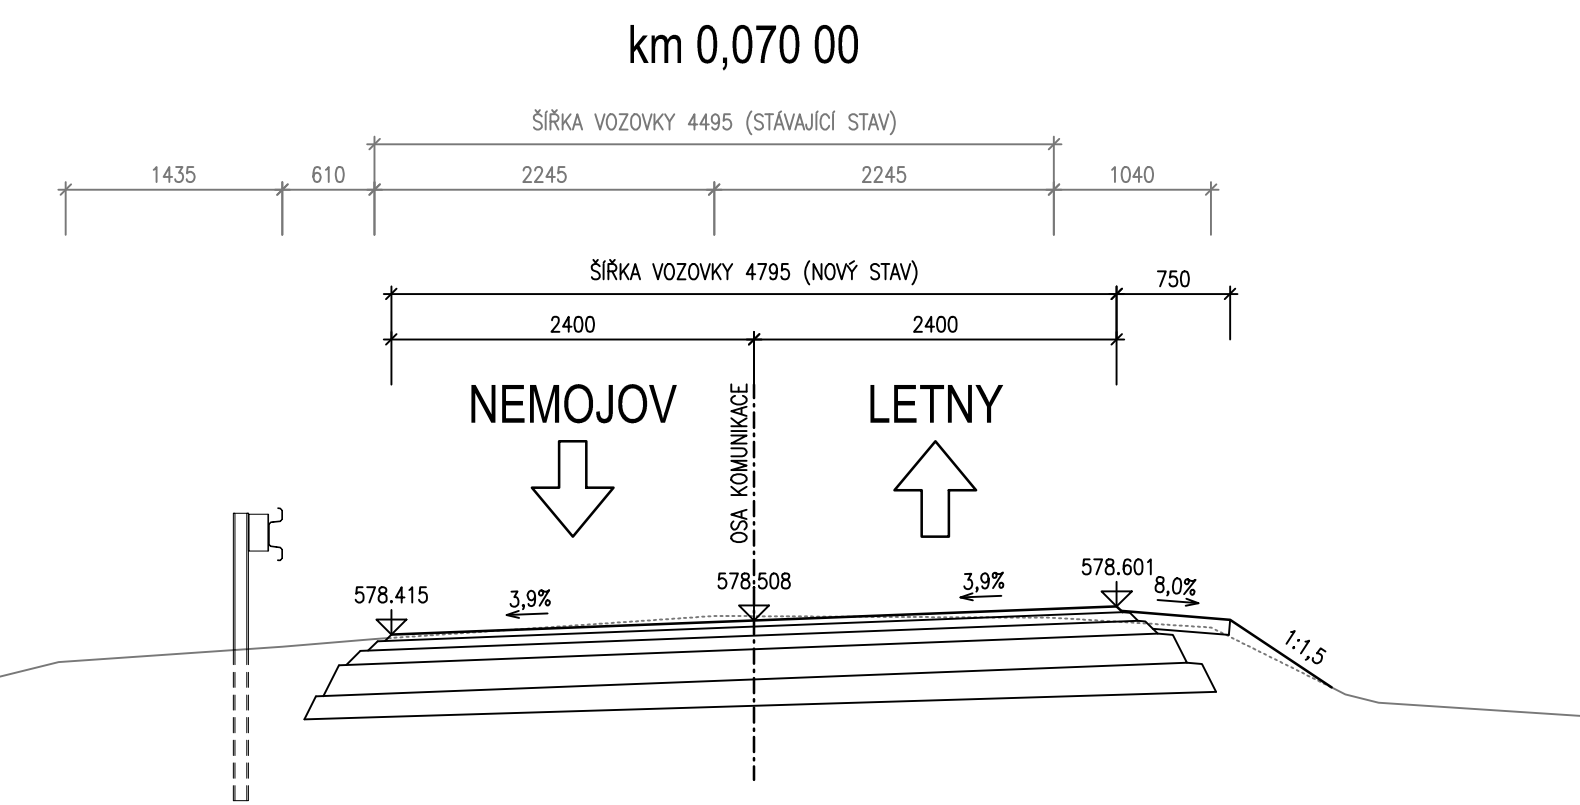
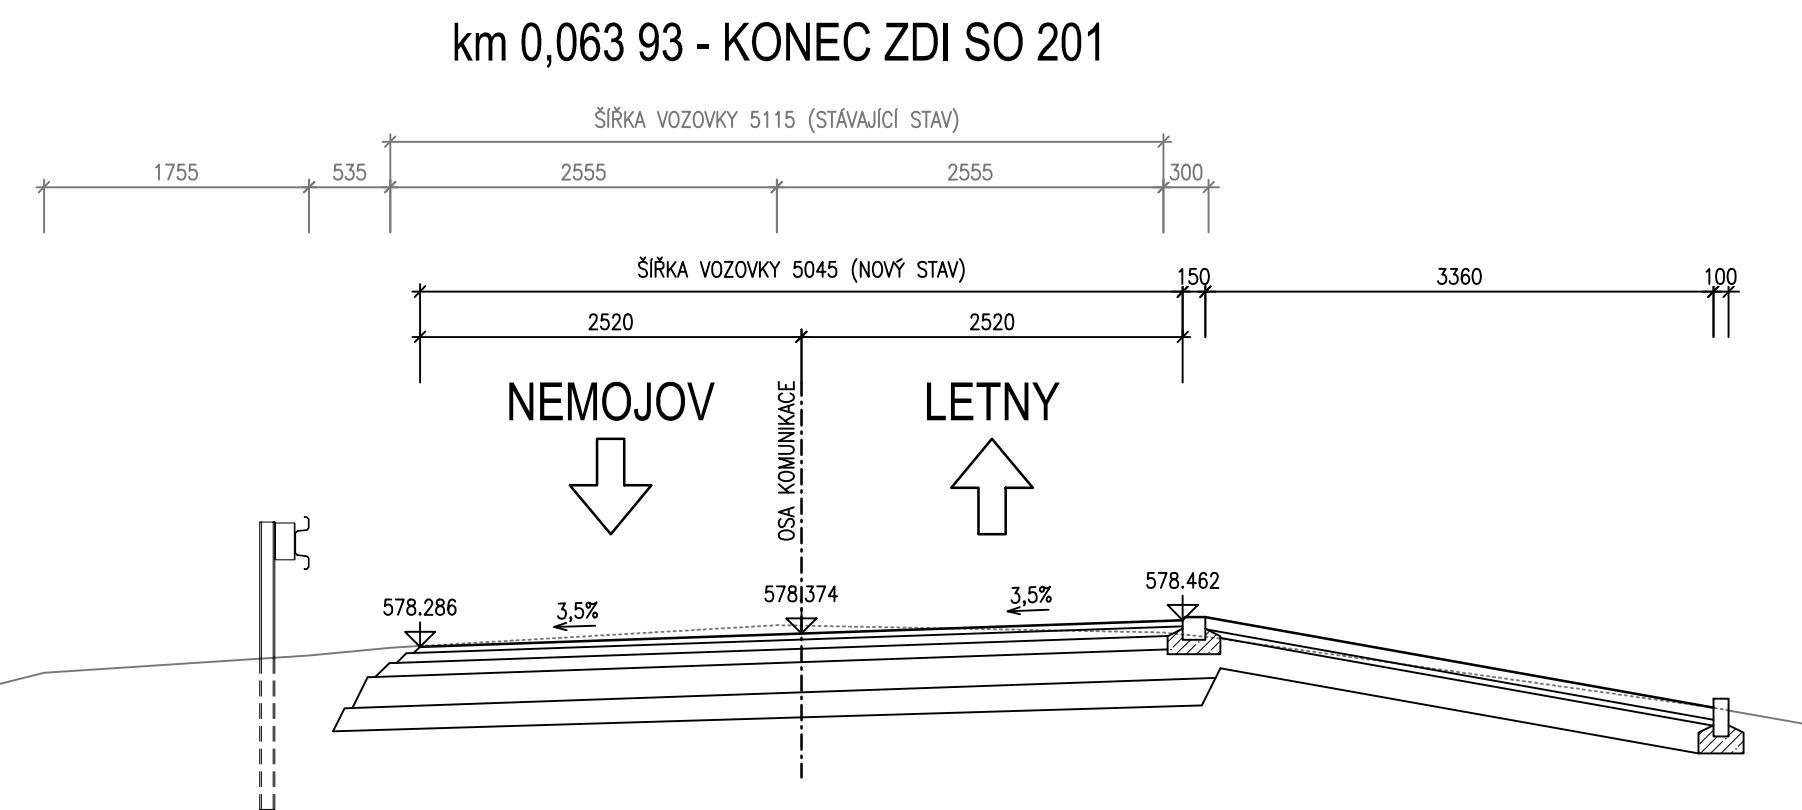
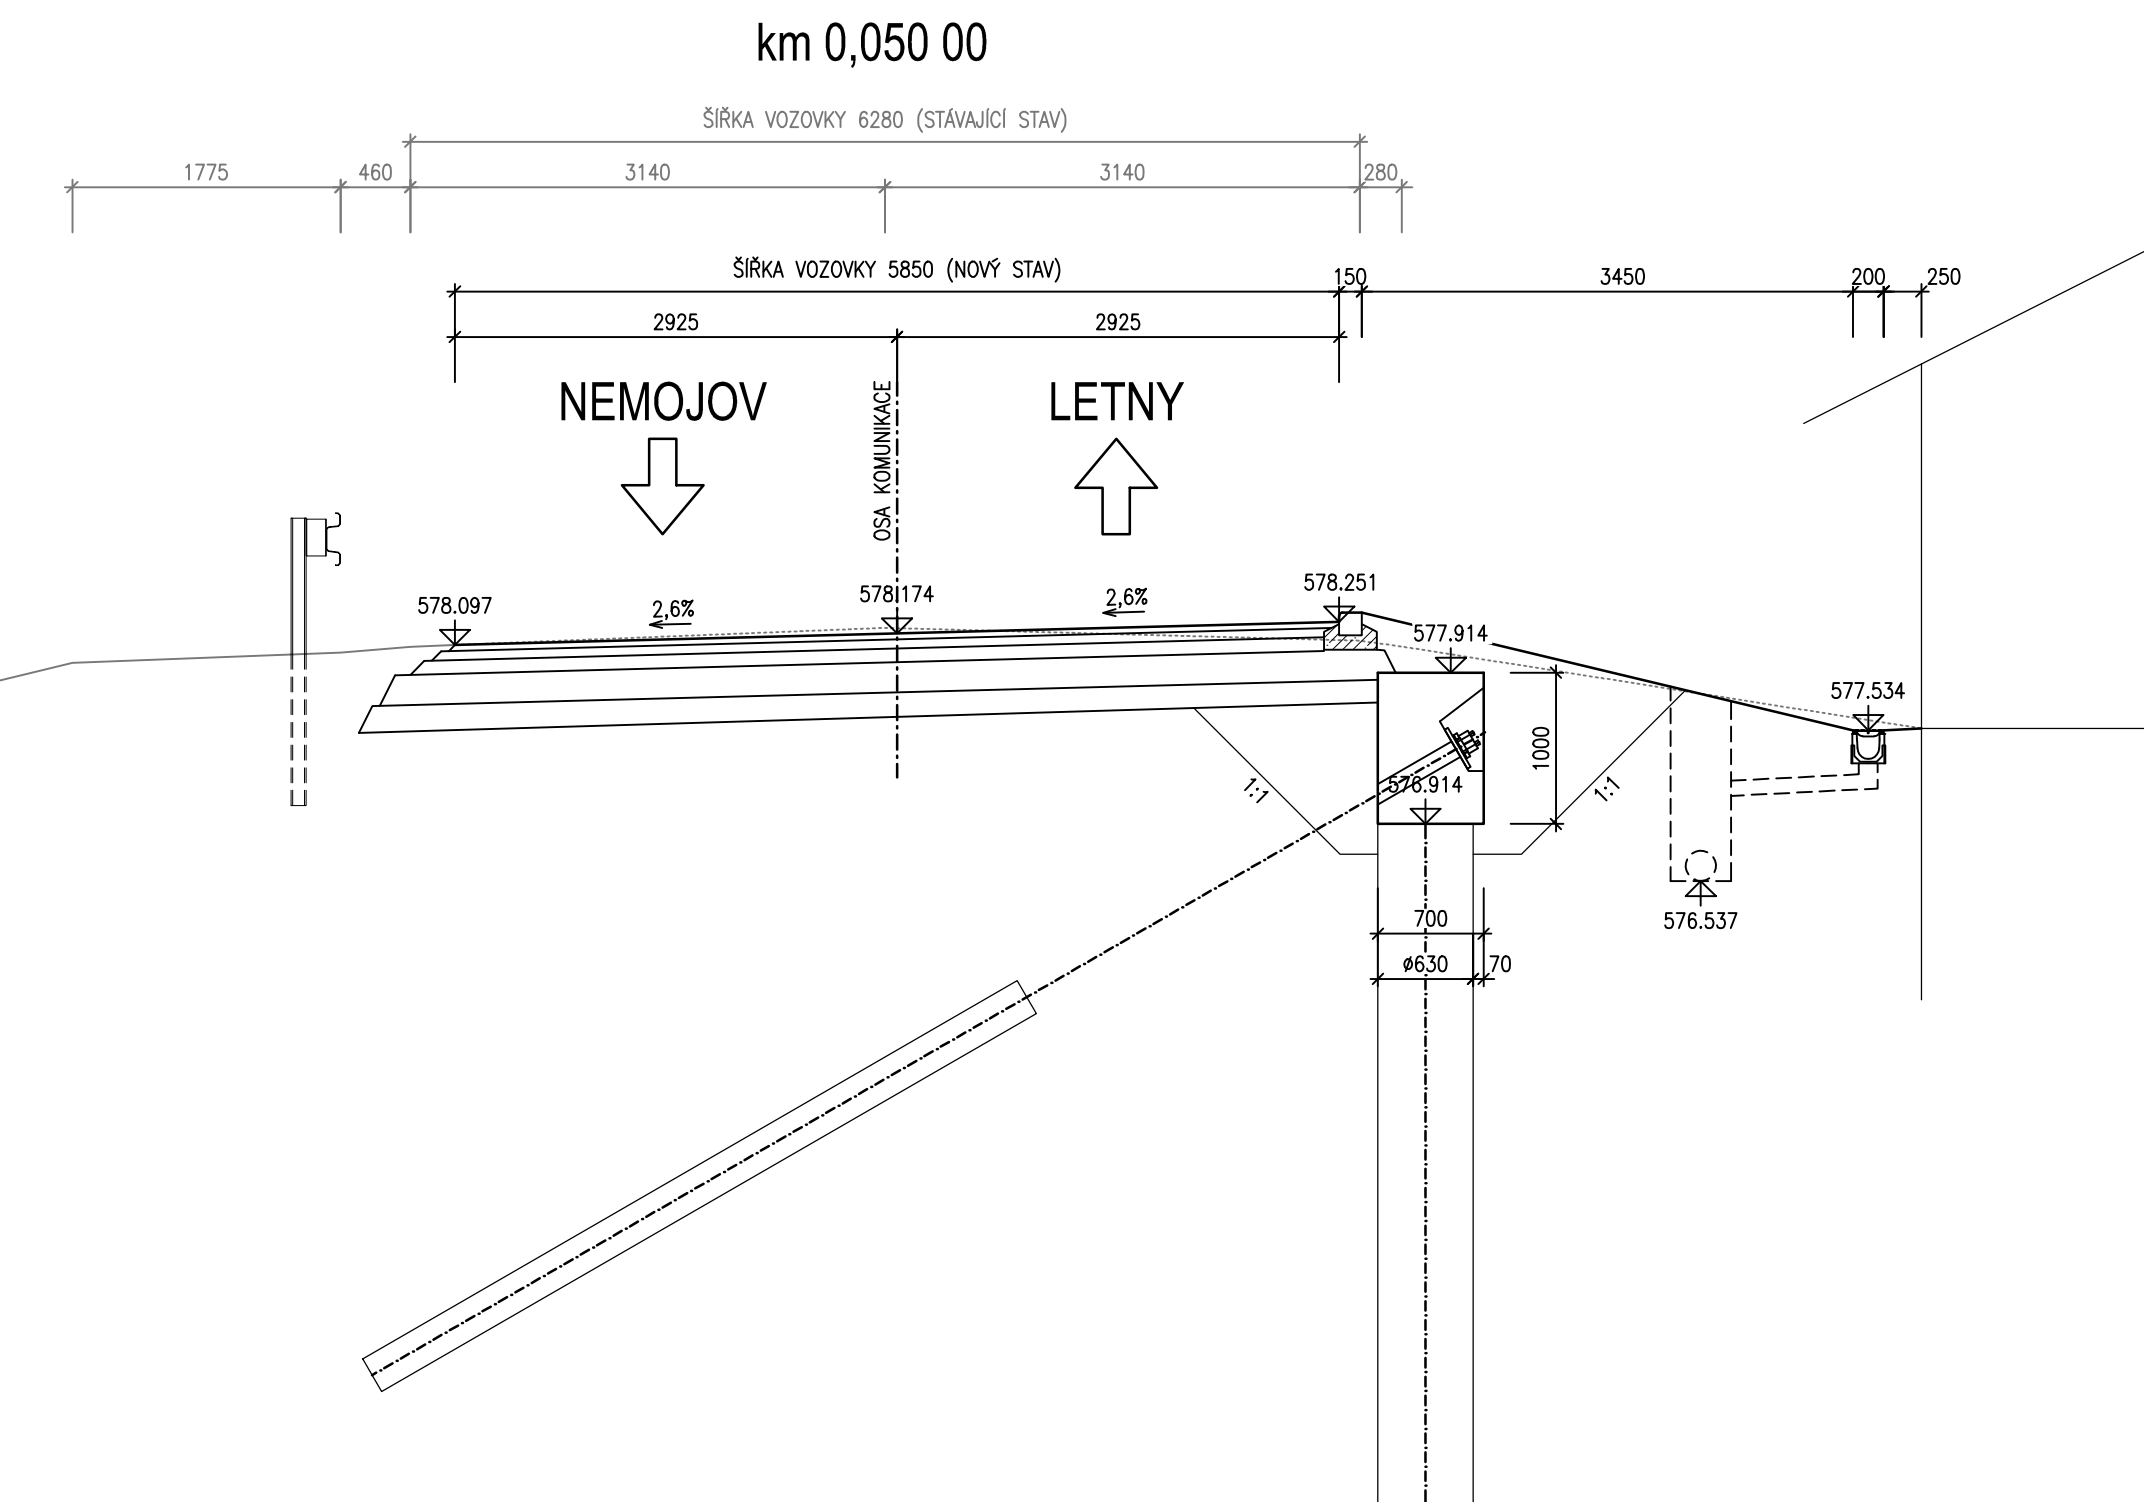
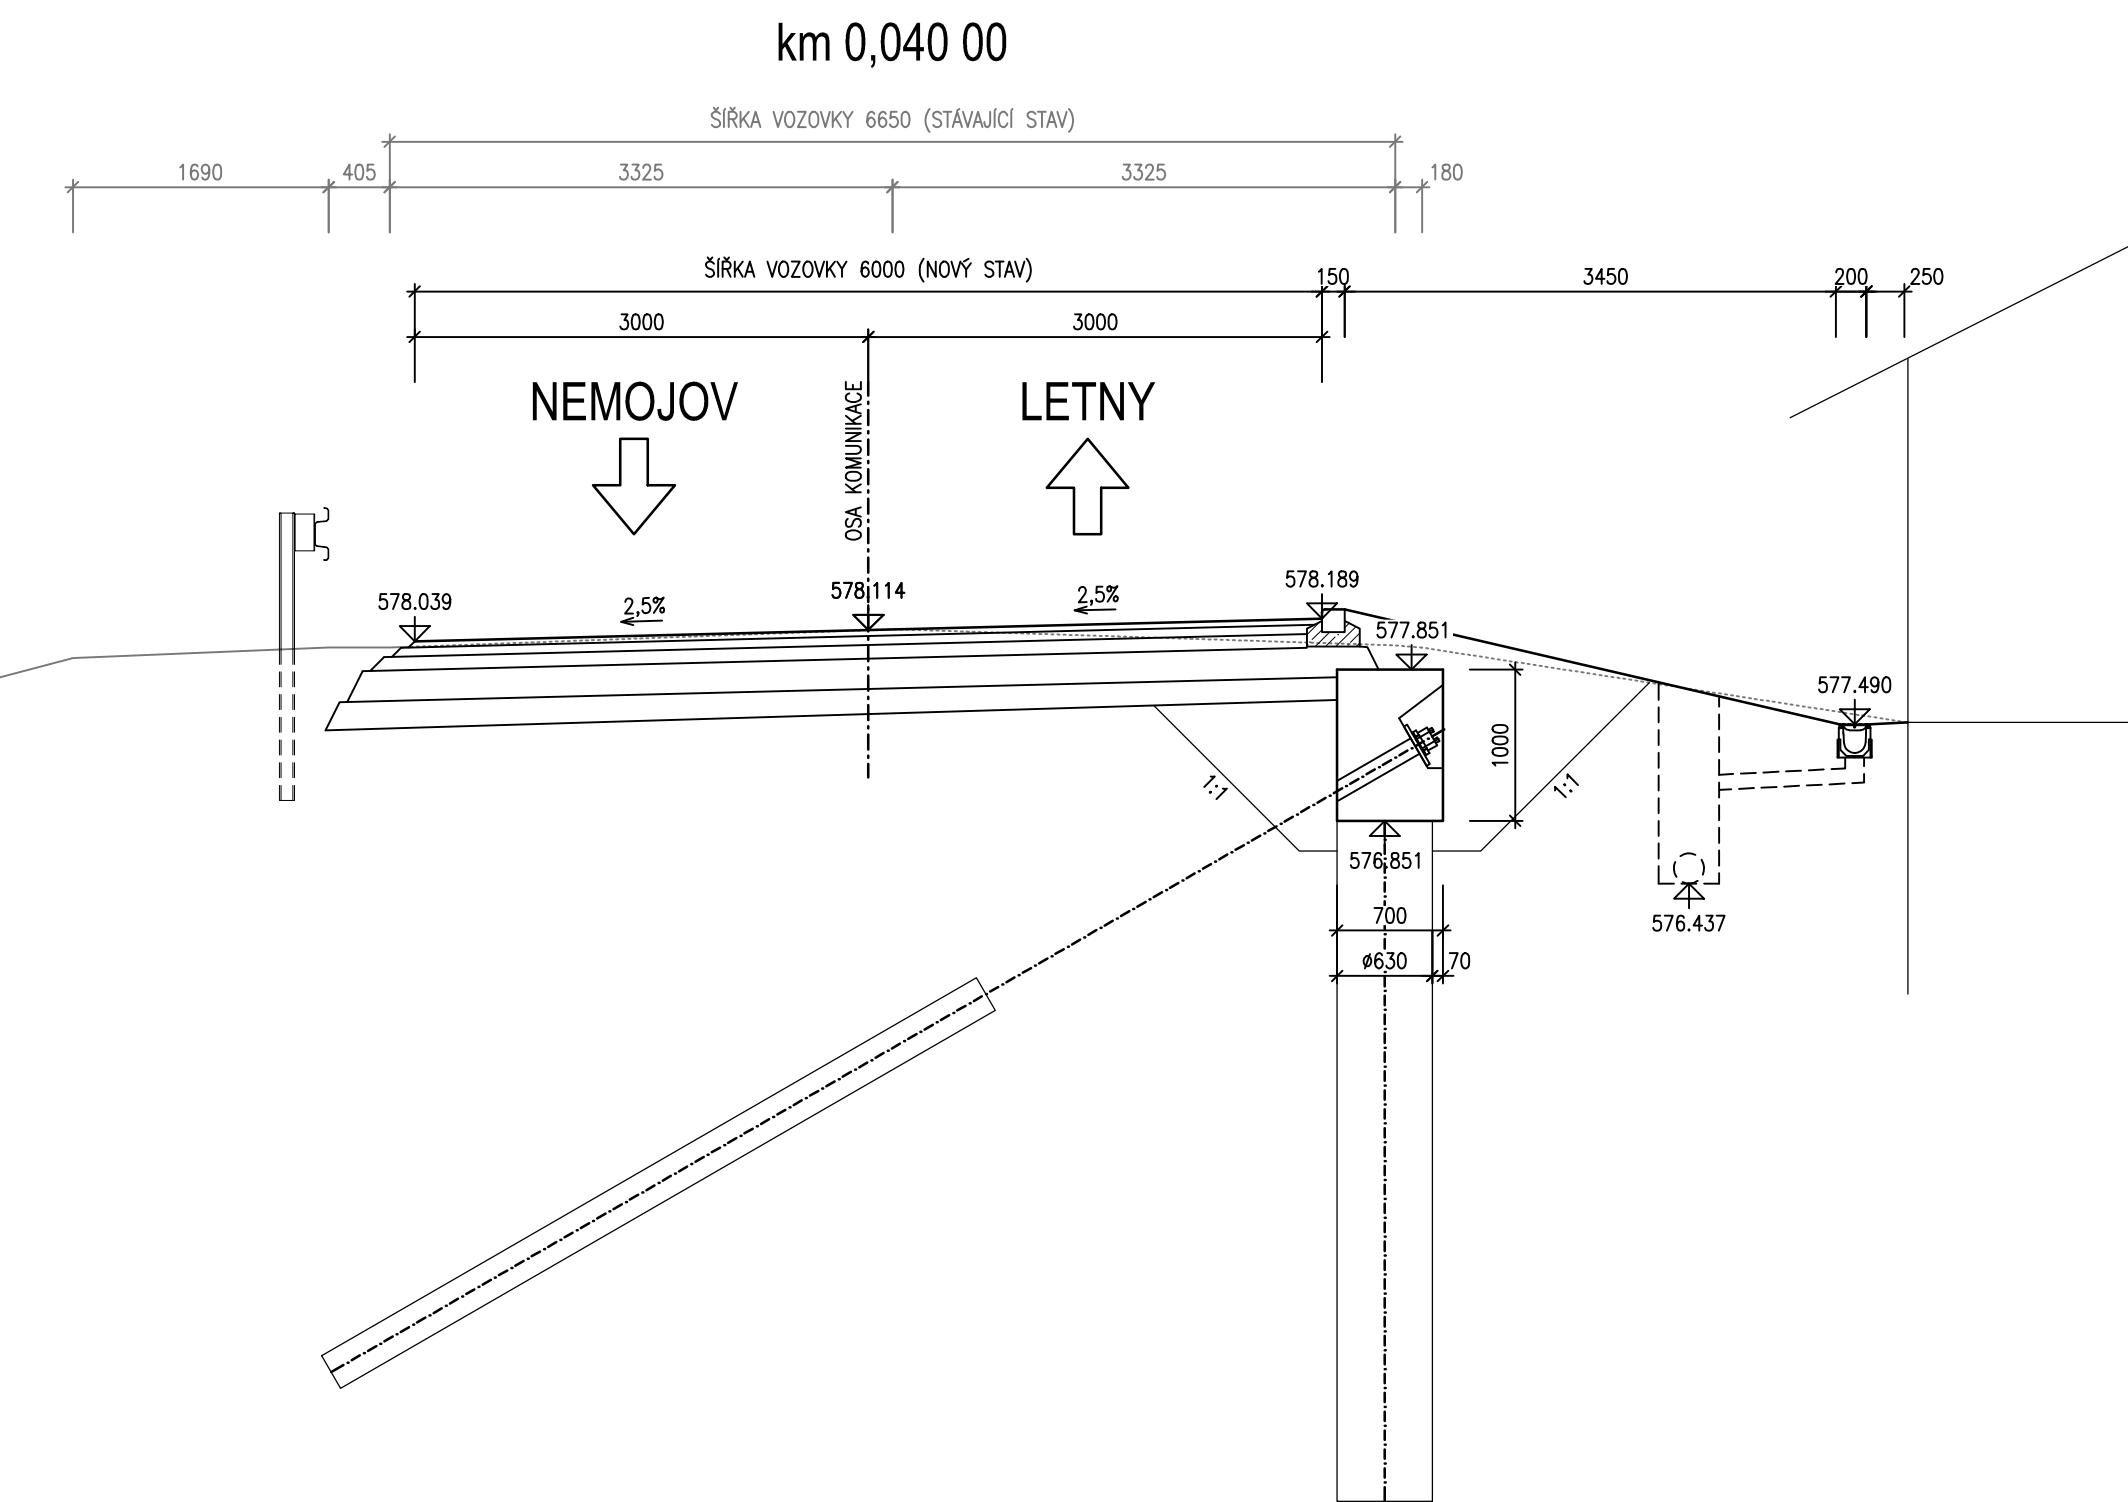
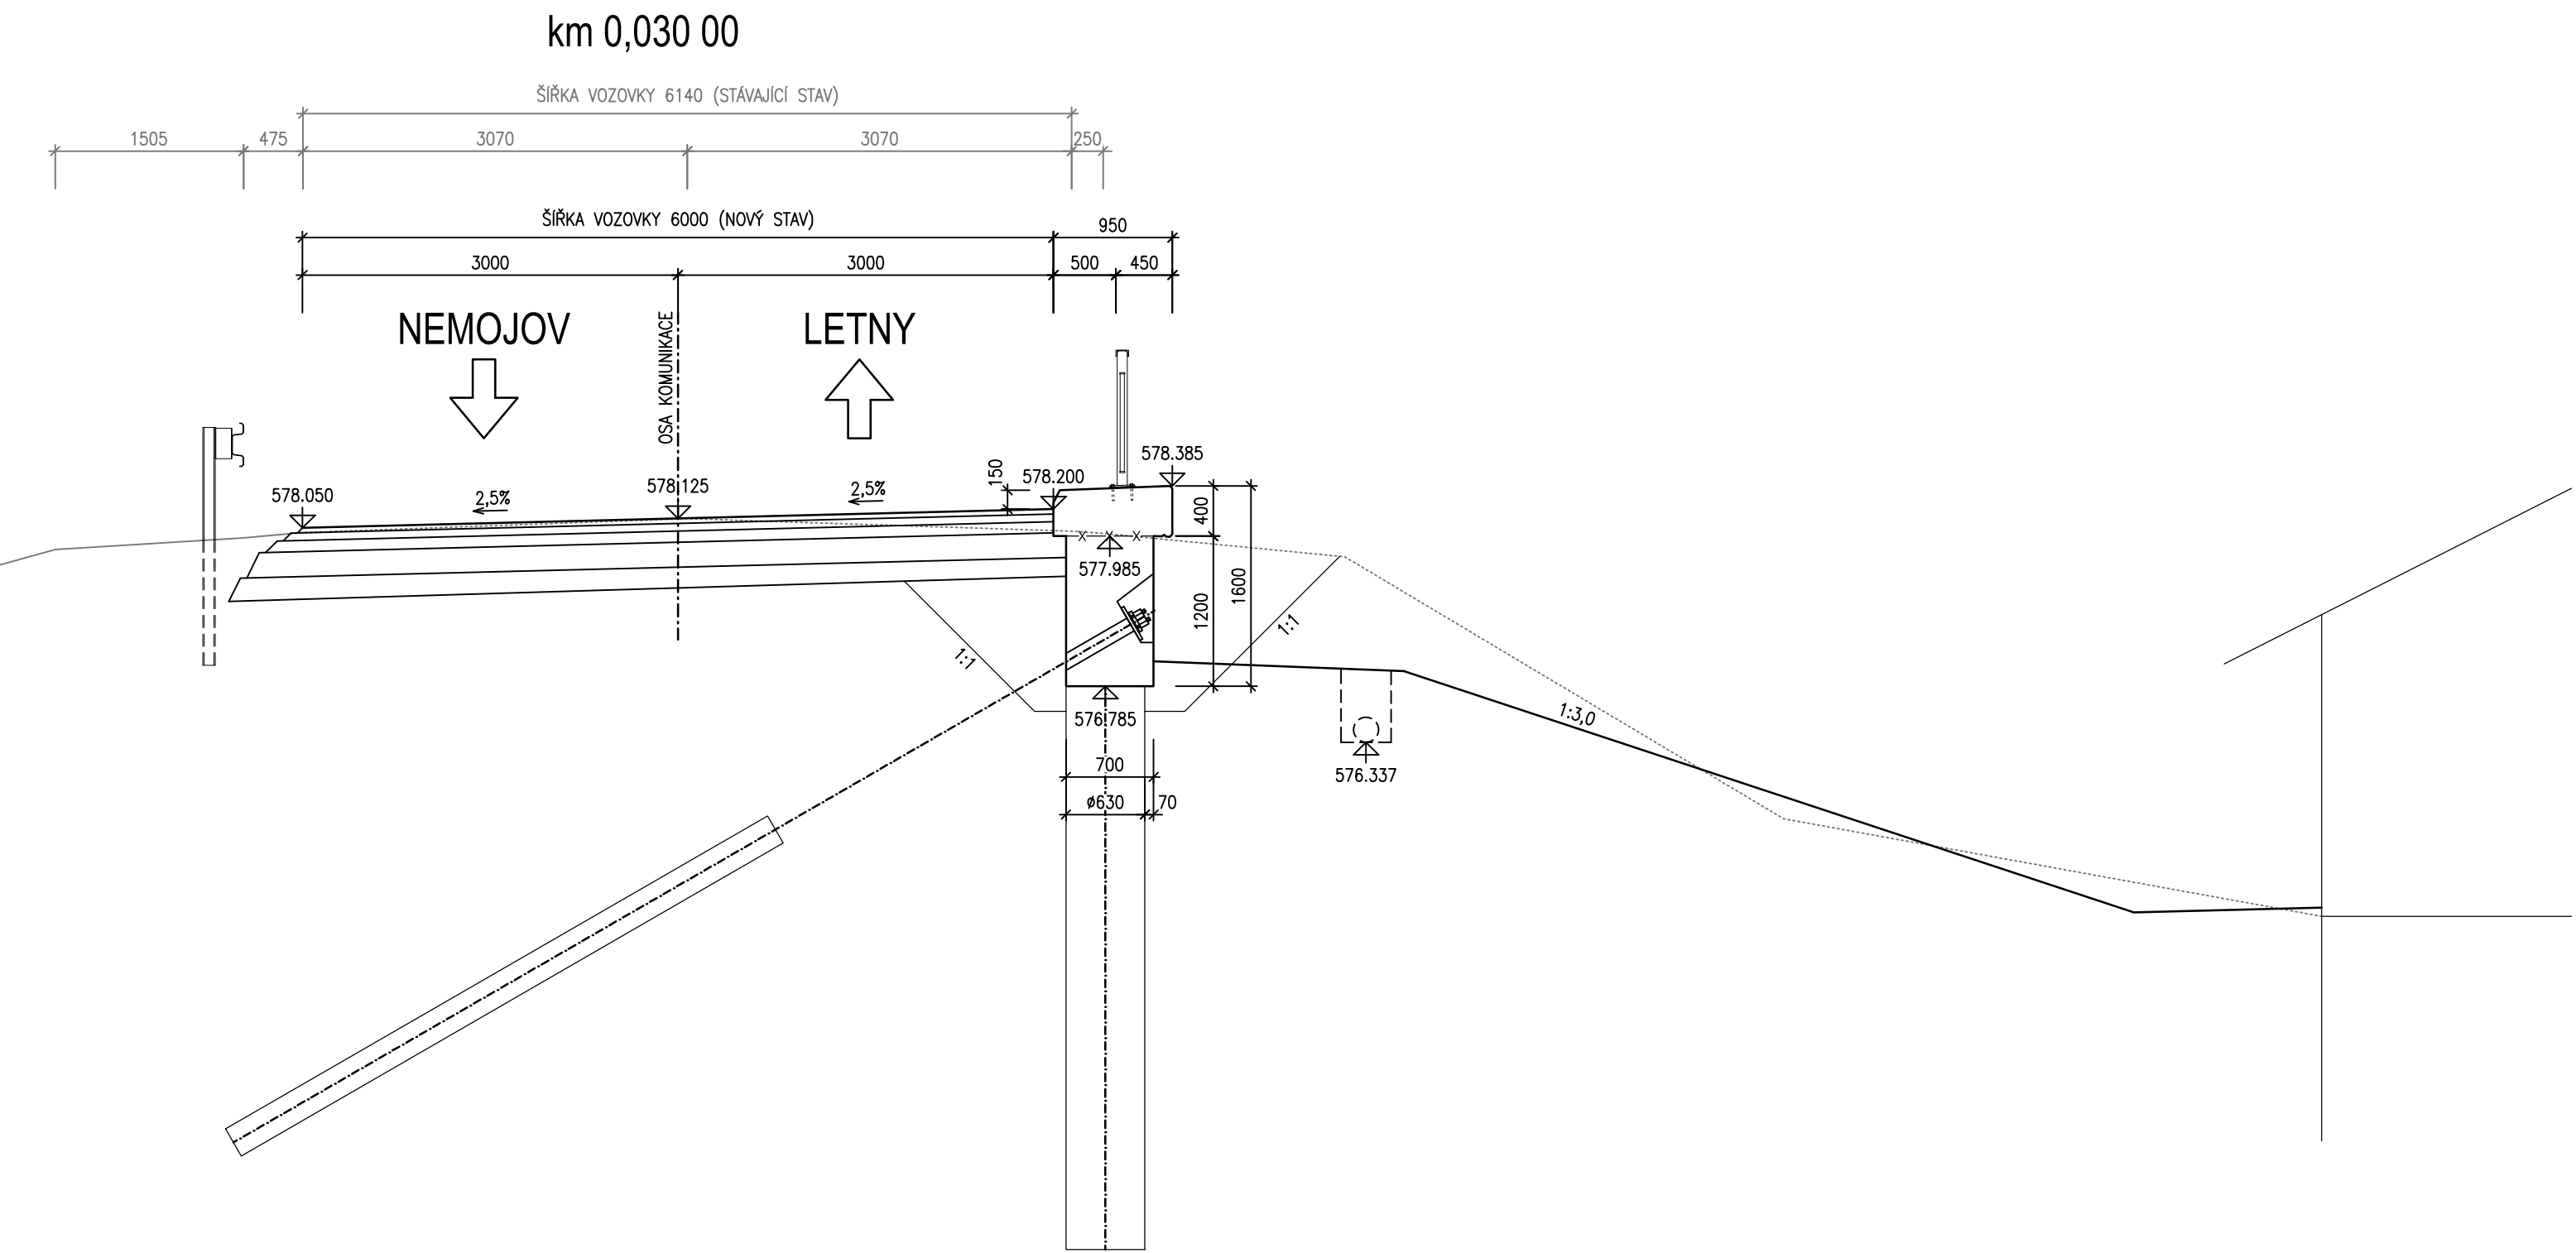
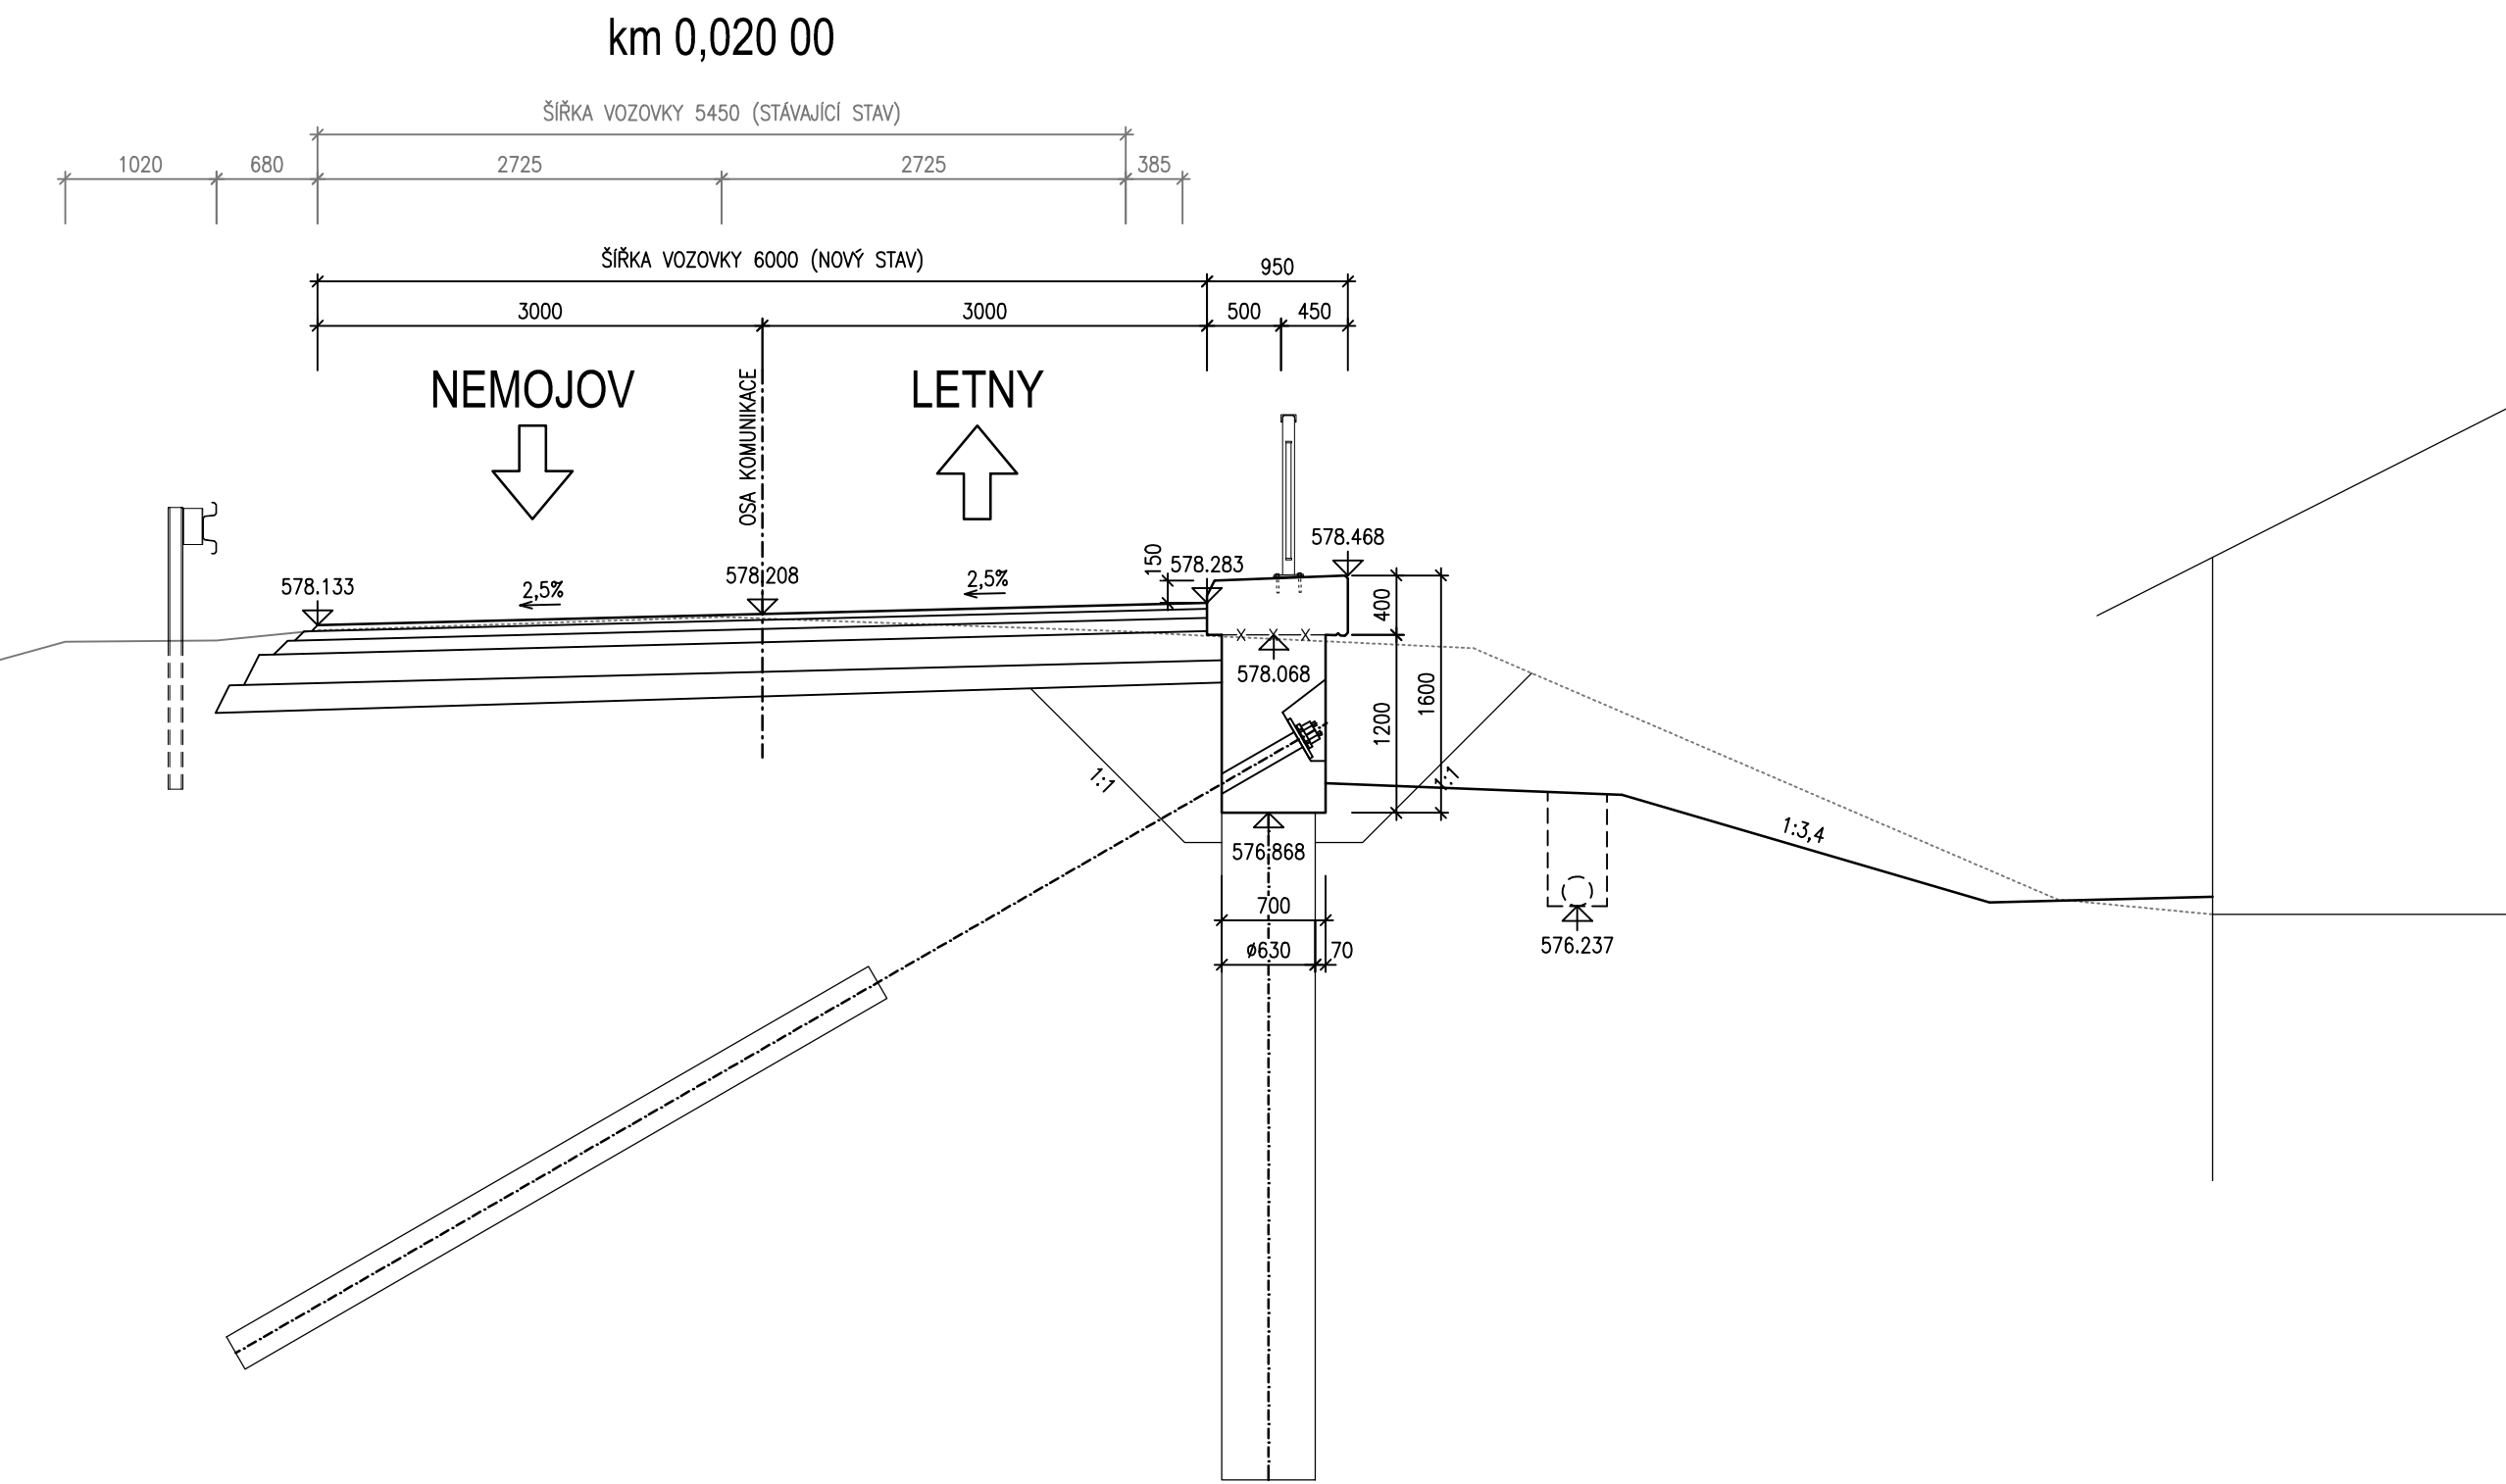


PRACOVNÍ PŘÍČNÉ ŘEZY 1:50

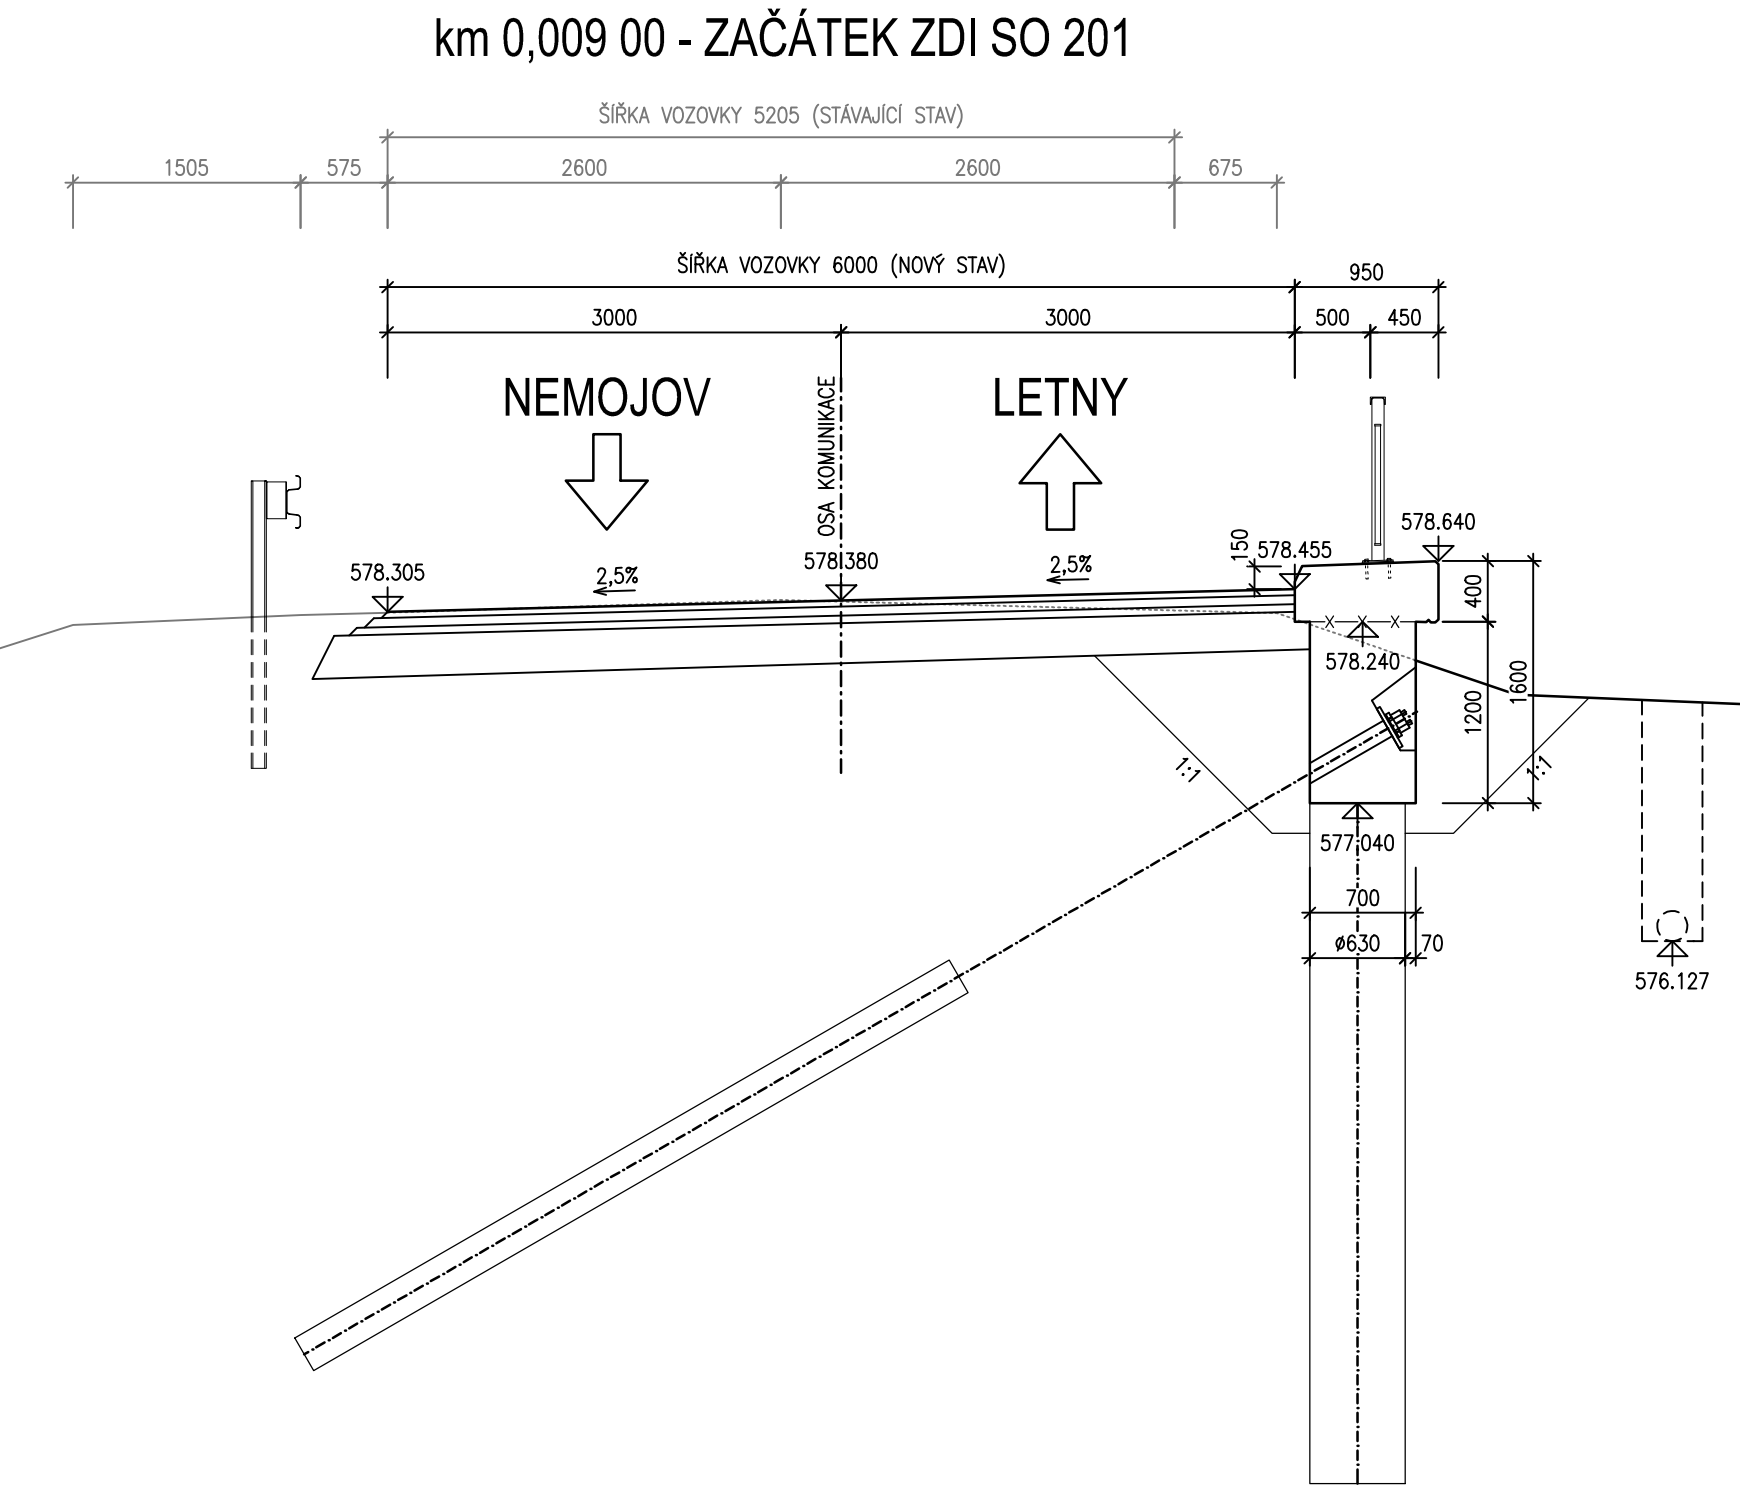

AKCE III/11244 Radňov, statické zajištění silnice

OBJEDNATEL DOKUMENTACE: KRAJ VYSOČINA
ŽIŽKOVA 57/1882
587 33 JIHLAVA

B SO 201		PRACOVNÍ PŘÍČNÉ ŘEZY	
VÝŠKOVÝ SYSTÉM: Bpv SOUŘAD. SYSTÉM: S-JTSK		PRACOVNÍ PŘÍČNÉ ŘEZY	
VEDOUcí PROJEKTANT	Ing. Martin REHULKA	Datum	09/2018
ZODPOVĚDNÝ PROJEKTANT	Ing. Martin REHULKA	Formát	10 A4
VYPRACOVAL	Ing. Karel ŽIČÁK	Měřítko	1:50
KONTROLOVAL	Ing. Jiří ŠRUBAR	Účel	PDPs
KRAJ: KRAJ VYSOČINA	K.Ú. RADŇOV U RYNÁRCE	Čís. zakázky	17190
NÁZEV AKCE	III/11244 Radňov, statické zajištění silnice SO 201 - Zajištění tělesa silnice	Archivní čís.	201_05_PPR.dwg
NÁZEV OBJEKTU		Čís. soupravy	5
NÁZEV PŘÍLOHY		Čís. výkresu	