


PŮDORYS

1:50

0,000 = 000,00 B.p.v.

Autorizovaná projekční kancelář		<div>projekts.r.o.</div> <div>EFEKT</div>		Beckovského 1882 580 01 Havlíčkův Brod tel./fax: 569 431 005 mobil.: 608 419 357, 604 595 808 efekt.projekt@seznam.cz		
VEDOUcí PROJEKTU :		VYPRACOVAL :		KONTROLOVAL :		
Michal Topolovský		Zdeněk Janovský		Michal Topolovský		
INVESTOR: Kraj Vysočina				DATUM: 2019		
KRAJ: Vysočina		ST. Ú.: Havlíčkův Brod		STUPEŇ: DPS		
AKCE: VYBAVENÍ MŠ V OBJEKTU DPS Husova 2119, Havlíčkův Brod				ZAKÁZKA: 18060		PARÉ:
				FORMÁT: 3× A4		
				MĚŘÍTKO:		
ČÁST: D.1.1 INTERIÉROVÉ VYBAVENÍ				Č. VÝKRESU:		
OBSAH: PŮDORYS				01		

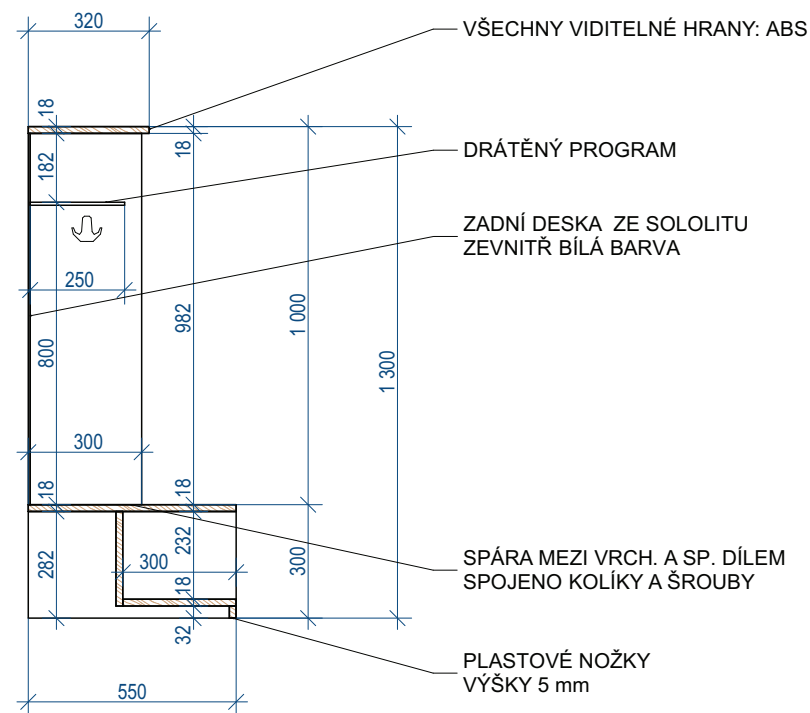

PŘÍČNÝ ŘEZ

ŠATNOVÉ SKŘÍŇKY

SOUSEDÍCÍ SKŘÍŇKY SE NAVZÁJEM SEŠROUBUJÍ


LAMINOVANÁ DTD, DEKOR VYBERE INVESTOR DLE PŘEDLOŽENÉHO VZORNÍKU

PŘEDPOKLÁDÁ SE:


TĚLO: SVĚTLÉ DŘEVO, BARVY NUTNO VYBRAT DLE VZORNÍKU ZA ÚČASTI PROJEKTANTA

DVÍŘKA: PASTELOVÉ BARVY, ČERVENÁ, ŽLUTÁ, ZELENÁ, MODRÁ

POZN.: KONSTRUKČNÍ ZMĚNY JSOU PŘÍPUSTNÉ PO KONZULTACI S PROJEKTANTEM

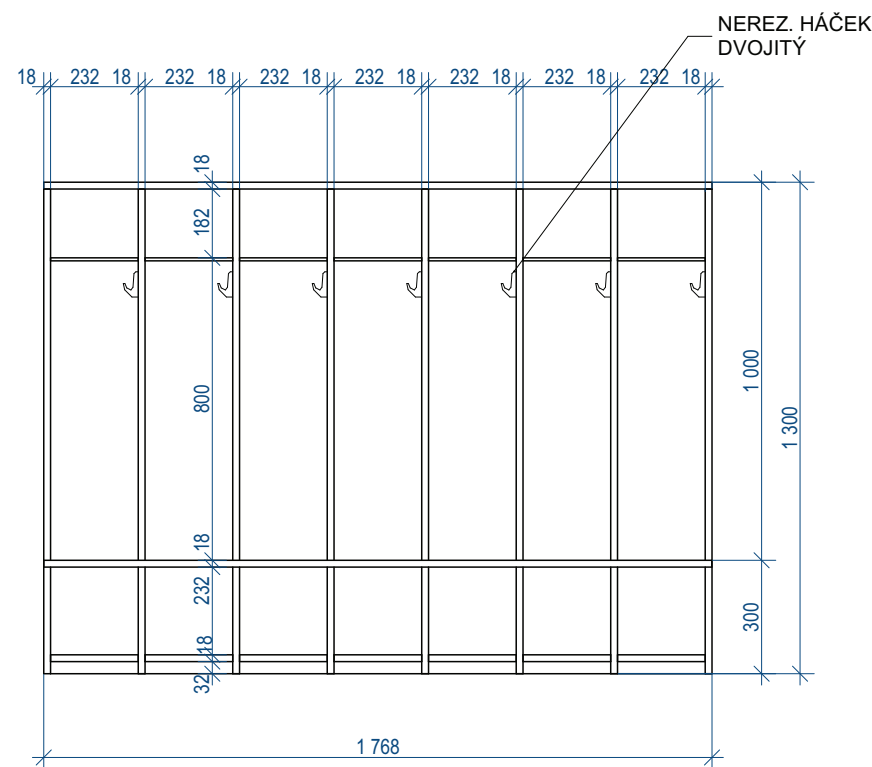


ČELNÍ POHLED
Z02.02 SKŘÍŇKA - 1 KS.
7 SKŘÍŇEK

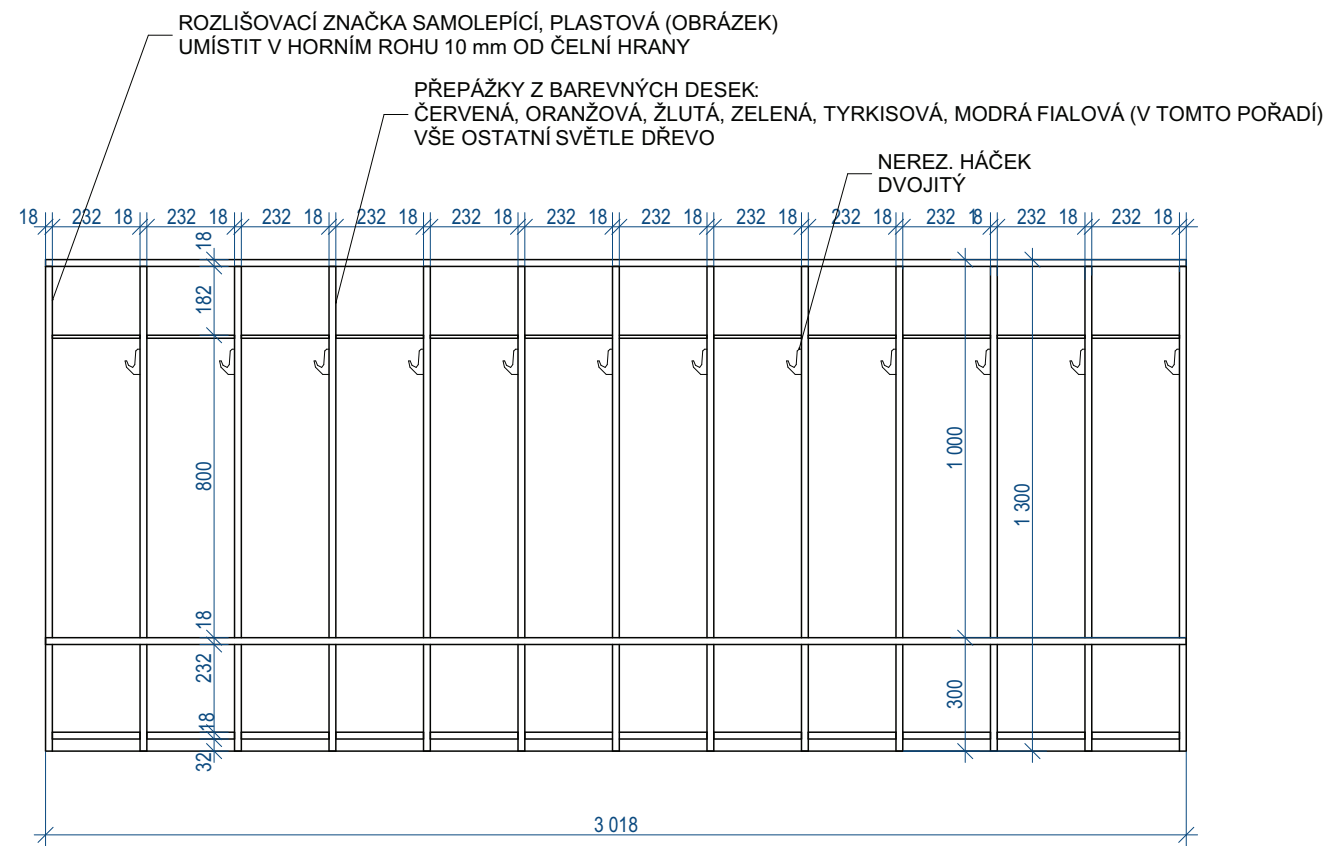

ČELNÍ POHLED
Z02.01 SKŘÍŇKA - 1 KS.
12 SKŘÍNĚK

0,000 = 000,00 B.p.v.

Autorizovaná projekční kancelář		<div>projek t s . r . o .</div> <div>EFEKT</div>		Beckovského 1882 580 01 Havlíčkův Brod tel./fax: 569 431 005 mobil.: 608 419 357, 604 595 808 efekt.projekt@seznam.cz		
VEDOUcí PROJEKTU:		VYPRACOVAL:		KONTROLOVAL:		
Michal Topolovský		Dita Hnuličková		Michal Topolovský		
INVESTOR: Kraj Vysočina				DATUM: 2019		
KRAJ:	Vysočina	ST. Ů:	Havlíčkův Brod	STUPEŇ:	DPS	
AKCE:	VYBAVENÍ MŠ V OBJEKTU DPS Husova 2119, Havlíčkův Brod			ZAKÁZKA:	18060	PARÉ:
				FORMÁT:	2× A4	
				MĚŘÍTKO:		
ČÁST:	D.1.1 INTERIÉROVÉ VYBAVENÍ			Č. VÝKRESU:		
OBSAH:	ŠATNOVÉ SKŘÍNKY			02		

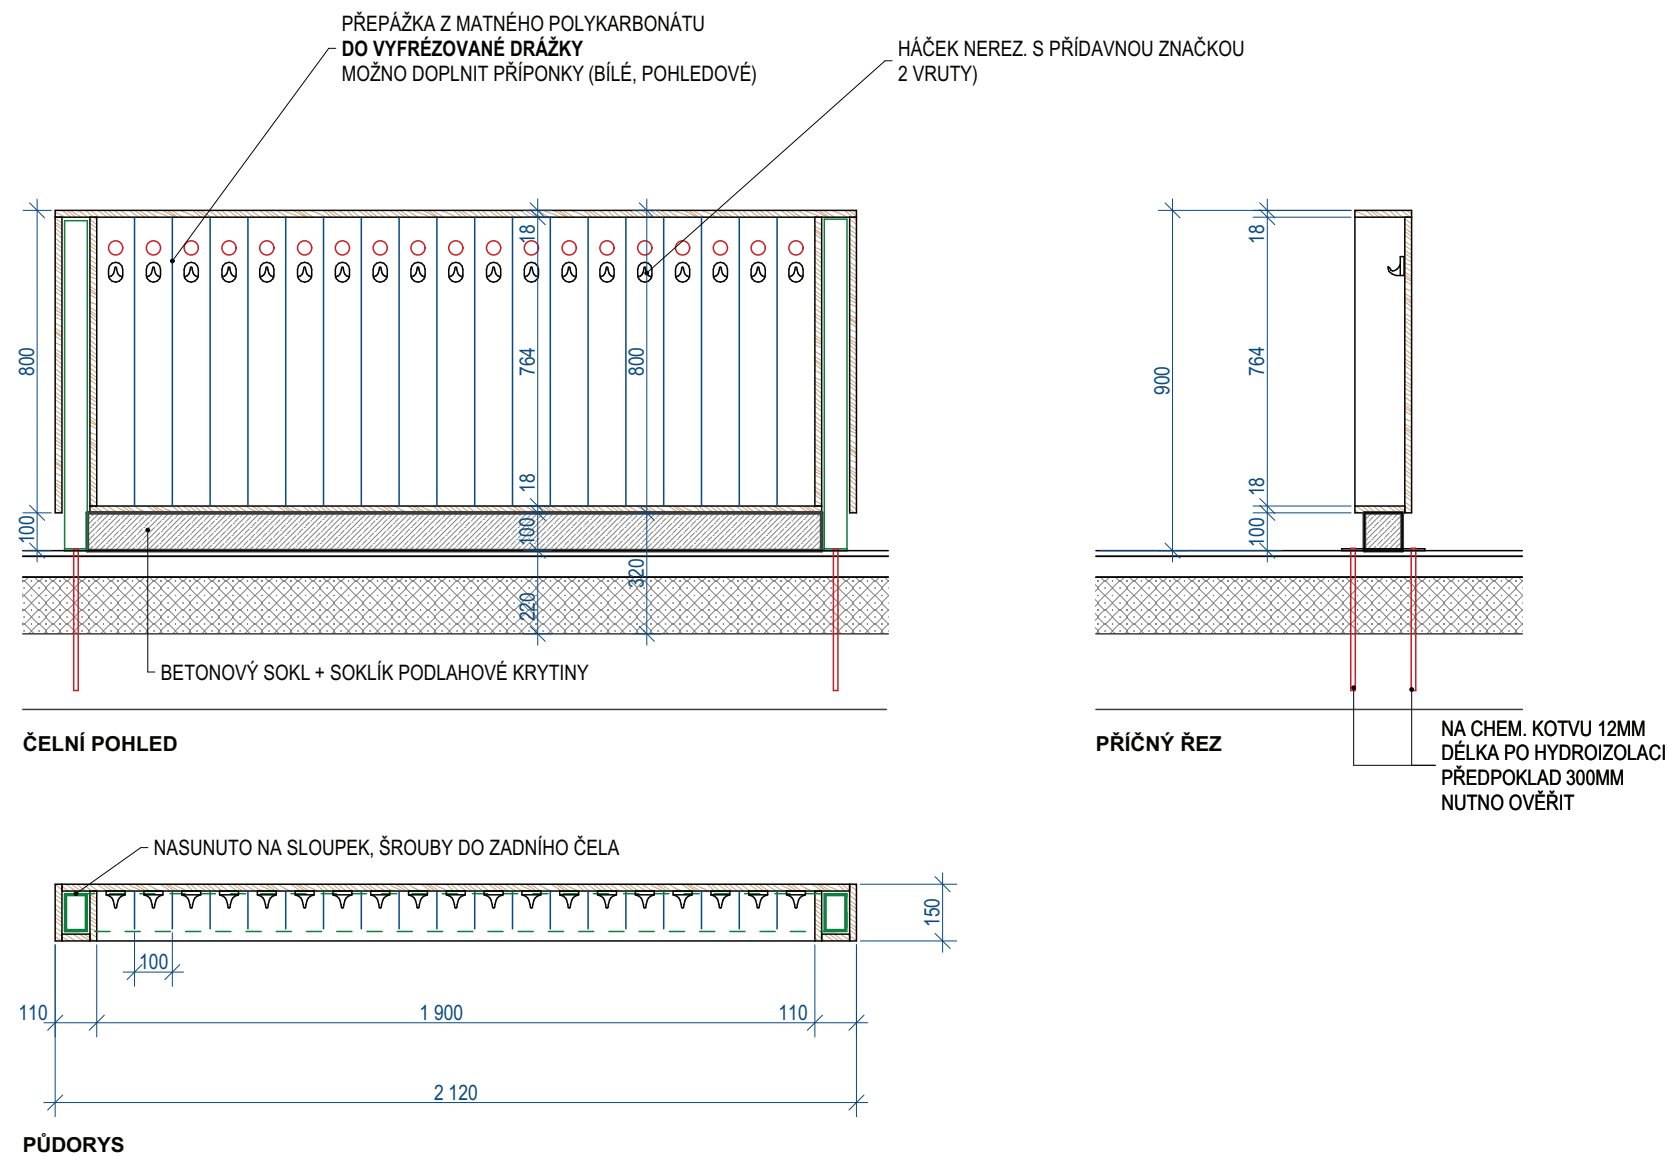

Z07.01a PŘEPÁŽKA S VĚŠÁKY - 1 KS.
SKŘÍŇKY S VĚŠÁKY BUDOU VYROBENY Z BÍLÝCH LAMINOVANÝCH DESEK S HRANAMI ABS
KOTVÍCÍ PRVKY BUDOU SKRYTÉ ZÁSLEPKOU
KONSTRUKČNÍ, MATERIÁLOVÉ A BAREVNÉ ŘEŠENÍ BUDE TRUHLÁŘ KONZULTOVAT S PROJEKTANTEM

POZNÁMKA: PŘED UKOTVENÍM PŘEPÁŽEK NUTNO VYTYČIT TRASU PODLAHOVÉHO VYTÁPĚNÍ!!!!

0,000 = 000,00 B.p.v.

Autorizovaná projekční kancelář		<div>projekts.r.o.</div> <div>EFEKT</div>		Beckovského 1882 580 01 Havlíčkův Brod tel./fax: 569 431 005 mobil.: 608 419 357, 604 595 808 efekt.projekt@seznam.cz		
VEDOUČÍ PROJEKTU :		VYPRACOVAL :		KONTROLOVAL :		
Michal Topolovský		Dita Hnulíková		Michal Topolovský		
INVESTOR:		Kraj Vysočina		DATUM:		
				2019		
KRAJ:	Vysočina	ST. Ú.:	Havlíčkův Brod	STUPEŇ: DPS		
AKCE:	VYBAVENÍ MŠ V OBJEKTU DPS Husova 2119, Havlíčkův Brod			ZAKÁZKA:	18060	PARÉ:
				FORMÁT:	2× A4	
				MĚŘÍTKO:		
ČÁST:	D.1.1 INTERIÉROVÉ VYBAVENÍ			Č. VÝKRESU:		
OBSAH:	PŘEPÁŽKY S VĚŠÁKY			04		