

PŘÍLOHA Č.2 - VARIANTA - A


2.1. - KOORDINAČNÍ SITUACE STAVBY - VARIANTA - A

2.2. - SNÍMEK POZEMKOVÉ MAPY S VYZNAČENOU STAVBOU - VARIANTA - A

2.3. - VÝPIS DOTČENÝCH PARCEL-K.Ú. POZOVICE - VARIANTA - A

2.4. - PROPOČET PŘEDPOKLÁDANÝCH NÁKLADŮ - VARIANTA - A

KOORDINAČNÍ SITUACE STAVBY-VARIANTA-A M 1:300

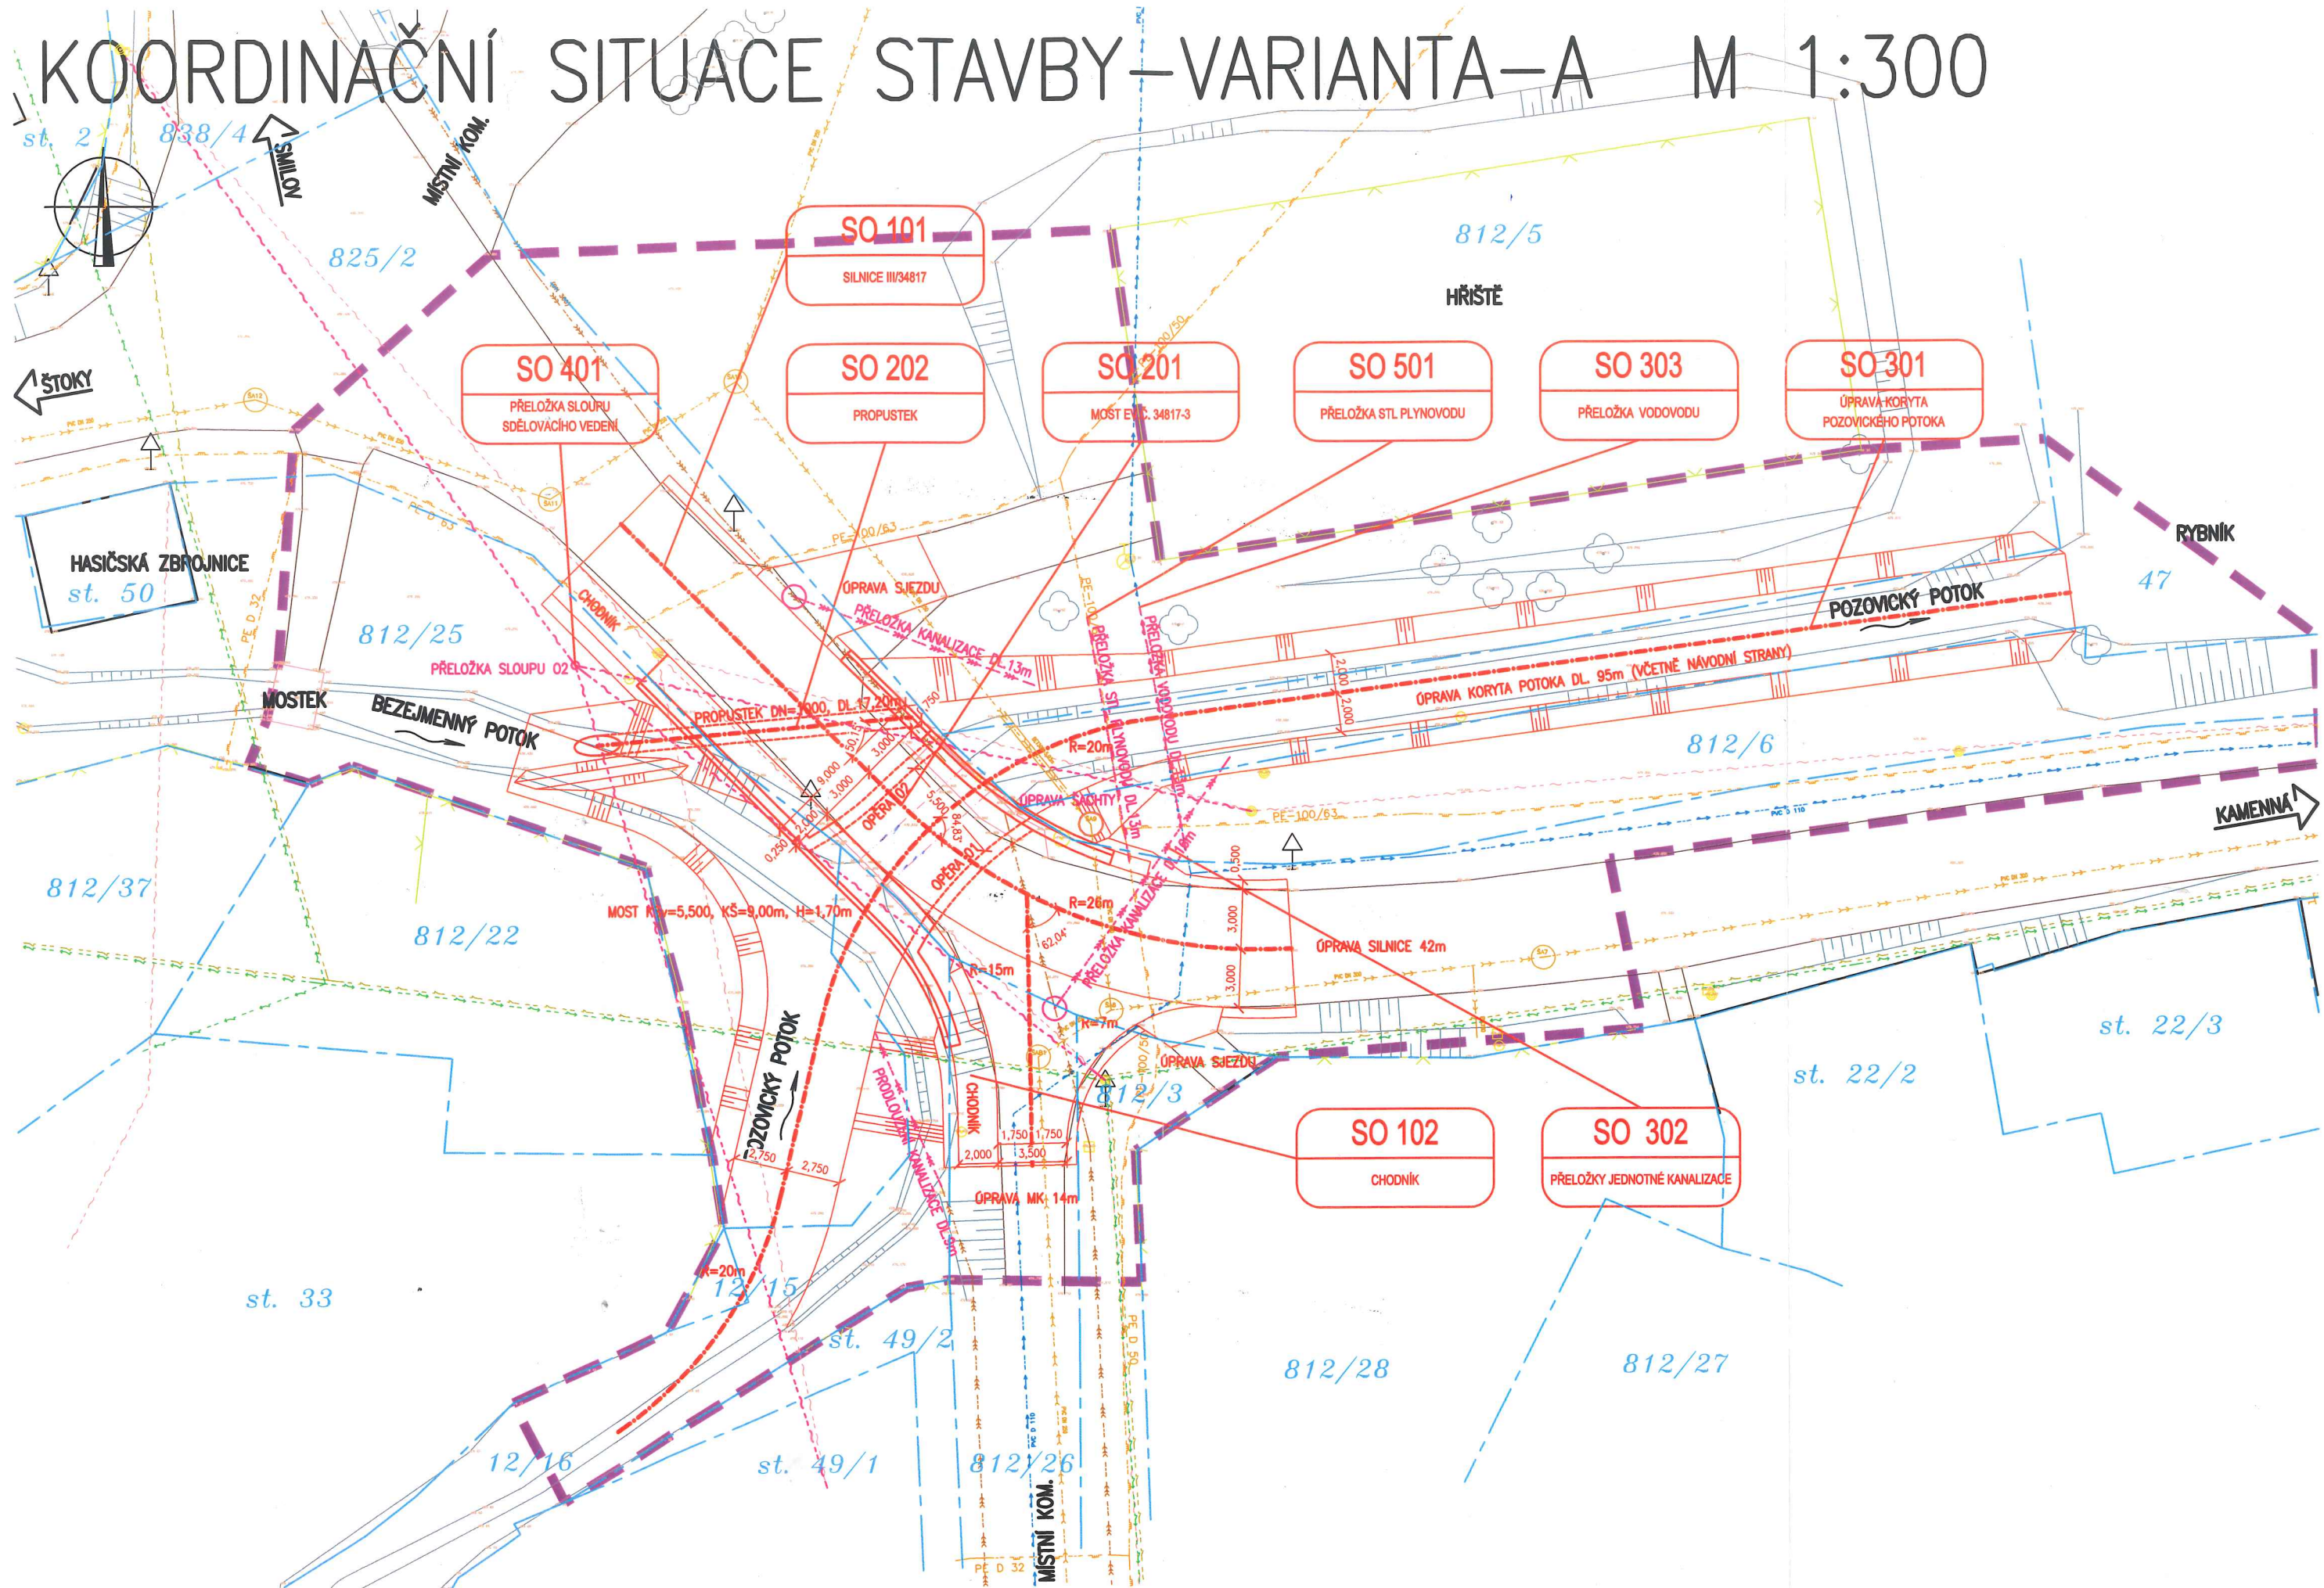

LEGENDA:

	STÁVAJÍCÍ PONECHANÉ STAVBY (BUDOVY, MOSTY, ZDI, PROPUSTKY, ...)
	STÁVAJÍCÍ ZPEVNĚNÉ PLOCHY (VOZOVKY, CHODNÍKY, DLÁŽDĚNÉ KORYTA, ...)
	STÁVAJÍCÍ PONECHANÉ OPLOCENÍ (DRÁTĚNÉ, KAMENNÉ)
	STÁVAJÍCÍ SVAHY
	STÁVAJÍCÍ SOLITÉRNÍ STROMY S PRŮMĚREM KMENU
	STÁVAJÍCÍ PLOŠNÉ SKUPINY STROMŮ A KEŘŮ
	NOVÉ STAVBY (KOMUNIKACE, MOSTY, ZDI, PROPUSTKY, ...)
	NOVÉ OPLOCENÍ A ZDI (DRÁTĚNÉ, ZDĚNÉ, DŘEVĚNÉ)
	NOVÉ ZEMNÍ TĚLESO
	HRANICE KATASTRÁLNÍCH ÚZEMÍ
	HRANICE PARCELY KATASTRU NEMOVITOSTÍ
	ČÍSLO PARCELY KATASTRU NEMOVITOSTÍ
	HRANICE STAVBY

LEGENDA INŽENÝRSKÝCH SÍTÍ:

	STÁVAJÍCÍ KANALIZACE, JEDNOTNÁ, NEOVĚŘENÁ (MĚSTYS ŠTOKY)
	STÁVAJÍCÍ KANALIZACE, SPLAŠKOVÁ, OVĚŘENÁ (MĚSTYS ŠTOKY)
	STÁVAJÍCÍ VODOVOD, NEOVĚŘENÝ (MĚSTYS ŠTOKY)
	STÁVAJÍCÍ STL PLYNOVOD, NEOVĚŘENÝ (RWE, DISTRIBUČNÍ SLUŽBY, s.r.o.)
	STÁVAJÍCÍ SILOVÉ VEDENÍ NÍZKÉHO NAPĚTÍ, NADZEMNÍ (ČEZ, DISTRIBUCE, a.s.)
	STÁVAJÍCÍ SILOVÉ VEDENÍ NÍZKÉHO NAPĚTÍ-VO, NADZEMNÍ (MĚSTYS ŠTOKY)
	STÁVAJÍCÍ SDĚLOVACÍ VEDENÍ, NADZEMNÍ (O2, CZECH REPUBLIC, a.s.)
	PŘELOŽKA KANALIZACE, JEDNOTNÉ (MĚSTYS ŠTOKY)
	PŘELOŽKA VODOVODU (MĚSTYS ŠTOKY)
	PŘELOŽKA STL PLYNOVODU (RWE, DISTRIBUČNÍ SLUŽBY, s.r.o.)
	PŘELOŽKA SDĚLOVACÍHO VEDENÍ NADZEMNÍ (O2, CZECH REPUBLIC, a.s.)

SEZNAM STAVEBNÍCH OBJEKTŮ:

SO 101 - SILNICE III/34817

SO 102 - CHODNÍK

SO 201 - MOST EV.Č. 34817-3

SO 202 - PROPUSTEK

SO 301 - ÚPRAVA KORYTA POZOVICKÉHO POTOKA


SO 302 - PŘELOŽKY JEDNOTNÉ KANALIZACE

SO 303 - PŘELOŽKA VODOVODU

SO 401 - PŘELOŽKA SLOUPU SDĚLOVACÍHO VEDENÍ

SO 501 - PŘELOŽKA STL PLYNOVODU

SNÍMEK POZEMKOVÉ MAPY S VYZNAČENOU STAVBOU-VARIANTA-A M 1:300

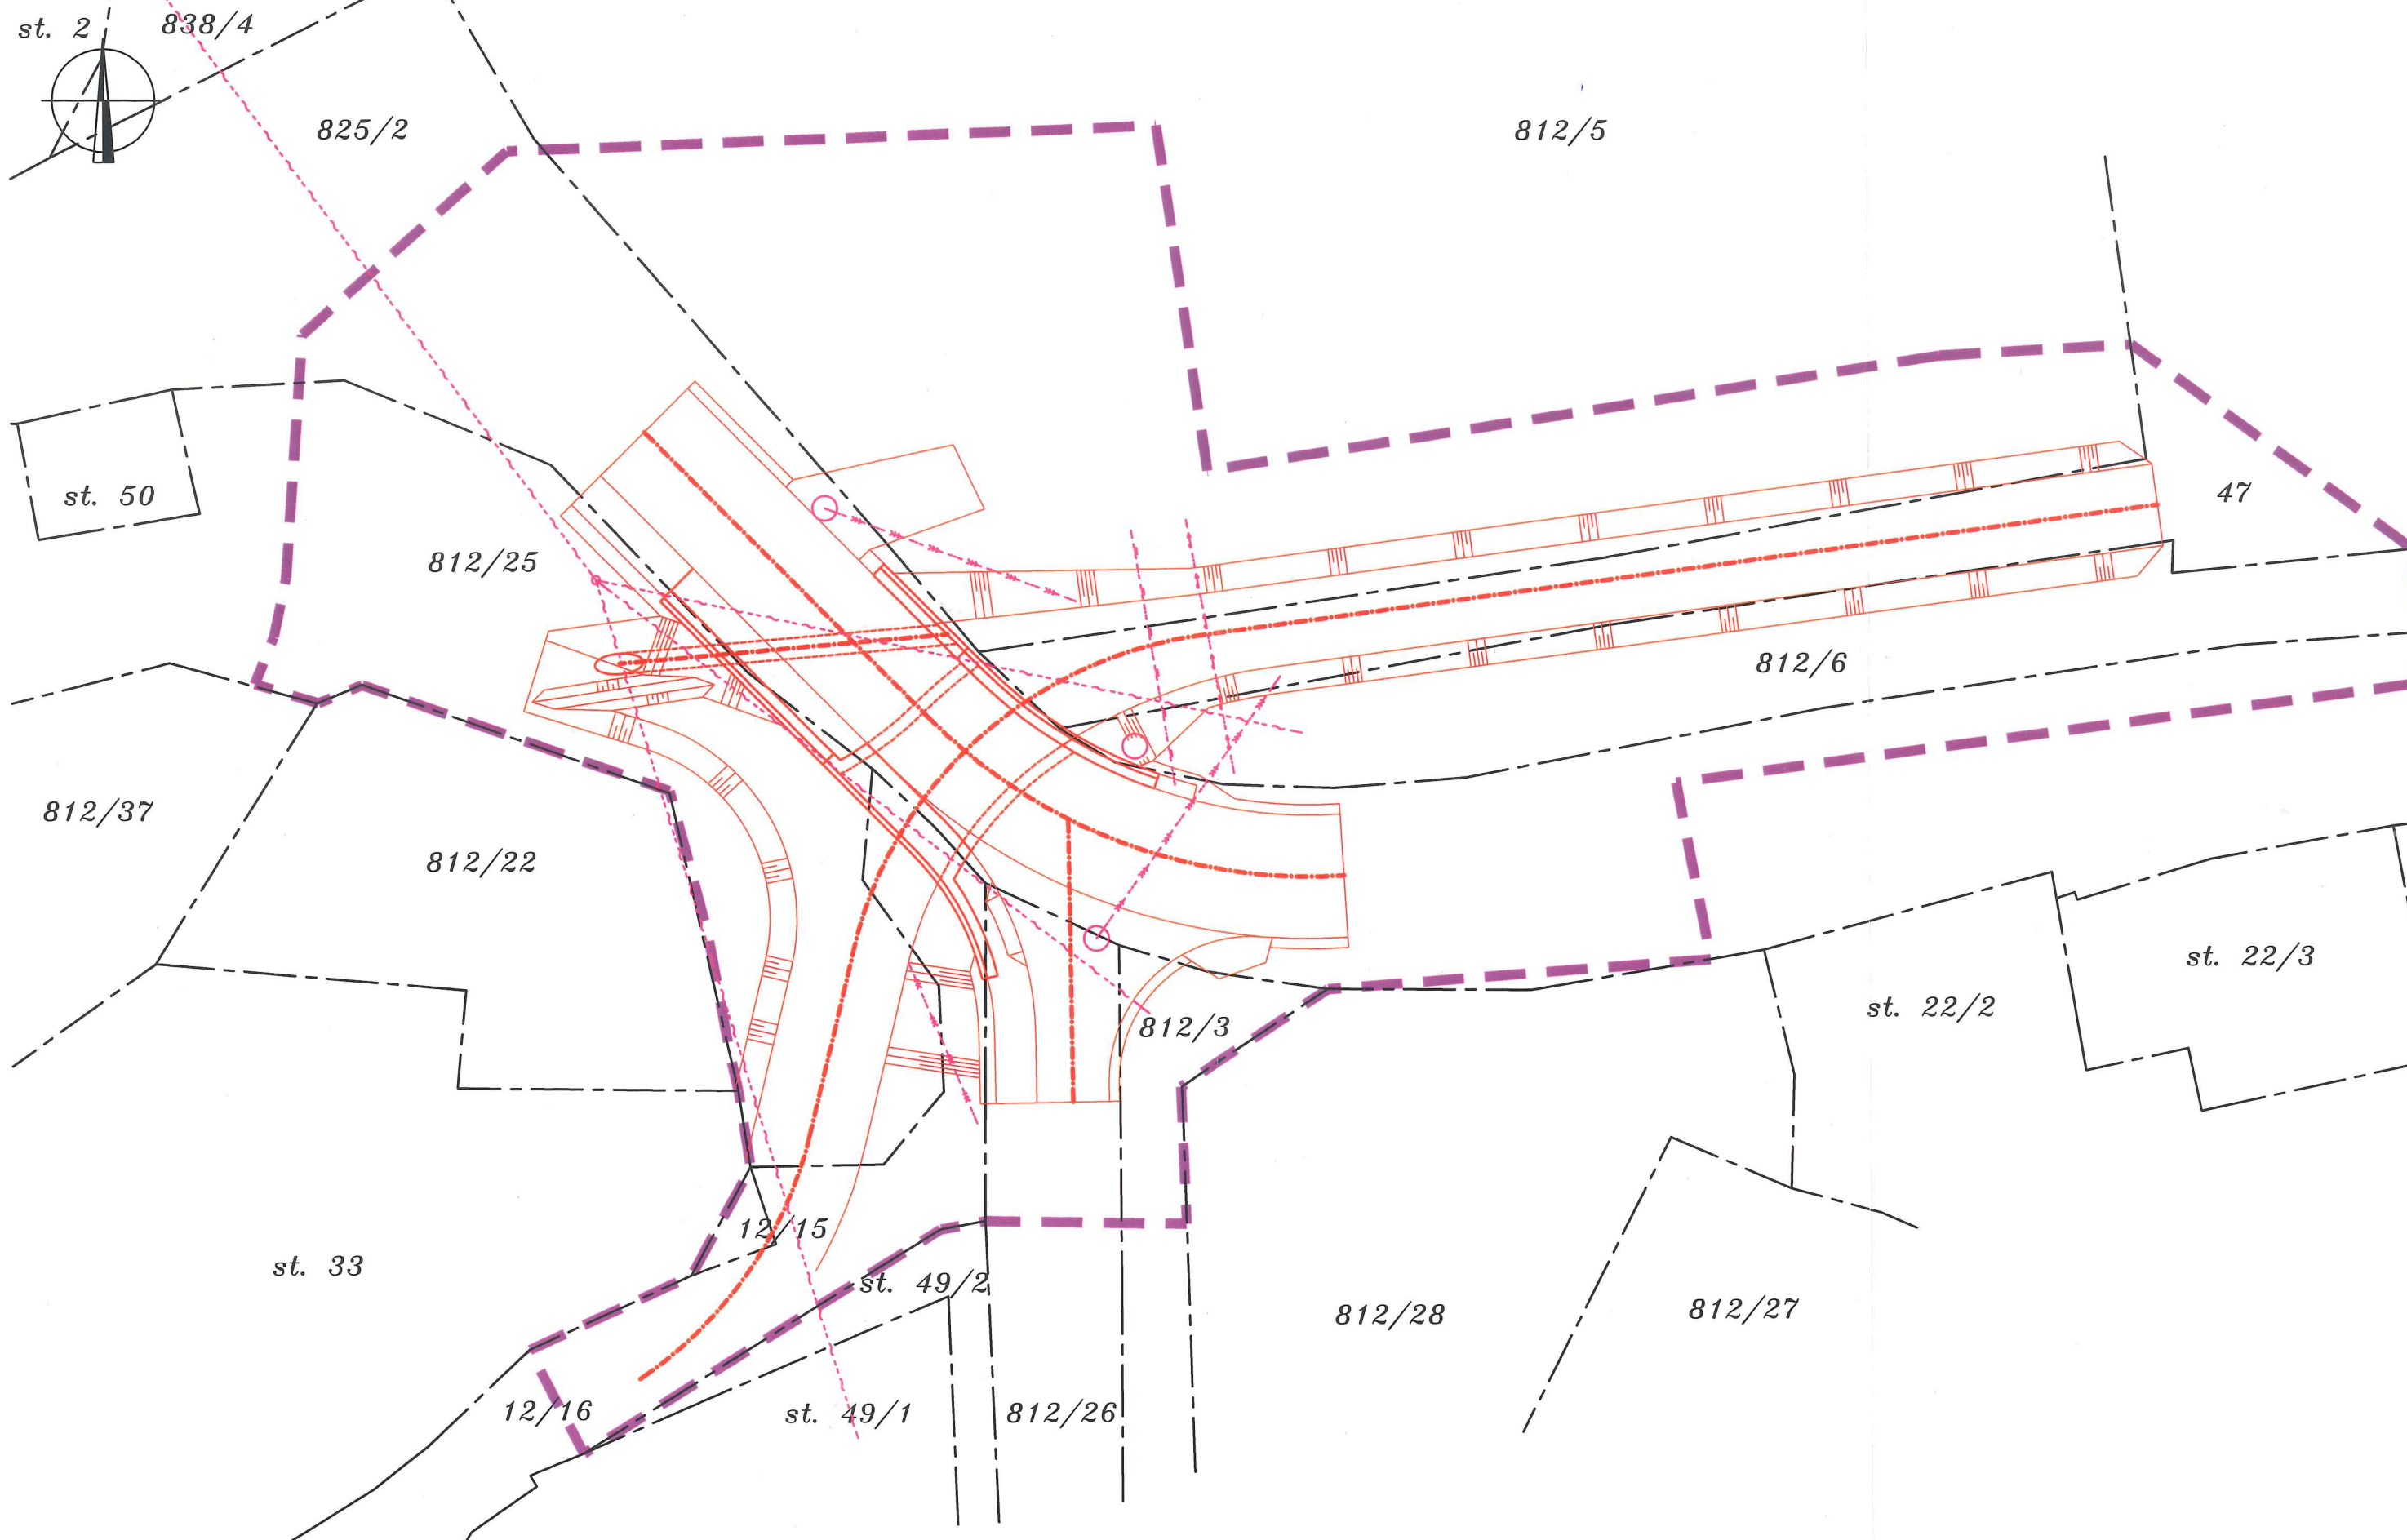

VÝPIS DOTČENÝCH PARCEL - VARIANTA A

KATASTRÁLNÍ ÚZEMÍ – POZOVICE 750999

Položka číslo	Parcela číslo		List vlastnictví	Jméno a bydliště vlastníka nemovitosti (nájemce nemovitosti)	Druh pozemku	Výměra [m2]	Předpokládaný zábor pozemku [m2]								Poznámka
							Trvalý pro KV		Dočasný pro KV		Trvalý pro -		Dočasný pro -		
	KN	ZE					Bez výkupu	S výkupem	Nad 1 rok	Do 1 roku	Bez výkupu	S výkupem	Nad 1 rok	Do 1 roku	
A01	12/15	-	10001	Městys Štoky Štoky 261 582 53 Štoky	Vodní plocha	9	0	0	0	9	-	-	-	-	-
A02	12/16	-	951	Česká republika Povodí Vltavy, státní podnik Holečkova 106/8, Smíchov 150 00 PRAHA 5	Vodní plocha	230	0	17	0	158	-	-	-	-	-
A03	47	-	10001	Městys Štoky Štoky 261 582 53 Štoky	Vodní plocha	8294	0	0	0	278	-	-	-	-	-
A04	812/3	-	10001	Městys Štoky Štoky 261 582 53 Štoky	ostatní plocha	505	0	0	0	61	-	-	-	-	-
A05	812/5	-	10001	Městys Štoky Štoky 261 582 53 Štoky	ostatní plocha	10163	0	0	0	833	-	-	-	-	-
A06	812/6	-	10001	Městys Štoky Štoky 261 582 53 Štoky	ostatní plocha	665	0	1	0	327	-	-	-	-	-
A07	812/25	-	10001	Městys Štoky Štoky 261 582 53 Štoky	ostatní plocha	785	0	107	0	371	-	-	-	-	-
A08	812/26	-	10001	Městys Štoky Štoky 261 582 53 Štoky	ostatní plocha	1466	0	15	0	83	-	-	-	-	-
A09	825/2	-	102	Kraj Vysočina Žižkova 1882/57 586 01 JIHLAVA	ostatní plocha	33373	823	0	0	0	-	-	-	-	-
PLOCHA CELKEM							823	140	0	2111	0	0	0	0	m2

PROPOČET PŘEDPOKLÁDANÝCH NÁKLADŮ AKCE DLE ROZPOČTOVÝCH UKAZATELŮ STAVEBNÍCH OBJEKTŮ (URS-PRAHA)										
		STAVBA III/34817 POZOVICE PROPUSTEK - VARIANTA - A	STAVEBNÍ NÁKLADY CÚ 2014						PODÍLY INVESTIC VČETNĚ DPH	
Poř. čís.	Číslo objektu	Název objektu	Měrné jednotky	Výměra	Jednotková cena [Kč]	Cena celkem bez DPH [Kč]	DPH [21%]	Cena včetně DPH [Kč]	zajišťuje KRAJ VYSOČINA	zajišťuje MĚSTYS STOKY
	000	Objekty přípravy stavby								
		Nevyskytuje se	-	0	0	0	0	0	0	0
		Celkem				0	0	0	0	0
	100	Objekty pozemních komunikací								
1	101	Silnice III/34817	m²	271	3 427	928 717	195 031	1 123 748	1 123 748	0
2	102	Chodník	m²	61	1 178	71 858	15 090	86 948	0	86 948
		Celkem				1 000 575	210 121	1 210 696	1 123 748	86 948
	200	Mosty, propustky, opěrné a zárubní zdi								
3	201	Most ev. č. 34817-3	m²	61	46 214	2 819 054	592 001	3 411 055	3 411 055	0
4	202	Propustek	m	17	41 320	710 704	149 248	859 952	859 952	0
		Celkem				3 529 758	741 249	4 271 007	4 271 007	0
	300	Vodohospodářské objekty								
5	301	Úprava koryta Pozovického potoka	m	95	7 963	758 485	158 862	915 347	915 347	0
6	302	Přeložka jednotné kanalizace	m	36	7 814	281 304	59 074	340 378	340 378	0
7	303	Přeložka vodovodu	m	13	9 775	127 075	26 686	153 761	153 761	0
		Celkem				1 164 864	244 621	1 409 485	1 409 485	0
	400	Elektro a sdělovací objekty								
8	401	Přeložka sloupů sdělovacího vedení	ks	1	50 000	50 000	10 500	60 500	60 500	0
		Celkem				50 000	10 500	60 500	60 500	0
	500	Objekty trubních vedení								
9	501	Přeložka STL plynovodu	m	13	10 539	137 007	28 771	165 778	165 778	0
		Celkem				137 007	28 771	165 778	165 778	0
	600	Objekty podzemních staveb								
		Nevyskytuje se	-	0	0	0	0	0	0	0
		Celkem				0	0	0	0	0
	650	Objekty drah								
		Nevyskytuje se	-	0	0	0	0	0	0	0
		Celkem				0	0	0	0	0
	700	Objekty pozemních staveb								
		Nevyskytuje se	-	0	0	0	0	0	0	0
		Celkem				0	0	0	0	0
	800	Objekty úpravy území								
		Nevyskytuje se	-	0	0	0	0	0	0	0
		Celkem				0	0	0	0	0
	900	Volná řada objektů								
		Nevyskytuje se	-	0	0	0	0	0	0	0
		Celkem				0	0	0	0	0
	X	Ostatní stavební náklady								
10	X.1	Organizace výstavby	soub 3,0%	1	240 000	240 000	50 400	290 400	290 400	0
11	X.2	Dopravé inženýrské opatření	den	120	3 600	432 000	90 720	522 720	522 720	0
		Celkem				672 000	141 120	813 120	813 120	0
	Y	Ostatní nestavební náklady								
12	Y.1	Projekt a příprava stavby (DUR, DSP, PDPS, AD)	soubor	1	440 000	440 000	92 400	532 400	532 400	0
13	Y.2	Podklady pro projekční činnost (Geodetické zaměření, IG-průzkum, Dendrolog. průzkum)	soubor	1	45 000	45 000	9 450	54 450	54 450	0
14	Y.3	Prostředky potřebné k vykoupení pozemků	m²	140	300	42 000	8 820	50 820	50 820	0
15	Y.4	Prostředky potřebné k pronajmutí pozemků	m²	2111	50	105 550	22 166	127 716	127 716	0
16	Y.5	Prostředky potřebné pro činnost investora, TDI, správní poplatky, výběrová řízení	soubor	1	550 000	550 000	115 500	665 500	665 500	0
		Celkem				1 182 550	248 336	1 430 886	1 430 886	0
		Náklady celkem				7 736 754	1 624 718	9 361 472	9 274 524	86 948

PŘÍLOHA Č.3 - VARIANTA - B1

3.1. - KOORDINAČNÍ SITUACE STAVBY - VARIANTA - B1














3.2. - SNÍMEK POZEMKOVÉ MAPY S VYZNAČENOU STAVBOU - VARIANTA - B1

3.3. - VÝPIS DOTČENÝCH PARCEL-K.Ú. POZOVICE - VARIANTA - B1



 









3.4. - PROPOČET PŘEDPOKLÁDANÝCH NÁKLADŮ - VARIANTA - B1

[illegible]

LEGENDA:

	STÁVAJÍCÍ PONECHANÉ STAVBY (BUDOVY, MOSTY, ZDI, PROPUSTKY, ...)
	STÁVAJÍCÍ ZPEVNĚNÉ PLOCHY (VOZOVKY, CHODNÍKY, DLÁŽDĚNÉ KORYTA, ...)
	STÁVAJÍCÍ PONECHANÉ OPLOCENÍ (DRÁTĚNÉ, KAMENNÉ)
	STÁVAJÍCÍ SVAHY
	STÁVAJÍCÍ SOLITÉRNÍ STROMY S PRŮMĚREM KMENU
	STÁVAJÍCÍ PLOŠNÉ SKUPINY STROMŮ A KEŘŮ
	NOVÉ STAVBY (KOMUNIKACE, MOSTY, ZDI, PROPUSTKY, ...)
	NOVÉ OPLOCENÍ A ZDI (DRÁTĚNÉ, ZDĚNÉ, DŘEVĚNÉ)
	NOVÉ ZEMNÍ TĚLESO
	HRANICE KATASTRÁLNÍCH ÚZEMÍ
	HRANICE PARCELY KATASTRU NEMOVITOSTÍ
	ČÍSLO PARCELY KATASTRU NEMOVITOSTÍ
	HRANICE STAVBY

LEGENDA INŽENÝRSKÝCH SÍTÍ:

	STÁVAJÍCÍ KANALIZACE, JEDNOTNÁ, NEOVĚŘENÁ (MĚSTYS ŠTOKY)
	STÁVAJÍCÍ KANALIZACE, SPLAŠKOVÁ, OVĚŘENÁ (MĚSTYS ŠTOKY)
	STÁVAJÍCÍ VODOVOD, NEOVĚŘENÝ (MĚSTYS ŠTOKY)
	STÁVAJÍCÍ STL PLYNOVOD, NEOVĚŘENÝ (RWE, DISTRIBUČNÍ SLUŽBY, s.r.o.)
	STÁVAJÍCÍ SILOVÉ VEDENÍ NÍZKÉHO NAPĚTÍ, NADZEMNÍ (ČEZ, DISTRIBUCE, a.s.)
	STÁVAJÍCÍ SILOVÉ VEDENÍ NÍZKÉHO NAPĚTÍ-VO, NADZEMNÍ (MĚSTYS ŠTOKY)
	STÁVAJÍCÍ SDĚLOVACÍ VEDENÍ, NADZEMNÍ (O2, CZECH REPUBLIC, a.s.)
	PŘELOŽKA KANALIZACE, JEDNOTNÉ (MĚSTYS ŠTOKY)
	PŘELOŽKA VODOVODU (MĚSTYS ŠTOKY)
	PŘELOŽKA STL PLYNOVODU (RWE, DISTRIBUČNÍ SLUŽBY, s.r.o.)
	PŘELOŽKA SILOVÉHO VEDENÍ NADZEMNÍ (ČEZ, DISTRIBUCE, a.s.)
	PŘELOŽKA SDĚLOVACÍHO VEDENÍ NADZEMNÍ (O2, CZECH REPUBLIC, a.s.)

SEZNAM STAVEBNÍCH OBJEKTŮ:

SO 101 - SILNICE III/34817

SO 102 - CHODNÍK

SO 201 - MOST EV.Č. 34817-3

SO 301 - ÚPRAVA KORYTA POZOVICKÉHO POTOKA

SO 302 - PŘELOŽKY JEDNOTNÉ KANALIZACE


SO 303 - PŘELOŽKA VODOVODU

SO 401 - PŘELOŽKA SLOUPU SDĚLOVACÍHO VEDENÍ

SO 402 - PŘELOŽKA SLOUPU SILOVÉHO VEDENÍ

SO 501 - PŘELOŽKA STL PLYNOVODU

SNÍMEK POZEMKOVÉ MAPY S VYZNAČENOU STAVBOU-VARIANTA-B1 M 1:300

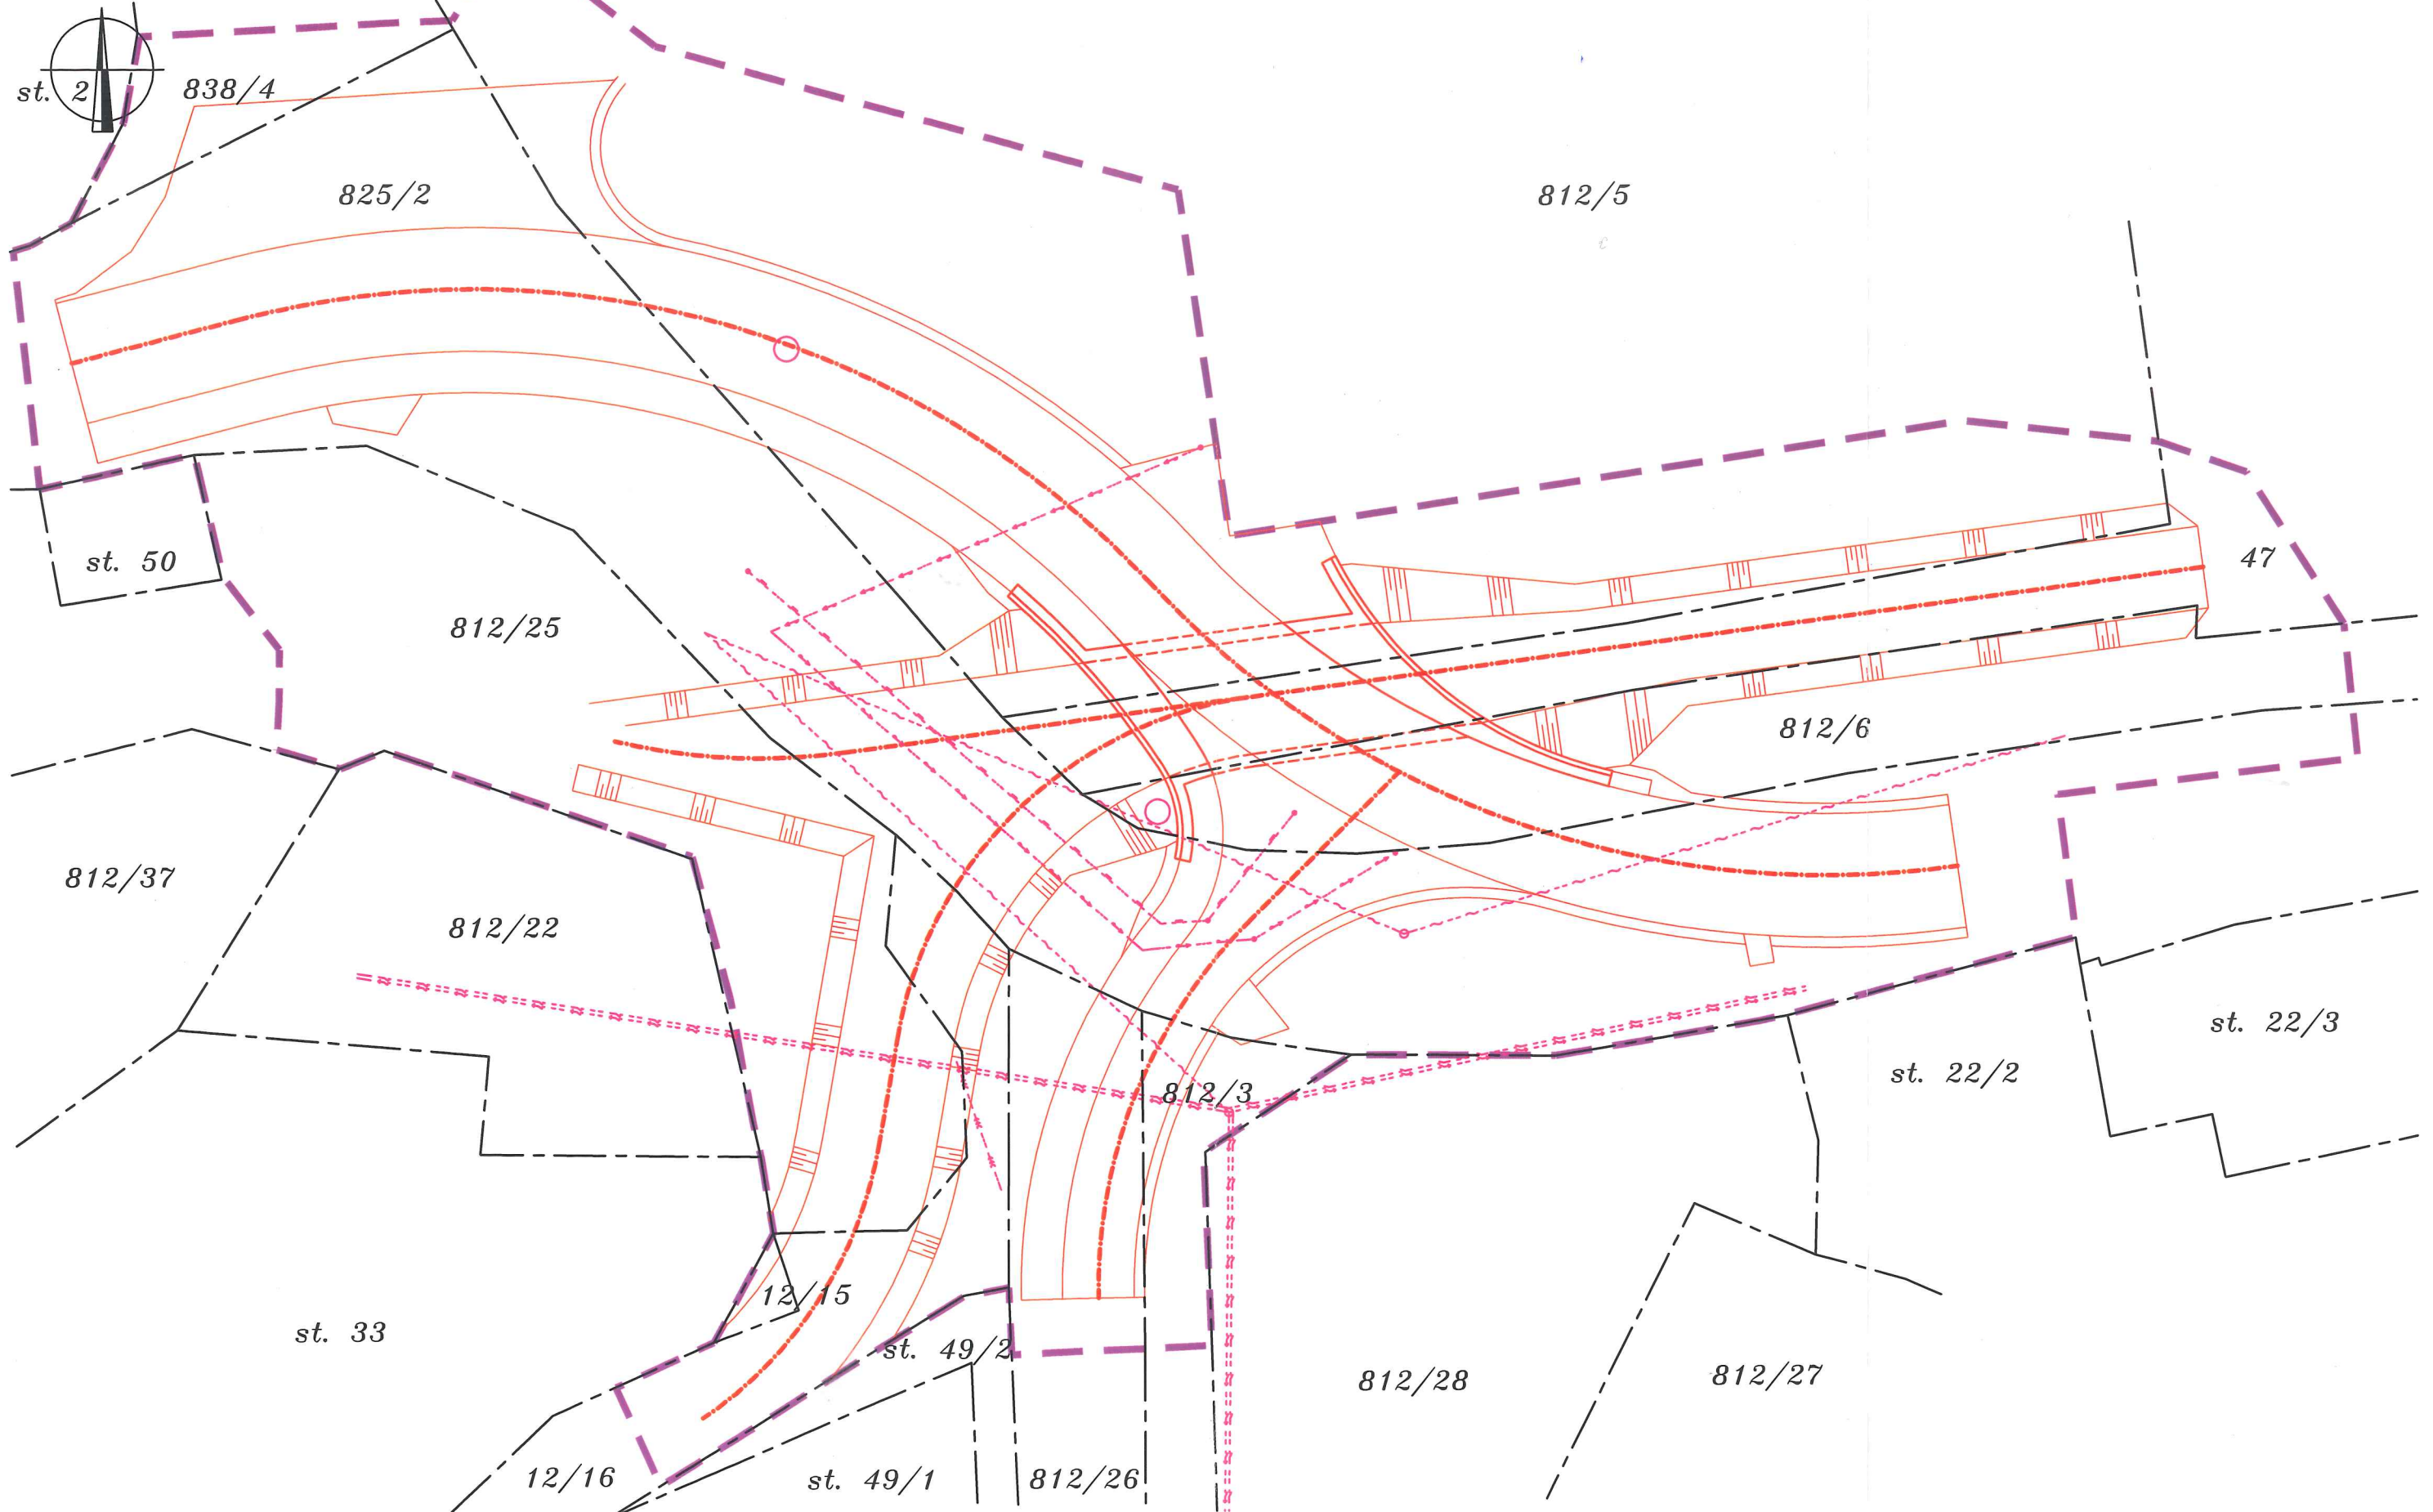

VÝPIS DOTČENÝCH PARCEL - VARIANTA B1

KATASTRÁLNÍ ÚZEMÍ – POZOVICE 750999

Položka číslo	Parcela číslo		List vlastnictví i	Jméno a bydliště vlastníka nemovitosti (nájemce nemovitosti)	Druh pozemku	Výměra [m2]	Předpokládaný zábor pozemku [m2]								Poznámka
							Trvalý pro KV		Dočasný pro KV		Trvalý pro Štoky		Dočasný pro Štoky		
	KN	ZE					Bez výkupu	S výkupem	Nad 1 rok	Do 1 roku	Bez výkupu	S výkupem	Nad 1 rok	Do 1 roku	
A01	12/15	-	10001	Městys Štoky Štoky 261 582 53 ŠTOKY	Vodní plocha	9	0	0	0	9	0	0	0	0	-
A02	12/16	-	951	Česká republika Povodí Vltavy, státní podnik Holečkova 106/8, Smíchov 150 00 PRAHA 5	Vodní plocha	230	0	0	0	156	0	0	0	0	-
A03	47	-	10001	Městys Štoky Štoky 261 582 53 ŠTOKY	Vodní plocha	8294	0	59	0	199	0	0	0	0	-
A04	812/3	-	10001	Městys Štoky Štoky 261 582 53 ŠTOKY	ostatní plocha	505	0	0	0	70	0	0	0	0	-
A05	812/5	-	10001	Městys Štoky Štoky 261 582 53 ŠTOKY	ostatní plocha	10163	0	286	0	728	0	0	0	0	-
A06	812/6	-	10001	Městys Štoky Štoky 261 582 53 ŠTOKY	ostatní plocha	665	0	106	0	204	0	0	0	0	-
A07	812/25	-	10001	Městys Štoky Štoky 261 582 53 ŠTOKY	ostatní plocha	785	0	0	0	523	0	0	0	0	-
A08	812/26	-	10001	Městys Štoky Štoky 261 582 53 ŠTOKY	ostatní plocha	1466	0	0	0	118	0	0	0	0	-
A09	825/2	-	102	Kraj Vysočina Žižkova 1882/57 586 01 JIHLAVA	ostatní plocha	33373	623	0	0	0	0	650	0	0	-
A10	838/4	-	102	Kraj Vysočina Žižkova 1882/57 586 01 JIHLAVA	ostatní plocha	723	66	0	0	0	0	0	0	0	-
PLOCHA CELKEM							623	451	0	1998	0	650	0	0	m2