


SCHÉMA VYZTUŽENÍ 1:25

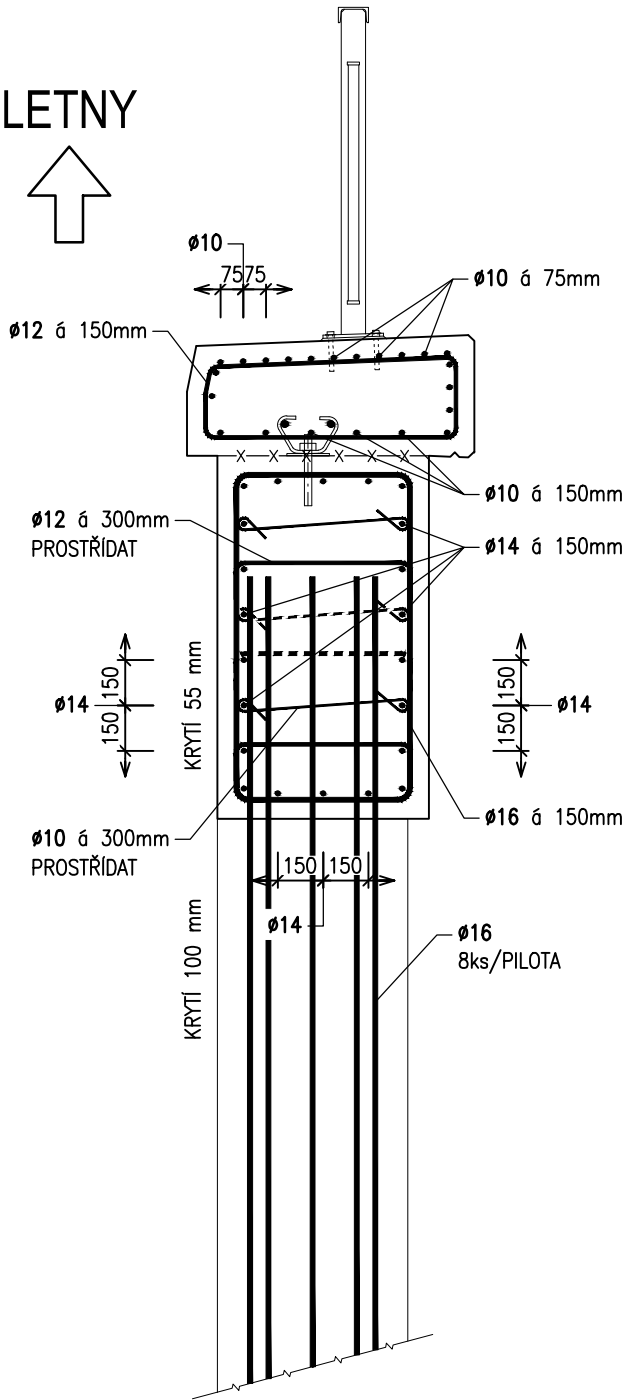

AKCE

III/11244 Radňov, statické zajištění silnice

OBJEDNATEL DOKUMENTACE:








KRAJ VYSOČINA
ŽIŽKOVA 57/1882
587 33 JIHLAVA

B
SO 201

Do Lull

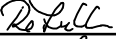VÝŠKOVÝ SYSTÉM: Bpv
SOUŘAD. SYSTÉM: S-JTSK

VEDOUČÍ PROJEKTANT	Ing. Martin ŘEHULKA		 PRIS PROJEKČNÍ KANCELÁŘ PRIS spol. s r. o. OSOVÁ 20, 625 00 BRNO	
ZODPOVĚDNÝ PROJEKTANT	Ing. Martin ŘEHULKA			
VYPRACOVAL	Ing. Karel ZIFČÁK			
KONTROLOVAL	Ing. Jiří ŠRUBAŘ			
KRAJ: KRAJ VYSOČINA	K.Ú. RADŇOV U RYNÁRCE		DATUM	09/2018
III/11244 Radňov, statické zajištění silnice SO 201 - Zajištění tělesa silnice			FORMÁT	2 A4
			MĚŘÍTKO	1:25
			ÚČEL	PDPS
			ČÍS. ZAKÁZKY	17190
			ARCHIVNÍ ČÍS.	201_07_VYZ.dwg
NÁZEV OBJEKTU			ČÍS. SOUPRAVY	ČÍS. VÝKRESU
NÁZEV PŘÍLOHY	SCHÉMA VYZTUŽENÍ			7