


MMB - PŮDORYS - SCHEMA AUDIO-VIDEO-INFORMAČNÍ TECHNIKA

PŘÍZEMÍ 1:200

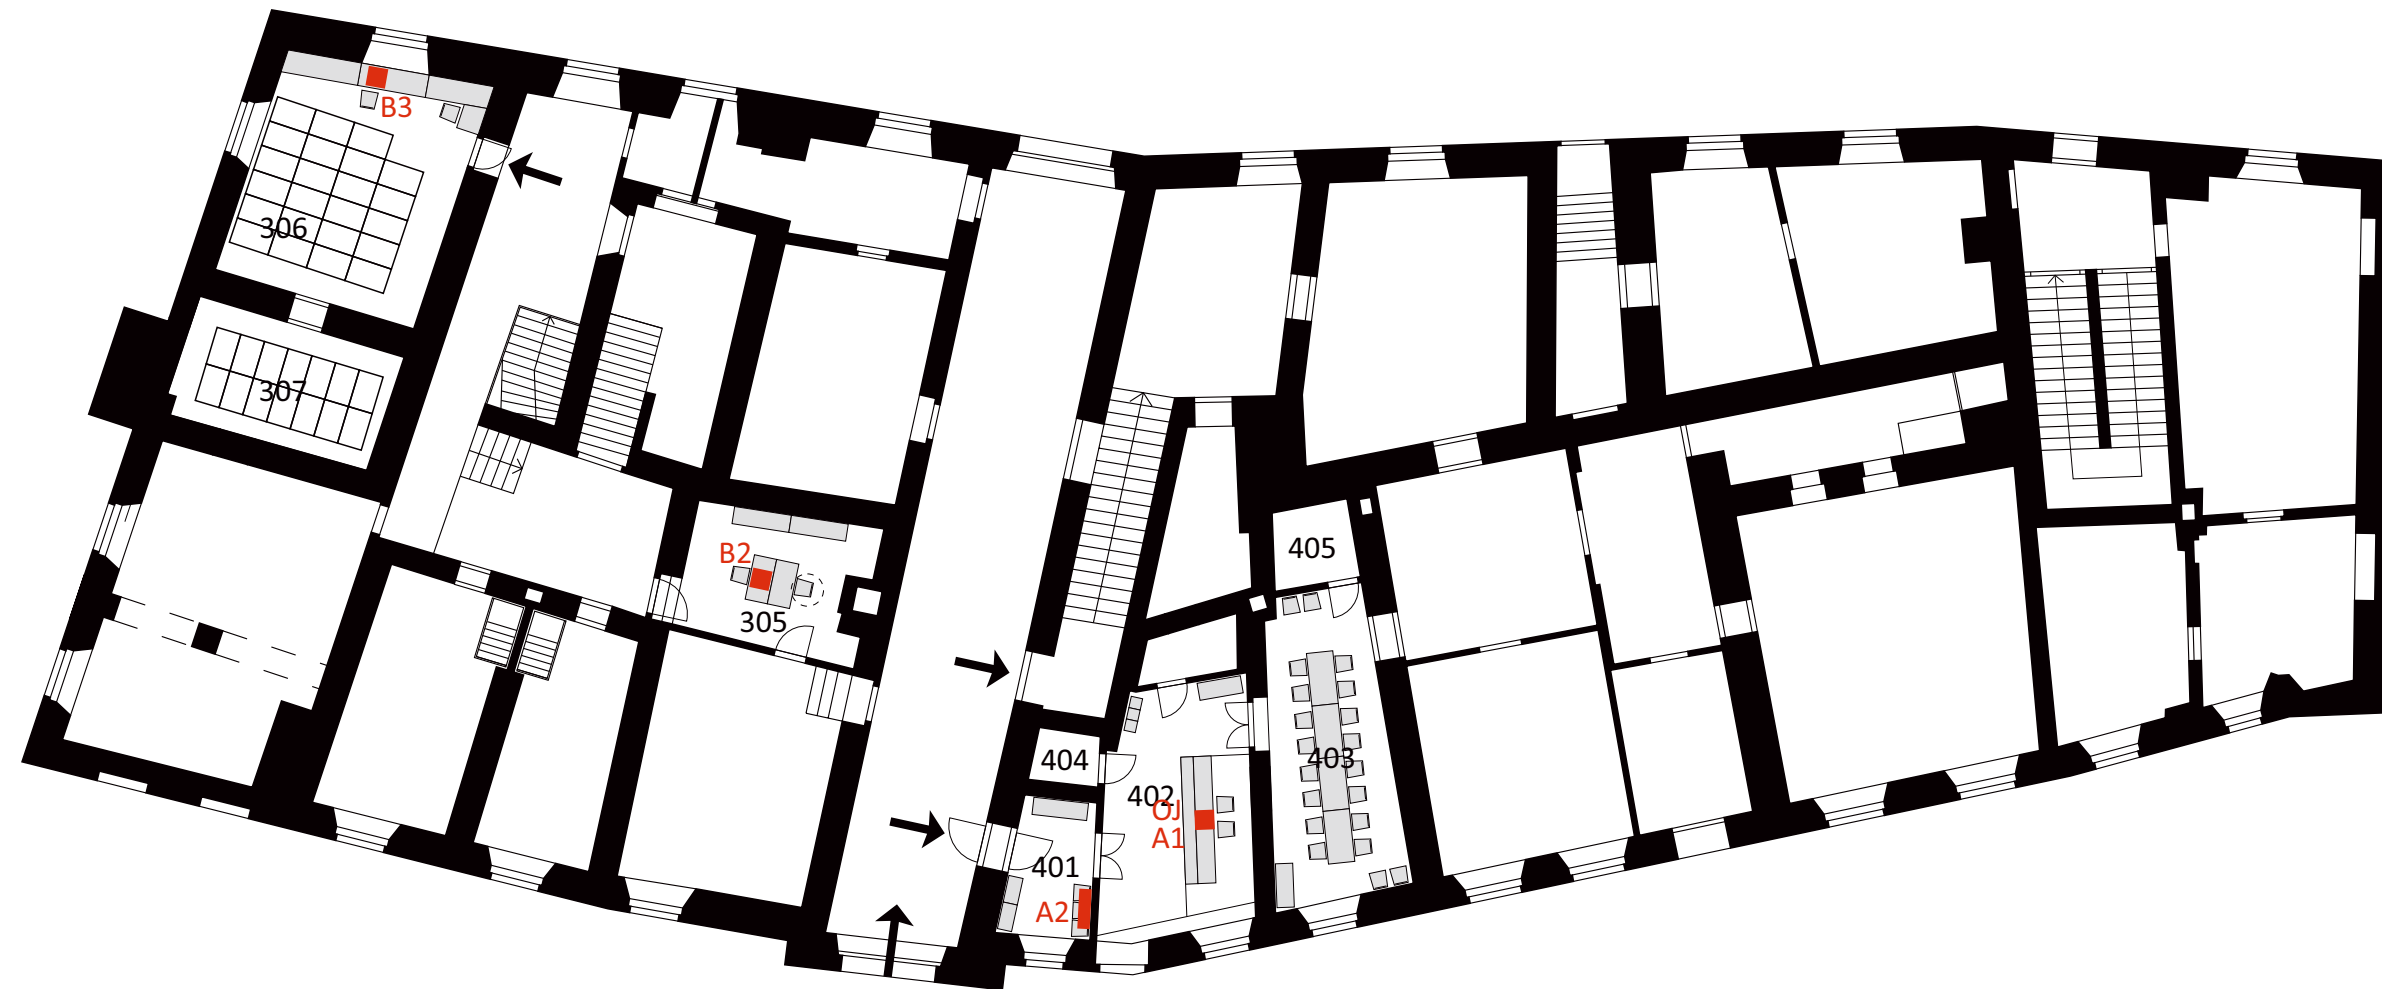

A informace – návštěvnícké centrum

OJ ovládací jednotka 3x, centrální ovládání - elektro, audio, video
 A1 recepce – vstupní prostory – PC, obrazovka
 A2 infosystém - obrazovka

B informace – relaxace a edukace

B1 stará radnice - projekční sál - projektor, plátno, audio vybavení, PC, obrazovka
 B2 badatelna – PC, obrazovka
 B3 knihovna – PC, obrazovka


C informace – expozice-město, zámek

C1 historické info malé - infokiosek –PC, obrazovka, 6x
 C2 hudební salonek - audio vybavení
 C3 hybatelé dějin – rodáci - audio vybavení
 C4 historické info velké – PC, obrazovka
 C5 holografie – speciální efekt- systém PC, zrcadla

D informace – expozice-řemesla

D1 interaktivní foto – PC, obrazovka
 D2 průmysl – audio vybavení
 D3 stínohra – projektor 2x

MMB - PŮDORYS - SCHEMA AUDIO-VIDEO-INFORMAČNÍ TECHNIKA
2NP 1:200

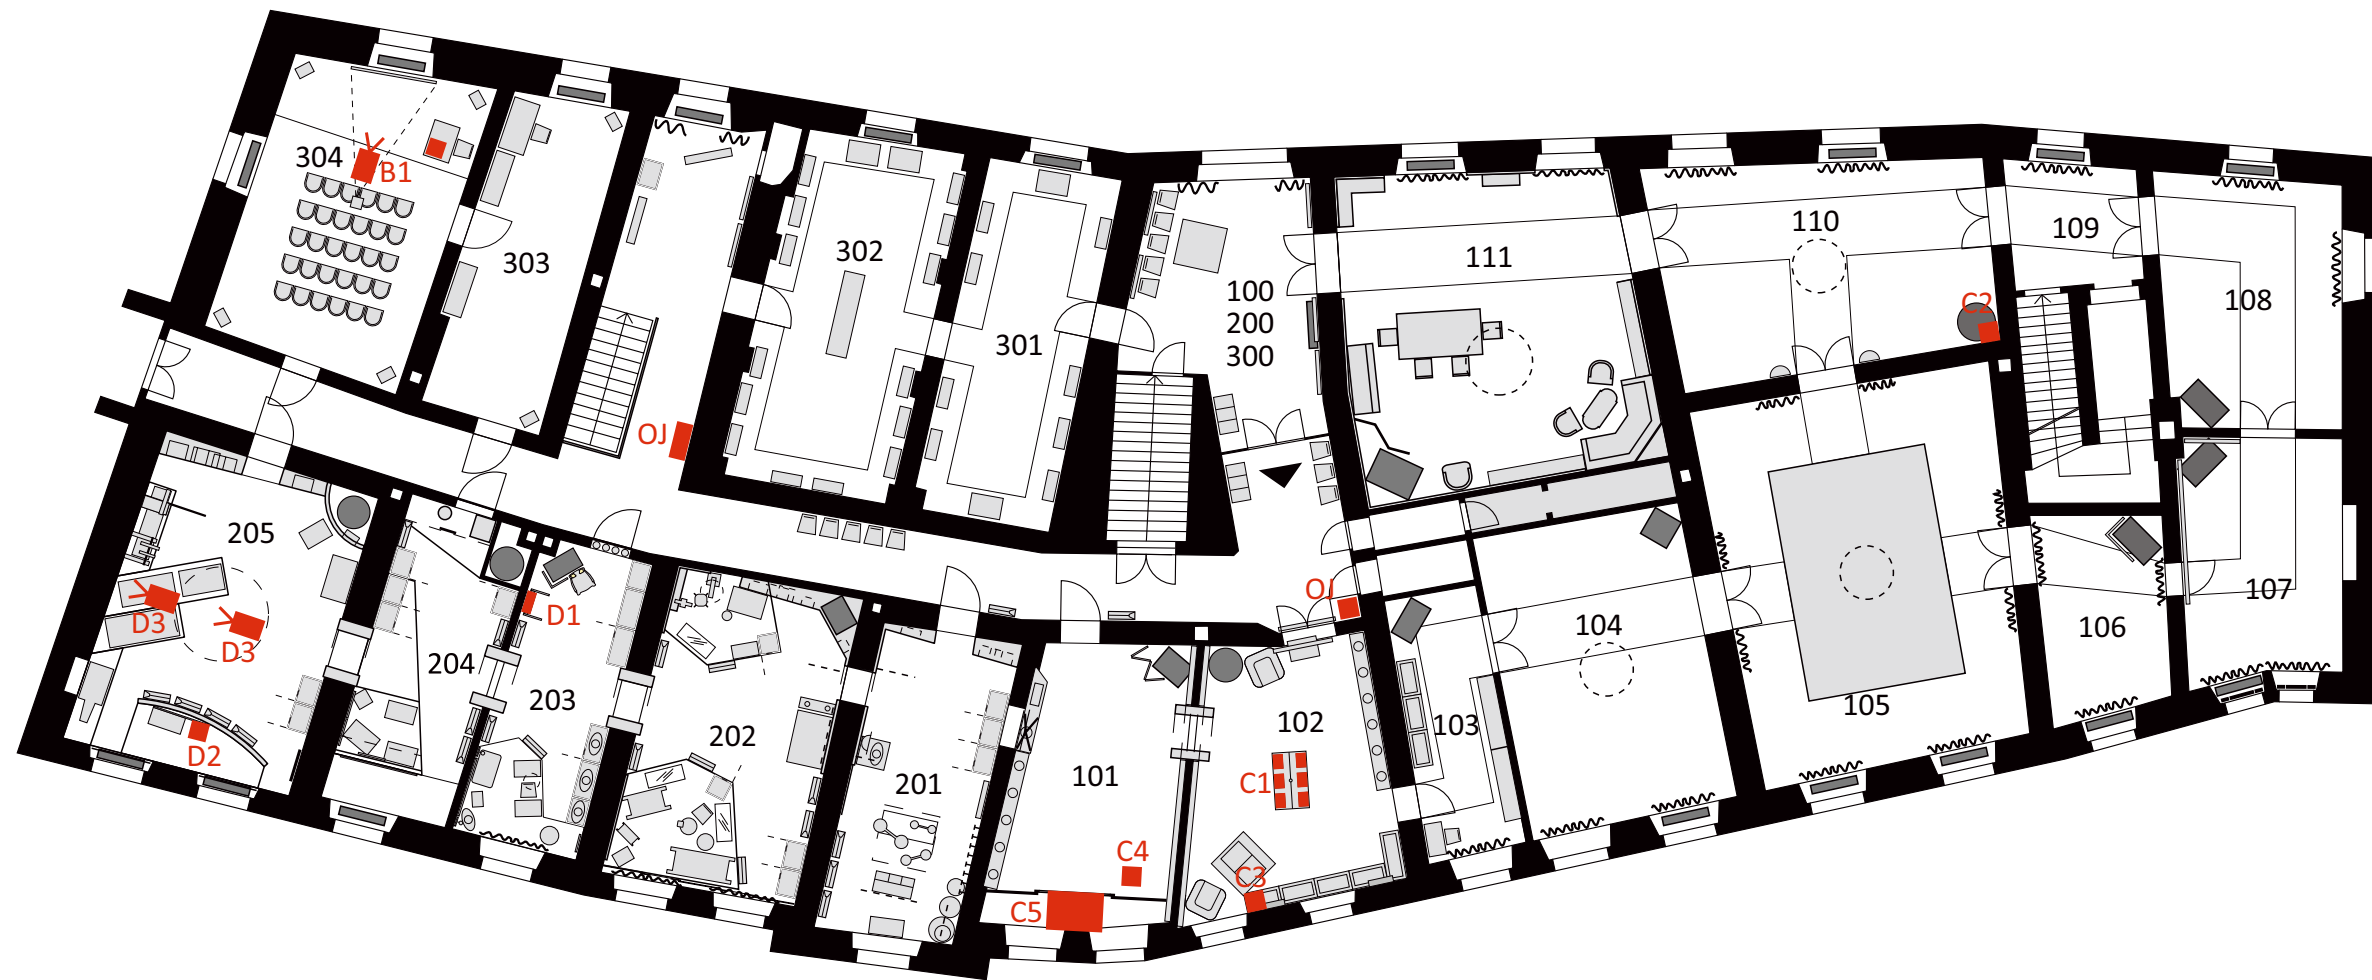

A informace – návštěvnícké centrum

OJ ovládací jednotka 3x, centrální ovládání - elektro, audio, video

A1 recepce – vstupní prostory – PC, obrazovka

A2 infosystém - obrazovka

B informace – relaxace a edukace

B1 stará radnice - projekční sál - projektor, plátno, audio vybavení, PC, obrazovka

B2 badatelna – PC, obrazovka

B3 knihovna – PC, obrazovka

C informace – expozice-město, zámek

C1 historické info malé - infokiosek –PC, obrazovka, 6x

C2 hudební salonek - audio vybavení

C3 hybatelé dějin – rodáci - audio vybavení

C4 historické info velké – PC, obrazovka

C5 holografie – speciální efekt- systém PC, zrcadla

D informace – expozice-řemesla

D1 interaktivní foto – PC, obrazovka

D2 průmysl – audio vybavení

D3 stínohra – projektor 2x

