

autorizovaný architekt

AKCE

## Výstava Sklo

OGV Jihlava, Masarykovo náměstí 642/24, Jihlava  
projekt I-CULT (AZCZ59)

INVESTOR

**Muzeum Vysočiny Třebíč, p.o.**  
Zámek 1  
674 01 Třebíč  
kontakt: Mgr. Aleš Knápek  
tel. 739914722

ZODPOVĚDNÝ PROJEKTANT

Ing. arch. MILAN DOMKÁŘ  
Pujmanové 2608  
580 01 - Havlíčkův Brod  
IČ: 00795887  
ČKA: 4400

DRUH STAVBY

**NÁVRH INTERIÉRU**

AUTOR

Ing. arch. MILAN DOMKÁŘ

STUPEŇ

**STUDIE**

KATASTRÁLNÍ ÚZEMÍ

Jihlava

ČÁST

**STAVEBNÍ**

POZEMEK

1512/1

REVIZE

1.1.

DATUM

16/8/2019

VÝKRES


**PŮDORYS 1NP**

OZNAČENÍ





**D.1.1.1**

MĚŘÍTKO





**1:75**

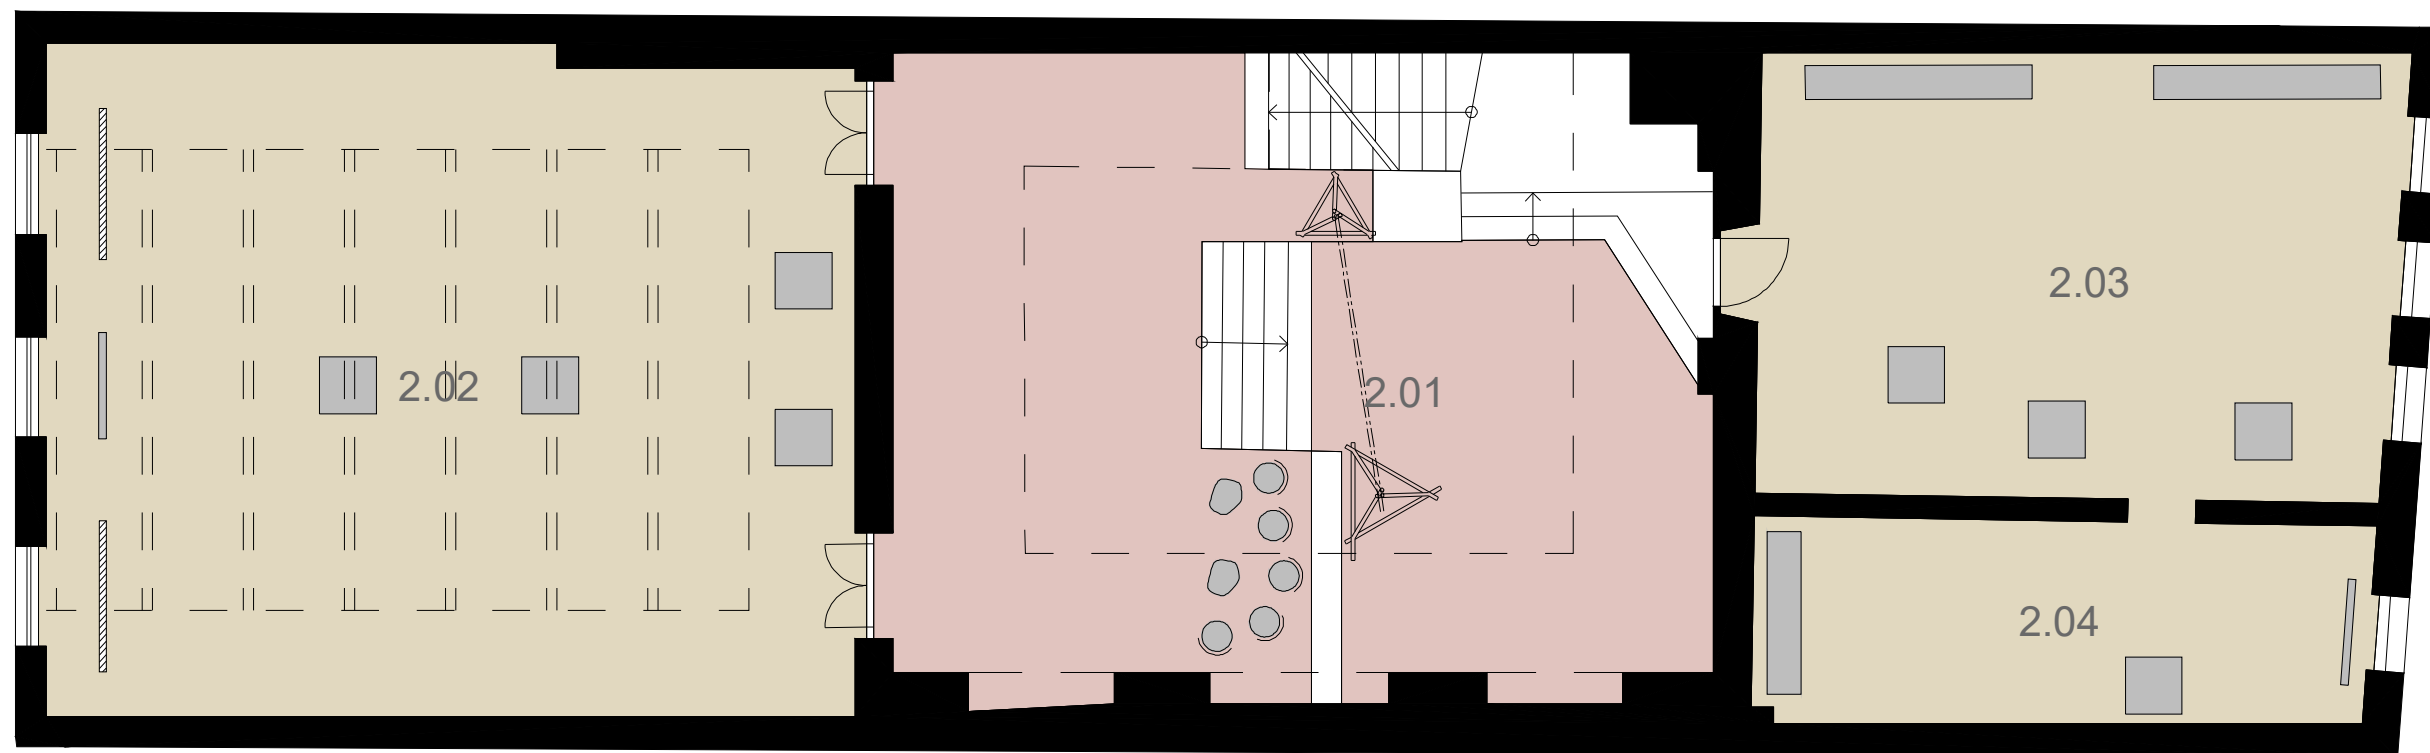

AKCE Výstava Sklo OGV Jihlava, Masarykovo náměstí 642/24, Jihlava projekt I-CULT (AZCZ59)		
INVESTOR Muzeum Vysočiny Třebíč, p.o. Zámek 1 674 01 Třebíč kontakt: Mgr. Aleš Knápek tel. 739914722	ZODPOVĚDNÝ PROJEKTANT Ing. arch. MILAN DOMKÁŘ Pujmanové 2608 580 01 - Havlíčkův Brod IČ: 00795887 ČKA: 4400	
DRUH STAVBY NÁVRH INTERIÉRU	AUTOR Ing. arch. MILAN DOMKÁŘ	
STUPEŇ STUDIE	KATASTRÁLNÍ ÚZEMÍ Jihlava	
ČÁST STAVEBNÍ	POZEMEK 1512/1	
REVIZE 1.1.	DATUM 16/8/2019	
VÝKRES	OZNAČENÍ	MĚŘÍTKO
PŮDORYS 2NP - CELKOVÝ	D.1.1.2	1:100

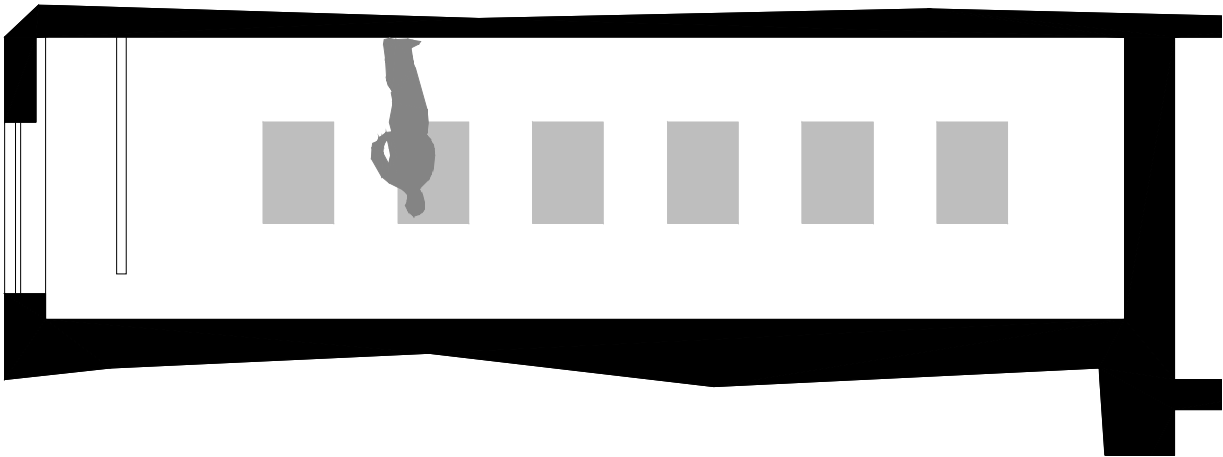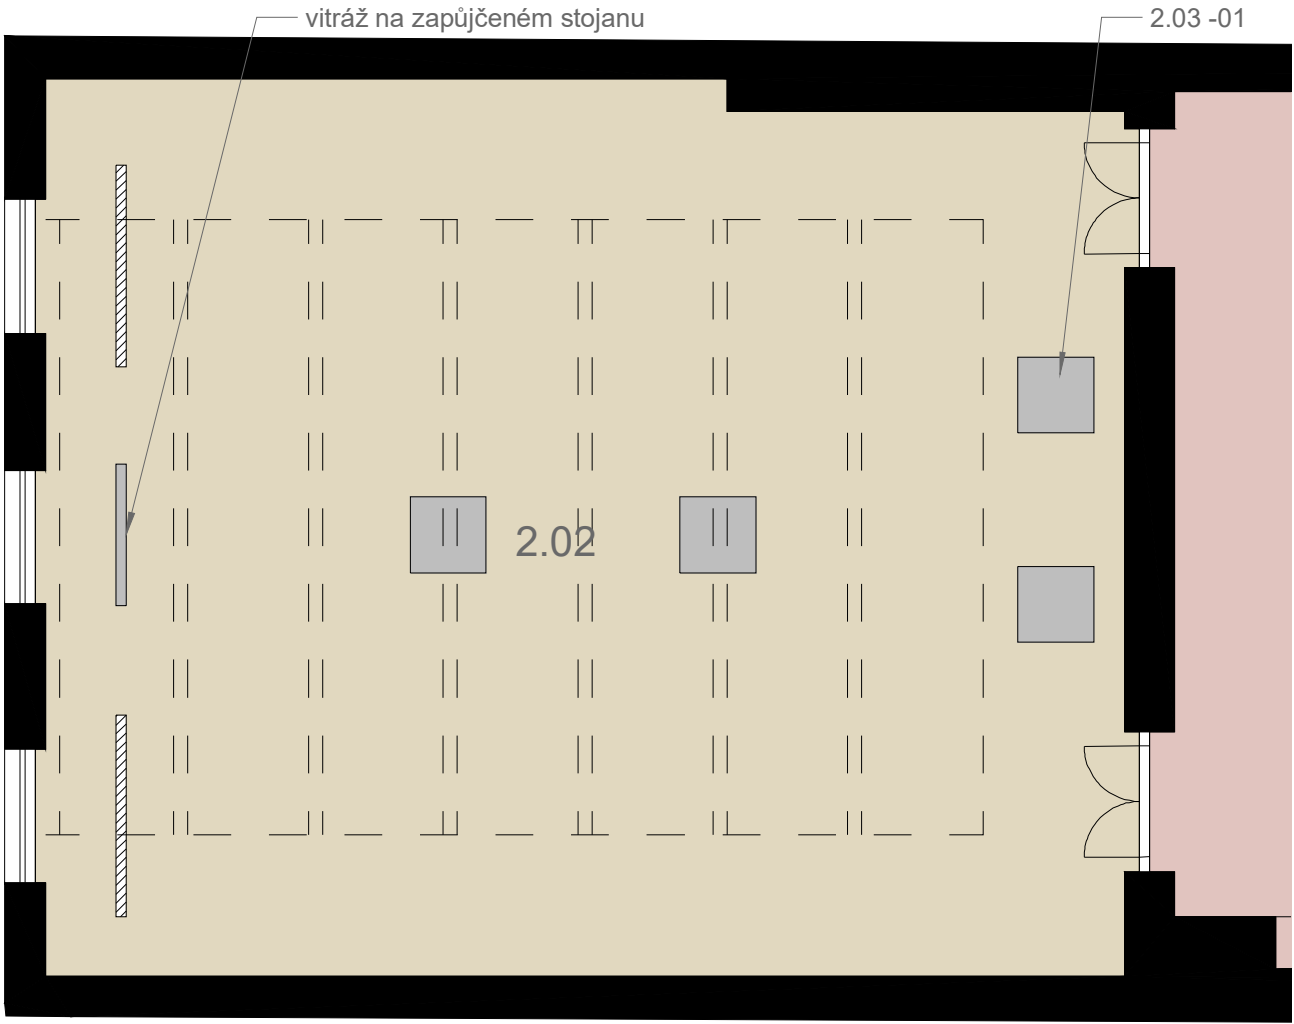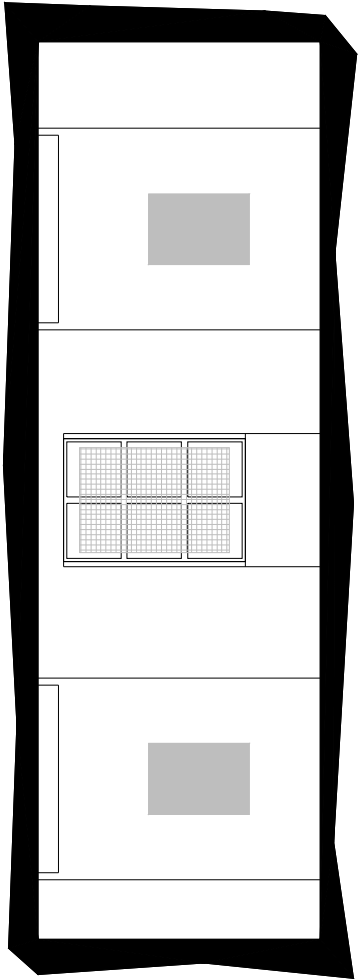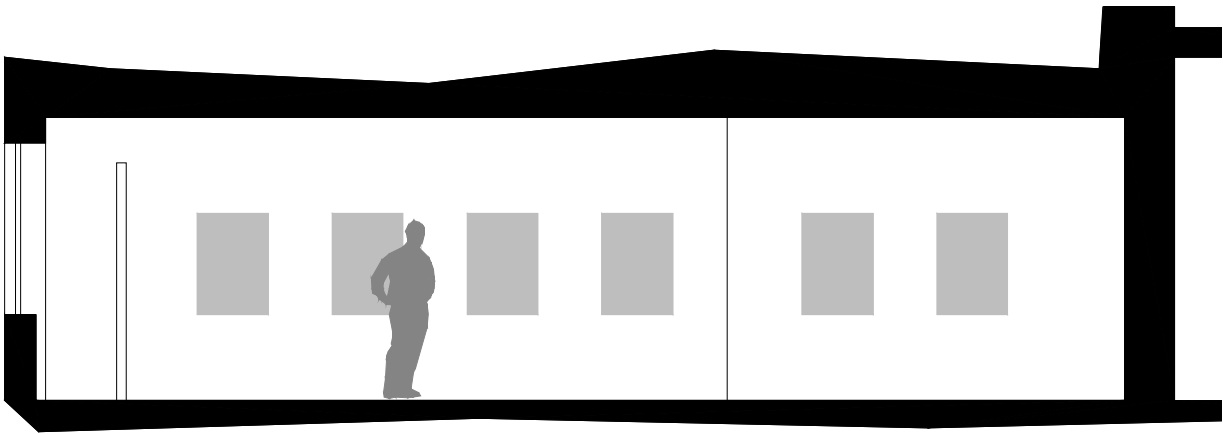

<div><div><div></div></div><div>DOMKÁŘ</div><div>autorizovaný architekt</div></div>		
AKCE Výstava Sklo OGV Jihlava, Masarykovo náměstí 642/24, Jihlava projekt I-CULT (AZCZ59)		
INVESTOR Muzeum Vysočiny Třebíč, p.o. Zámek 1 674 01 Třebíč kontakt: Mgr. Aleš Knápek tel. 739914722	ZODPOVĚDNÝ PROJEKTANT Ing. arch. MILAN DOMKÁŘ Pujmanové 2608 580 01 - Havlíčkův Brod IČ: 00795887 ČKA: 4400	
DRUH STAVBY NÁVRH INTERIÉRU	AUTOR Ing. arch. MILAN DOMKÁŘ	
STUPEŇ STUDIE	KATASTRÁLNÍ ÚZEMÍ Jihlava	
ČÁST STAVEBNÍ	POZEMEK 1512/1	
REVIZE 1.1.	DATUM 16/8/2019	
VÝKRES	OZNAČENÍ	MĚŘÍTKO
PŮDORYS 2NP - ČÁST 2.02	D.1.1.3	1:75

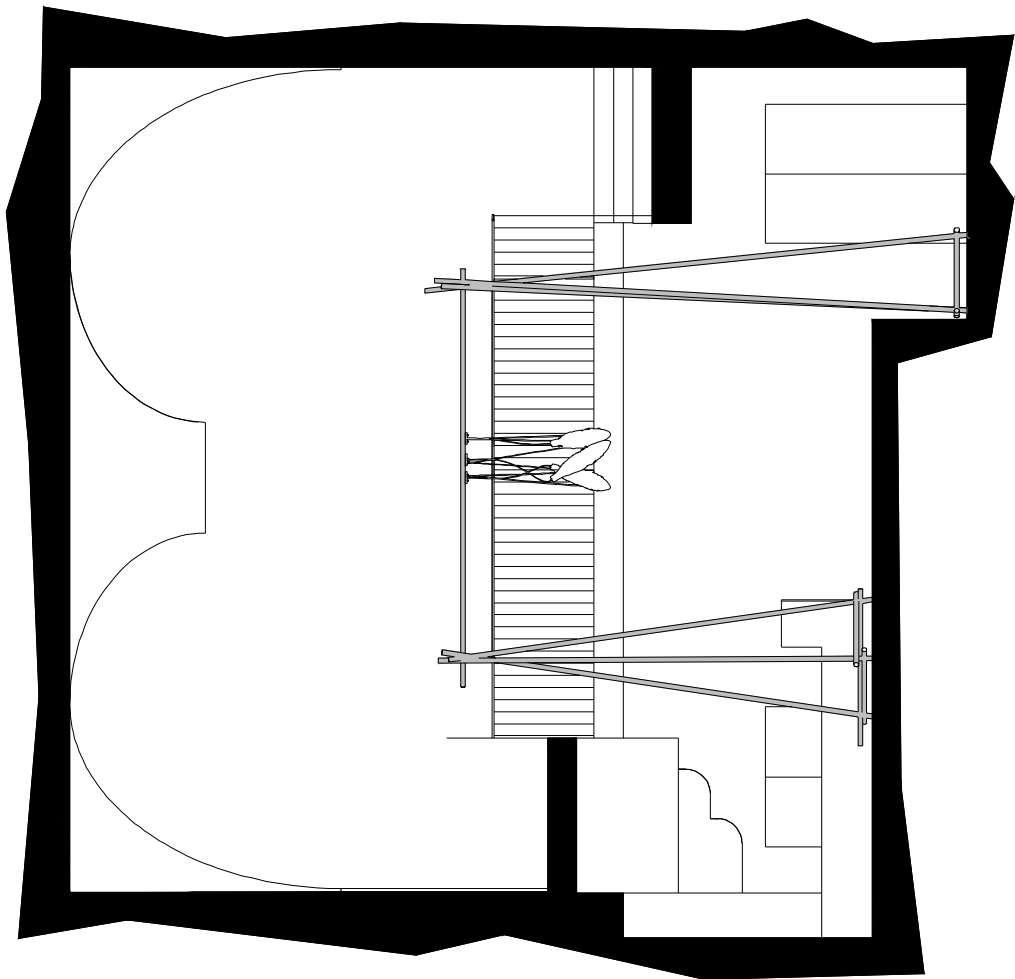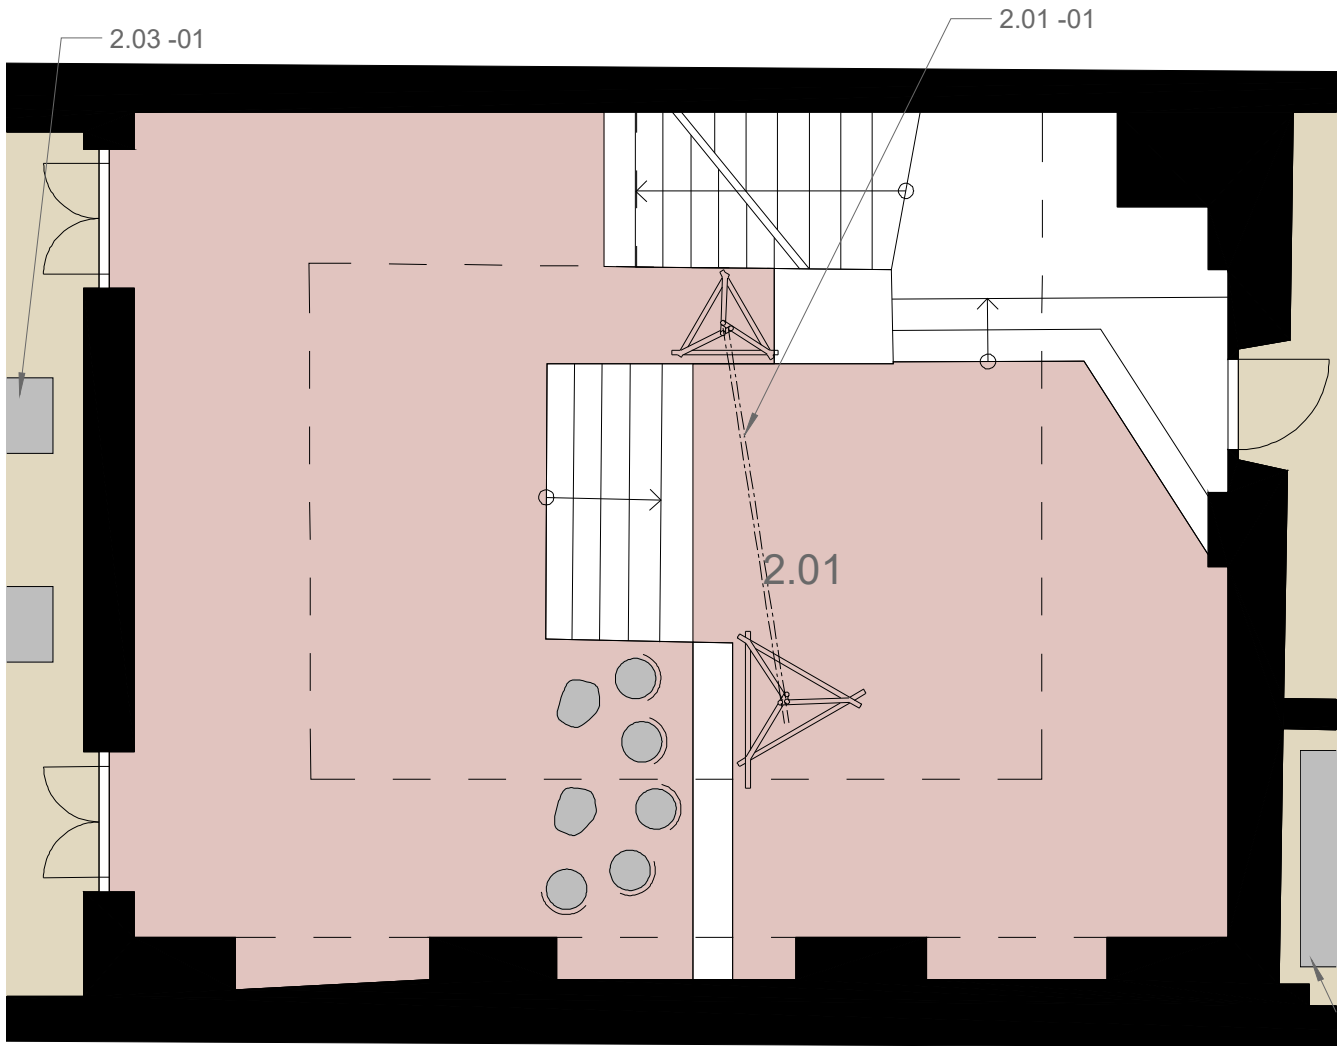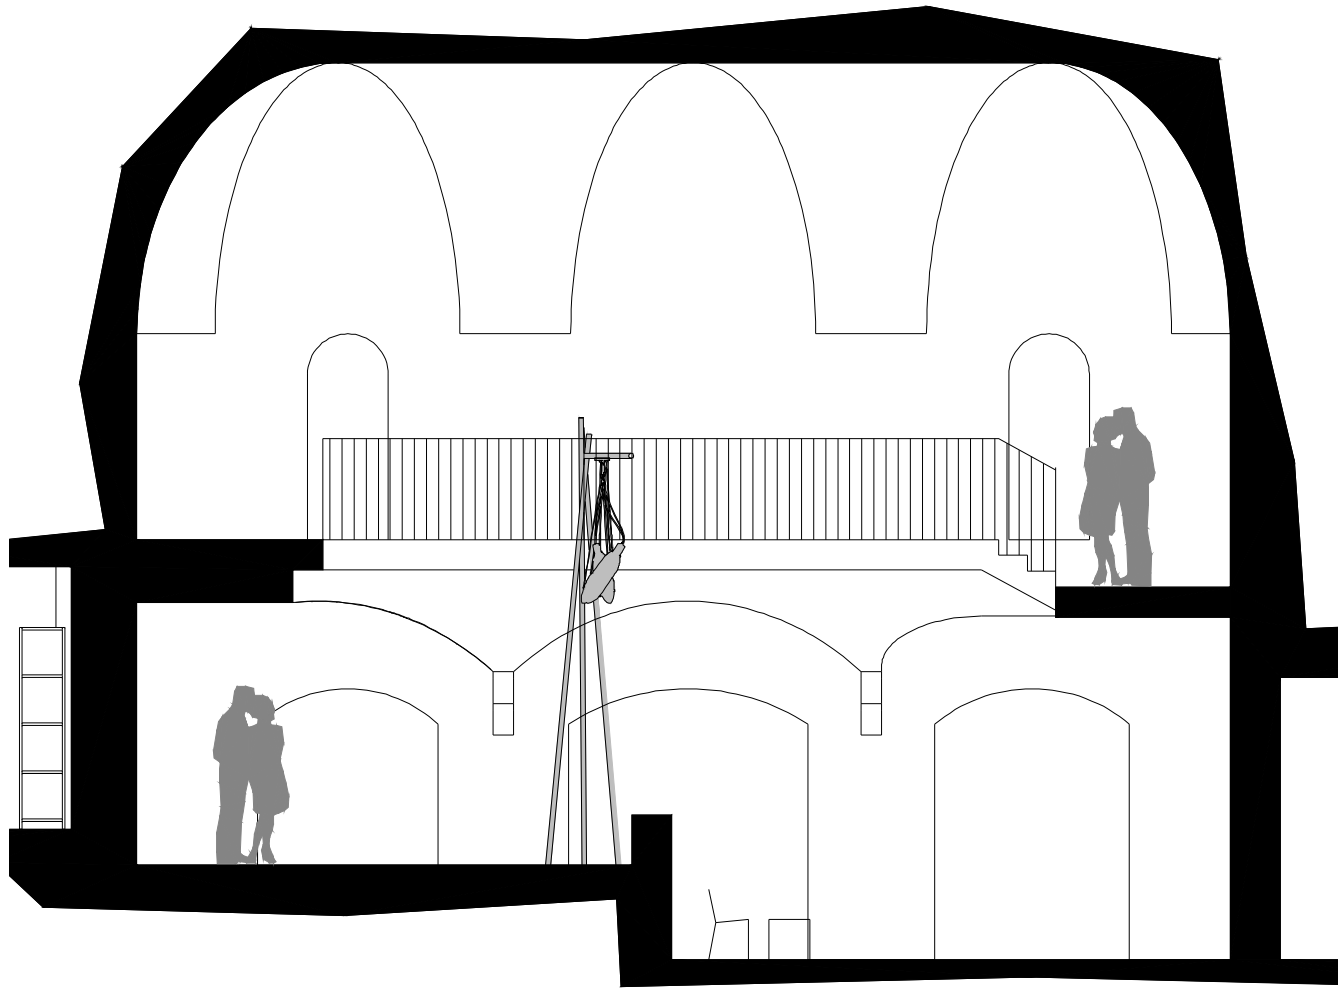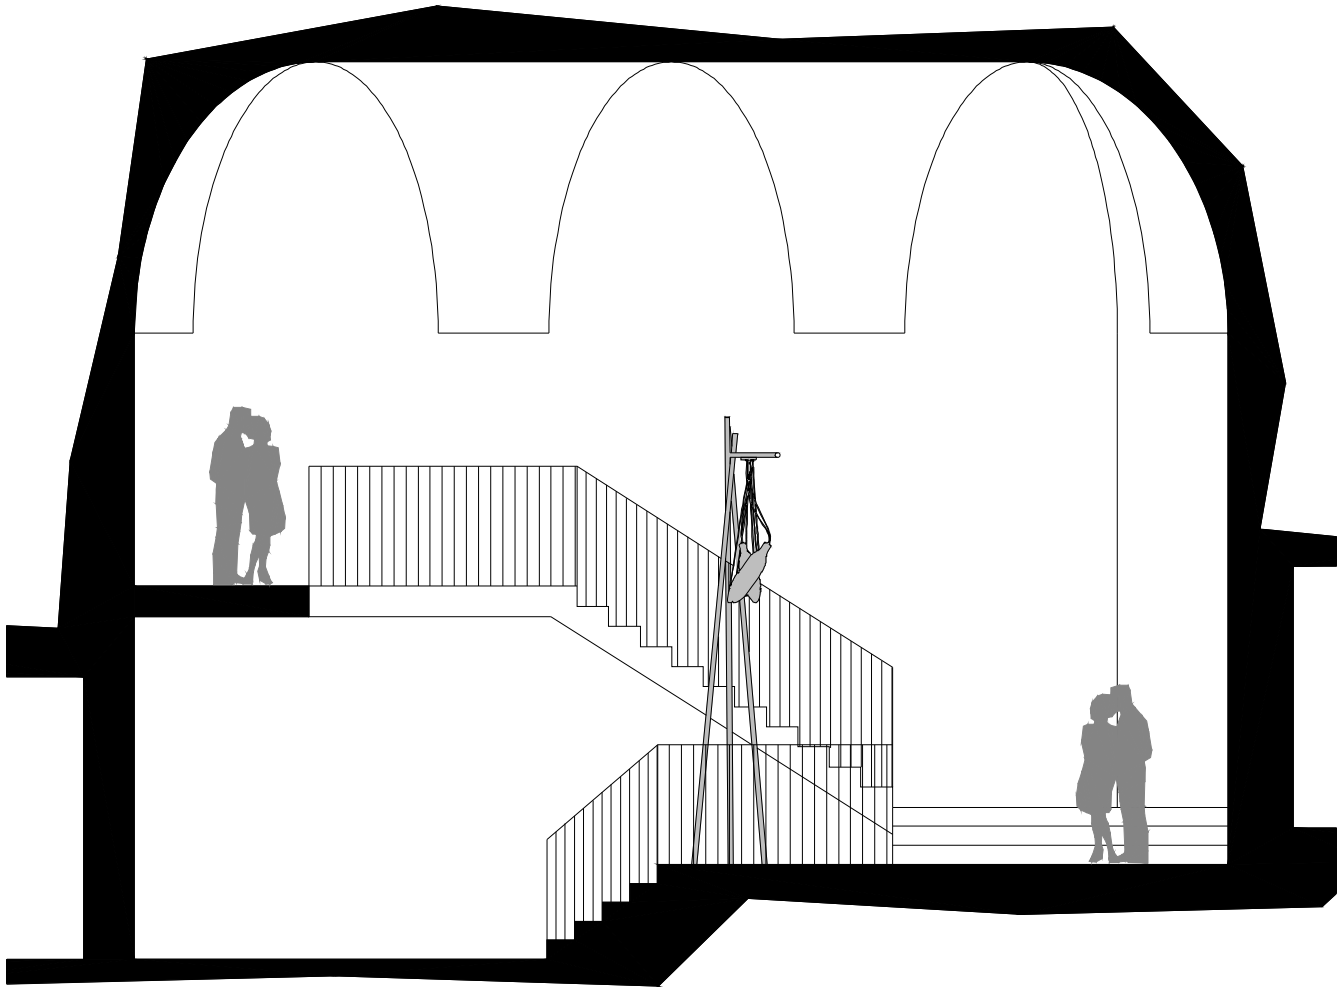

<div><div>DOMKÁŘ</div><div>autorizovaný architekt</div></div>		
AKCE Výstava Sklo OGV Jihlava, Masarykovo náměstí 642/24, Jihlava projekt I-CULT (AZCZ59)		
INVESTOR Muzeum Vysočiny Třebíč, p.o. Zámek 1 674 01 Třebíč kontakt: Mgr. Aleš Knápek tel. 739914722	ZODPOVĚDNÝ PROJEKTANT Ing. arch. MILAN DOMKÁŘ Pujmanové 2608 580 01 - Havlíčkův Brod IČ: 00795887 ČKA: 4400	
DRUH STAVBY NÁVRH INTERIÉRU	AUTOR Ing. arch. MILAN DOMKÁŘ	
STUPEŇ STUDIE	KATASTRÁLNÍ ÚZEMÍ Jihlava	
ČÁST STAVEBNÍ	POZEMEK 1512/1	
REVIZE 1.1.	DATUM 16/8/2019	
VÝKRES	OZNAČENÍ	MĚŘÍTKO
PŮDORYS 2NP - ČÁST 2.01	D.1.1.4	1:75



<div><div><div></div></div><div>DOMKÁŘ</div><div>autorizovaný architekt</div></div>		
AKCE Výstava Sklo OGV Jihlava, Masarykovo náměstí 642/24, Jihlava projekt I-CULT (AZCZ59)		
INVESTOR Muzeum Vysočiny Třebíč, p.o. Zámek 1 674 01 Třebíč kontakt: Mgr. Aleš Knápek tel. 739914722	ZODPOVĚDNÝ PROJEKTANT Ing. arch. MILAN DOMKÁŘ Pujmanové 2608 580 01 - Havlíčkův Brod IČ: 00795887 ČKA: 4400	
DRUH STAVBY NÁVRH INTERIÉRU	AUTOR Ing. arch. MILAN DOMKÁŘ	
STUPEŇ STUDIE	KATASTRÁLNÍ ÚZEMÍ Jihlava	
ČÁST STAVEBNÍ	POZEMEK 1512/1	
REVIZE 1.1.	DATUM 16/8/2019	
VÝKRES	OZNAČENÍ	MĚŘÍTKO
PŮDORYS 2NP - ČÁST 2.0.3 a 4	D.1.1.5	1:75




<div><div><div></div></div><div>DOMKÁŘ</div><div>autorizovaný architekt</div></div>		
AKCE Výstava Sklo OGV Jihlava, Masarykovo náměstí 642/24, Jihlava projekt I-CULT (AZCZ59)		
INVESTOR Muzeum Vysočiny Třebíč, p.o. Zámek 1 674 01 Třebíč kontakt: Mgr. Aleš Knápek tel. 739914722	ZODPOVĚDNÝ PROJEKTANT Ing. arch. MILAN DOMKÁŘ Pujmanové 2608 580 01 - Havlíčkův Brod IČ: 00795887 ČKA: 4400	
DRUH STAVBY NÁVRH INTERIÉRU	AUTOR Ing. arch. MILAN DOMKÁŘ	
STUPEŇ STUDIE	KATASTRÁLNÍ ÚZEMÍ Jihlava	
ČÁST STAVEBNÍ	POZEMEK 1512/1	
REVIZE 1.1.	DATUM 16/8/2019	
VÝKRES	OZNAČENÍ	MĚŘÍTKO
VIZ. SÁLU - PŘÍZEMÍ	D.1.2.1	-





<div><div><div></div></div><div><div>DOMKÁŘ</div><div>autorizovaný architekt</div></div></div>		
AKCE Výstava Sklo OGV Jihlava, Masarykovo náměstí 642/24, Jihlava projekt I-CULT (AZCZ59)		
INVESTOR Muzeum Vysočiny Třebíč, p.o. Zámek 1 674 01 Třebíč kontakt: Mgr. Aleš Knápek tel. 739914722	ZODPOVĚDNÝ PROJEKTANT Ing. arch. MILAN DOMKÁŘ Pujmanové 2608 580 01 - Havlíčkův Brod IČ: 00795887 ČKA: 4400	
DRUH STAVBY NÁVRH INTERIÉRU	AUTOR Ing. arch. MILAN DOMKÁŘ	
STUPEŇ STUDIE	KATASTRÁLNÍ ÚZEMÍ Jihlava	
ČÁST STAVEBNÍ	POZEMEK 1512/1	
REVIZE 1.1.	DATUM 16/8/2019	
VÝKRES	OZNAČENÍ	MĚŘÍTKO
VIZ. SCHODIŠŤOVÉ HALY	D.1.2.2	-



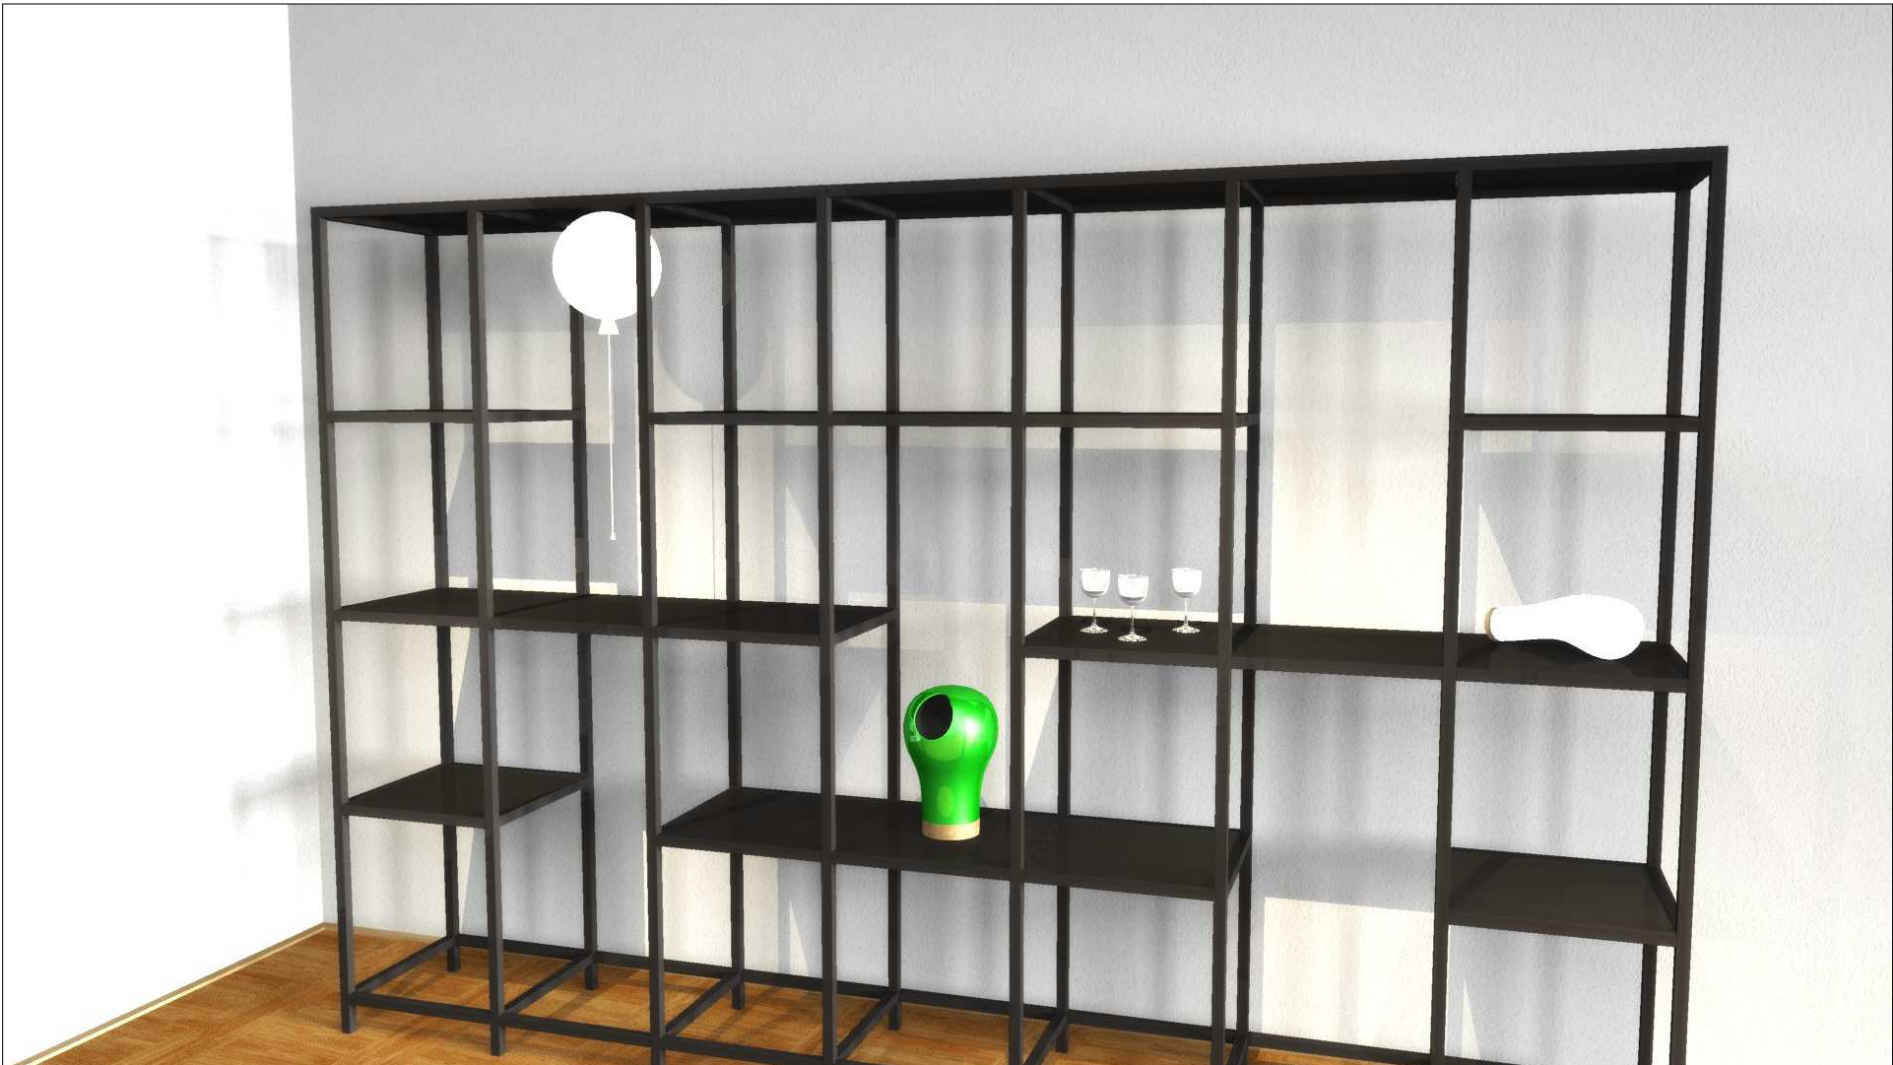

AKCE

## Výstava Sklo

OGV Jihlava, Masarykovo náměstí 642/24, Jihlava  
projekt I-CULT (AZCZ59)

INVESTOR

**Muzeum Vysočiny Třebíč, p.o.**  
Zámek 1  
674 01 Třebíč  
kontakt: Mgr. Aleš Knápek  
tel. 739914722

ZODPOVĚDNÝ PROJEKTANT

Ing. arch. MILAN DOMKÁŘ  
Pujmanové 2608  
580 01 - Havlíčkův Brod  
IČ: 00795887  
ČKA: 4400

DRUH STAVBY

NÁVRH INTERIÉRU

AUTOR

Ing. arch. MILAN DOMKÁŘ

STUPEŇ

STUDIE

KATASTRÁLNÍ ÚZEMÍ

Jihlava

ČÁST

STAVEBNÍ

POZEMEK

1512/1

REVIZE

1.1.

DATUM

16/8/2019

VÝKRES

VIZ. DVORNÍHO SÁLU


OZNAČENÍ

D.1.2.3

MĚŘÍTKO

-



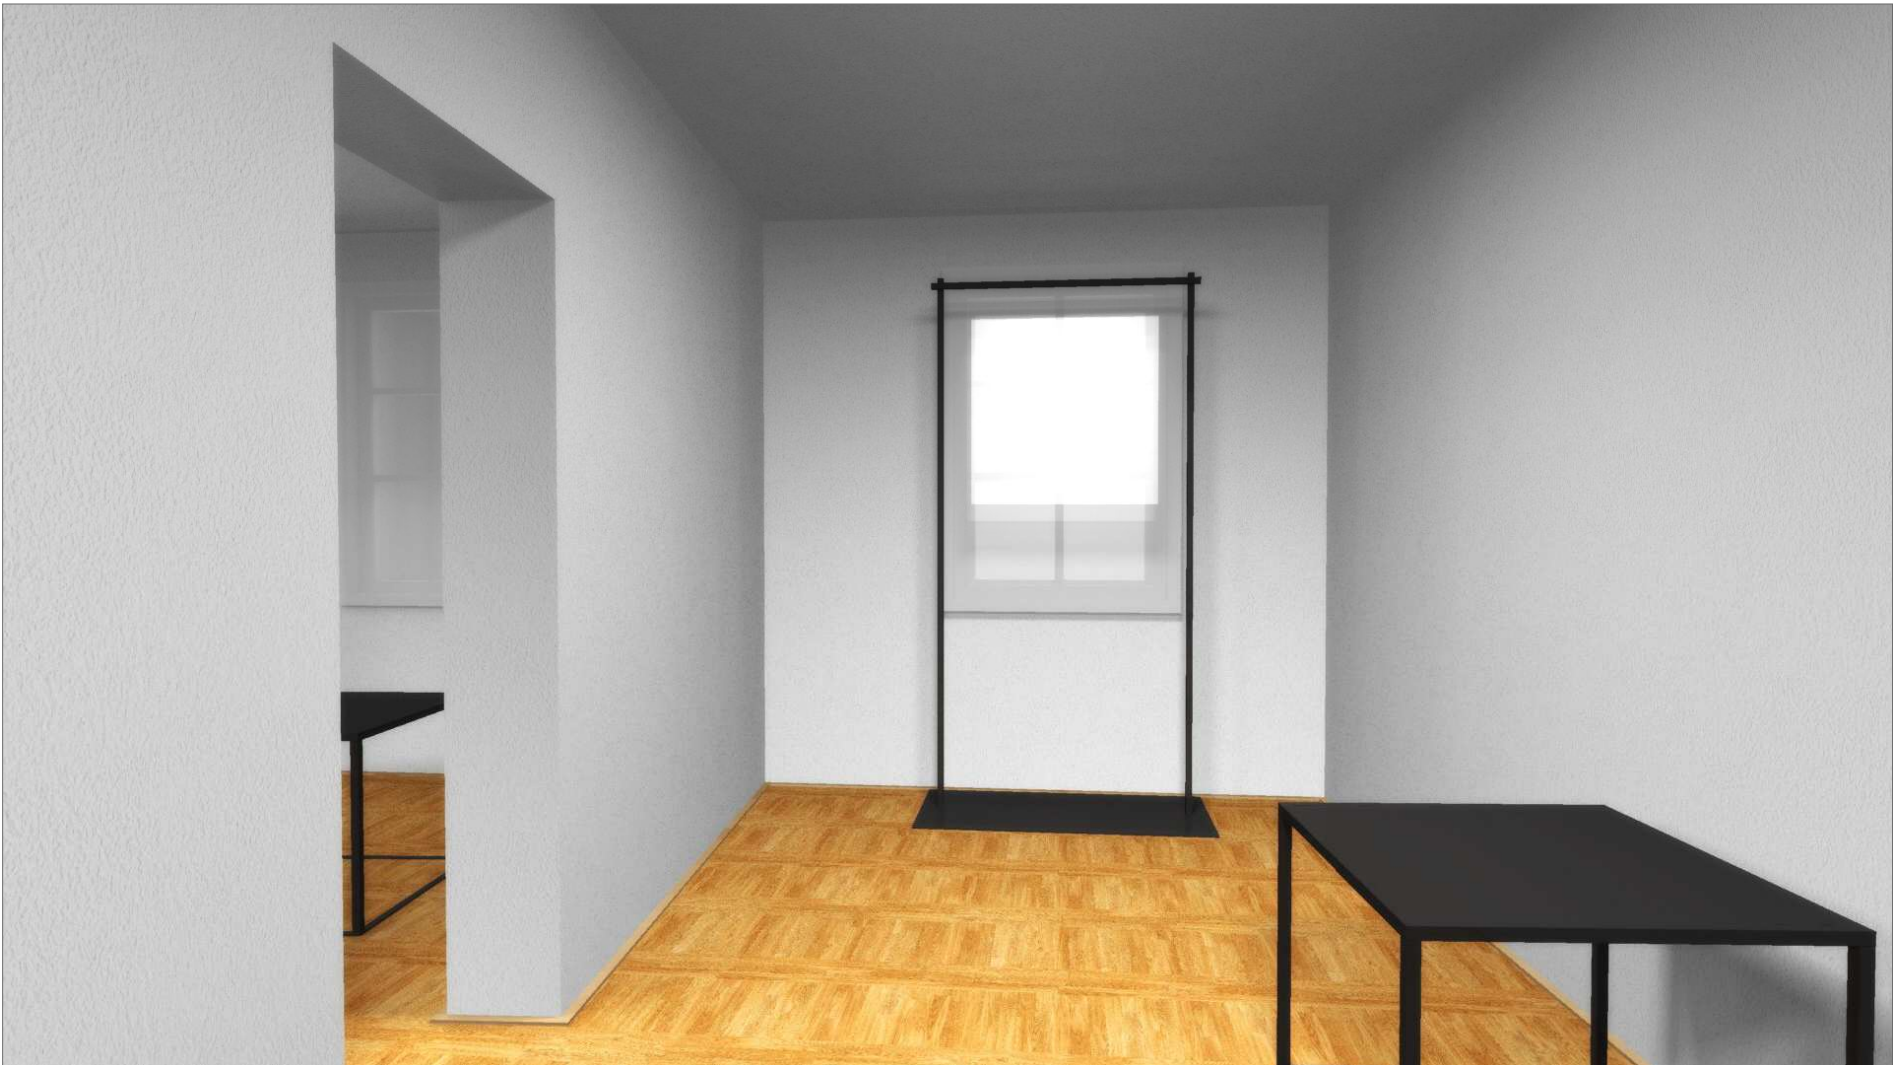

<div><div><div></div></div><div>DOMKÁŘ</div><div>autorizovaný architekt</div></div>		
AKCE Výstava Sklo OGV Jihlava, Masarykovo náměstí 642/24, Jihlava projekt I-CULT (AZCZ59)		
INVESTOR Muzeum Vysočiny Třebíč, p.o. Zámek 1 674 01 Třebíč kontakt: Mgr. Aleš Knápek tel. 739914722	ZODPOVĚDNÝ PROJEKTANT Ing. arch. MILAN DOMKÁŘ Pujmanové 2608 580 01 - Havlíčkův Brod IČ: 00795887 ČKA: 4400	
DRUH STAVBY NÁVRH INTERIÉRU	AUTOR Ing. arch. MILAN DOMKÁŘ	
STUPEŇ STUDIE	KATASTRÁLNÍ ÚZEMÍ Jihlava	
ČÁST STAVEBNÍ	POZEMEK 1512/1	
REVIZE 1.1.	DATUM 16/8/2019	
VÝKRES	OZNAČENÍ	MĚŘÍTKO
VIZ. MÍSTNOSTI 2.04	D.1.2.4	-