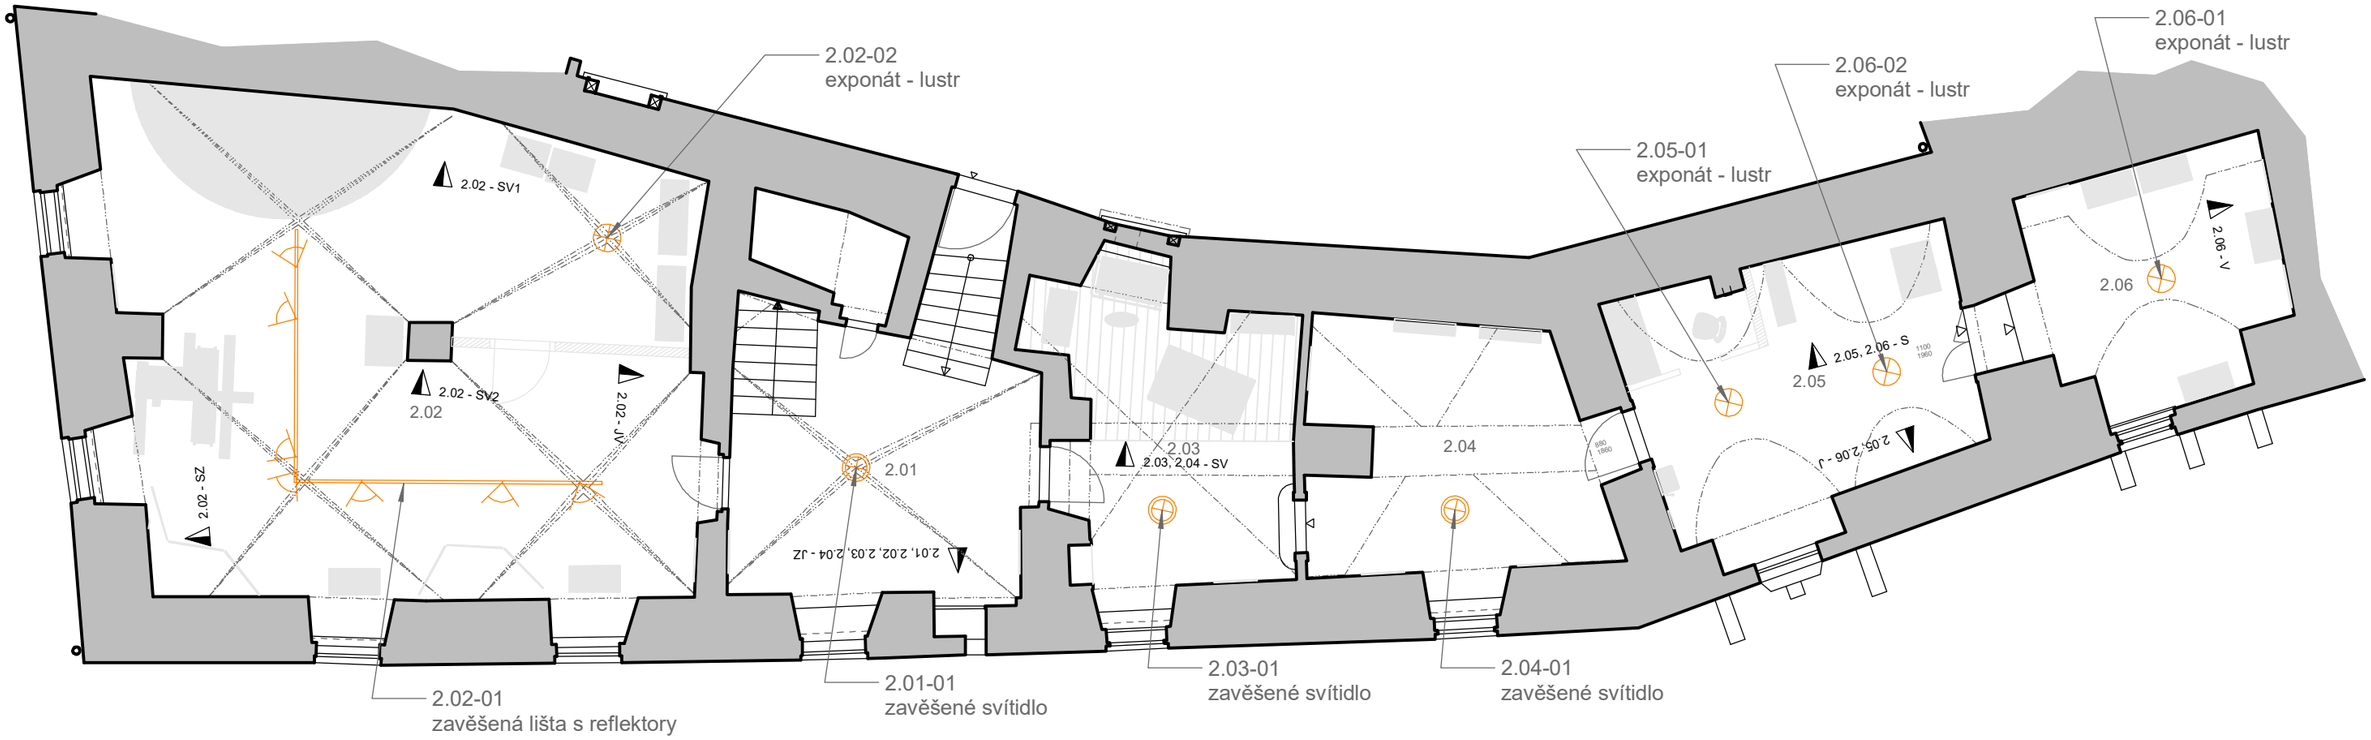

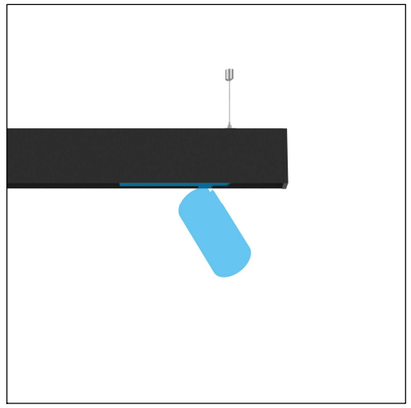

2.02-01
závěšná lišta s reflektory

Lišta sestavané do tvaru L s délkou ramen cca 4 a 5 m
černé provedení (alternativně bílé)
s nepřímým osvětlením
(alternativně do široka svítícími reflektory)

reflektory

7x černý reflektor (alternativně bílý) válcového tvaru
široký paprsek

2.01-01
závěšené svítidlo

1 kus
disk s průměrem cca 600 mm
černé (alternativně bílé) provedení

2.03-01, 2.04-01
celkem 2 kusy
závěšené svítidlo

disk s průměrem cca 450 mm
černé (alternativně bílé) provedení

DOMKÁŘ
autorizovaný architekt

AKCE
Expozice Sklo
Hrad Ledeč nad Sázavou
projekt I-CULT (AZCZ59)

INVESTOR	ZODPOVĚDNÝ PROJEKTANT
Muzeum Vysočiny Třebíč, p.o. Zámek 1 674 01 Třebíč kontakt: Mgr. Aleš Knápek tel. 739914722	Ing. arch. MILAN DOMKÁŘ Pujmanové 2608 580 01 - Havlíčkův Brod IČ: 00795887 ČKA: 4400
DRUH STAVBY NÁVRH INTERIÉRU	AUTOR Ing. arch. MILAN DOMKÁŘ
STUPEŇ STUDIE	KATASTRÁLNÍ ÚZEMÍ Ledeč nad Sázavou
ČÁST STAVEBNÍ	POZEMEK st. 751
REVIZE 1.2.	DATUM 29/9/2019

VÝKRES	OZNAČENÍ	MĚŘÍTKO
PŮDORYS 2NP -OSVĚTLENÍ	D.1.1.4	1:100