

0		2	3	4	5	6	7	8	9	10	11	12	13	14	15	16	17	18
OZNAČENÍ		RH																
TYP A PROVEDENÍ		vestavný																
OBSAZENÉ MODULY																		
POČET POLÍ																		
ROZMĚRY DxVxH		dle typu																
KRYTÍ		IP 40 / IP20																
PŘÍVOD																		
VÝVODY																		
BARVA NÁTĚRU		RAL 7032																
ROZVODNÁ SOUSTAVA:																		
3+PEN stř.50Hz, 230/400V TN-C-S																		
3+PE+N stř.50Hz, 230/400V TN-C-S																		
OSTATNÍ NAPĚTÍ - OVLÁDÁNÍ:																		
1+N stř.50Hz, 230V																		
OCHRANA PŘED NEBEZP. DOTYK. NAPĚTÍM:																		
SAMOČINNÝM ODPOJENÍM OD ZDROJE																		
dle ČSN 33 2000-4-41 čl.413.1																		
POZNÁMKA																		
ROZVÁDĚČ VYROBIT V SOULADU																		
S ČSN EN 60439-1																		
VÝROBCE ROZVADĚČE ELJOB TŘEBÍČ,																		
605 250906, 568/821 406																		
Před zahájením prací je nutno u																		
veškerých technologických zařízení																		
ověřit přímo na stavbě přesné																		
umístění a způsob zapojení, v																		
koordinaci s ostatními profesemi a																		
dodavateli.																		
	Revize	Datum	Jméno	Vypracoval:	M. CAHA	Zpracovatel profese:	Akce:	Umístění:	Formátů:	1xA4	Strana č.:	1						
a				Zodp. projektant:	M. CAHA	JOSEF CAHA - ELJOB Subakova 116 mobil: +420 733 642 538 tel./fax: +420 568 821 406 E-mail: eljob@seznam.cz		Stupeň:			Počet stran:	4						
b				Vedoucí projektu:	J. CAHA			Název:	ROZVÁDĚČ RH			Výkres č.:						
c				Datum:	09/2019			Stavebník:										

# ROZVÁDĚČ RH

Stavba:

Obsah: SILNOPROUDÁ ELEKTROINSTALACE

Stupeň: DPP

Stavebník:

Typy skříní:

OCELOPLECHOVÝ, ZAPUŠTĚNÝ

Krytí: IP40/20  
Ik = 10 kA

ELEKTRICKÉ NAPÁJENÍ ROZVÁDĚČE: 3 + PEN, stř. 50 Hz, 230VAC, 400 VAC,TN-C  
DLE ČSN 33 2000-3 čl. 312.2.1

OCHRANA PŘED ÚRAZEM EL.PROUDEM: DLE ČSN 33 2000-4-41 čl.413.1.1.1


ZVÝŠENÁ: AUTOMATICKÝM ODPOJENÍM OD ZDROJE čl.413.1.1.1

PROUDOVÝM CHRÁNIČEM čl.413.1.3.8

OCHRANNÝM POSPOJOVÁNÍM


BEZP.T.č.:0101 ČSN 34 3510

PRO VÝROBU ROZVÁDĚČŮ JE NUTNÉ VLASTNIT OPRÁVNĚNÍ VE SMYSLU VYHL.20/79 Sb,  
ROVNĚŽ TAK PROHLÁŠENÍ O SHODĚ DLE ČSN EN 45014.

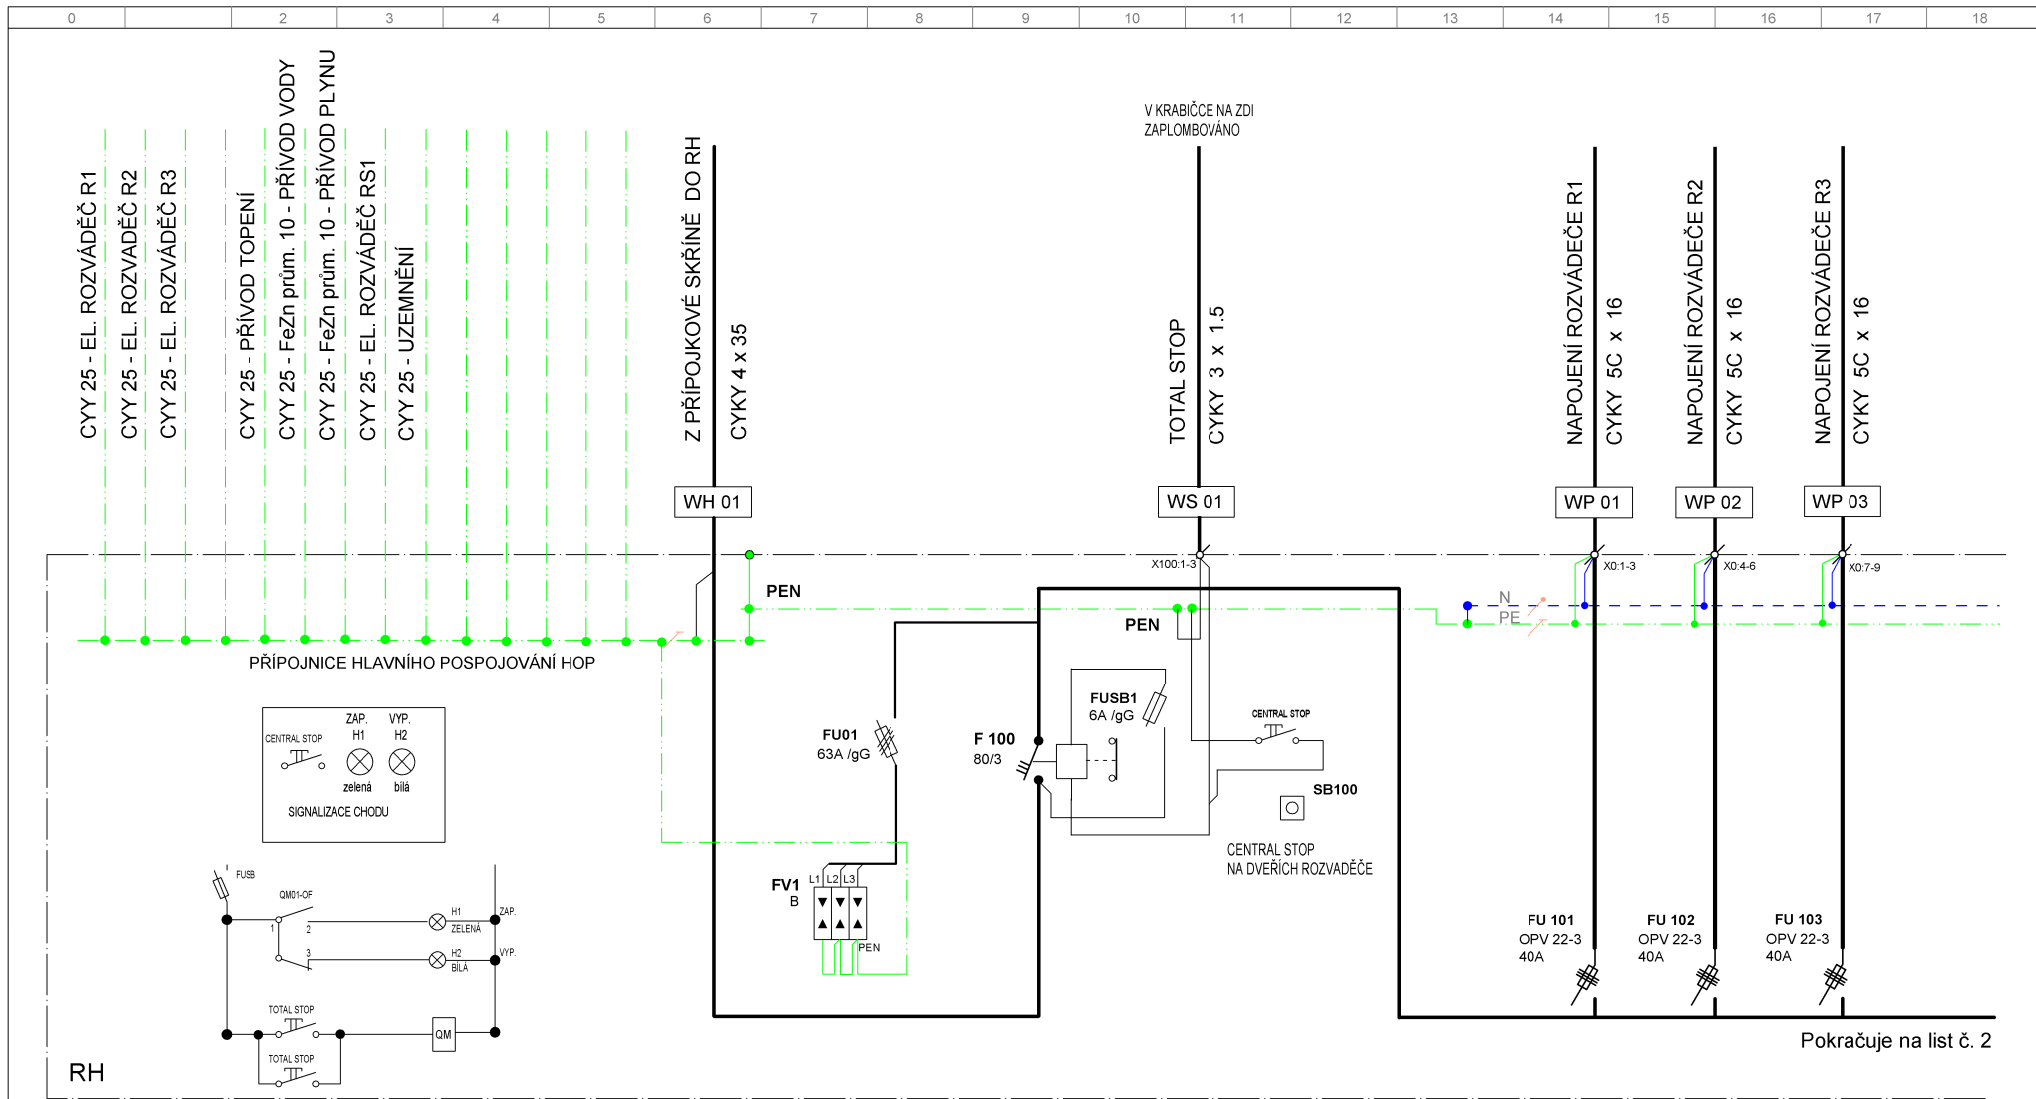


Pokračuje na list č. 2

Revize	Datum	Jméno	Vypracoval:	M. CAHA	Zpracovatel profese:	Akce:	Umístění:	Formátů:	1xA4	Strana č.:	2
a			Zodp. projektant:	M. CAHA	JOSEF CAHA - ELJOB		Stupeň:	DPP		Počet stran:	4
b			Vedoucí projektu:	J. CAHA	Subakova 116		Název:	ROZVÁDEČ RH		Výkres č.:	
c			Datum:	09/2019	Subakova 116 mobil: +420 733 642 538 tel./fax: +420 568 821 406 E-mail: eljob@seznam.cz	Stavebník:					

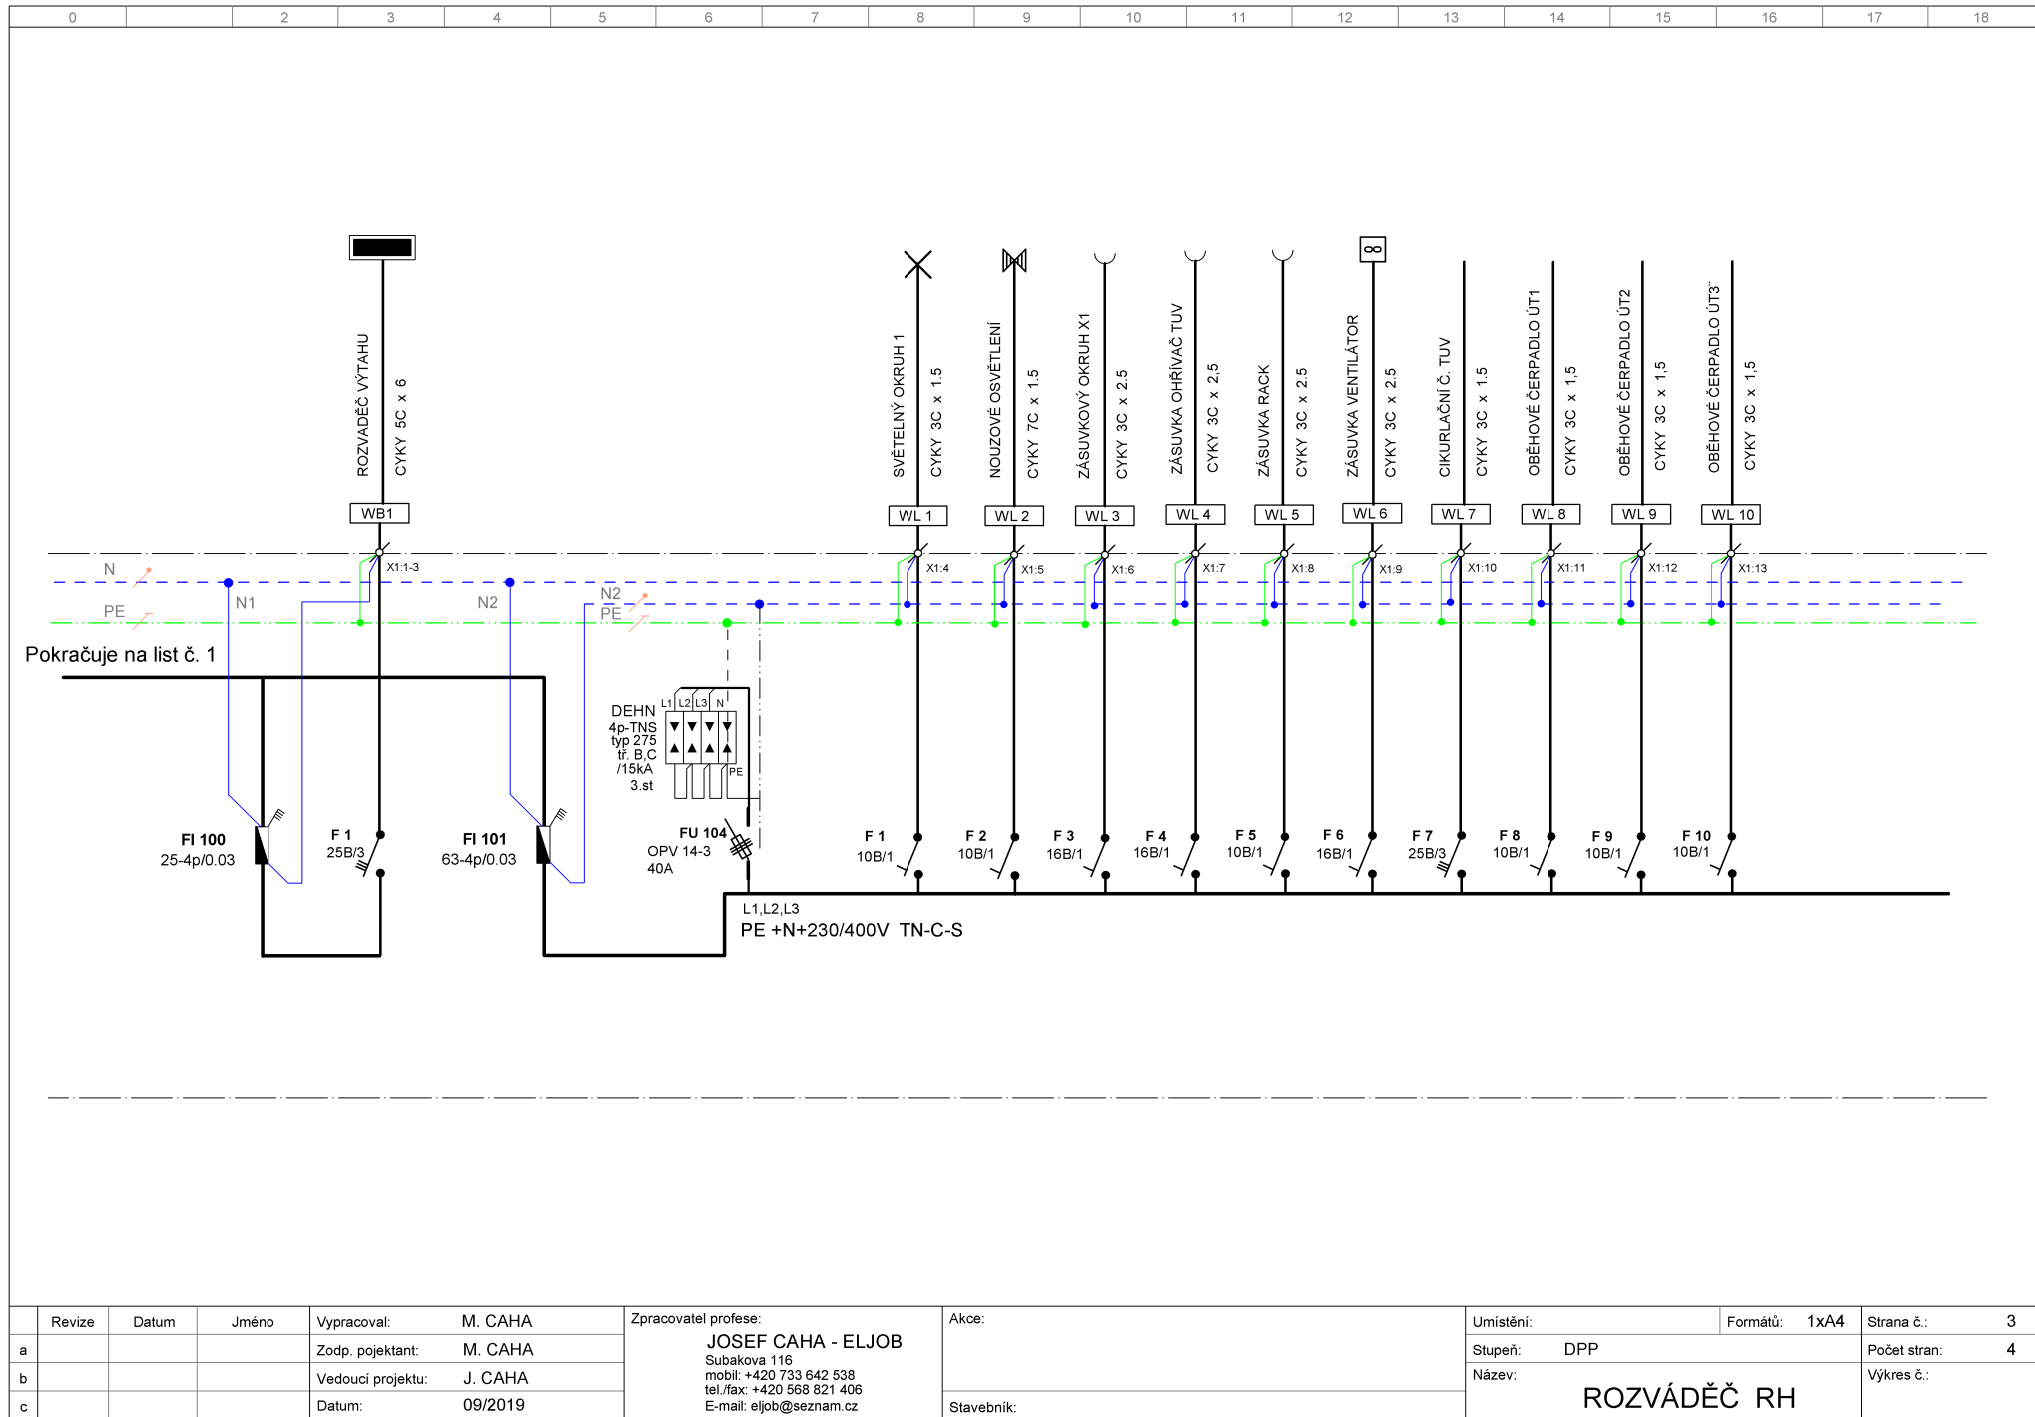


	Revize	Datum	Jméno	Vypracoval: M. CAHA	Zpracovatel profese:	Akce:	Umístění:	Formátů: 1xA4	Strana č.: 3
a				Zodp. projektant: M. CAHA	JOSEF CAHA - ELJOB Subakova 116 mobil: +420 733 642 538 tel./fax: +420 568 821 406 E-mail: eljob@seznam.cz		Stupeň: DPP		Počet stran: 4
b				Vedoucí projektu: J. CAHA			Název: ROZVÁDEČ RH		Výkres č.:
c				Datum: 09/2019		Stavebník:			

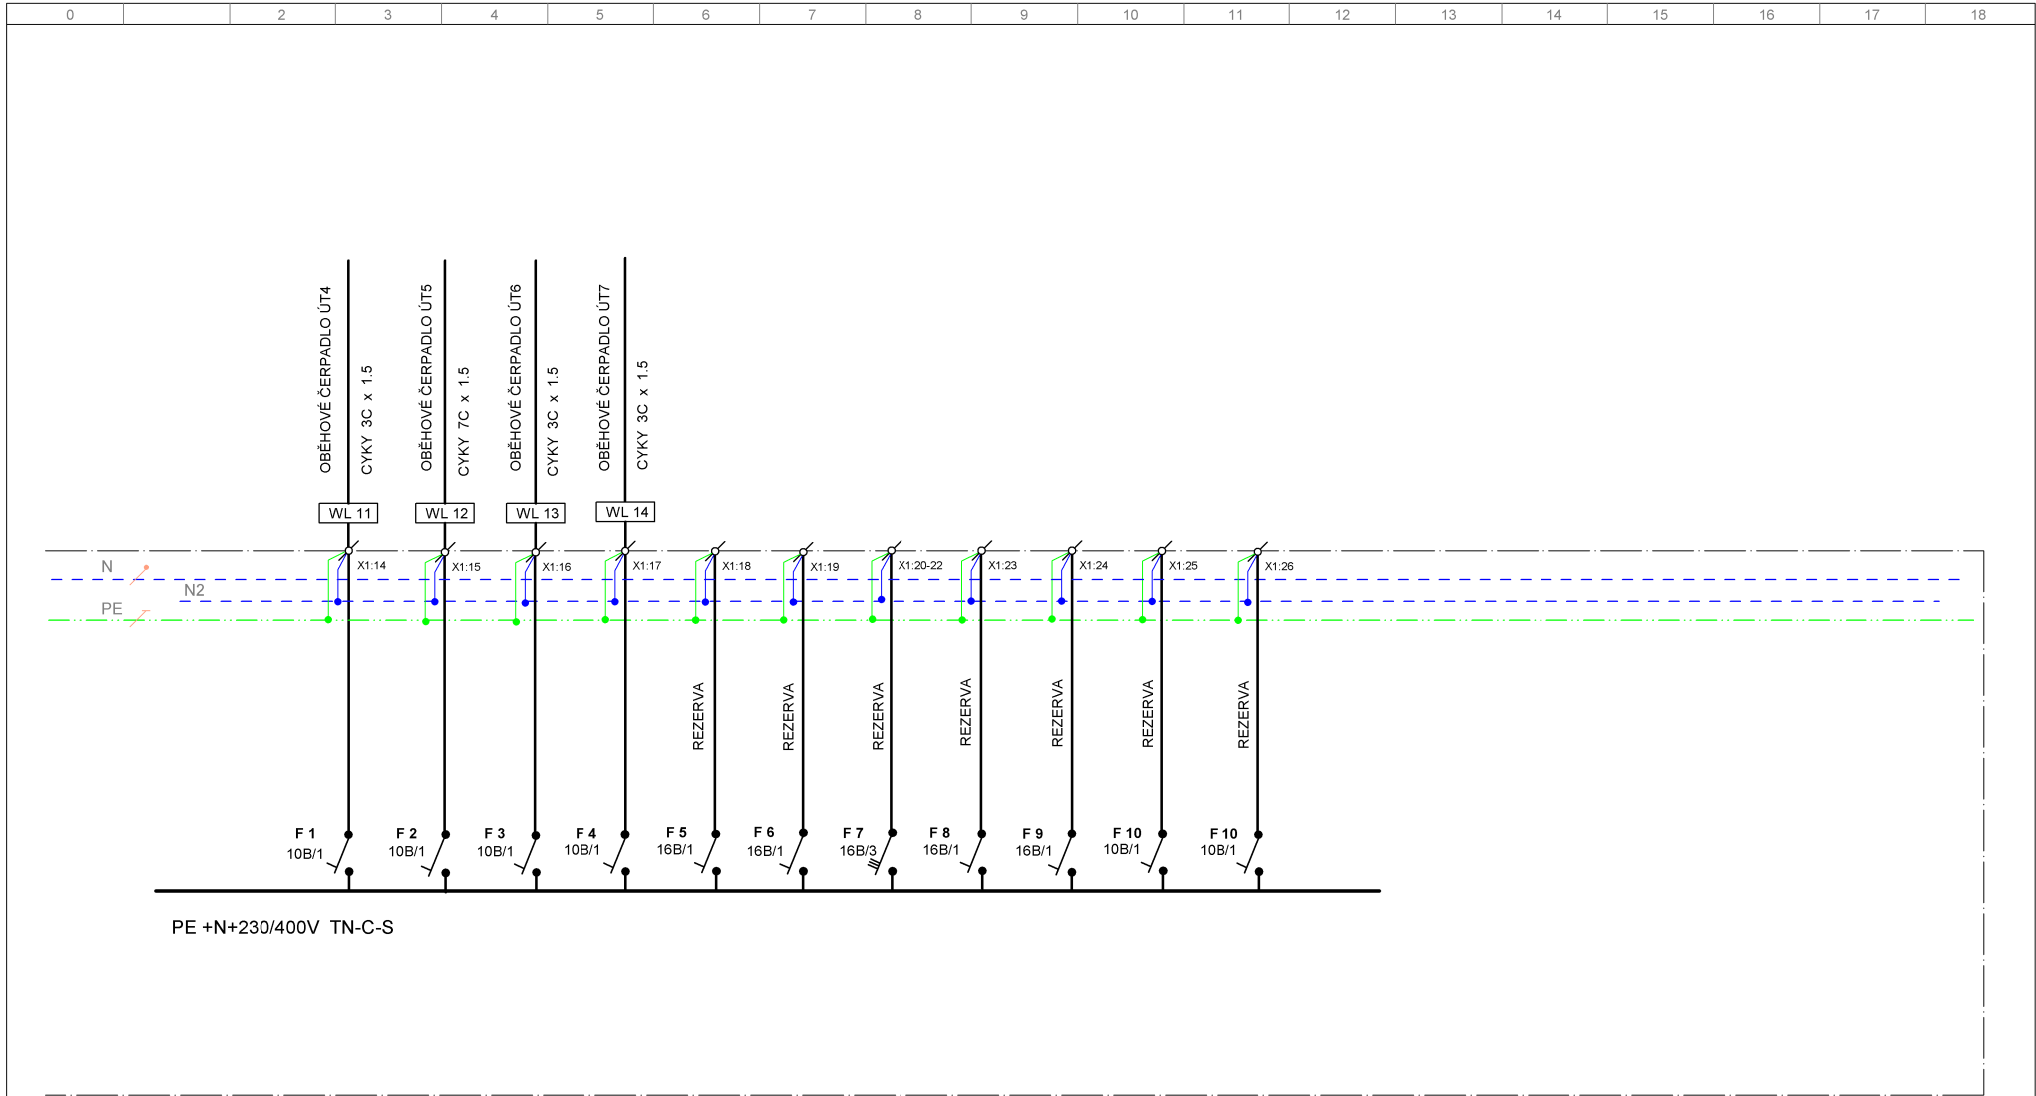

	Revize	Datum	Jméno	Vypracoval: M. CAHA	Zpracovatel profese: <b>JOSEF CAHA - ELJOB</b> Subakova 116 mobil: +420 733 642 538 tel./fax: +420 568 821 406 E-mail: eljob@seznam.cz	Akce:	Umístění:	Formátů: 1xA4	Strana č.: 4
a				Zodp. projektant: M. CAHA			Stupeň: DPP		Počet stran: 4
b				Vedoucí projektu: J. CAHA			Název:	ROZVÁDĚČ RH	Výkres č.:
c				Datum: 09/2019			Stavebník:		




ROZVÁDĚČ R1

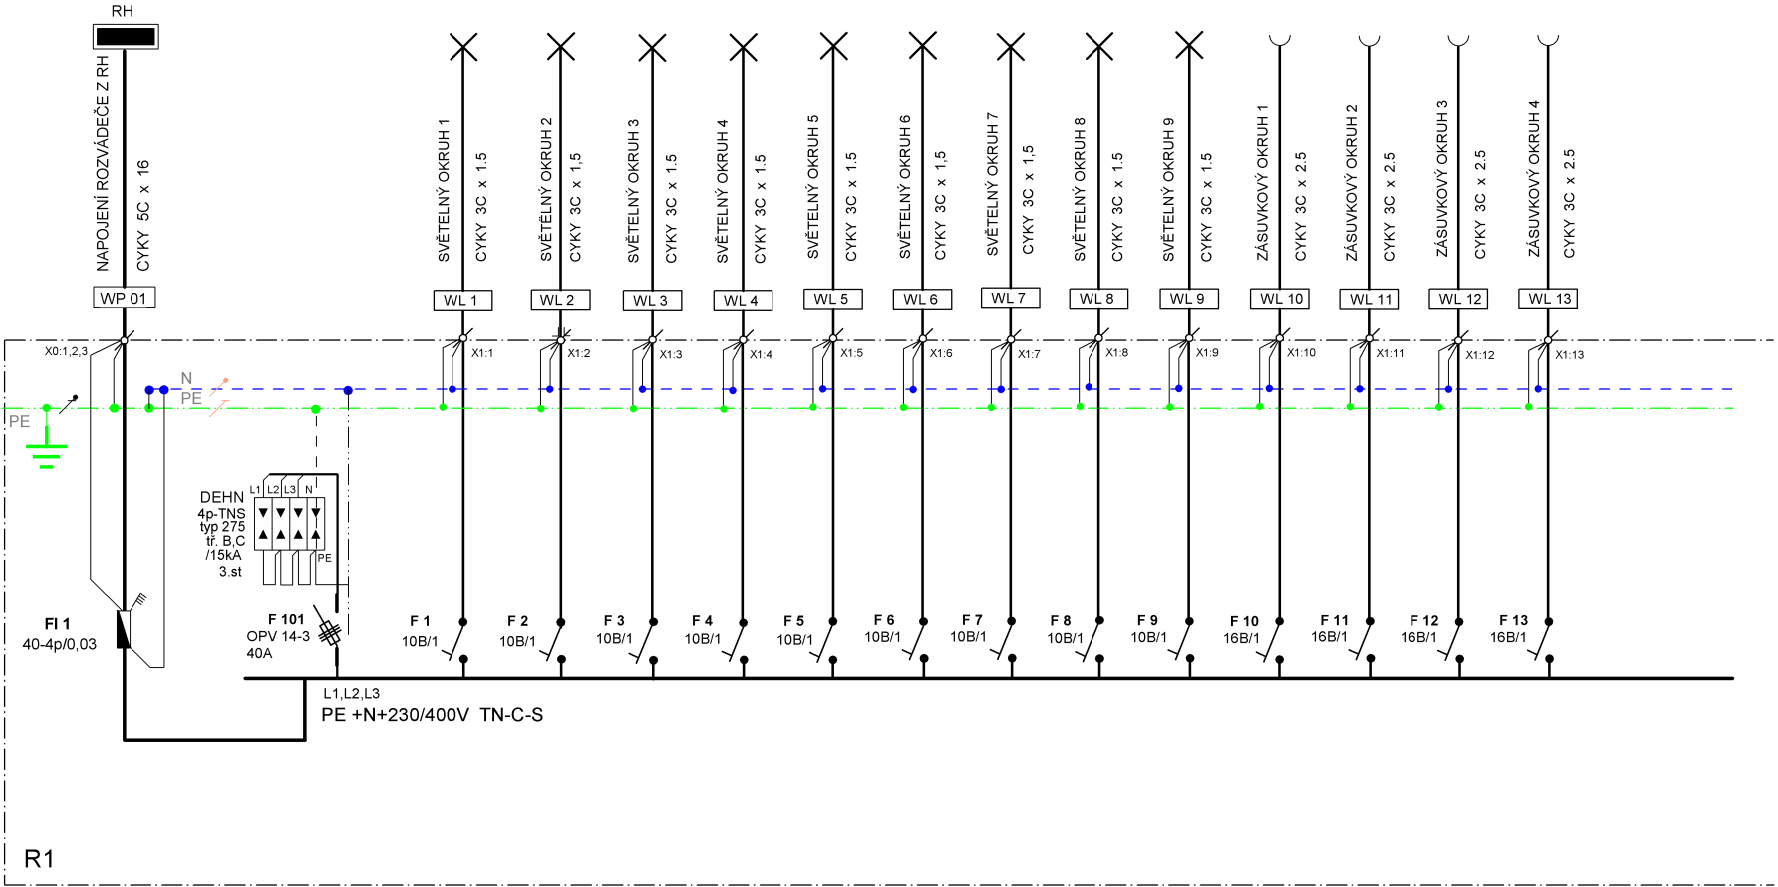

ČÍSLO PARÉ:

	Revize	Datum	Jméno	Vypracoval: M. CAHA	Zpracovatel profese: JOSEF CAHA - ELJOB	Akce:	Umístění:	Formátu: 1xA4	Strana č.: 2
a				Zodp. projektant: M. CAHA	Subakova 116		Stupeň: DPP		Počet stran: 3
b				Vedoucí projektu: J. CAHA	mobil: +420 733 642 538		Název: EL ROZVÁDĚČ R1		Výkres č.:
c				Datum: 09/2019	tel./fax: +420 568 821 406	Stavebník:			
					E-mail: eljob@seznam.cz				

ROZVÁDĚČ R1

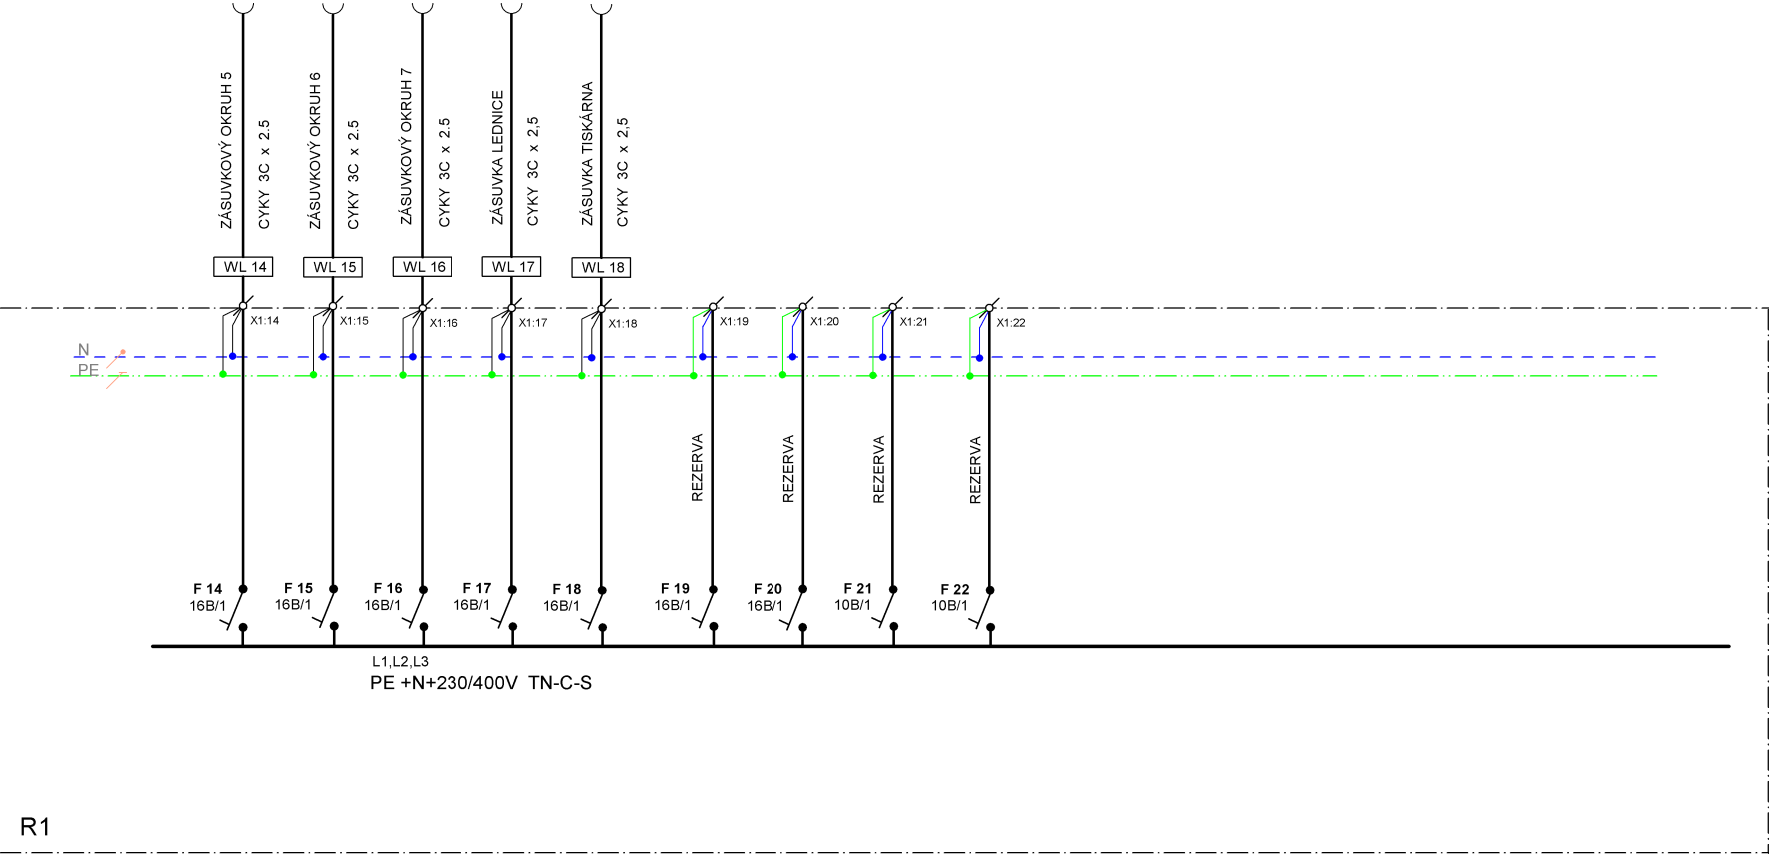


						ČÍSLO PARÉ:					
	Revize	Datum	Jméno	Vypracoval: M. CAHA	Zpracovatel profese:  JOSEF CAHA - ELJOB Subakova 116 mobil: +420 733 642 538 tel./fax: +420 568 821 406 E-mail: eljob@seznam.cz	Akce:		Umístění:	Formátů: 1xA4	Strana č.: 3	
a				Zodp. pojektant: M. CAHA		Stavebník:		Stupeň: DPP		Počet stran: 3	
b				Vedoucí projektu: J. CAHA				Název: EL ROZVÁDĚČ R1		Výkres č.:	
c				Datum: 09/2019							






ROZVÁDĚČ R2

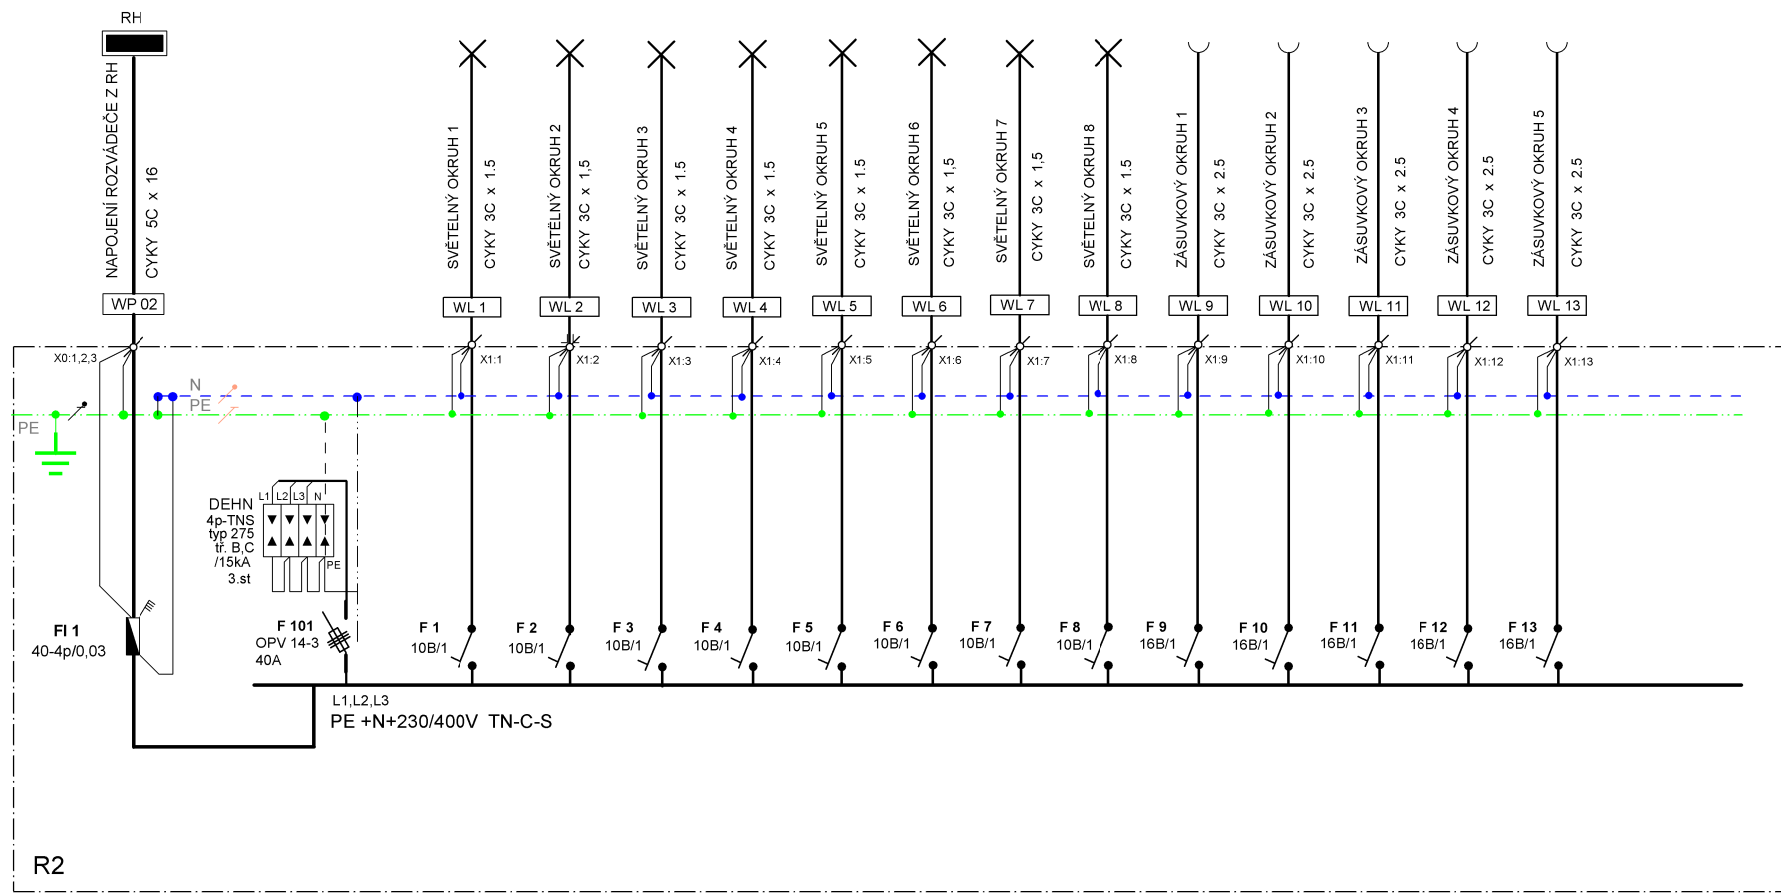

ČÍSLO PARÉ:

	Revize	Datum	Jméno	Vypracoval: M. CAHA	Zpracovatel profese: JOSEF CAHA - ELJOB	Akce:	Umístění:	Formátů: 1xA4	Strana č.: 2
a				Zodp. projektant: M. CAHA	Subakova 116		Stupeň: DPP		Počet stran: 3
b				Vedoucí projektu: J. CAHA	mobil: +420 733 642 538		Název: EL ROZVÁDĚČ R2		Výkres č.:
c				Datum: 09/2019	tel./fax: +420 568 821 406	Stavebník:			
					E-mail: eljob@seznam.cz				

ROZVÁDĚČ R2

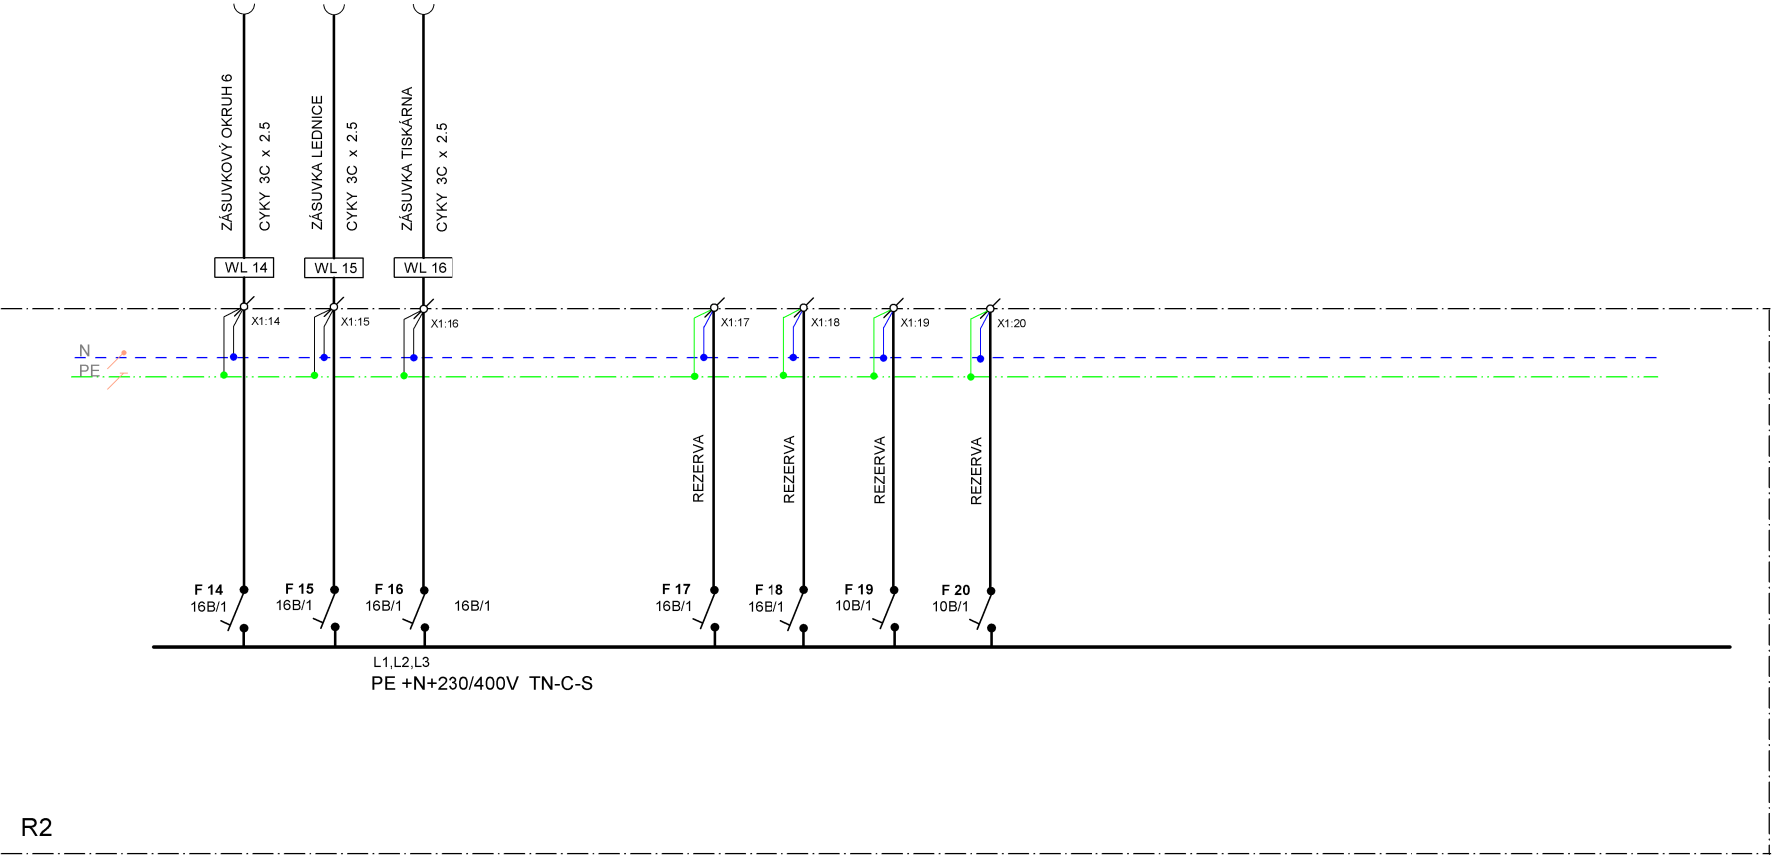


	Revize	Datum	Jméno	Vypracoval:	M. CAHA	Zpracovatel profese:  JOSEF CAHA - ELJOB Subakova 116 mobil: +420 733 642 538 tel./fax: +420 568 821 406 E-mail: eljob@seznam.cz	Akce:	Umístění:	Formátů:	1xA4	Strana č.:	3	
a				Zodp. poejktant:	M. CAHA		Stavebník:	Stupeň:	DPP			Počet stran:	3
b				Vedoucí projektu:	J. CAHA			Název:	EL ROZVÁDĚČ R2				Výkres č.:
c				Datum:	09/2019								

0		2	3	4	5	6	7	8	9	10	11	12	13	14	15	16	17	18
OZNAČENÍ		R3	<div>ROZVÁDĚČE R3</div> <div>Stavba:</div> <div>Obsah: SILNOPROUDÁ ELEKTROINSTALACE</div> <div>Stupeň: DPP</div> <div>Stavebník:</div> <div>Typy skříní: OCELOPLECHOVÝ, ZAPUŠTĚNÝ</div> <div>Krytí: IP40/20</div> <div>ELEKTRICKÉ NAPÁJENÍ ROZVÁDĚČE: 3 + PE + N, stř. 50 Hz, 230VAC, 400 VAC, TN-C-S</div> <div>DLE ČSN 33 2000-3 čl. 312.2.1</div> <div>OCHRANA PŘED ÚRAZEM EL. PROUDEM: DLE ČSN 33 2000-4-41 čl. 413.1.1.1</div> <div>ZVÝŠENÁ: AUTOMATICKÝM ODPOJENÍM OD ZDROJE čl. 413.1.1.1</div> <div>PROUDOVÝM CHRÁNIČEM čl. 413.1.3.8</div> <div>OCHRANNÝM POSPOJOVÁNÍM</div> <div>BEZP. T. č.: 0101 ČSN 34 3510</div> <div>PRO VÝROBU ROZVÁDĚČŮ JE NUTNÉ VLASTNIT OPRÁVNĚNÍ VE SMYSLU VYHL. 20/79 Sb,</div> <div>ROVNĚŽ TAK PROHLÁŠENÍ O SHODĚ DLE ČSN EN 45014.</div>															
TYP A PROVEDENÍ																		
OBSAŽENÉ MODULY																		
POČET POLÍ																		
ROZMĚRY D <sub>x</sub> V <sub>x</sub> H																		
KRYTÍ																		
PŘÍVOD																		
VÝVODY																		
BARVA NÁTĚRU																		
ROZVODNÁ SOUSTAVA:																		
3+PE+N stř. 50Hz, 230/400V TN-C-S																		
OSTATNÍ NAPĚTÍ - OVLÁDÁNÍ:																		
1+N stř. 50Hz, 230V																		
OCHRANA PŘED NEBEZP. DOTYK. NAPĚTÍM:																		
SAMOČINNÝM ODPOJENÍM OD ZDROJE																		
dle ČSN 33 2000-4-41 čl. 413.1																		
POZNÁMKA																		
ROZVÁDĚČE VYROBIT V SOULADU																		
S ČSN EN 60439-1																		
VÝROBCE ROZVÁDĚČE ELJOB TŘEBÍČ,																		
605 250906, 568/821 406																		
Před zahájením prací je nutno u																		
veškerých technologických zařízení																		
ověřit přímo na stavbě přesné																		
umístění a způsob zapojení, v																		
koordinaci s ostatními profesemi a																		
dodavateli.																		


	Revize	Datum	Jméno	Vypracoval: M. CAHA	Zpracovatel profese:  JOSEF CAHA - ELJOB Subakova 116 mobil: +420 733 642 538 tel./fax: +420 568 821 406 E-mail: eljob@seznam.cz	Akce:	Umístění:	Formátů: 1xA4	Strana č.: 1
a				Zodp. projektant: M. CAHA			Stupeň: DPP	Počet stran: 3	
b				Vedoucí projektu: J. CAHA			Název: EL ROZVÁDĚČ R3	Výkres č.:	
c				Datum: 09/2019			Stavebník:		

ROZVÁDEČ R3

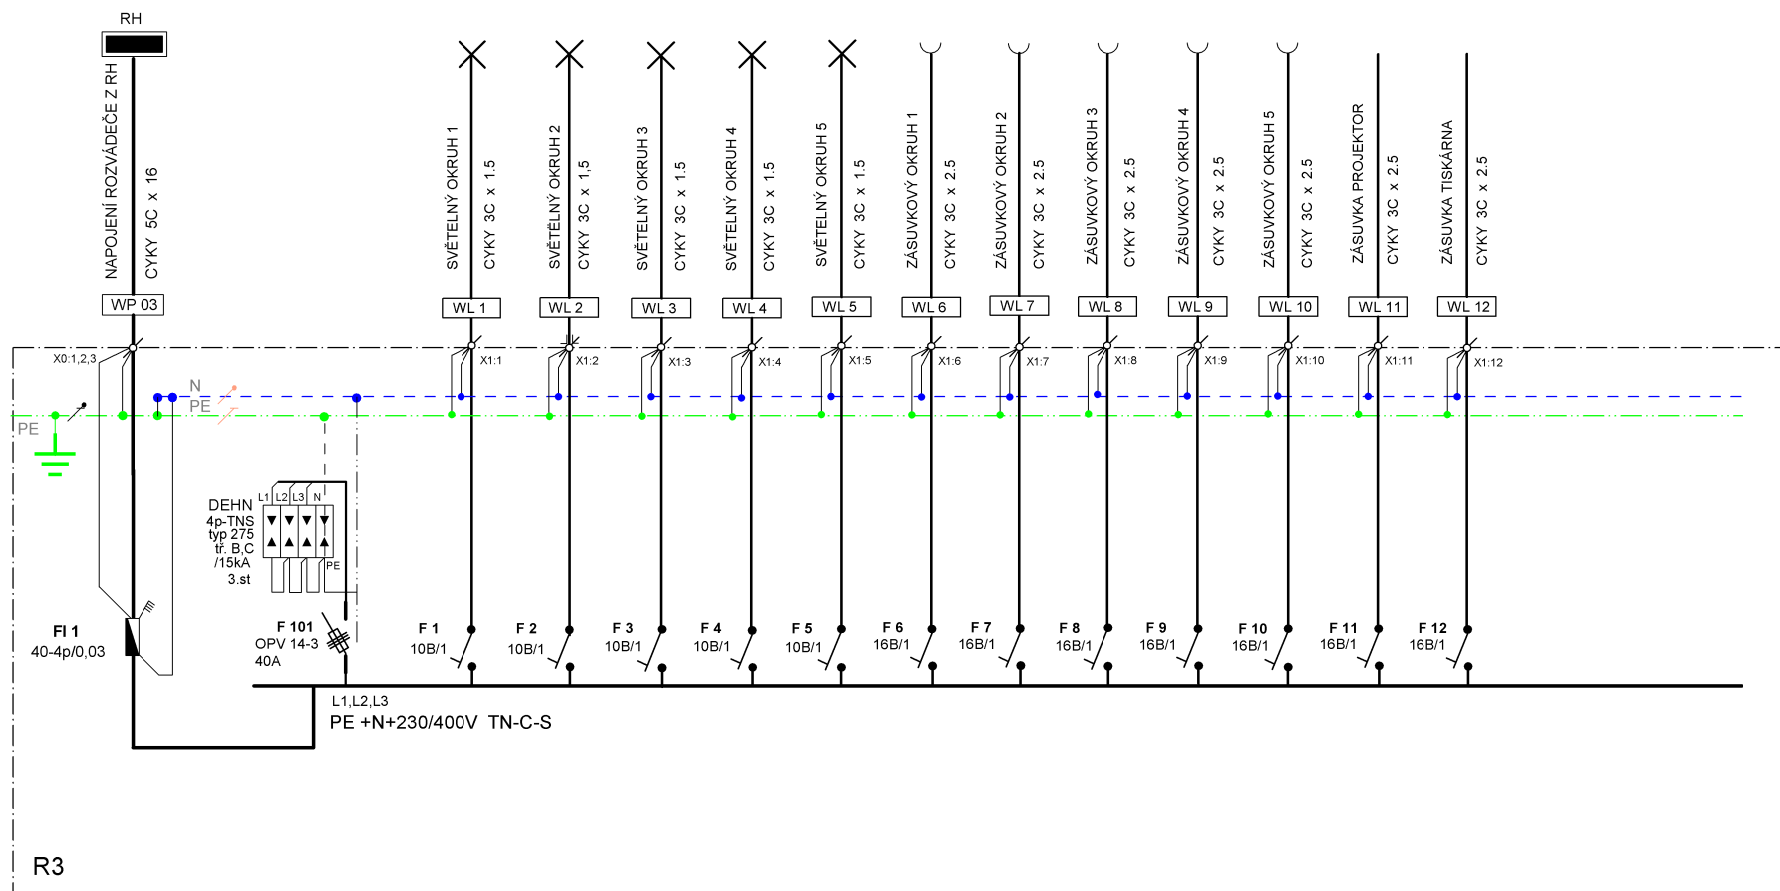

	Revize	Datum	Jméno	Vypracoval: M. CAHA	Zpracovatel profese:  JOSEF CAHA - ELJOB Subakova 116 mobil: +420 733 642 538 tel./fax: +420 568 821 406 E-mail: eljob@seznam.cz	Umístění:	Formátů: 1xA4	Strana č.: 2
a				Zodp. projektant: M. CAHA		Stupeň: DPP	Počet stran: 3	
b				Vedoucí projektu: J. CAHA		Název: EL ROZVÁDEČ R3	Výkres č.:	
c				Datum: 09/2019		Stavebník:		

ROZVÁDEČ R3

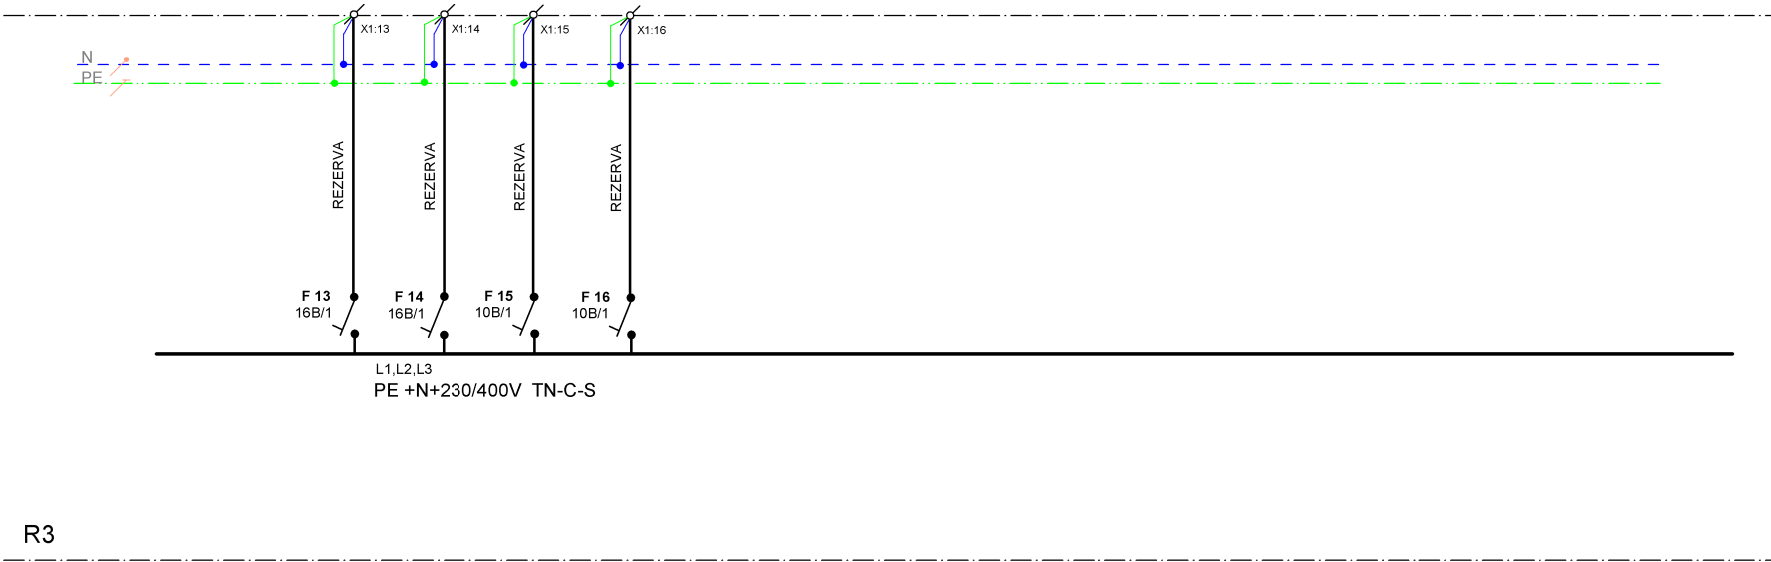

R3

ČÍSLO PARÉ:

	Revize	Datum	Jméno	Vypracoval: M. CAHA	Zpracovatel profese: <b>JOSEF CAHA - ELJOB</b> Subakova 116 mobil: +420 733 642 538 tel./fax: +420 568 821 406 E-mail: eljob@seznam.cz	Akce:	Umístění:	Formátů: 1xA4	Strana č.: 3
a				Zodp. pojektant: M. CAHA			Stupeň: DPP		Počet stran: 3
b				Vedoucí projektu: J. CAHA			Název: EL ROZVÁDEČ R3		Výkres č.:
c				Datum: 09/2019		Stavebník:			

