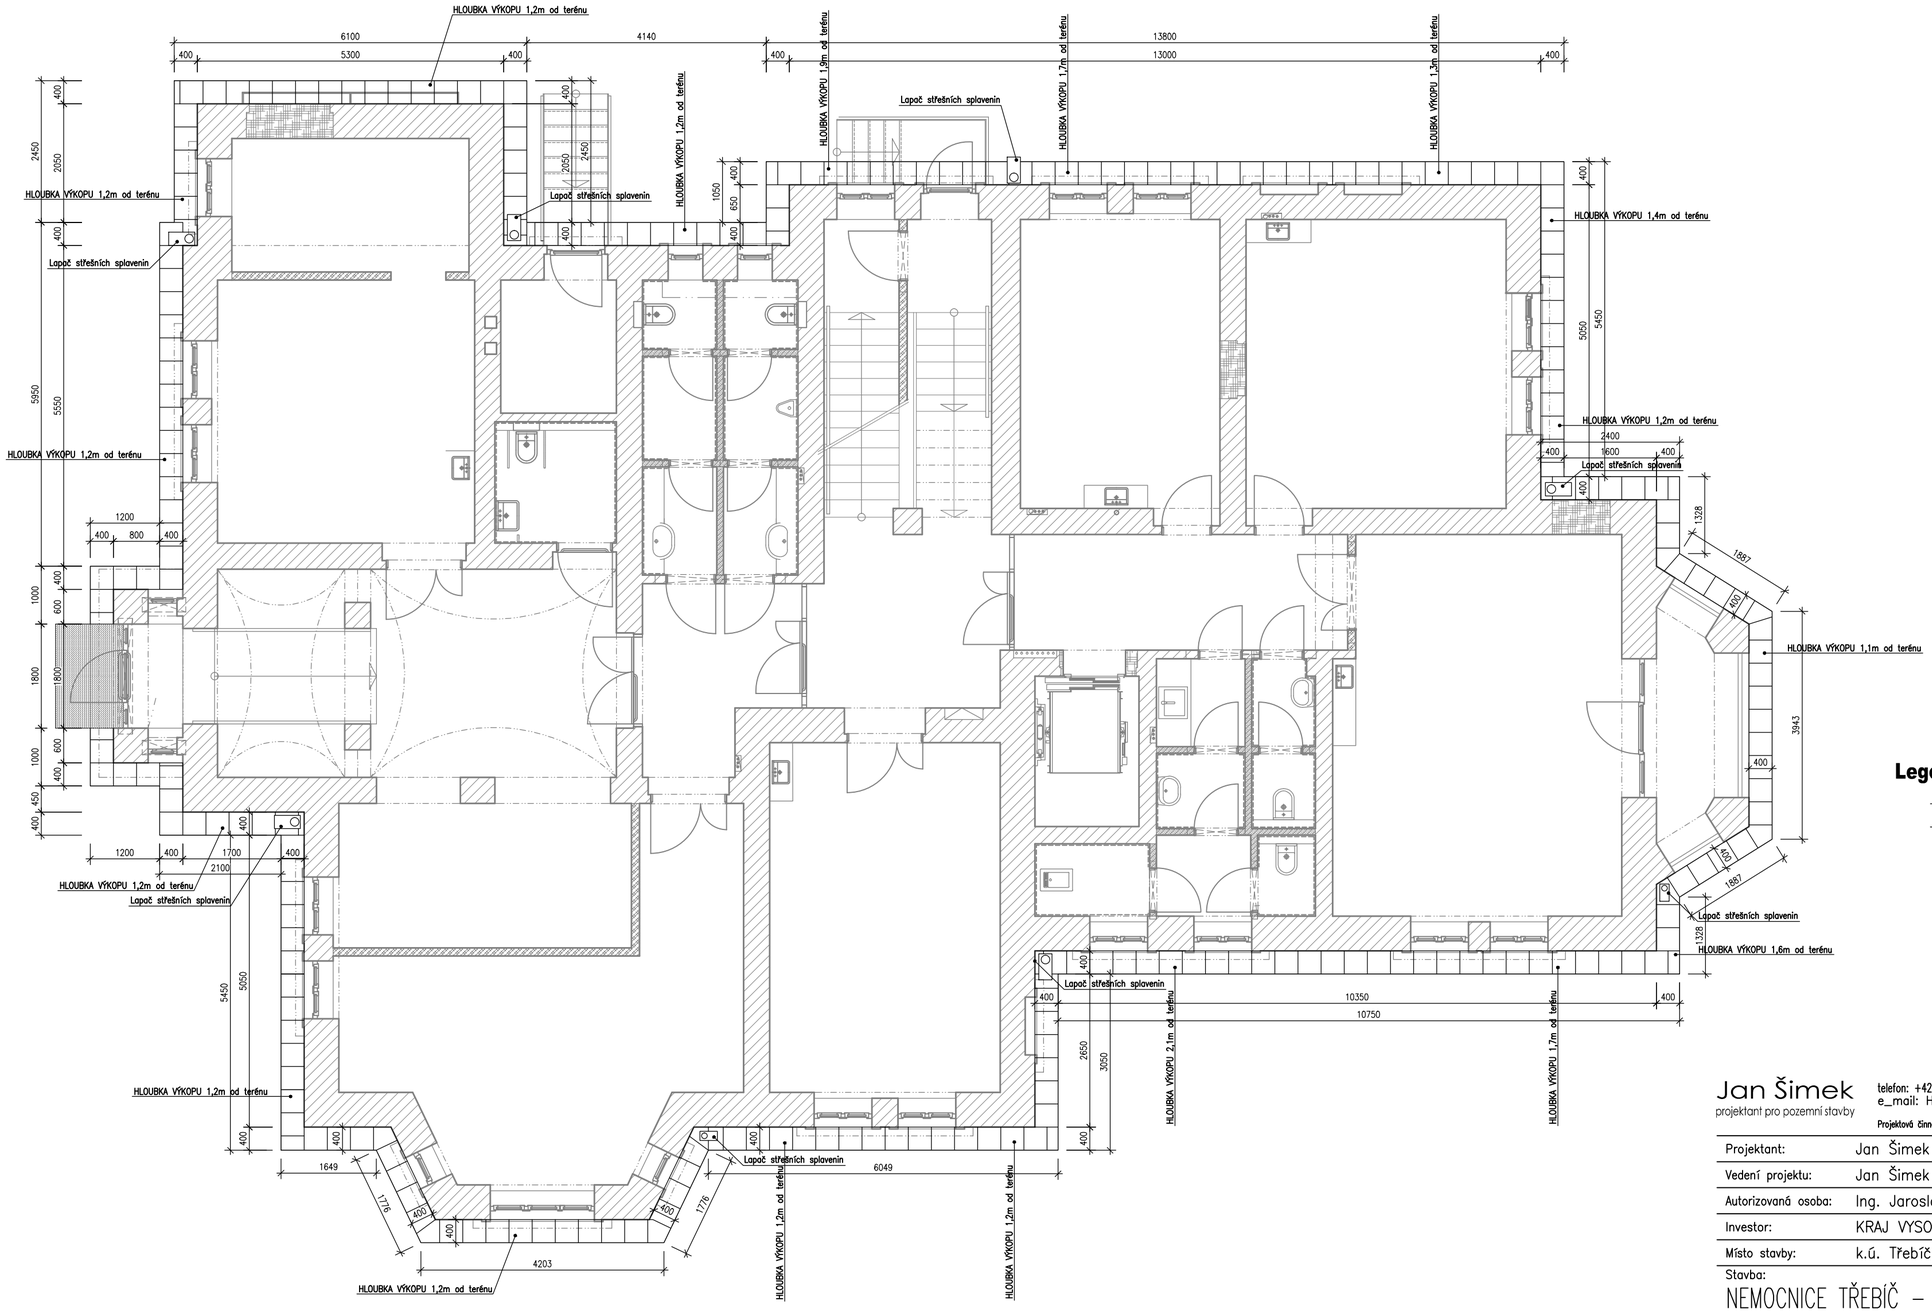

Detail okapového chodníku

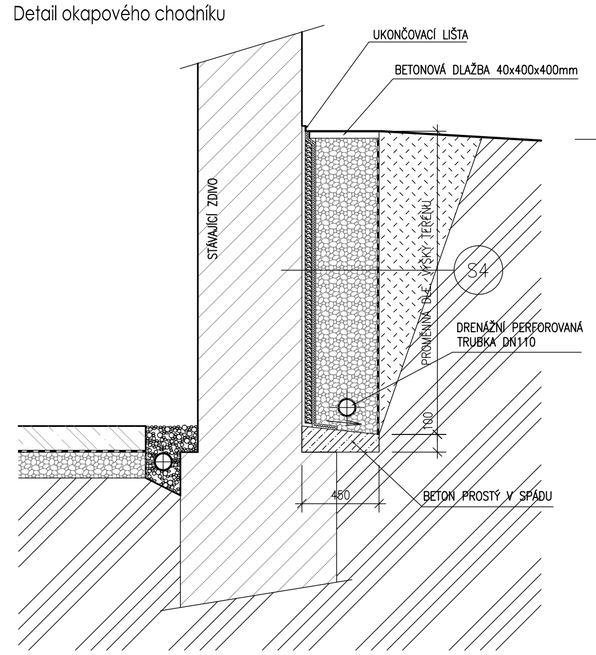

Legenda hmot:

OKAPOVÝ CHODNÍK – BETONOVÁ DLAŽBA 400x400x40mm

Jan Šimek
projektant pro pozemní stavby
telefon: +420 774 334 210
e_mail: H.simek@email.cz
Projektová činnost ve výstavbě a poradenství

Autorizační razítko:

Paré:

Projektant:	Jan Šimek	Číslo zakázky:	2018016
Vedení projektu:	Jan Šimek	Stupeň projektu:	DPS
Autorizovaná osoba:	Ing. Jaroslav Beneš, autorizovaný inženýr pro pozemní stavby	Profese:	STAVBA
Investor:	KRAJ VYSOČINA, Žižkova 57/1882, 588 33, Jihlava	Datum:	červen 2019
Místo stavby:	k.ú. Třebíč, číslo parcely 1334,	Počet formátů:	8xA4
Stavba:	NEMOCNICE TŘEBÍČ – "PAVILON D" – STAVEBNÍ ÚPRAVY	Měřítko:	1:75
		Stavební objekt:	S01
Obsah výkresu:	PŮDORYS 1.NP – OKAPOVÝ CHODNÍK	Číslo výkresu:	16.