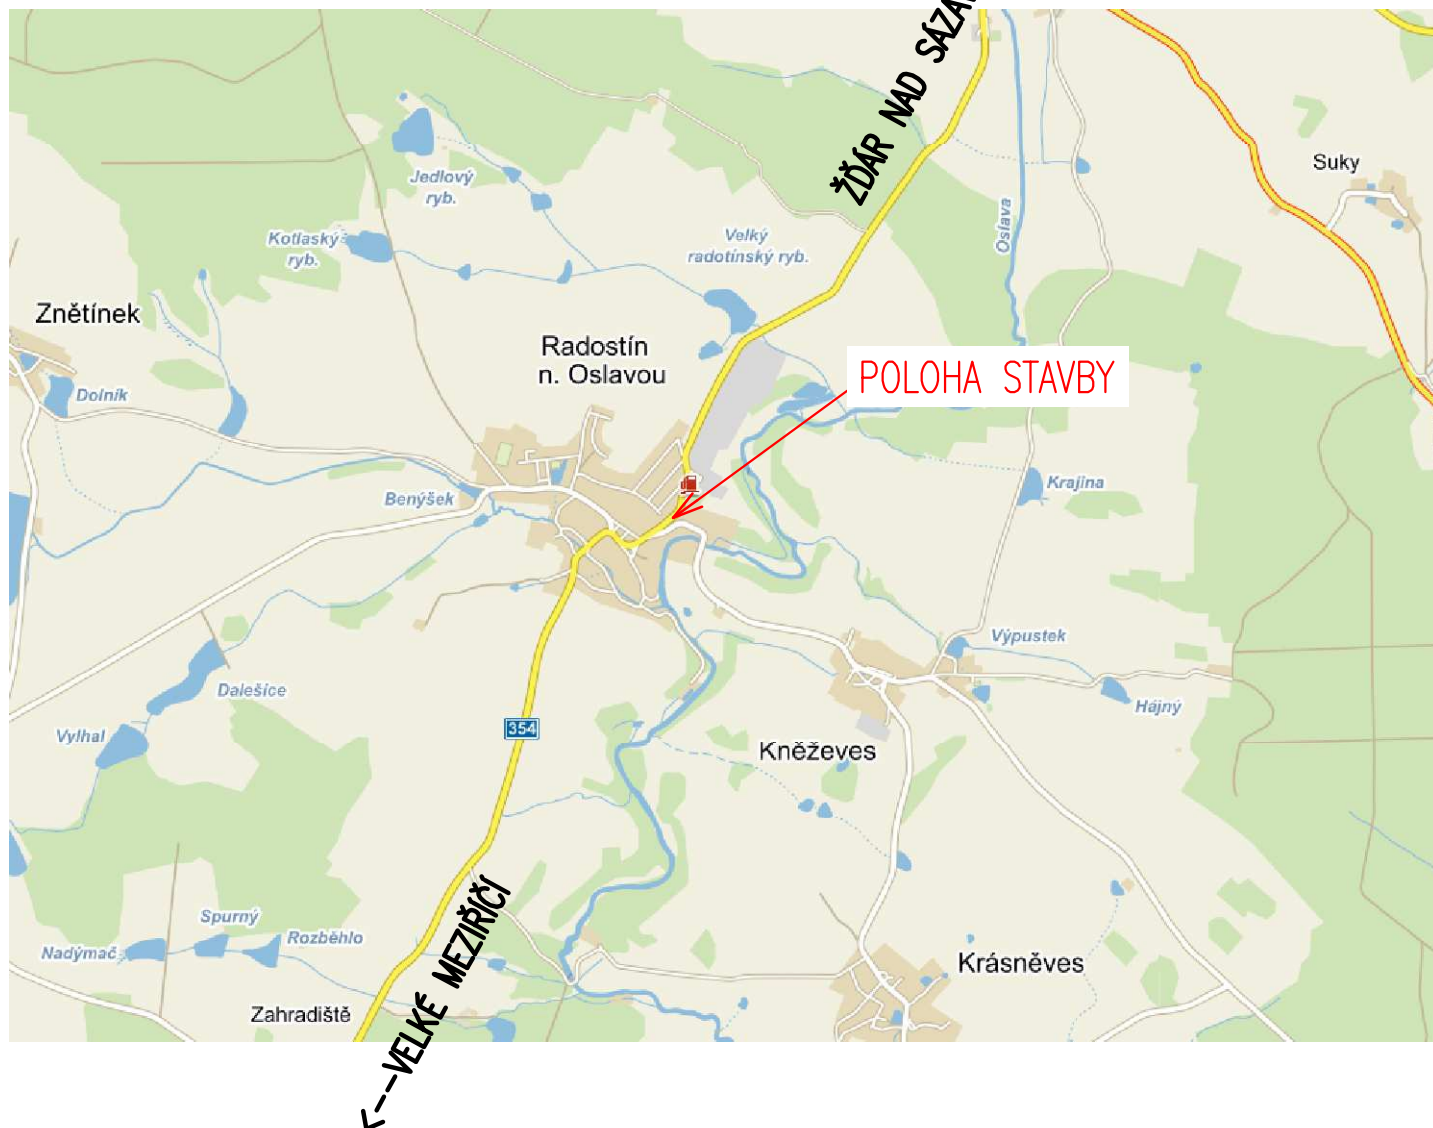


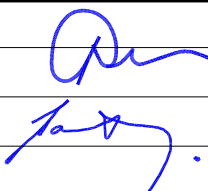
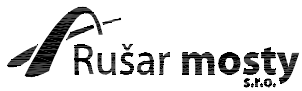
SITUAČNÍ VÝKRES ŠIŘŠÍCH VZTAHŮ



C

Souřadný systém: S-JTSK
Výškový systém: Bpv

DSP+PDPS

Hlavní projektant:	Ing. Jaromír RUŠAR		 Majdalenky 19, 638 00 Brno Tel., fax: 545 222 037 E-mail: info@rusar.cz	
Zodpovědný projektant:	Ing. Jaromír RUŠAR			
Vypracoval:	Ing. Jaroslav BABÁČEK			
Kontroloval:	Ing. Jaromír RUŠAR			
Kraj:	Vysočina	Datum:	12 / 2017	
Zadavatel:	Krajská správa a údržba silnic Vysočiny, p.o., Kosovská 1122/16, 586 01 Jihlava	Formát:	1x A4	
Název akce:	II/354 RADOSTÍN NAD OSLAVOU, OPĚRNÁ ZEĎ V KM 52.230-52.380		Měřítko:	
Název objektu:	C - SITUAČNÍ VÝKRESY		Účel:	DSP+PDPS
Název výkresu:	SITUAČNÍ VÝKRES ŠIŘŠÍCH VZTAHŮ		Čís.zakáz.:	124 - 2016
			Archivní čís.:	42 - 2016
			Čís.soupravy:	Čís. výkresu: C.1