VZOROVÝ ŘEZ KOMUNIKACE M1:50

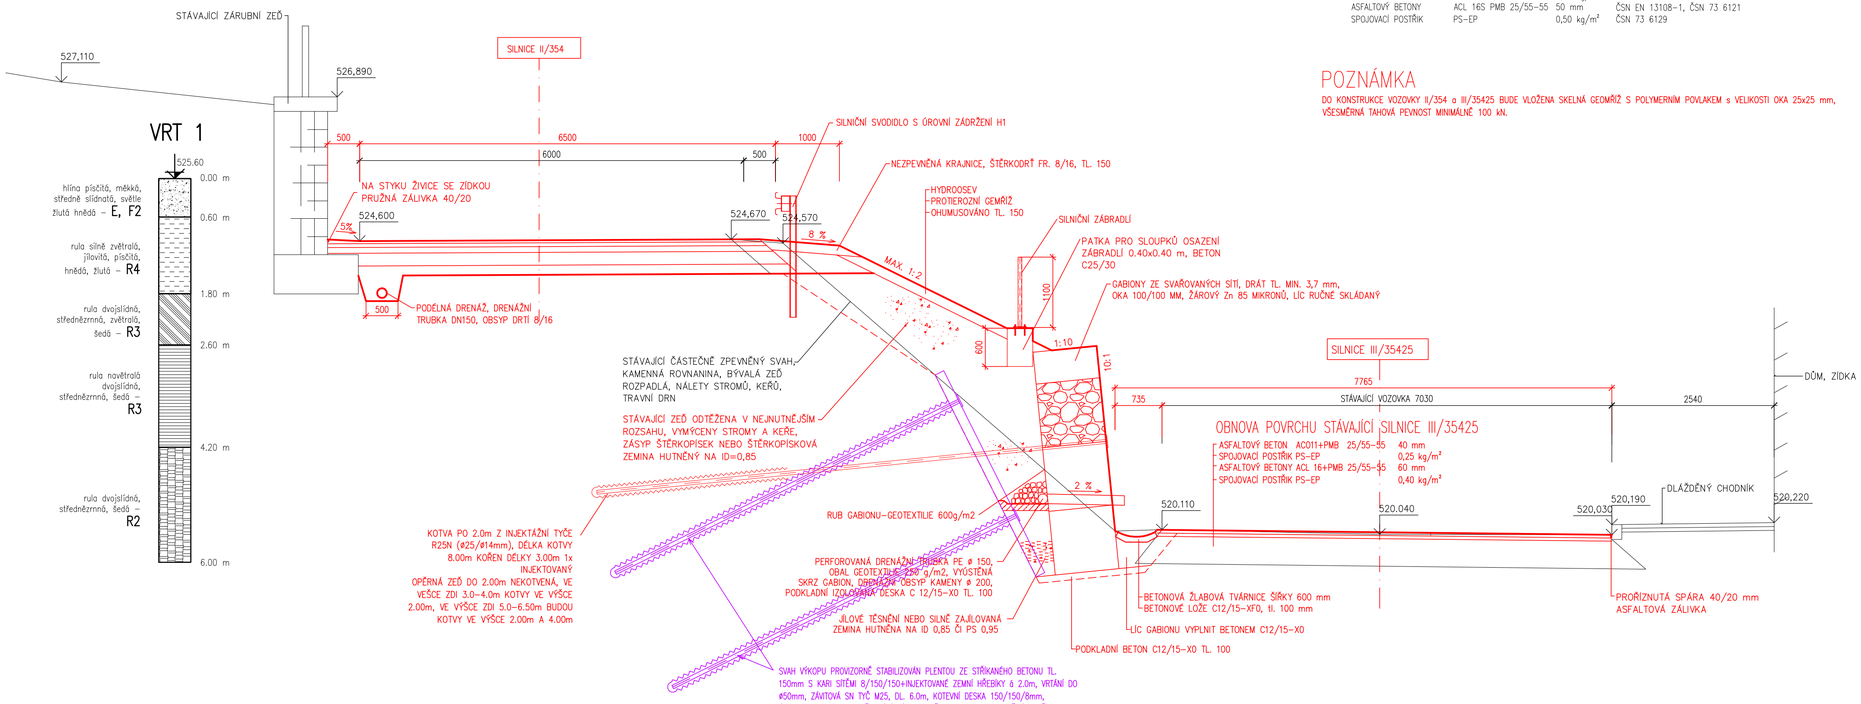

SKLADBA VOZOVKY

② III/35425...STANIČENÍ 0.075 00–0.125 00
III/35425...STANIČENÍ 0.000 00–0.075 00

OBNOVA POVRCHU VOZOVKY

ASFALTOVÝ BETON	ACO 11S PMB 25/55–55	50 mm	ČSN EN 13108-1, ČSN 73 6121
SPOJOVACÍ POSTŘIK	PS-EP	0,40 kg/m²	ČSN 73 6129
ASFALTOVÝ BETONY	ACL 16S PMB 25/55–55	50 mm	ČSN EN 13108-1, ČSN 73 6121
SPOJOVACÍ POSTŘIK	PS-EP	0,50 kg/m²	ČSN 73 6129

POZNÁMKA

DO KONSTRUKCE VOZOVKY II/354 a III/35425 BUDE VLOŽENA SKELNÁ GEOMŘÍŽ S POLYMERNÍM POVLAKEM s VELIKOSTI OKA 25x25 mm, VŠESMĚRNÁ TAHOVÁ PEVNOST MINIMÁLNĚ 100 kN.

ZMĚNA 1

Na základě zápisu z výrobního výboru z 8.1.2019, kde bylo projednáno a upřesněno dopravní opatření během stavby, dochází k doplnění příloh PD.

03/2019 Ing. Babáček

D.1 102

DSP+PDPS

Souřadný systém: S-JTSK
Výškový systém: Bpv

Hlavní projektant:	Ing. Jaromír RUŠAR		Rušar mosty s.r.o. Majdalenky 19, 638 00 Brno Tel., fax: 545 222 037 E-mail: info@rusar.cz
Zodpovědný projektant:	Ing. Jaromír RUŠAR		
Vypracoval:	Ing. Jaroslav BABÁČEK		
Kontroloval:	Ing. Jaromír RUŠAR		

Kraj:	Vysočina	Datum:	03 / 2019
Zadavatel:	Krajská správa a údržba silnic Vysočiny, p.o., Kosovská 1122/16, 586 01 Jihlava	Formát:	4x A4
Název akce:	**II/354 RADOSTÍN NAD OSLAVOU, OPĚRNÁ ZEĎ V KM 52.230-52.380**	Měřítko:	1:50
		Účel:	DSP+PDPS
		Čís.zakáz.:	124 - 2016
Název objektu:	D.1 102 - KOMUNIKACE III/35425	Archivní čís.:	42 - 2016
Název výkresu:	VZOROVÝ ŘEZ KOMUNIKACE	Čís.soupravy:	Čís. výkresu: 4