


ÚPRAVA MOST. PROVIZORIA - PODÉLNÝ ŘEZ 1:50

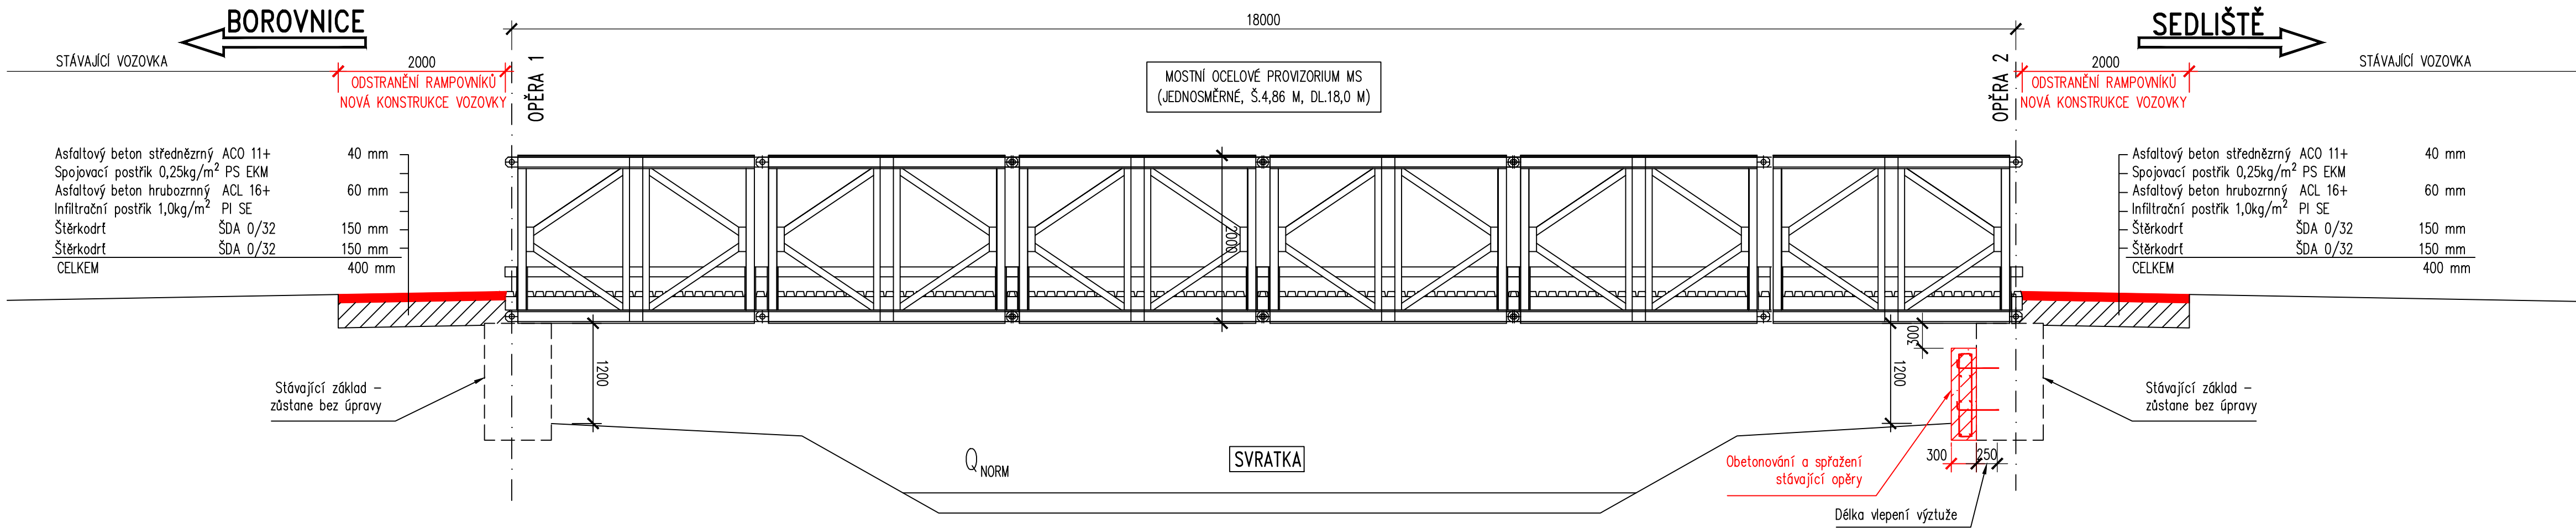

OBJEDNATEL:	
KRAJSKÁ SPRÁVA A ÚDRŽBA SILNIC VYSOČINY, příspěvková organizace	
Kosovská 1122/16	
586 01 Jihlava	

D

PDPS

SOUŘADNICOVÝ SYSTÉM: S-JTSK, VÝŠKOVÝ SYSTÉM: Bpv			
ZODP. PROJEKTANT	ING. MILAN SEDLÁK		ING. MILAN SEDLÁK email: milansedlakk@seznam.cz tel: 777 989 895
VYPRACOVAL	ING. MILAN SEDLÁK		
KONTROLOVAL	ING. MILAN SEDLÁK		
KRAJ: VYSOČINA	OBEC: SEDLIŠTĚ	DATUM	11/2019
NÁZEV AKCE	III/36033 SEDLIŠTĚ – MOST ev.č. 36033-1 SO 181 DIO	FORMÁT	4xA4
OBJEKT		MĚŘÍTKO	1:50
		ČÍS. ZAKÁZKY	19003
		ÚČEL	PDPS
NÁZEV PŘÍLOHY	ÚPRAVA MOST. PROVIZORIA - PODÉLNÝ ŘEZ		ČÍS. SOUPRAVY
			ČÍS. PŘÍLOHY
			D.1.1.3.3