




PŘEHLEDNÝ VÝKRES  
PŮDORYS 1:50

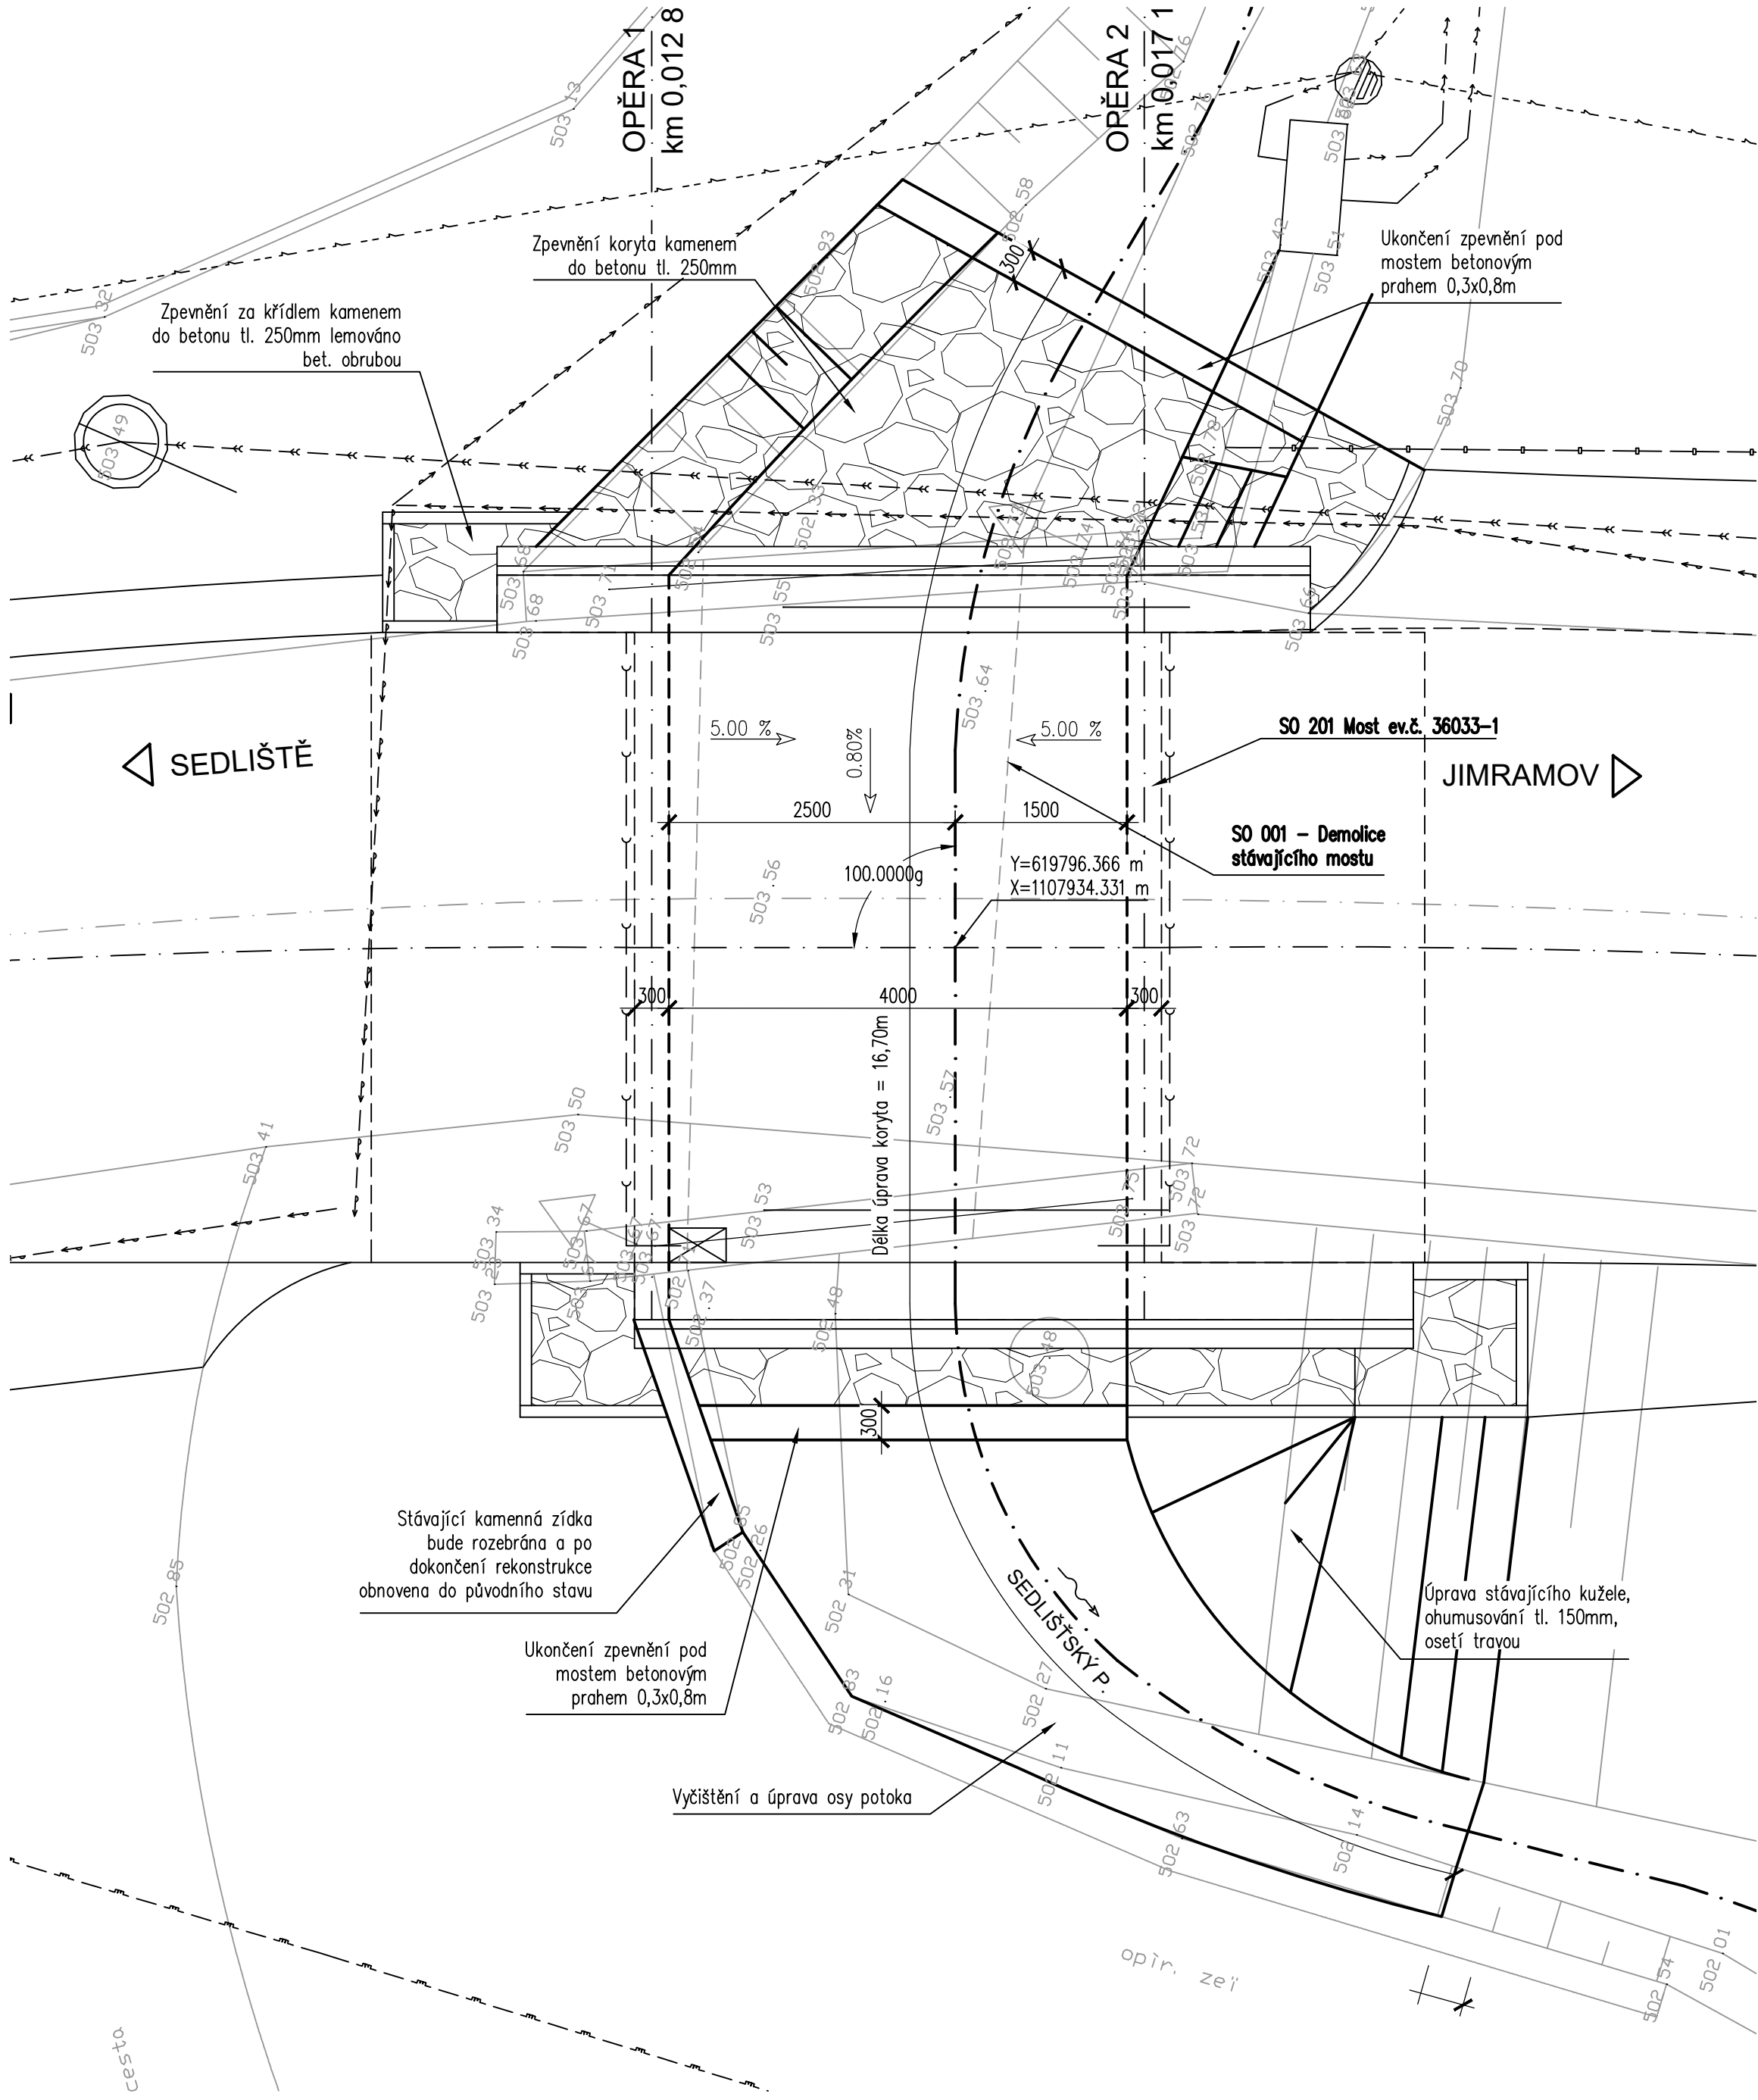

PODÉLNÝ ŘEZ 1:50

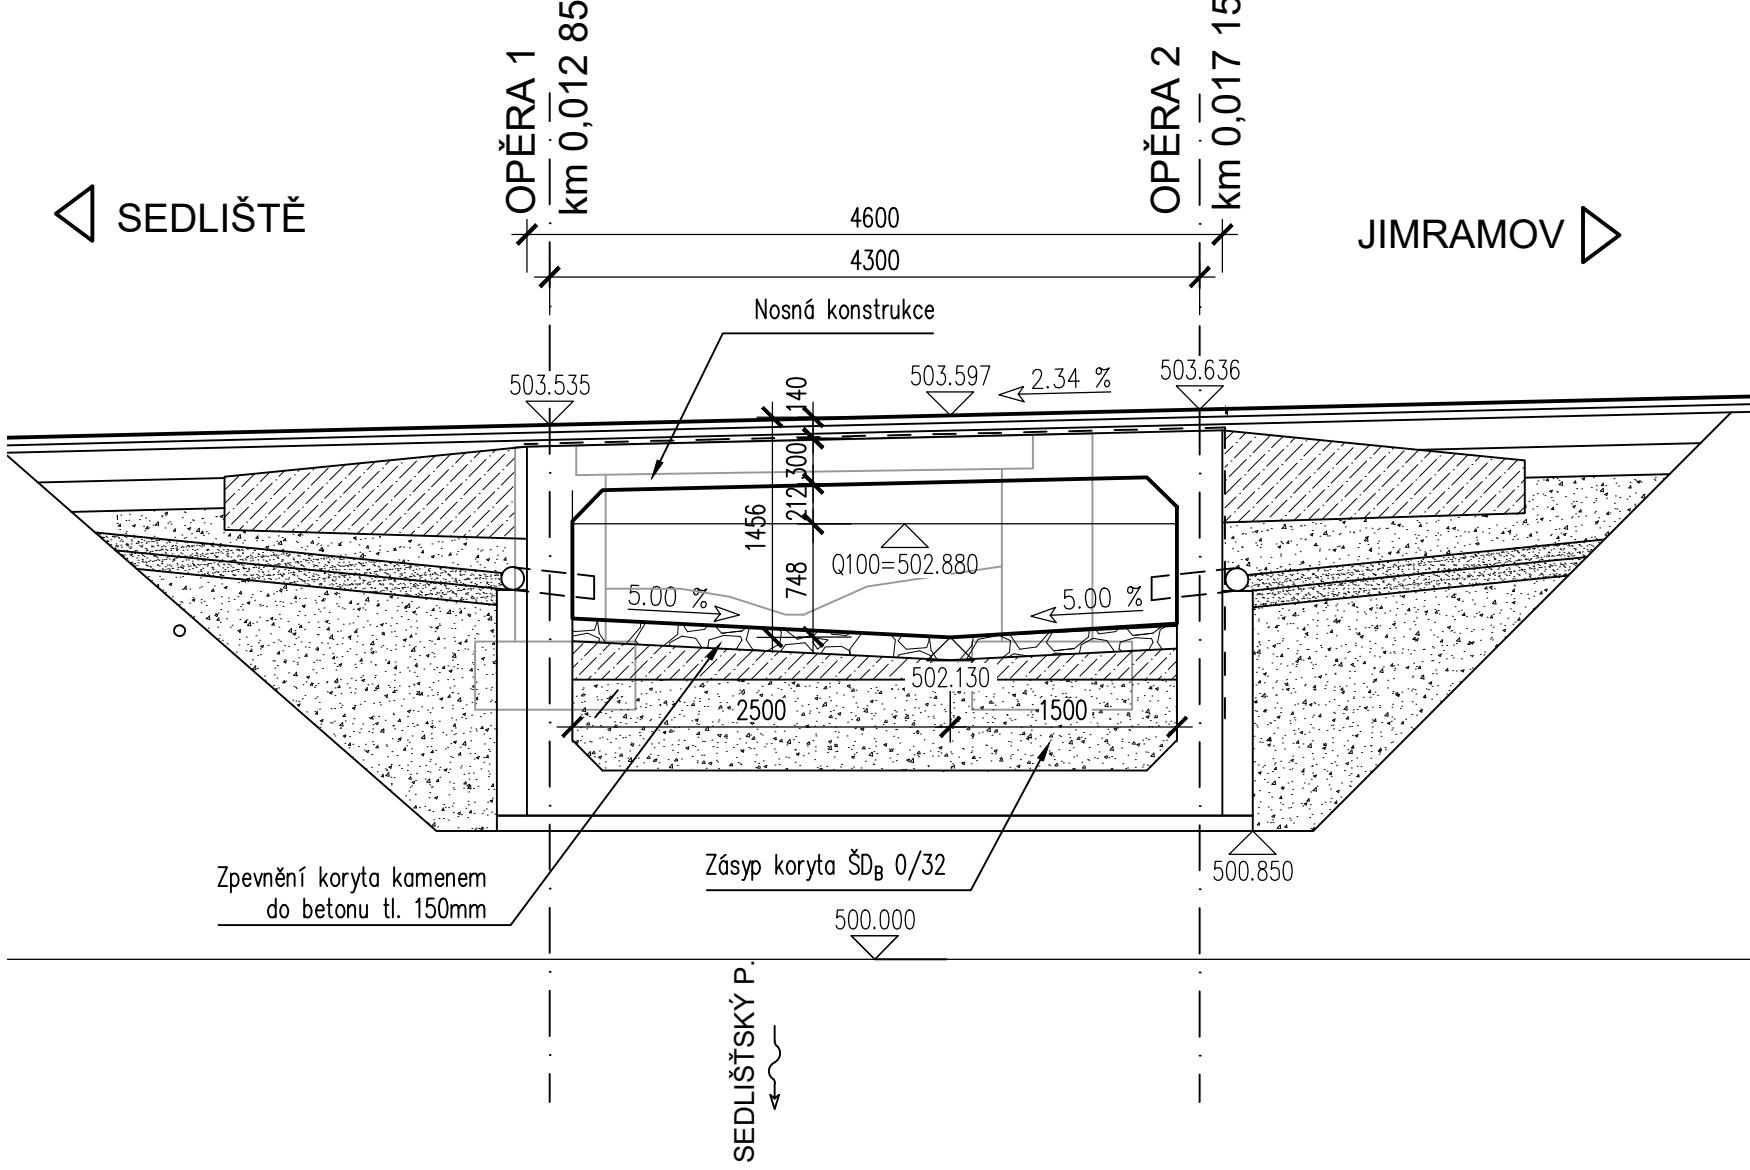

PŘÍČNÝ ŘEZ 1:50

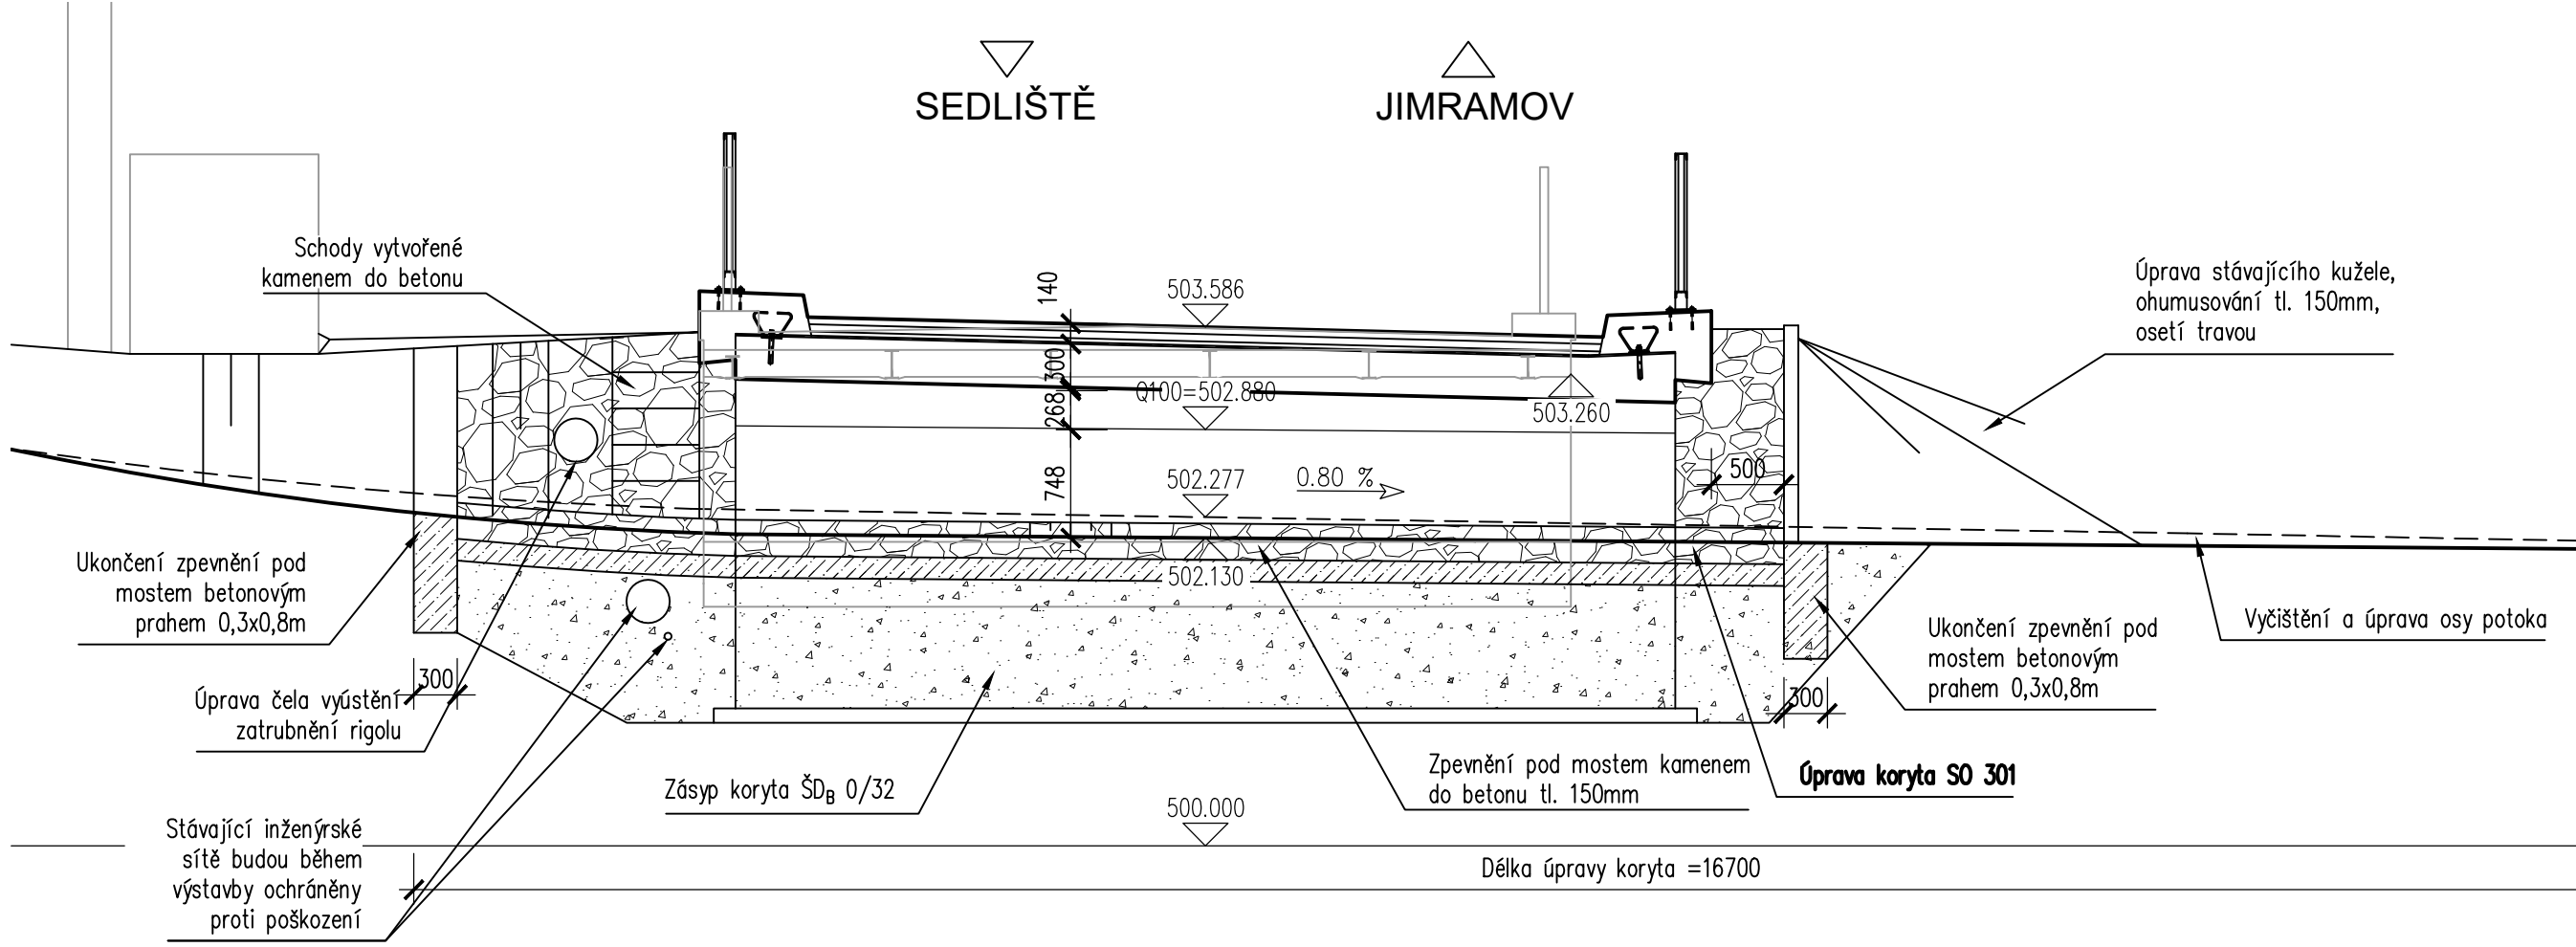

|   |
|---|
| OBJEDNATEL:   |
| KRAJSKÁ SPRÁVA A ÚDRŽBA SILNIC VYSOČINY, příspěvková organizace |
| Kosovská 1122/16  |
| 586 01 Jihlava  |

D

PDPS

SOUŘADNICOVÝ SYSTÉM: S-JTSK, VÝŠKOVÝ SYSTÉM: Bpv

|                  |  |   |                              |              |
|------------------|--|---|------------------------------|--------------|
| ZODP. PROJEKTANT | ING. MILAN SEDLÁK                        |  | ING. MILAN SEDLÁK            |              |
| VYPRACOVAL       |  |   | email: milansediak@seznam.cz |              |
| KONTROLOVAL      | ING. VÍTEZSLAV VANĚK                     |   | tel: 777 989 895             |              |
| KRAJ: VYSOČINA   | OBEC: SEDLIŠTĚ                           | DATUM   |                              | 07/2019      |
| NÁZEV AKCE       | III/36033 SEDLIŠTĚ – MOST ev.č. 36033-1  |   | FORMÁT                       | 6xA4         |
| OBJEKT           | SO 301 ÚPRAVA KORYTA SEDLIŠTŠKÉHO POTOKA |   | MĚŘITKO                      | -            |
| NÁZEV PŘÍLOHY    | PŘEHLEDNÝ VÝKRES                         |   | ČÍS. ZAKÁZKY                 | 19003        |
|                  |  |   | ÚČEL                         | PDPS         |
|                  |  |   | ČÍS. SOUPRAVY                | ČÍS. PŘÍLOHY |
|                  |  |   |                              | D1.3.2       |