



VÝKOPY

PŮDORYS 1:50

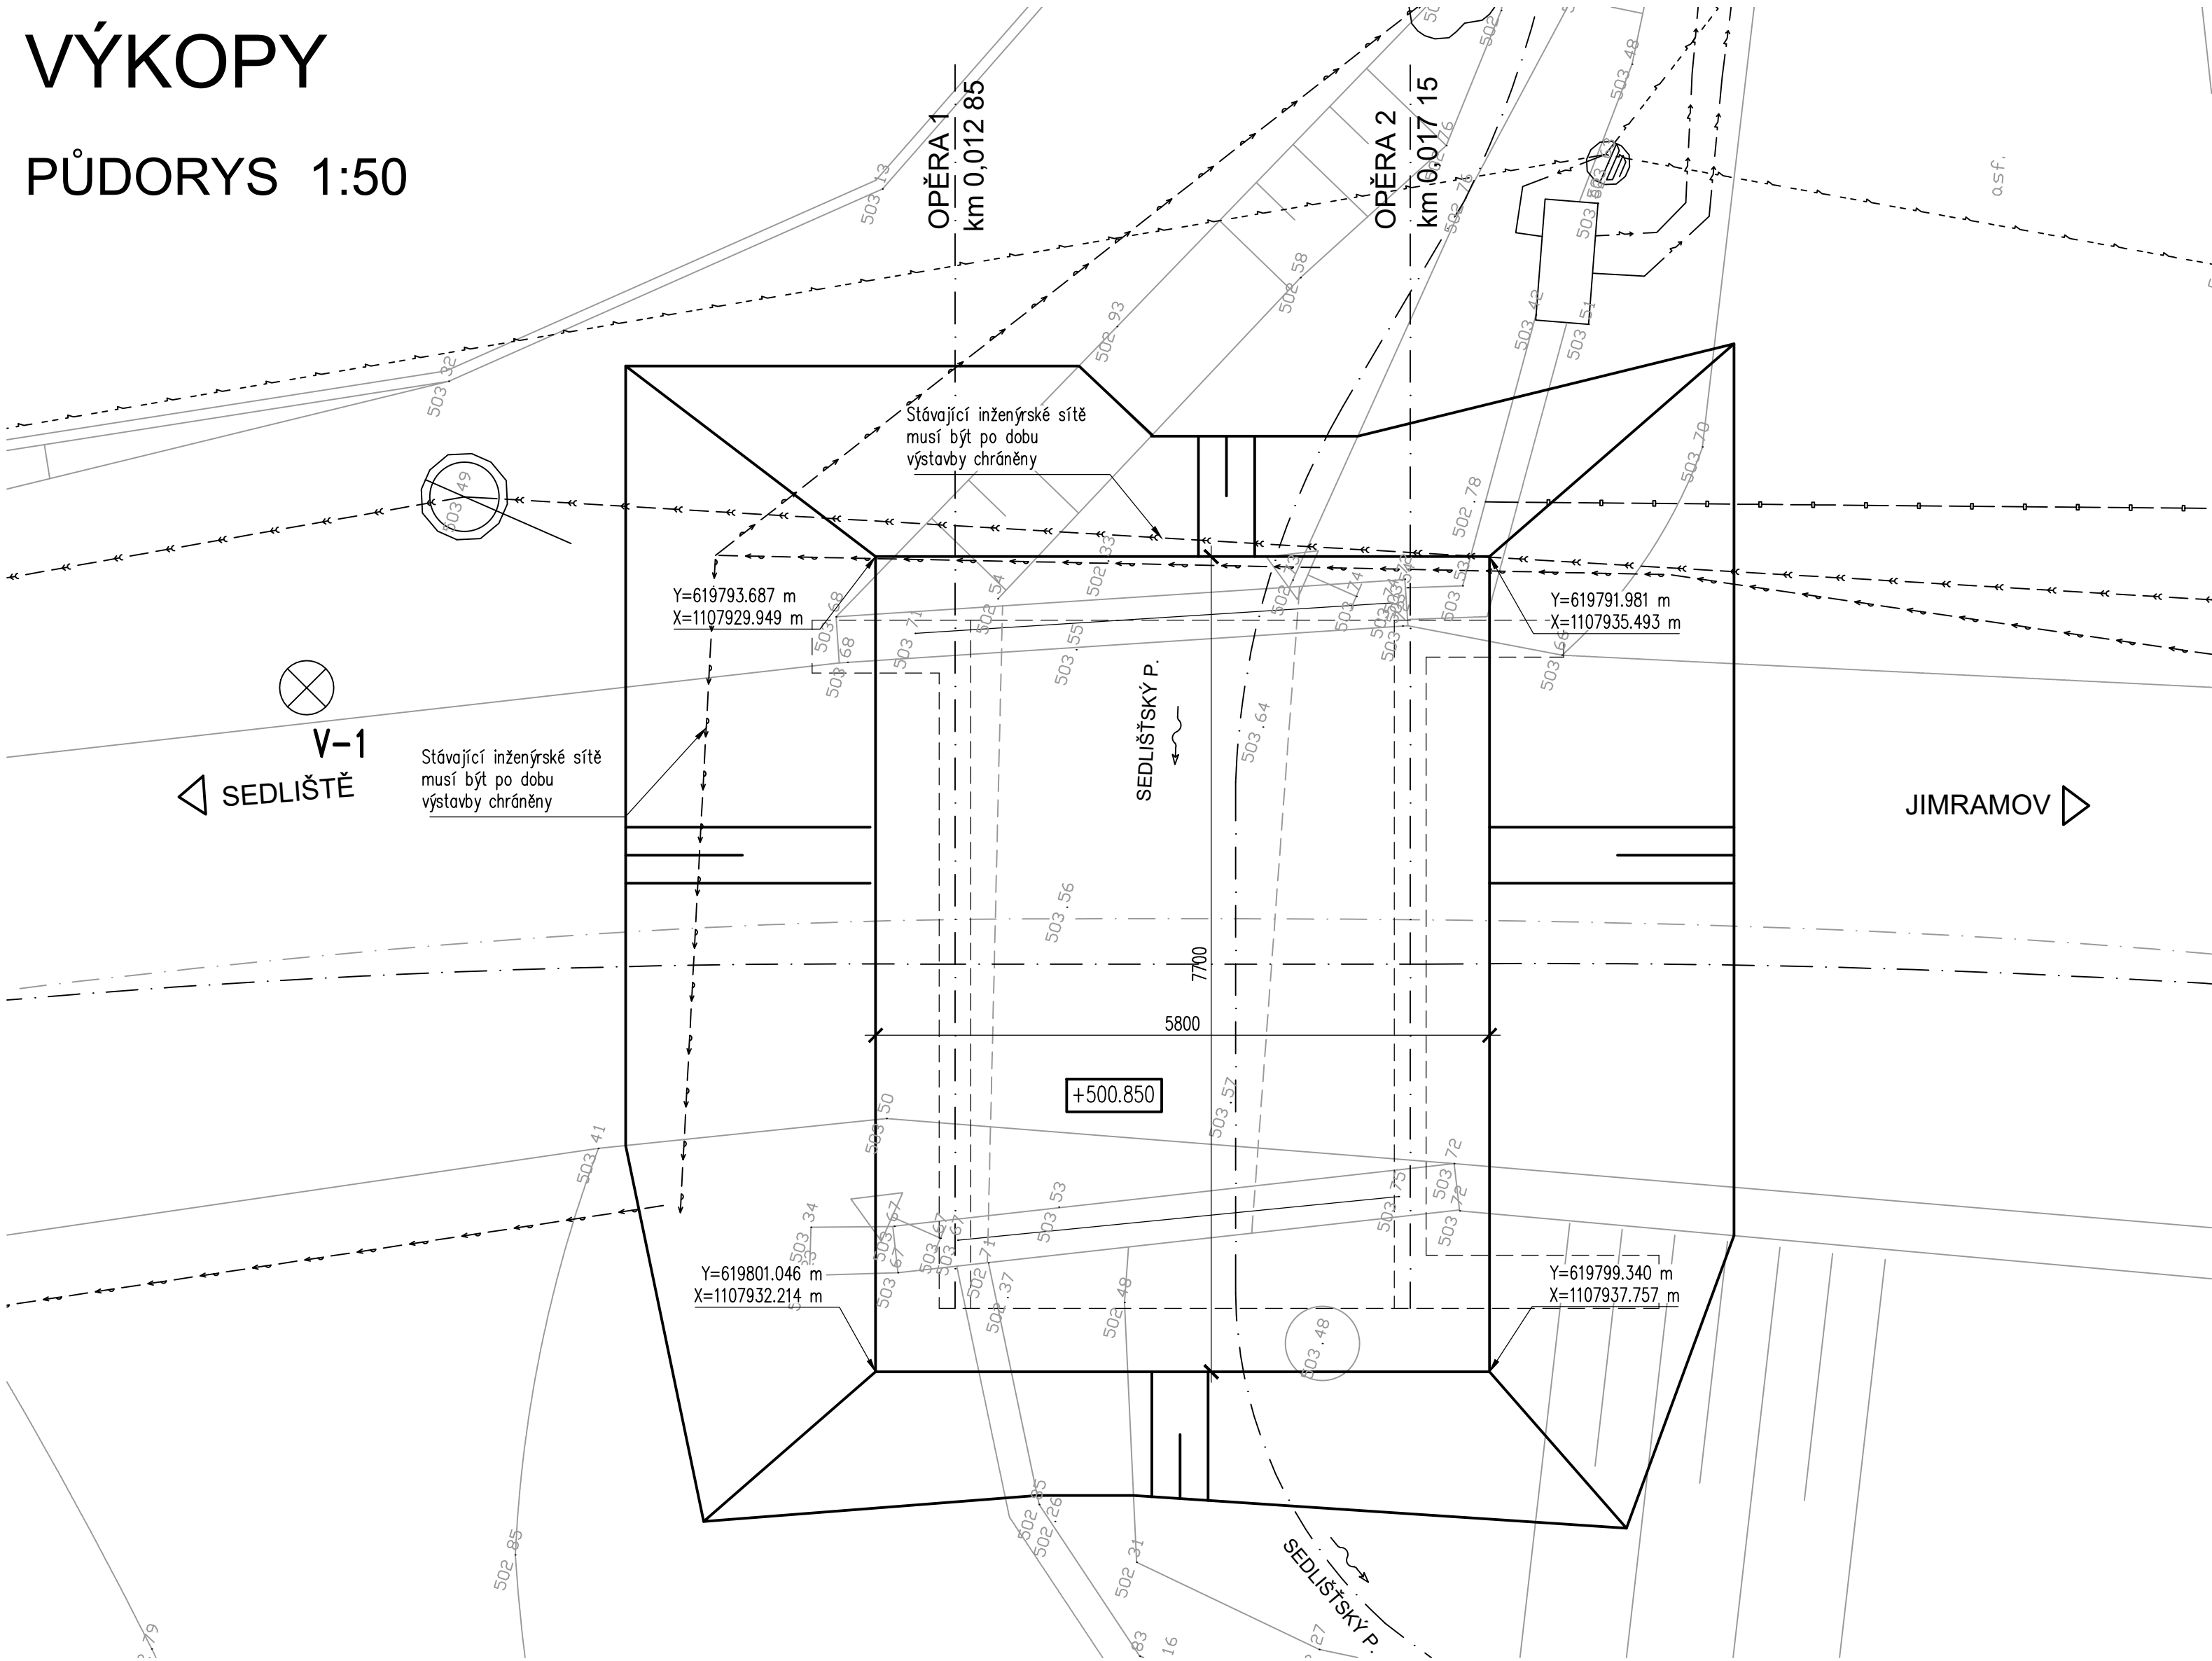

PODÉLNÝ ŘEZ 1:50

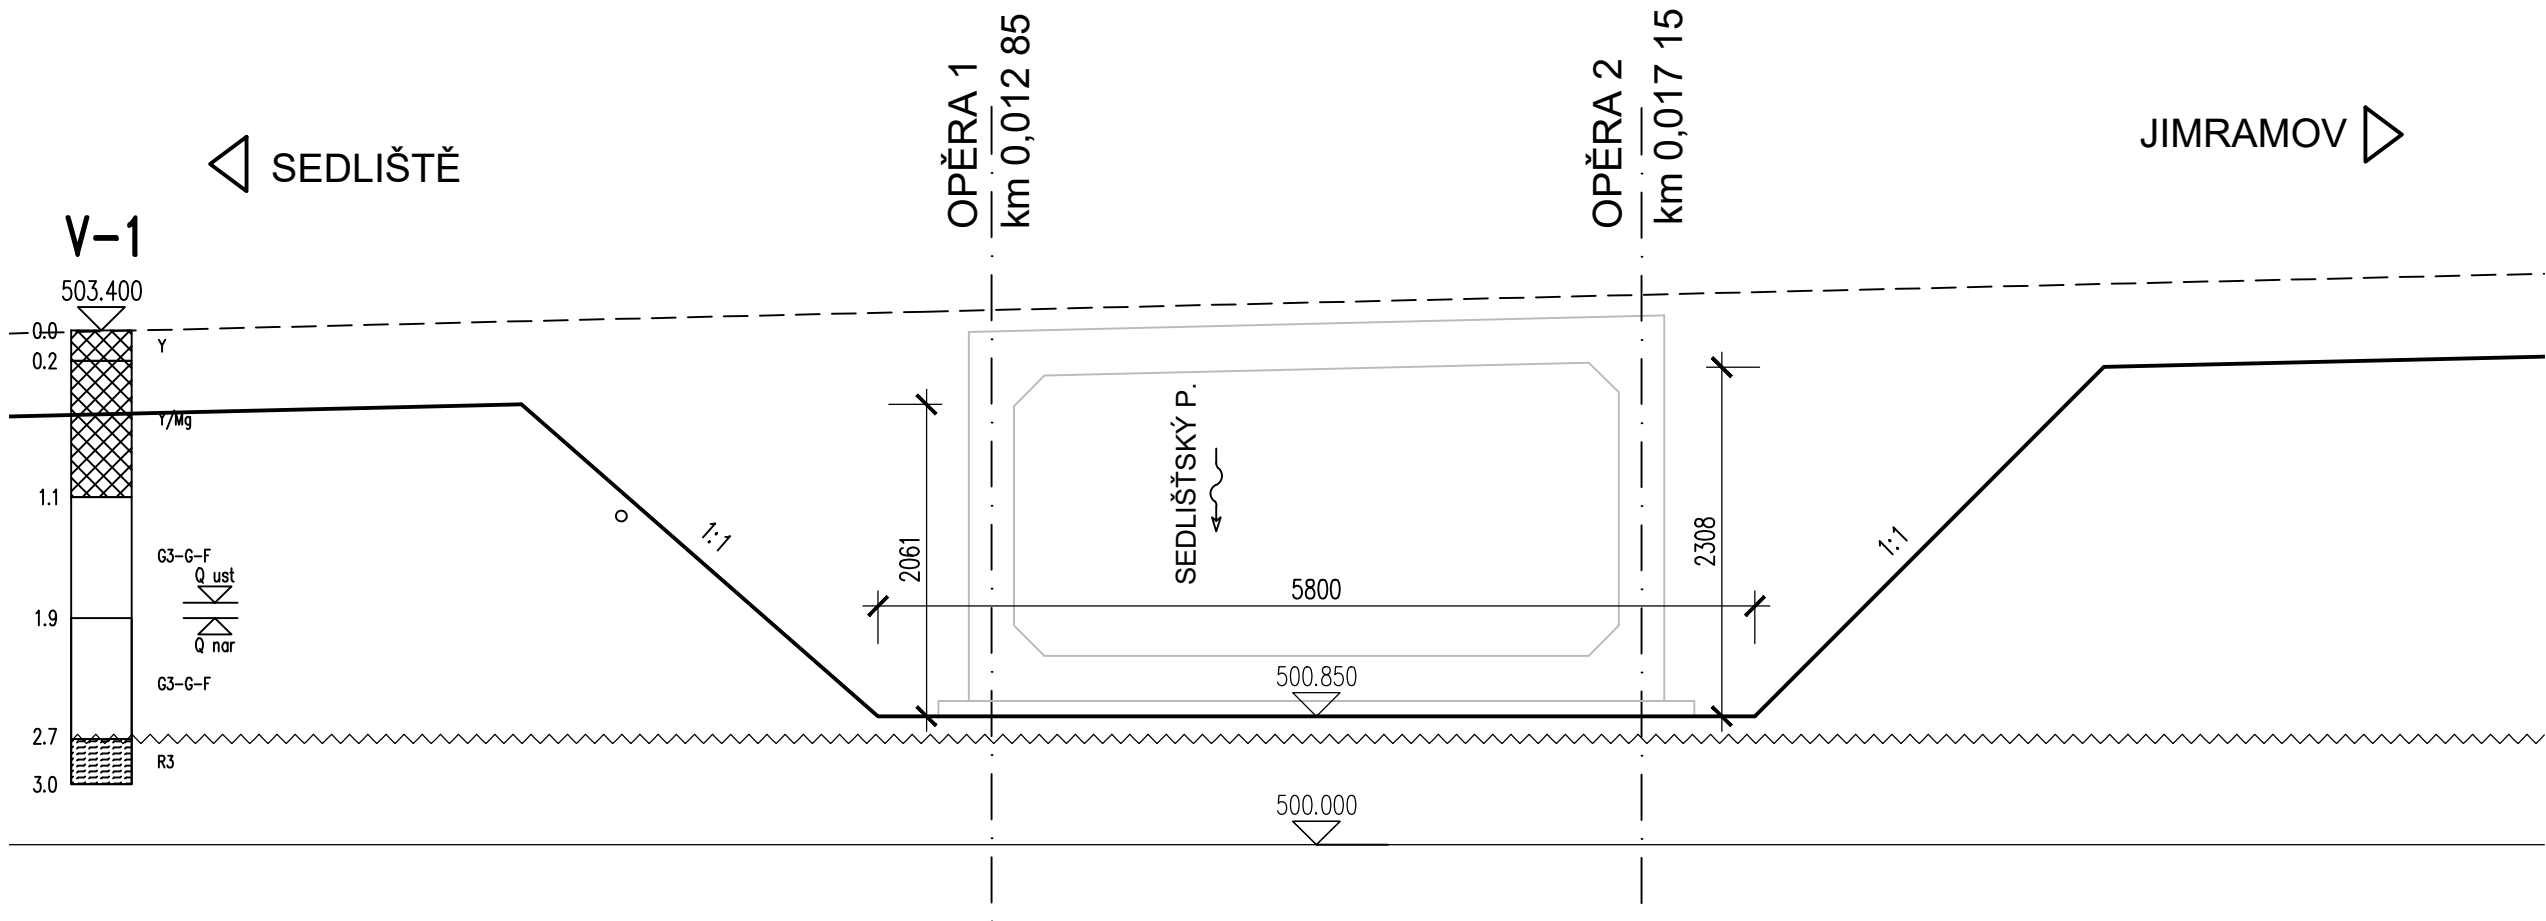

OBJEDNATEL:
KRAJSKÁ SPRÁVA A ÚDRŽBA SILNIC VYSOČINY, příspěvková organizace
Kosovská 1122/16
586 01 Jihlava

D

PDPS

SOUŘADNICOVÝ SYSTÉM: S-JTSK, VÝŠKOVÝ SYSTÉM: Bpv		ING. MILAN SEDLÁK	
ZODP. PROJEKTANT	ING. MILAN SEDLÁK	email: milansediakk@seznam.cz tel: 777 989 895	
VYPRACOVAL	ING. MILAN SEDLÁK		
KONTROLOVAL	ING. MILAN SEDLÁK		
KRAJ: VYSOČINA	OBEC: SEDLIŠTĚ	DATUM	11/2019
NÁZEV AKCE		FORMÁT	6x4
III/36033 SEDLIŠTĚ – MOST ev.č. 36033-1		MĚŘITKO	1:50
OBJEKT		ČÍS. ZAKÁZKY	19003
SO 201 MOST ev.č. 36033-1		ÚČEL	PDPS
NÁZEV PŘÍLOHY		ČÍS. SOUPRAVY	ČÍS. PŘÍLOHY
VÝKOPY			D1.2.8