




OBJEDNATEL:

KRAJSKÁ SPRÁVA A ÚDRŽBA SILNIC VYSOČINY, příspěvková organizace  
Kosovská 1122/16  
586 01 Jihlava

D


PDPS

SOUŘADNICOVÝ SYSTÉM: S-JTSK, VÝŠKOVÝ SYSTÉM: Bpv

ZODP. PROJEKTANT	ING. MILAN SEDLÁK		ING. MILAN SEDLÁK email: milansedlakk@seznam.cz tel: 777 989 895	
VYPRACOVAL	ING. MILAN SEDLÁK			
KONTROLOVAL	ING. MILAN SEDLÁK			
KRAJ: VYSOČINA	OBEC: SEDLIŠTĚ		DATUM	11/2019
NÁZEV AKCE <b>III/36033 SEDLIŠTĚ – MOST ev.č. 36033-1</b> OBJEKT <b>SO 181 DIO</b>			FORMÁT	5xA4
			MĚŘÍTKO	-
			ČÍS. ZAKÁZKY	19003
			ÚČEL	PDPS
NÁZEV PŘÍLOHY <b>SITUACE DOPRAVNÍHO ZNAČENÍ</b>			ČÍS. SOUPRAVY	ČÍS. PŘÍLOHY <b>D.1.1.2</b>


# I. ETAPA - ÚPRAVA MOST. PROVIZORIA

## ČÁST 1 - OBJÍZNÁ TRASA + DZ

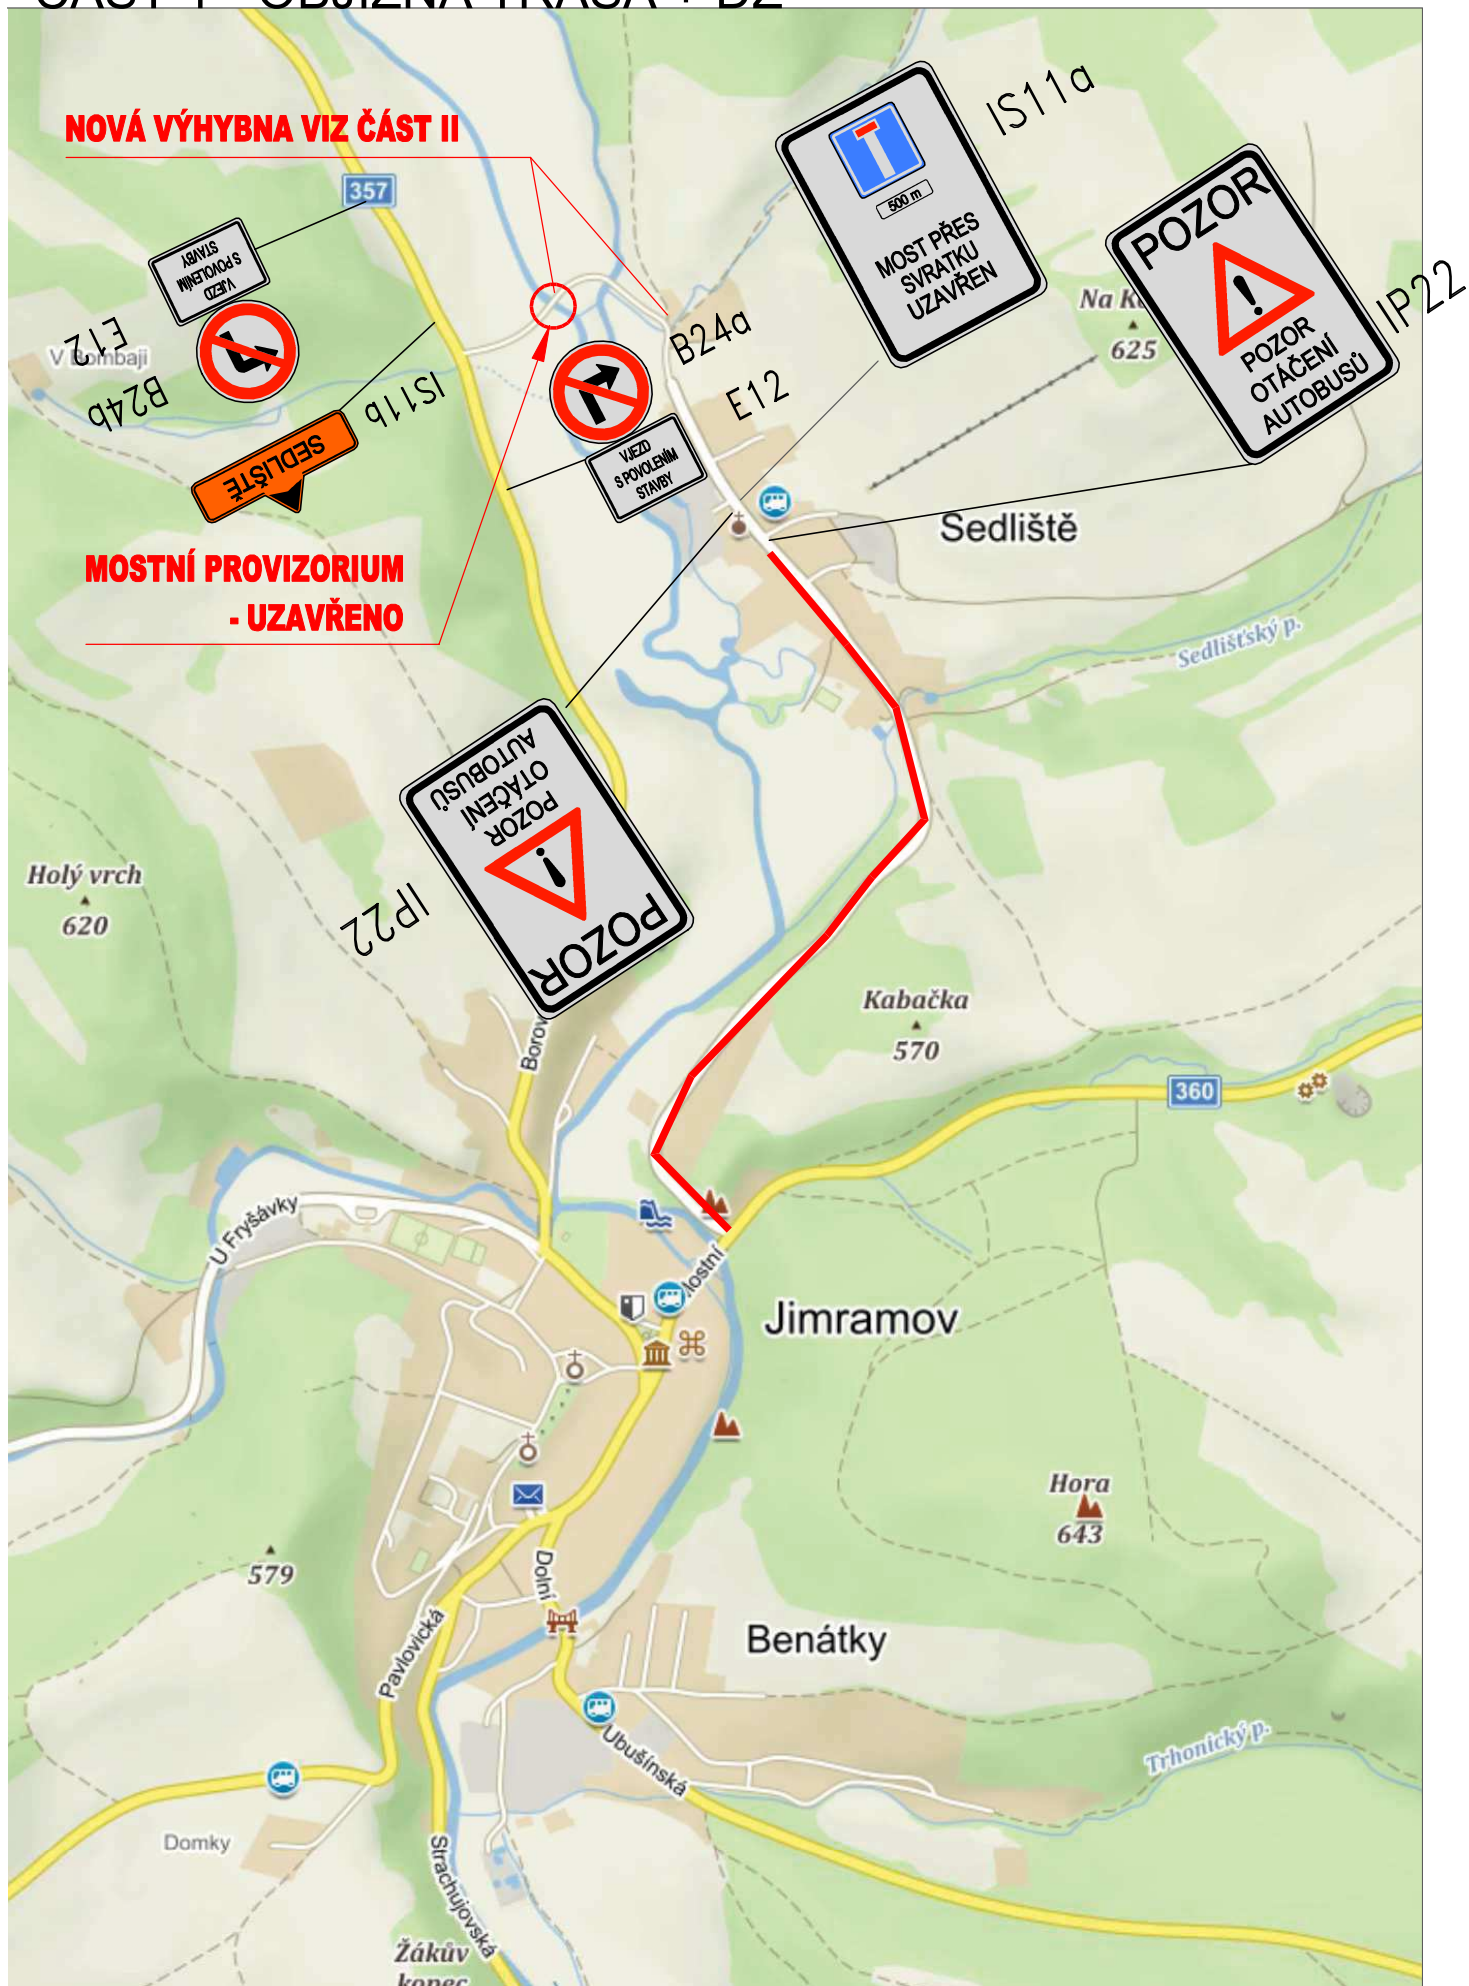




# I. ETAPA - ÚPRAVA MOST. PROVIZORIA ČÁST 2 - VÝHYBNY

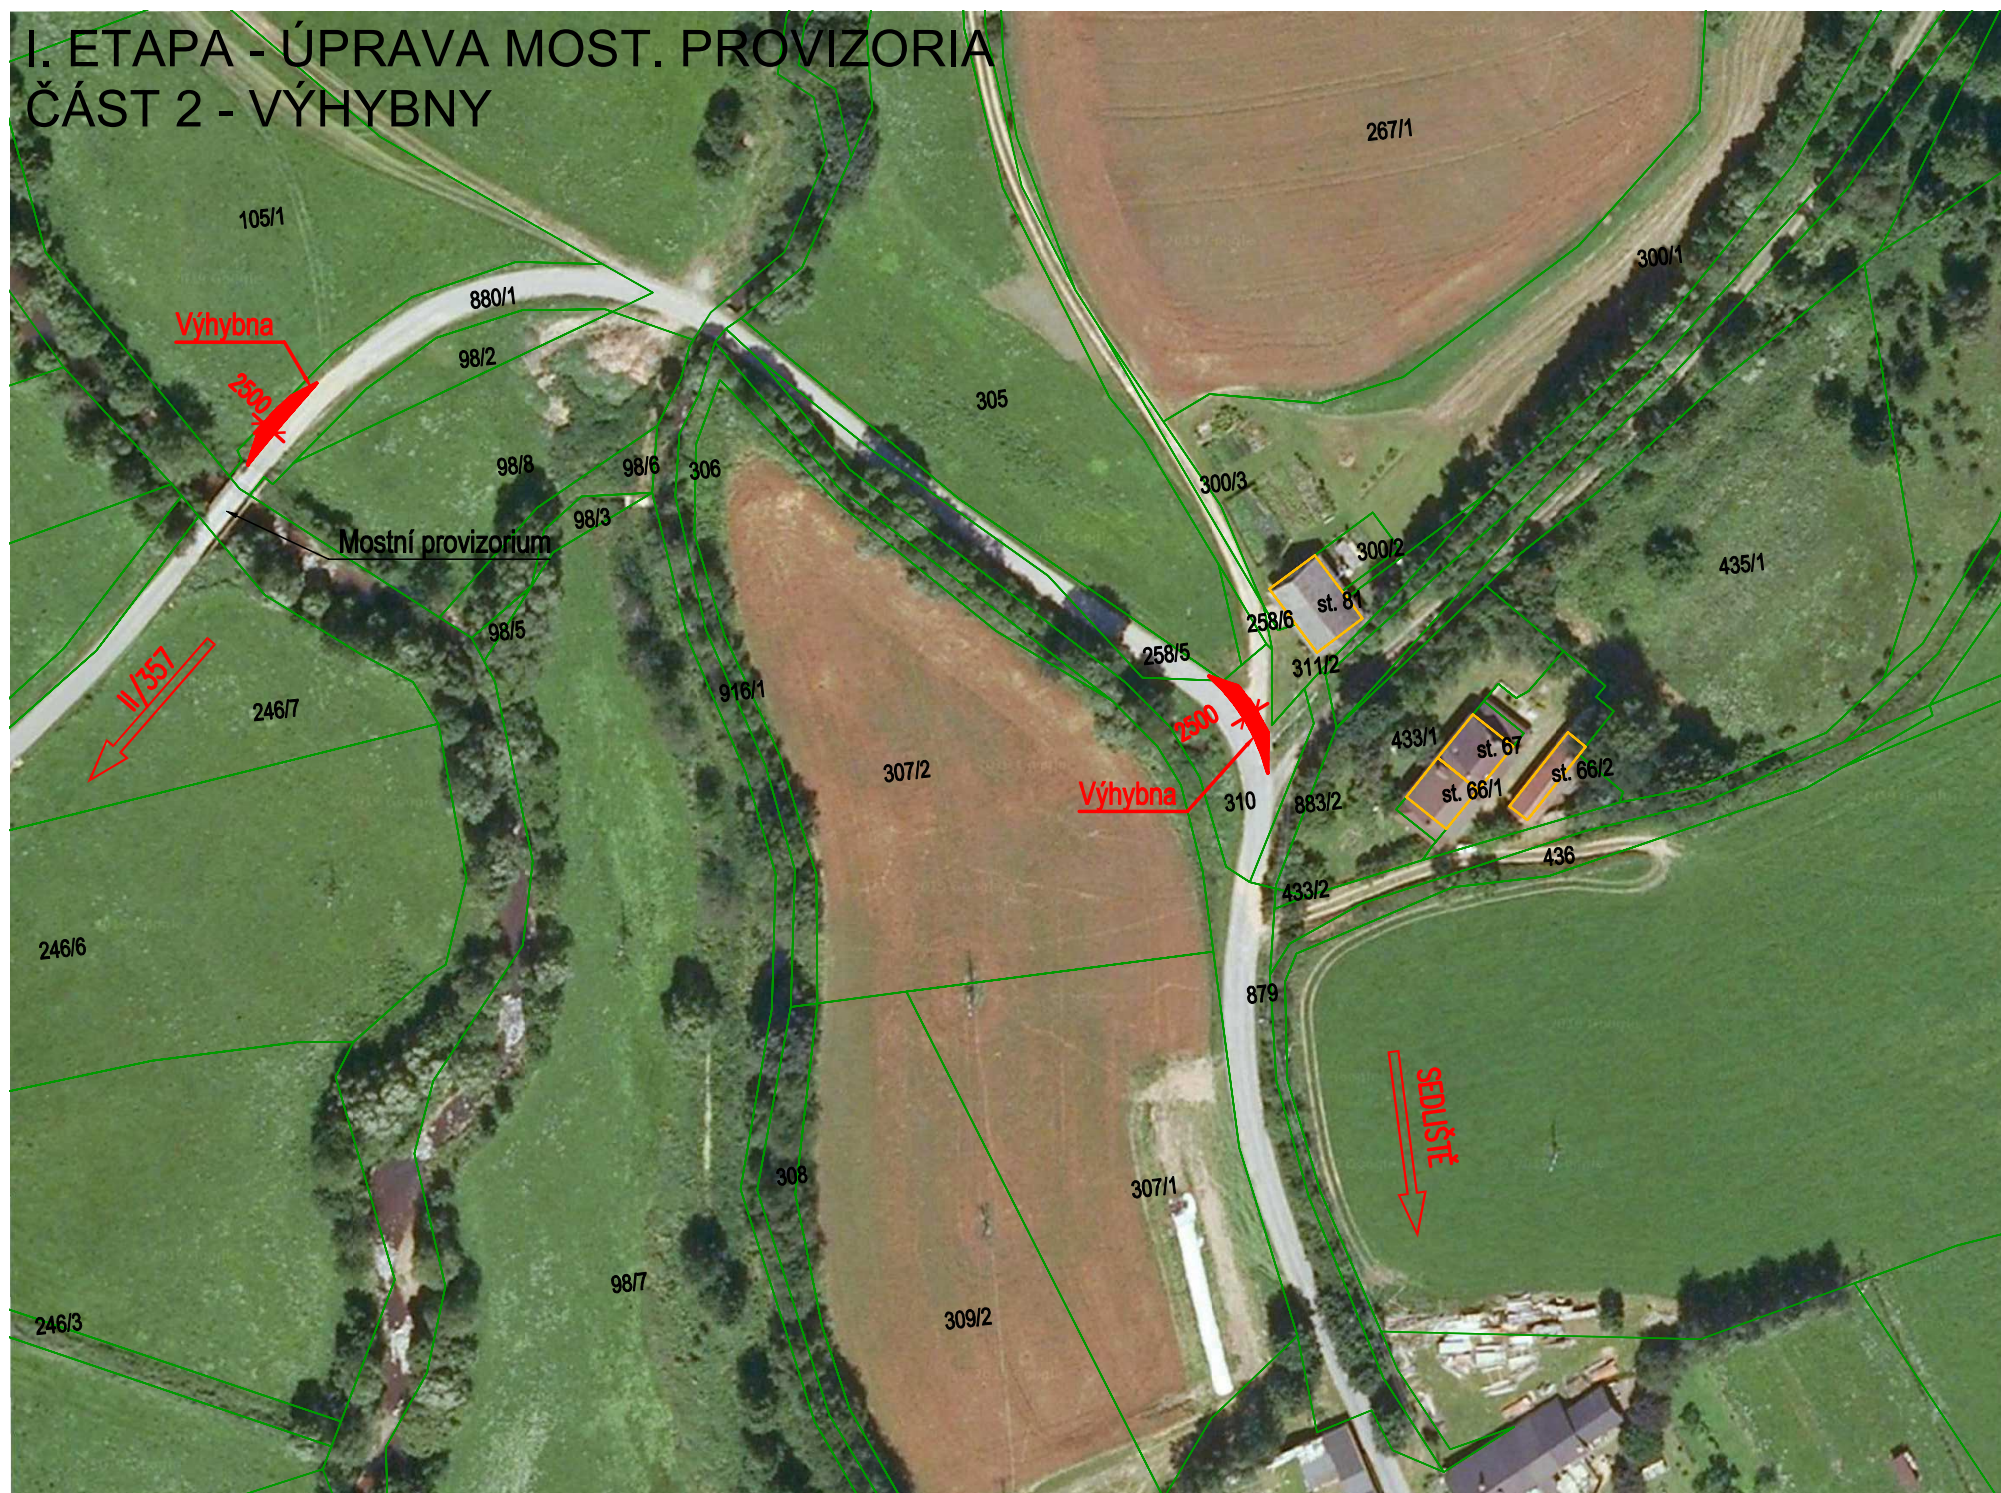



## II. ETAPA - OPRAVA MOSTU

### ČÁST 1 - OBJÍZNÁ TRASA + DZ

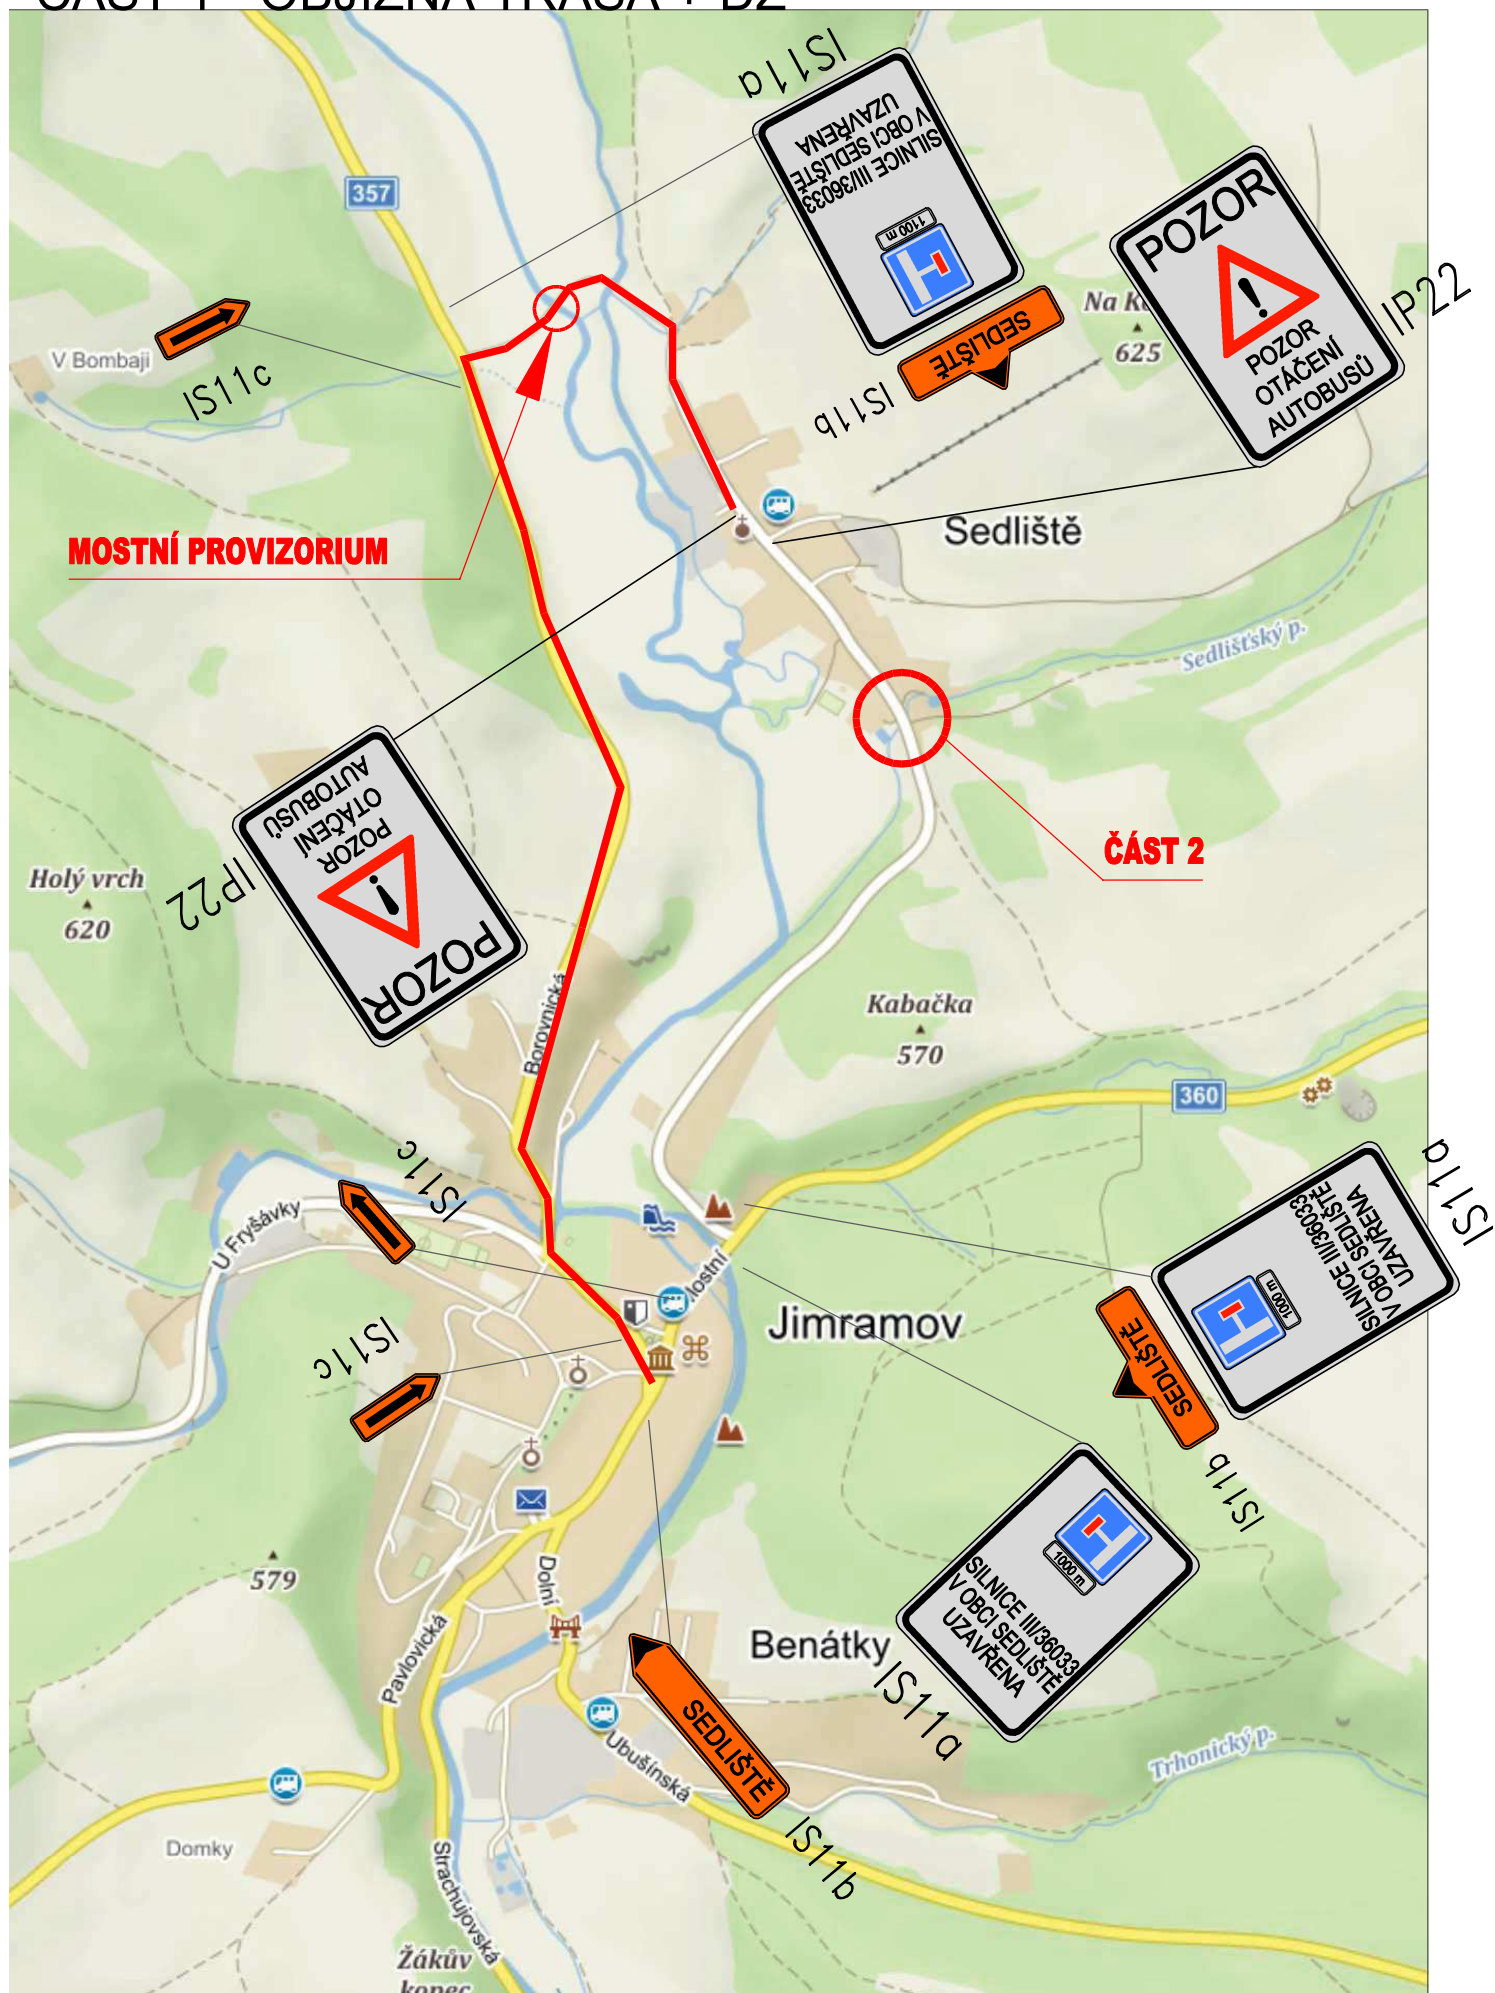



## II. ETAPA - OPRAVA MOSTU

### ČÁST 2 - DZ - DETAIL MOSTU

