



**POZNÁMKY**

- Ve výkresu jsou zakresleny především viditelné a dostupné hrany konstrukcí, jejichž polohu bylo možno ověřit. Jsou-li zakresleny skryté hrany, jsou vykresleny pouze jako odhad projektanta a jejich tvar a polohu nelze ověřit.
- Dle diagnostického průzkumu je na mostě živičná vozovky tloušťky 80mm a ochrana izolace betonem tloušťky 30mm (zjištěno jedním jádrovým vrtem).
- Skladba stávajících vozovkových vrstev na předmostí nebyla ověřována.
- Před zahájením veškerých stavebních prací je zhotovitel povinen zajistit vytyčení všech stávajících inženýrských sítí. Je povinen seznámit se s požadavky jednotlivých správců a jejich vyjádření, respektovat je a dodržovat je.

**PŘÍČNÝ ŘEZ MOSTEM A-A**

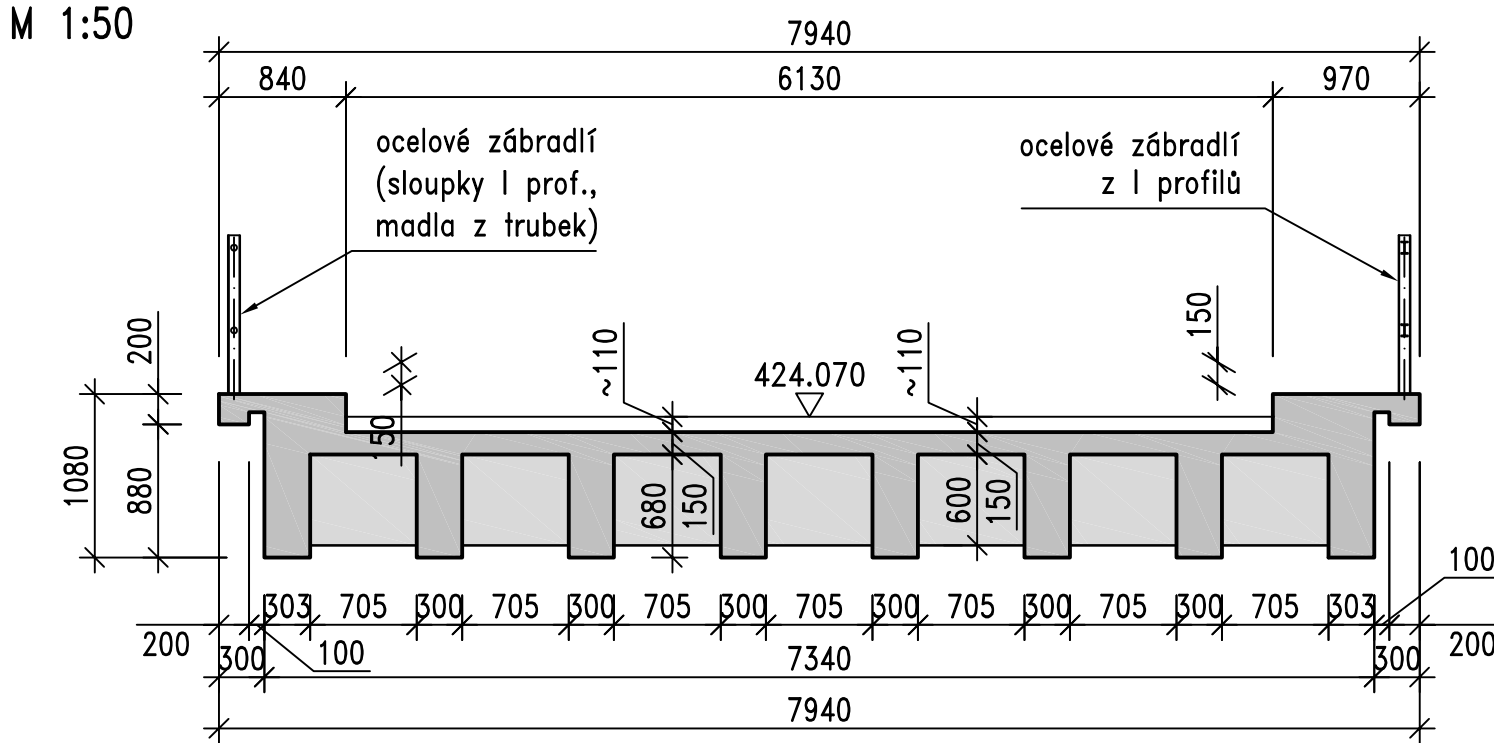

**PODÉLNÝ ŘEZ OSOU SILNICE**

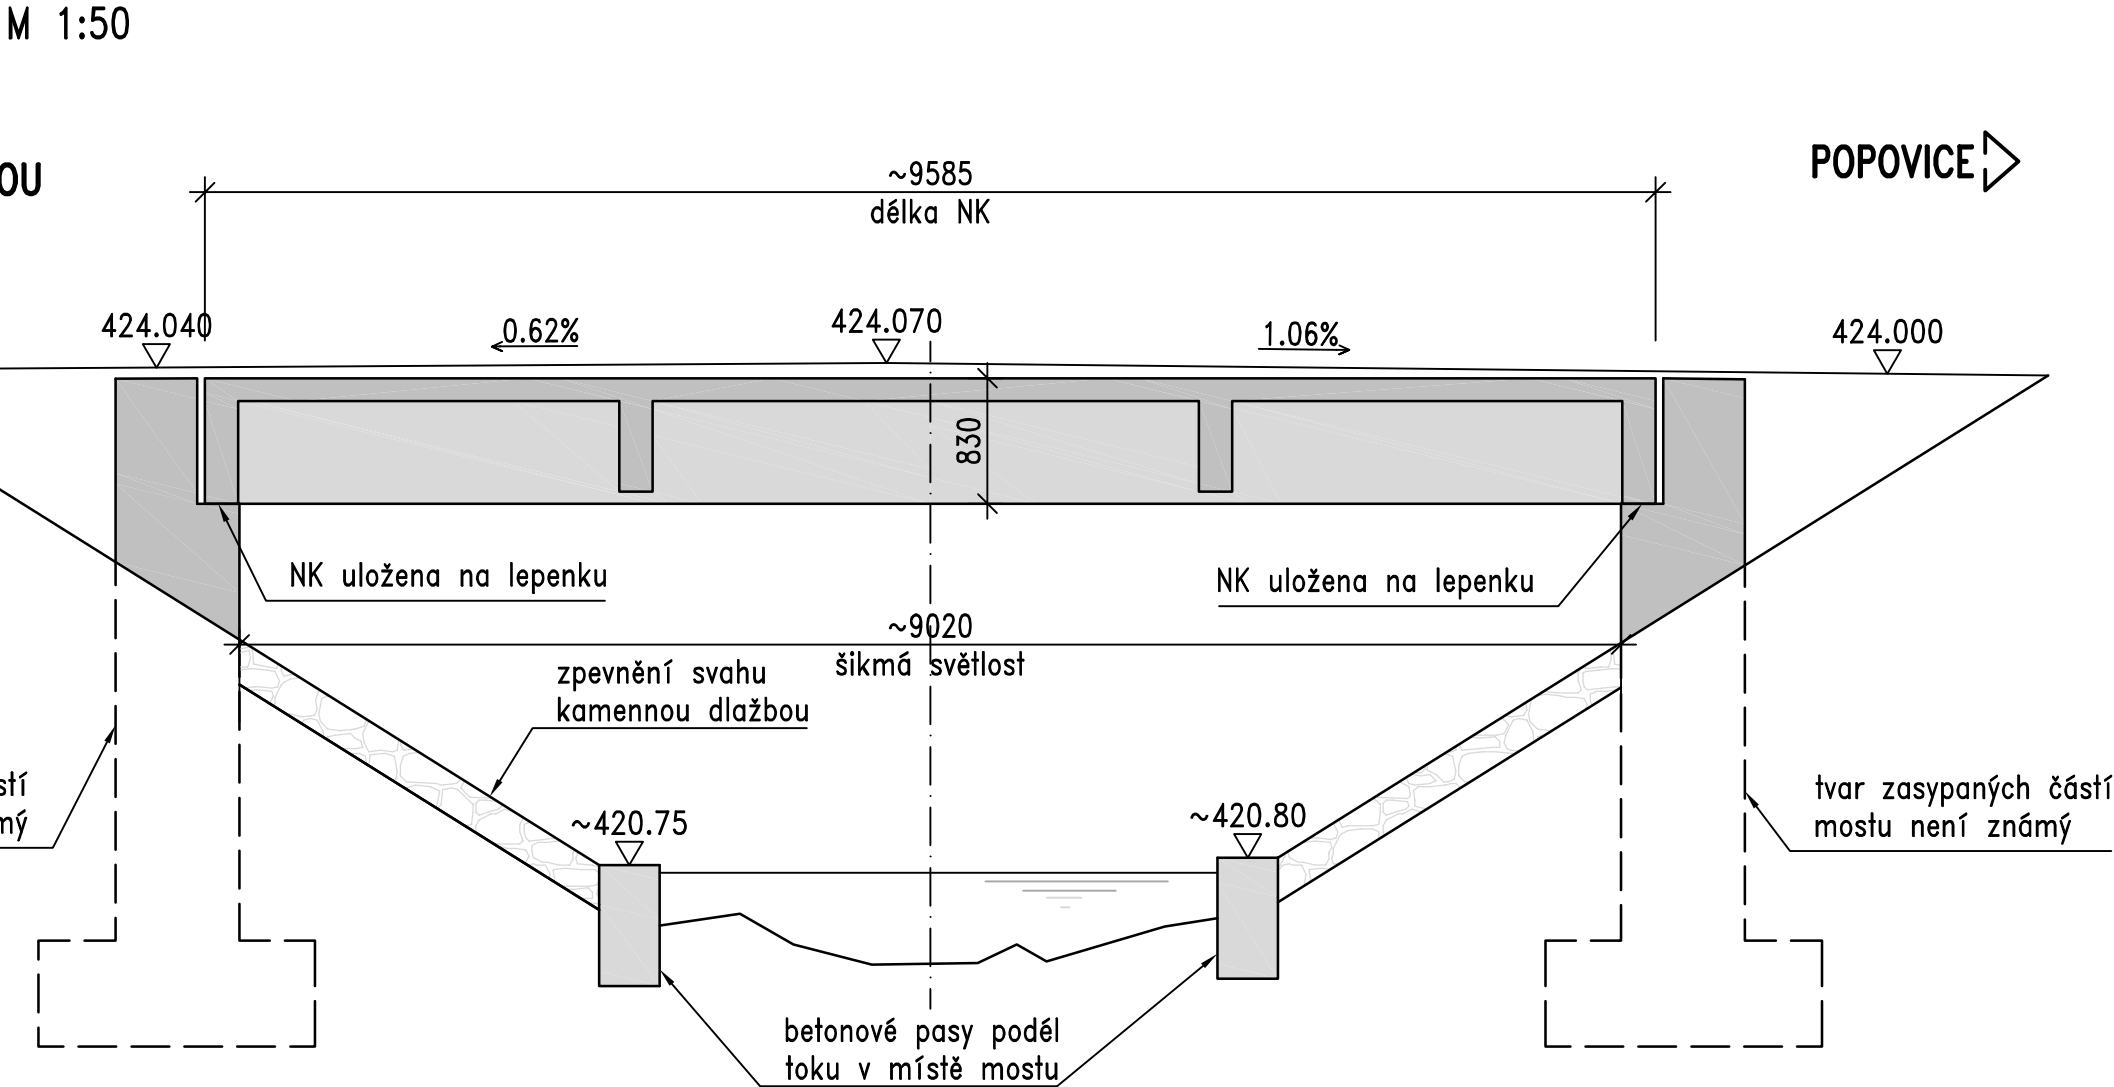

KSÚS Vysočiny, p.o., Kosovská 1122/16, 586 01 Jihlava 1, E-mail: ksusv@ksusv.cz

Investor i Správce mostu:

**Krajská správa a údržba silnic Vysočiny**  
příspěvková organizace

Krajská správa a údržba silnic Vysočiny

Souřadnicový systém: JTSK  
Výškový systém: Bpv

Číslo zakázky:	18 110 00	HIP:	
Schválil:	Ing. Václav HVIŽDAL	Zodp. projektant:	Ing. Daniel ŠINDLER, Ph.D.
Tech. kontrola:	Ing. Martin HAVLIK	Vypracoval:	Jan RECH
	602619782, mho@pontex.cz		jre@pontex.cz



Objednatel:	KSÚS Vysočiny, p.o.	Obec:	Jaroměřice nad Rokytňou	Kraj:	Kraj Vysočina
Akce:	III/36078 Jaroměřice n. Rokytňou – most ev. č. 36078-2 C – STAVEBNÍ ČÁST				Datum
Část:	SO 001 – ODSTRANĚNÍ STÁVAJÍCÍHO MOSTU				05/2019
Příloha:	STÁVAJÍCÍ STAV				Shůň
					PDPS
					Č. přílohy
					C.1.2