



NAPOJENÍ AUTOBUSOVÉ STANICE

PODÉLNÝ PROFIL 1:100/10

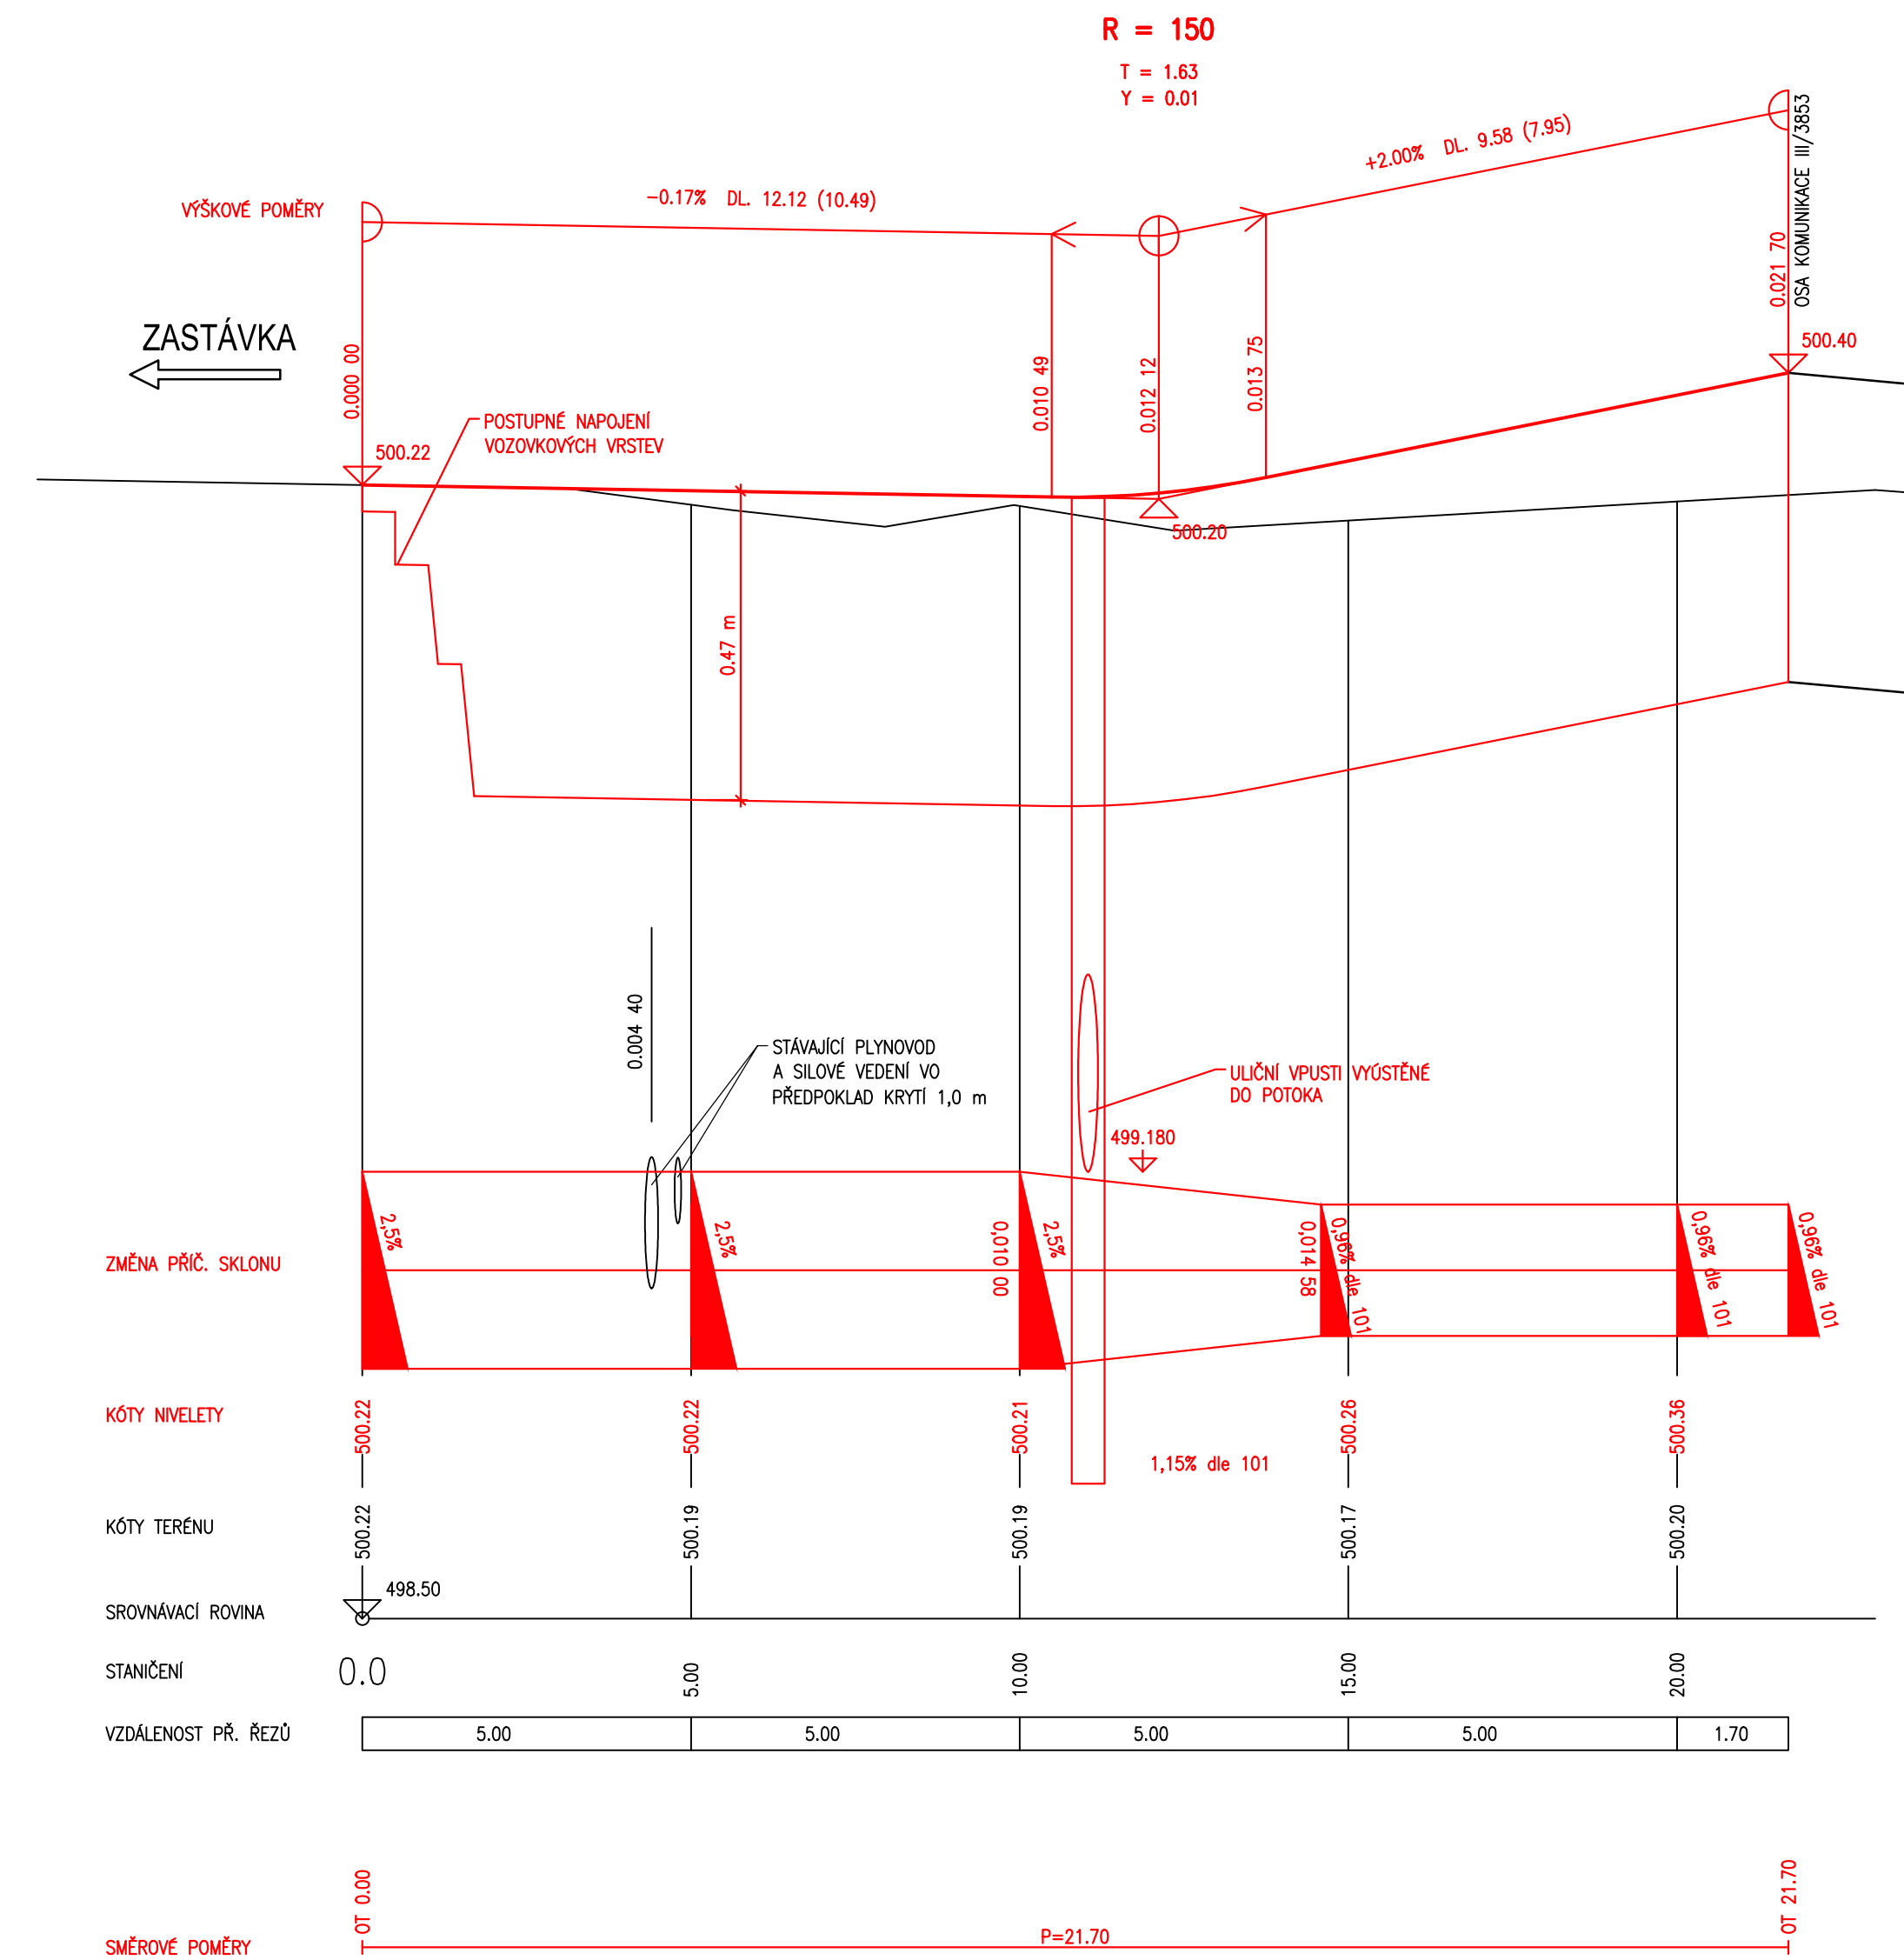

VZOROVÝ PŘÍČNÝ ŘEZ 1:50

km 0,005 00

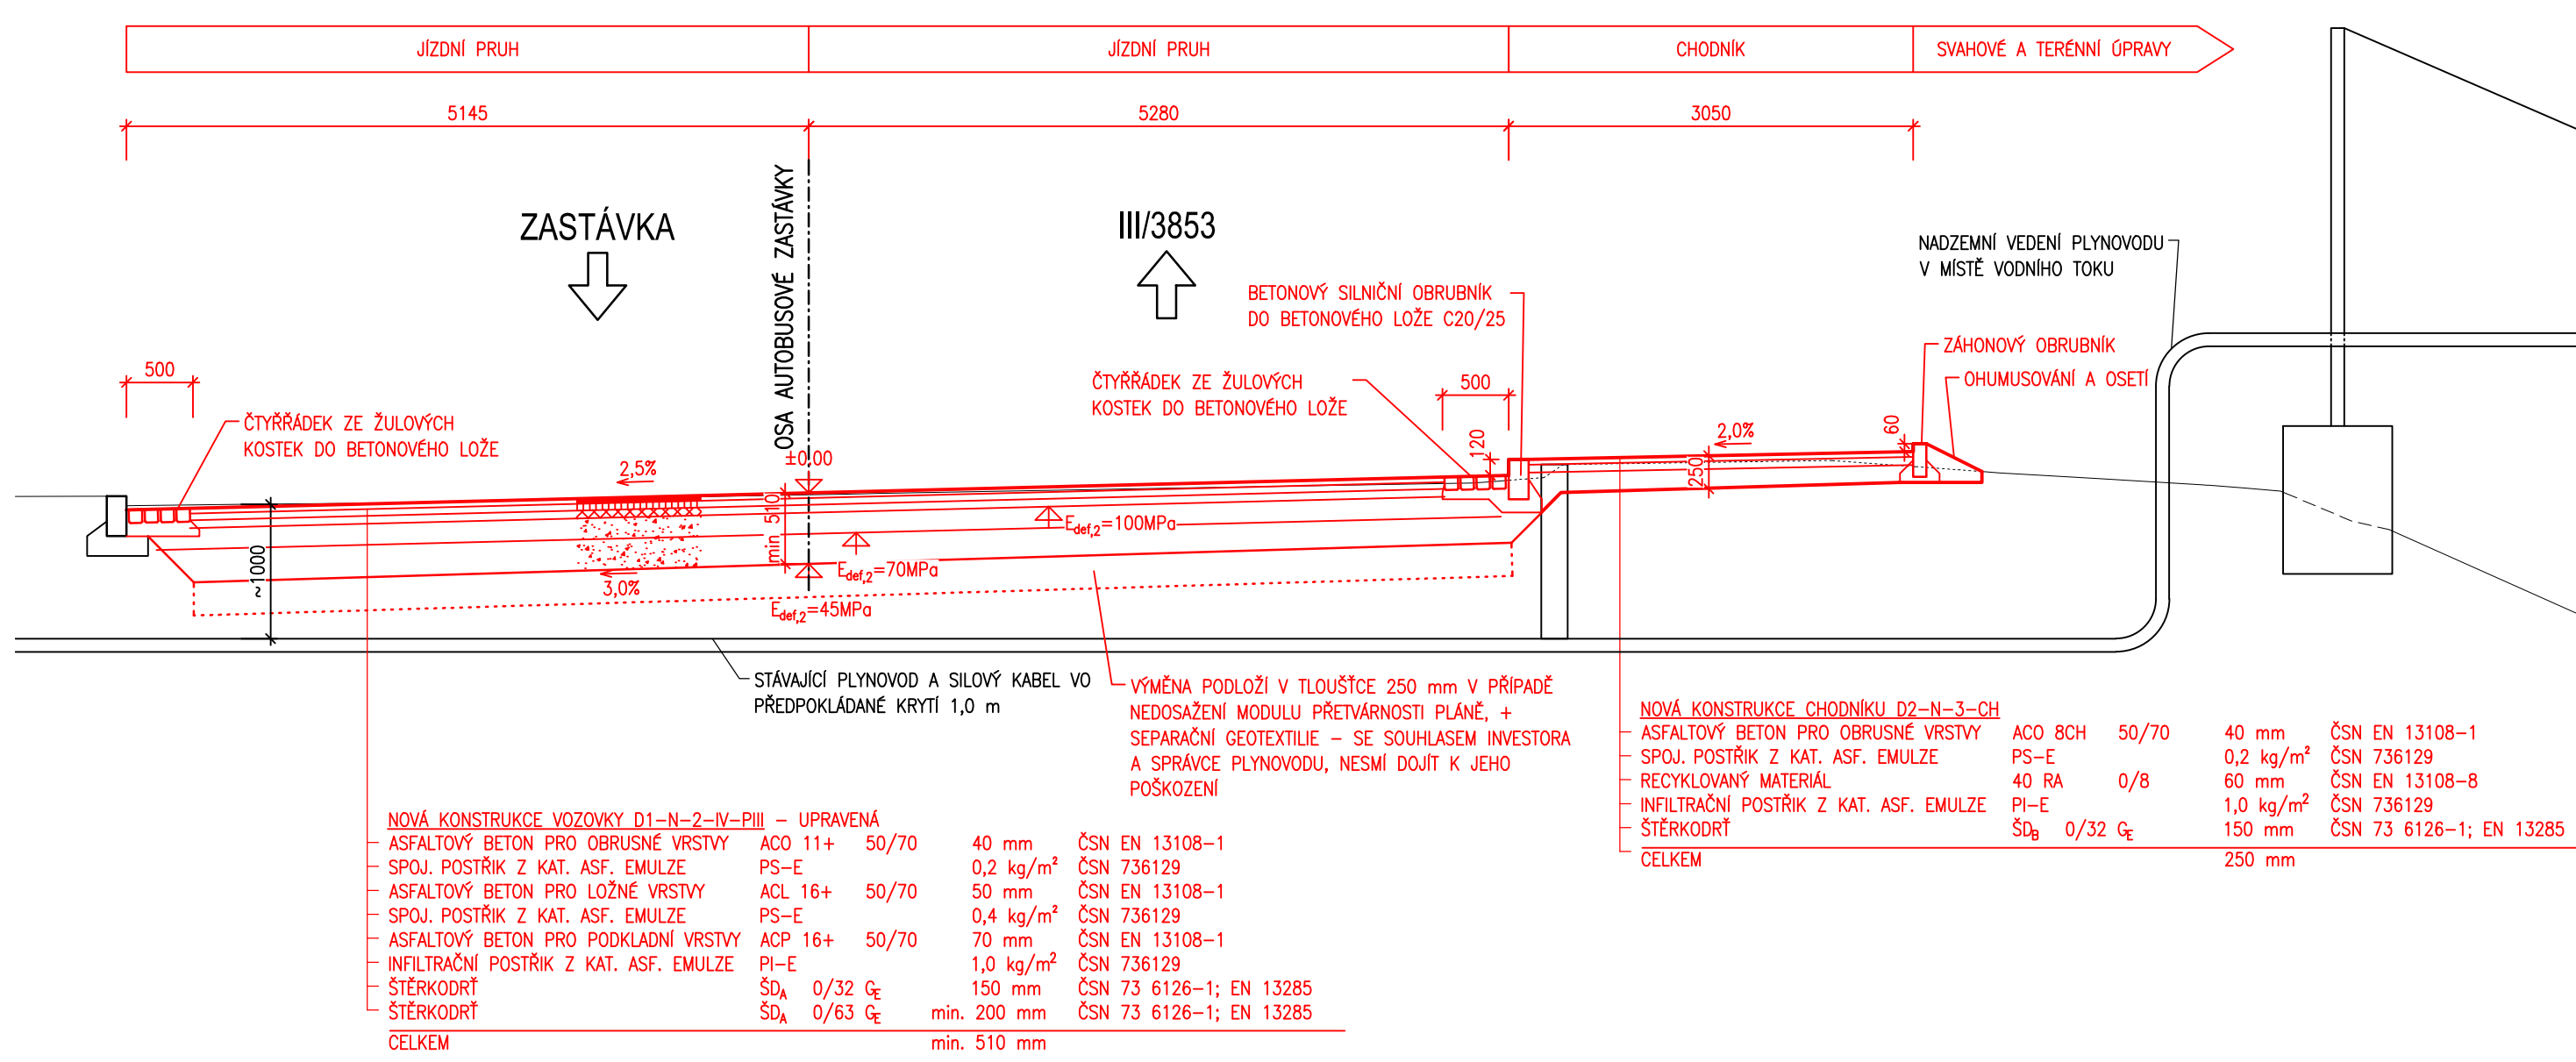

AKCE	III/3853 Dolní Rožinka - most ev.č. 3853-5
------	--

B  
SO 101

PDPS

SOUŘAD. SYSTÉM:	S-JTSK	VÝŠKOVÝ SYSTÉM:	Bpv
VEDOUcí PROJEKTANT	Ing. Martin ŘEHULKA	PROJEKČNÍ KANCELÁŘ PRIS spol. s r. o.	OSVOVA 20, 625 00 BRNO
ZODPOVĚDNÝ PROJEKTANT	Ing. Adam RUSSNÁK	FORMÁT	10 A4
VYPRACOVAL	Ing. Adam RUSSNÁK	MĚŘITKO	1:100/10, 1:50
KONTROLOVAL	Ing. Jiří ŠRUBAŘ	ÚČEL	PDPS
NÁZEV AKCE	III/3853 DOLNÍ ROŽINKA - MOST EV.Č. 3853-5 SO 101 - Komunikace III/3853	ČÍS. ZAKÁZKY	18014
NÁZEV PŘÍLOHY	NAPOJENÍ AUTOBUSOVÉ STANICE	ARCHIVNÍ ČÍS.	101_06_AUT
		ČÍS. SOUPRAVY	ČÍS. VÝKRESU
			6