


PŘÍČNÝ ŘEZ 1:50

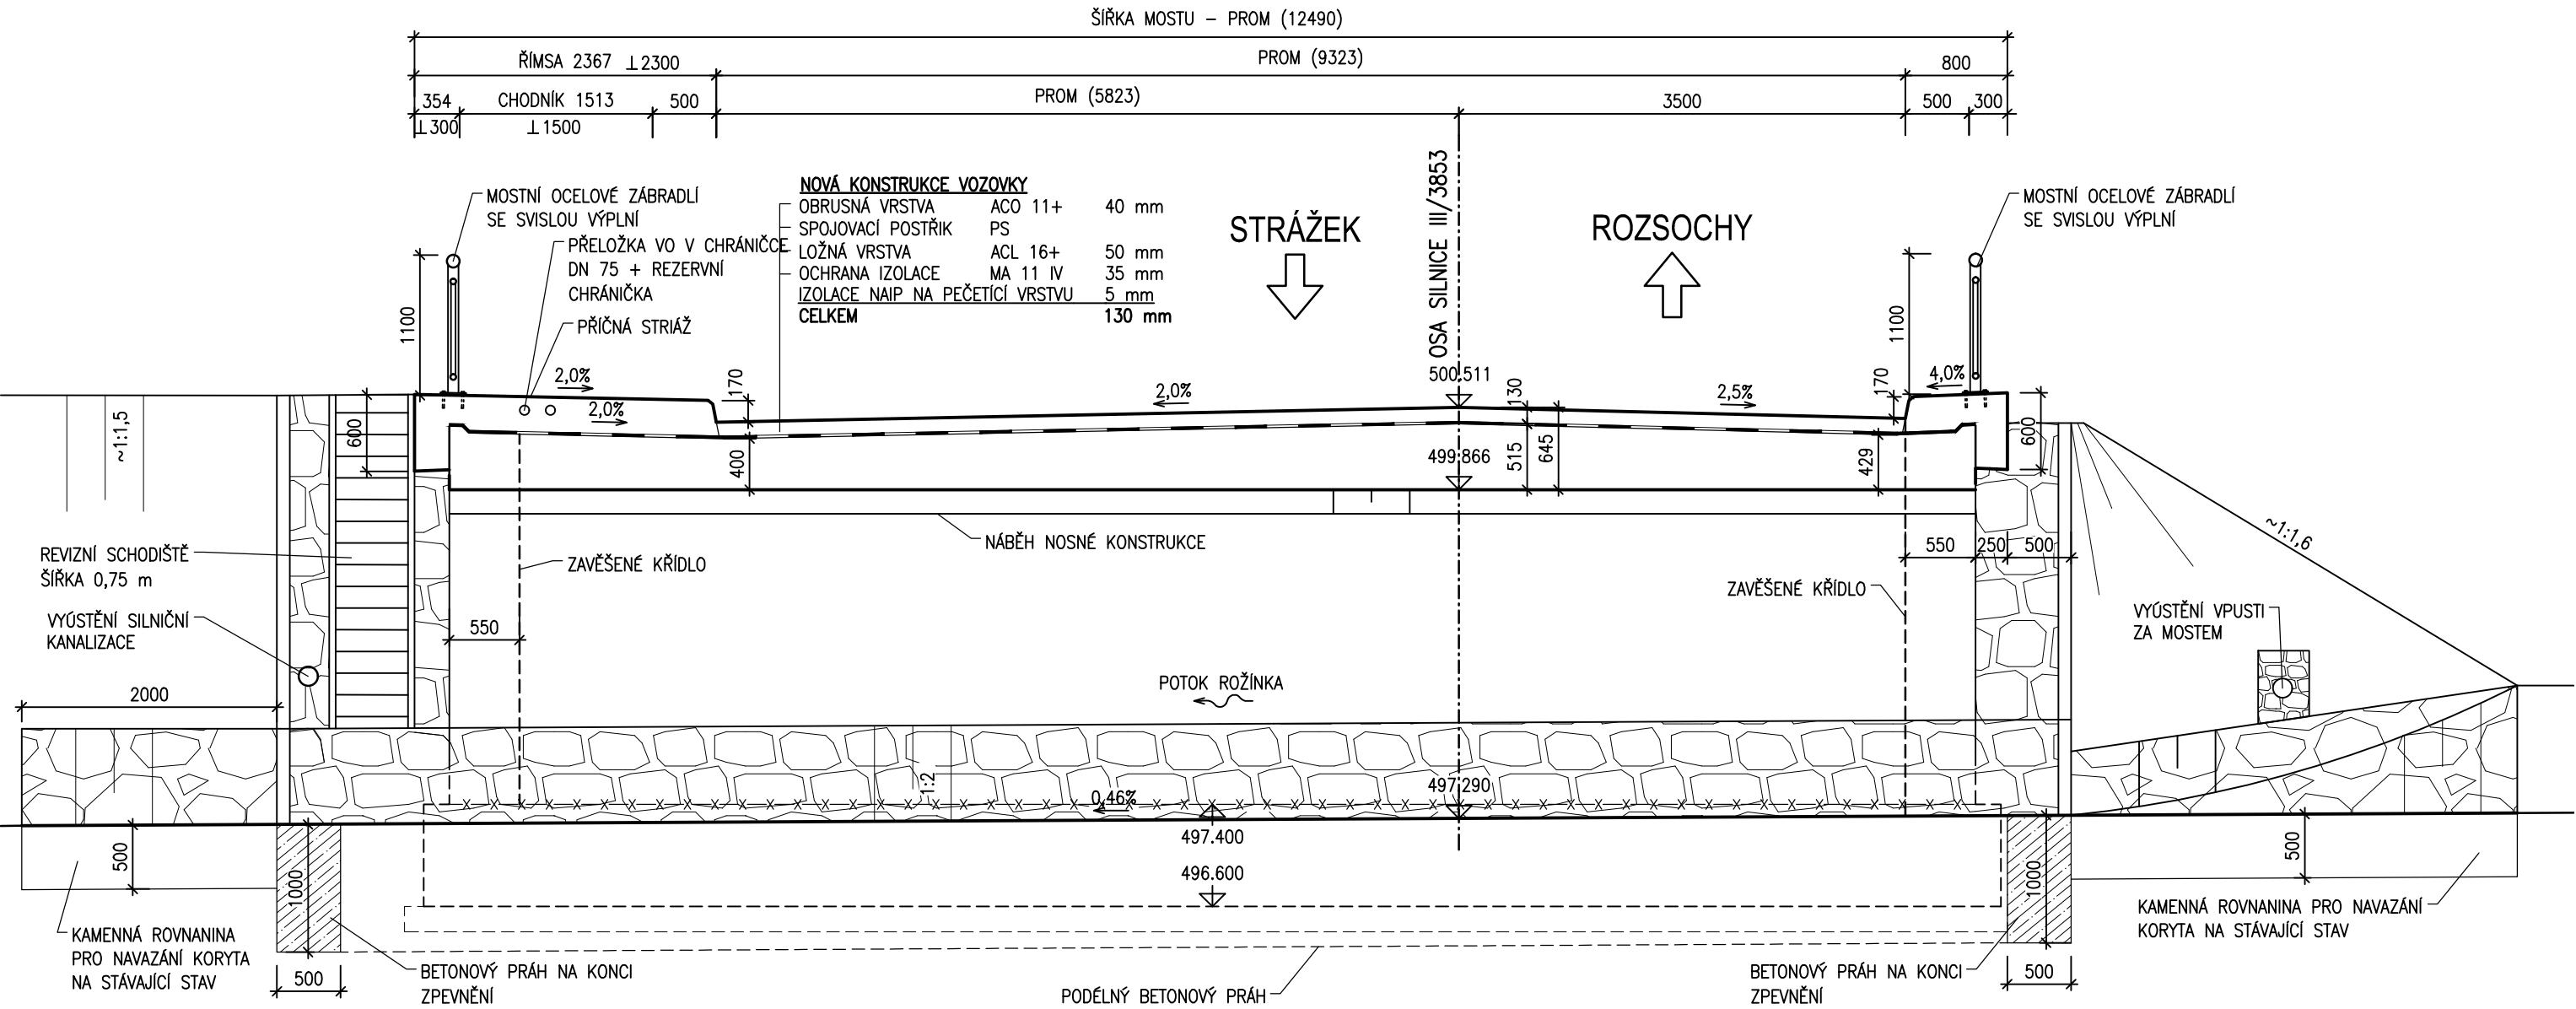




AKCE

III/3853 Dolní Rožínka - most ev.č. 3853-5

B
SO 201

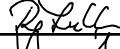PDPS

SOUŘAD. SYSTÉM: S-JTSK		VÝŠKOVÝ SYSTÉM: Bpv		
VEDOUČÍ PROJEKTANT	Ing. Martin ŘEHULKA		 PRIS PROJEKČNÍ KANCELÁŘ PRIS spol. s r. o. OSOVÁ 20, 625 00 BRNO	
ZODPOVĚDNÝ PROJEKTANT	Ing. Adam RUSSNÁK			
VYPRACOVAL	Ing. Adam RUSSNÁK			
KONTROLOVAL	Ing. Jiří ŠRUBAŘ			
KRAJ: KRAJ VYSOČINA	K.Ú. DOLNÍ ROŽÍNKÁ			
NÁZEV AKCE			DATUM	06/2019
III/3853 DOLNÍ ROŽÍNKÁ - MOST EV.Č. 3853-5 SO 201 - Most ev.č. 3853-5			FORMÁT	3 A4
			MĚŘÍTKO	1:50
			ÚČEL	PDPS
			ČÍS. ZAKÁZKY	18014
			ARCHIVNÍ ČÍS.	201_04_PRR
NÁZEV PŘÍLOHY			ČÍS. SOUPRAVY	ČÍS. VÝKRESU
PŘÍČNÝ ŘEZ				4