

AKCE


III/3853 Dolní Rožínka - most ev.č. 3853-5**D
SO 441****PDPS**

SOUŘAD. SYSTÉM: S-JTSK


VÝŠKOVÝ SYSTÉM: Bpv

VEDOUcí PROJEKTANT	Ing. Martin ŘEHULKA		 PROJEKČNÍ KANCELÁŘ PRIS spol. s r. o. OSOVÁ 20, 625 00 BRNO	
ZODPOVĚDNÝ PROJEKTANT	Ing. Adam RUSSNÁK			
VYPRACOVAL	Ing. Jan Zářecký			
KONTROLOVAL	Ing. Jiří ŠRUBAŘ			
KRAJ: KRAJ VYSOČINA	K.Ú. DOLNÍ ROŽÍNKA		DATUM	06/2019
NÁZEV AKCE III/3853 DOLNÍ ROŽÍNKA - MOST EV.Č. 3853-5 SO 441 Veřejné osvětlení			FORMÁT	
			MĚŘÍTKO	
			ÚČEL	PDPS
			ČÍS. ZAKÁZKY	18014
			ARCHIVNÍ ČÍS.	
NÁZEV OBJEKTU VÝKRESY STOŽÁRŮ SE SVÍTIDLEM			ČÍS. SOUPRAVY	ČÍS. VÝKRESU
				02.5

SVÍTIDLO ZE STÁVAJÍCÍHO STOŽÁRU

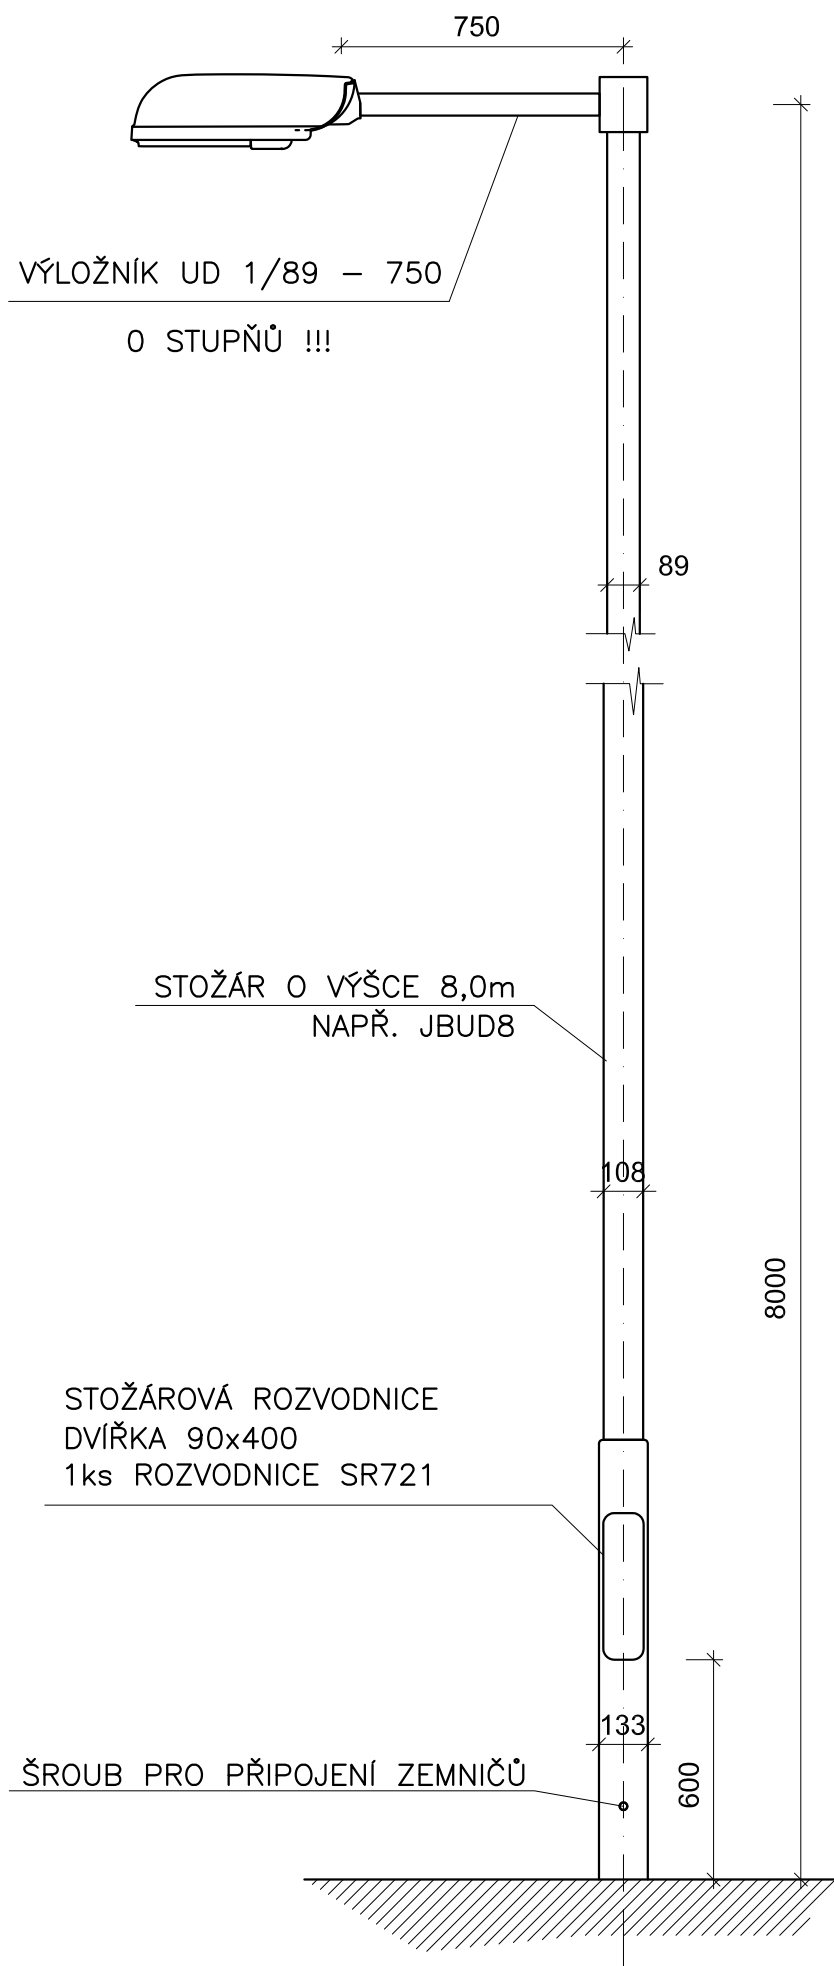

SESTAVA

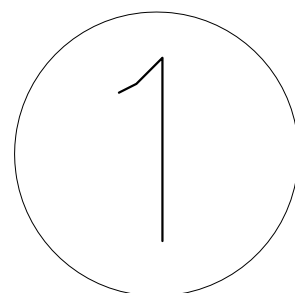

LIST Č. 1/1