


PODÉLNÝ PROFIL 1:500/50

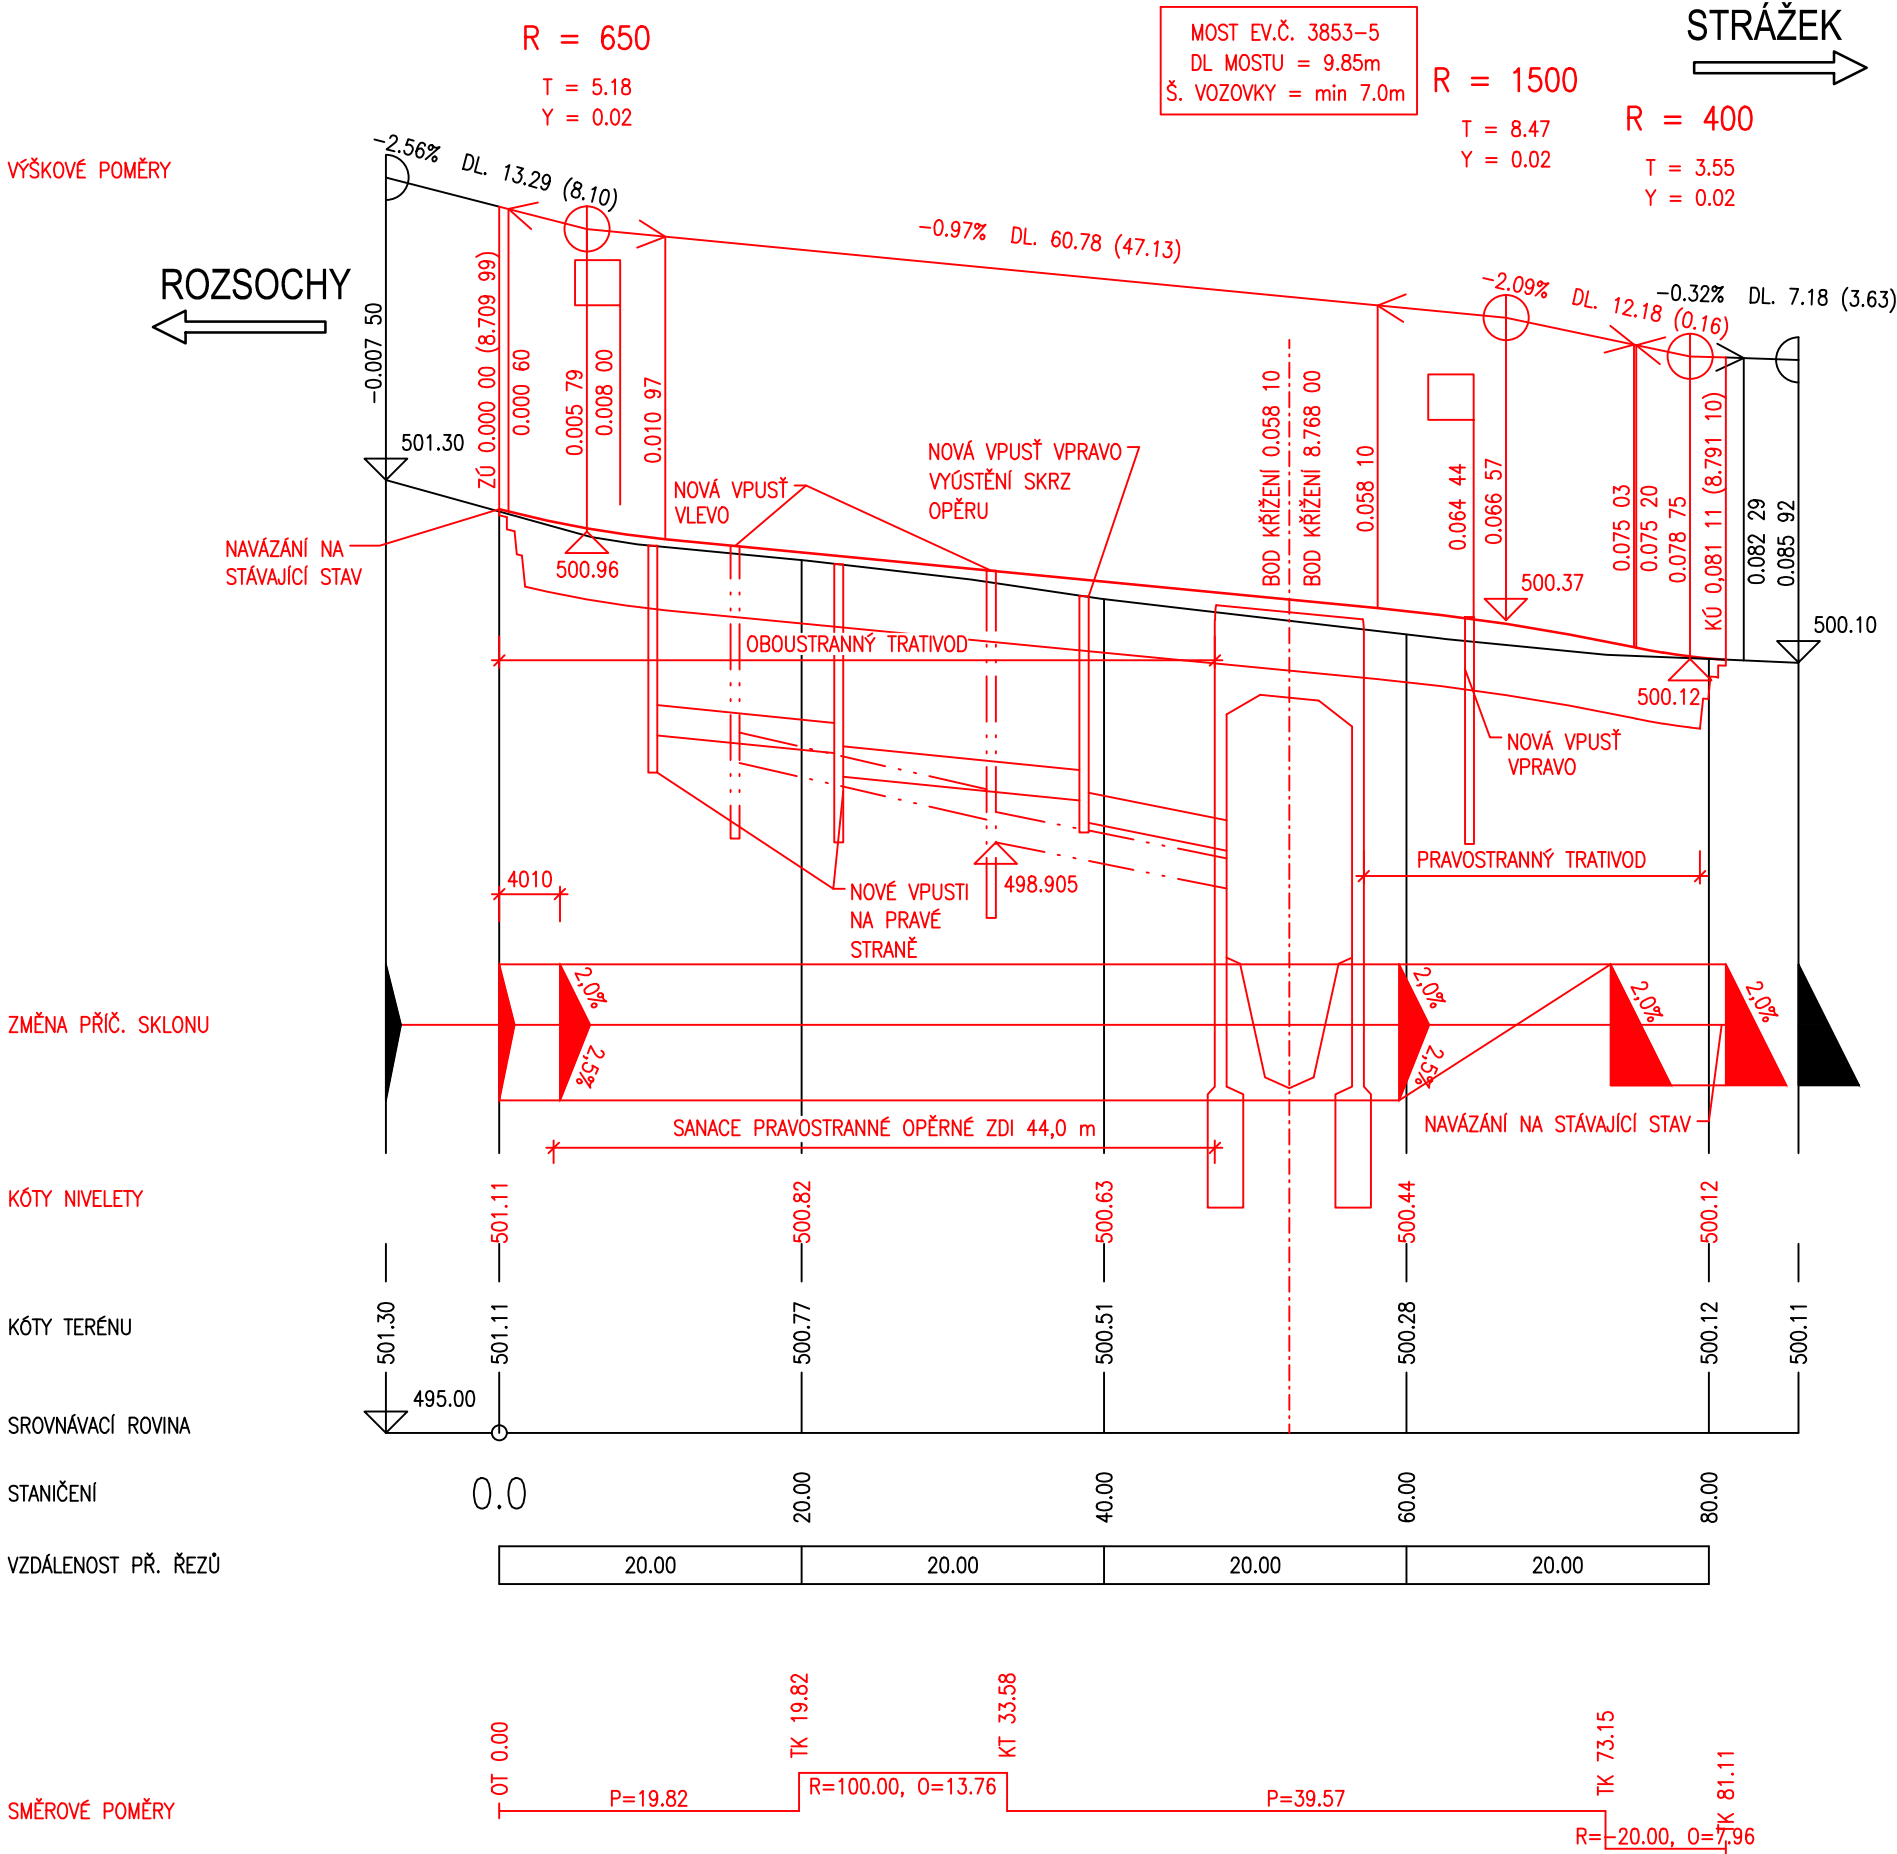

AKCE III/3853 Dolní Rožínka - most ev.č. 3853-5

B  
SO 101

*Rehulka*

PDPS

SOUŘAD. SYSTÉM: S-JTSK			VÝŠKOVÝ SYSTÉM: Bpv	
VEDOUČÍ PROJEKTANT	Ing. Martin ŘEHULKA		 <b>PRIS</b> PROJEKČNÍ KANCELÁŘ PRIS spol. s r. o. OSOVÁ 20, 625 00 BRNO	
ZODPOVĚDNÝ PROJEKTANT	Ing. Adam RUSSNÁK			
VYPRACOVAL	Ing. Adam RUSSNÁK			
KONTROLOVAL	Ing. Jiří ŠRUBAŘ			
KRAJ: KRAJ VYSOČINA	K.Ú. DOLNÍ ROŽINKA			
NÁZEV AKCE			DATUM	06/2019
III/3853 DOLNÍ ROŽÍNKÁ - MOST EV.Č. 3853-5 SO 101 - Komunikace III/3853			FORMÁT	3 A4
			MĚŘÍTKO	1:500/50
			ÚČEL	PDPS
			ČÍS. ZAKÁZKY	18014
			ARCHIVNÍ ČÍS.	101_03_PODP
NÁZEV PŘÍLOHY			ČÍS. SOUPRAVY	ČÍS. VÝKRESU
PODÉLNÝ PROFIL				3