


1. NP Velikost okenních a dveřních otvorů

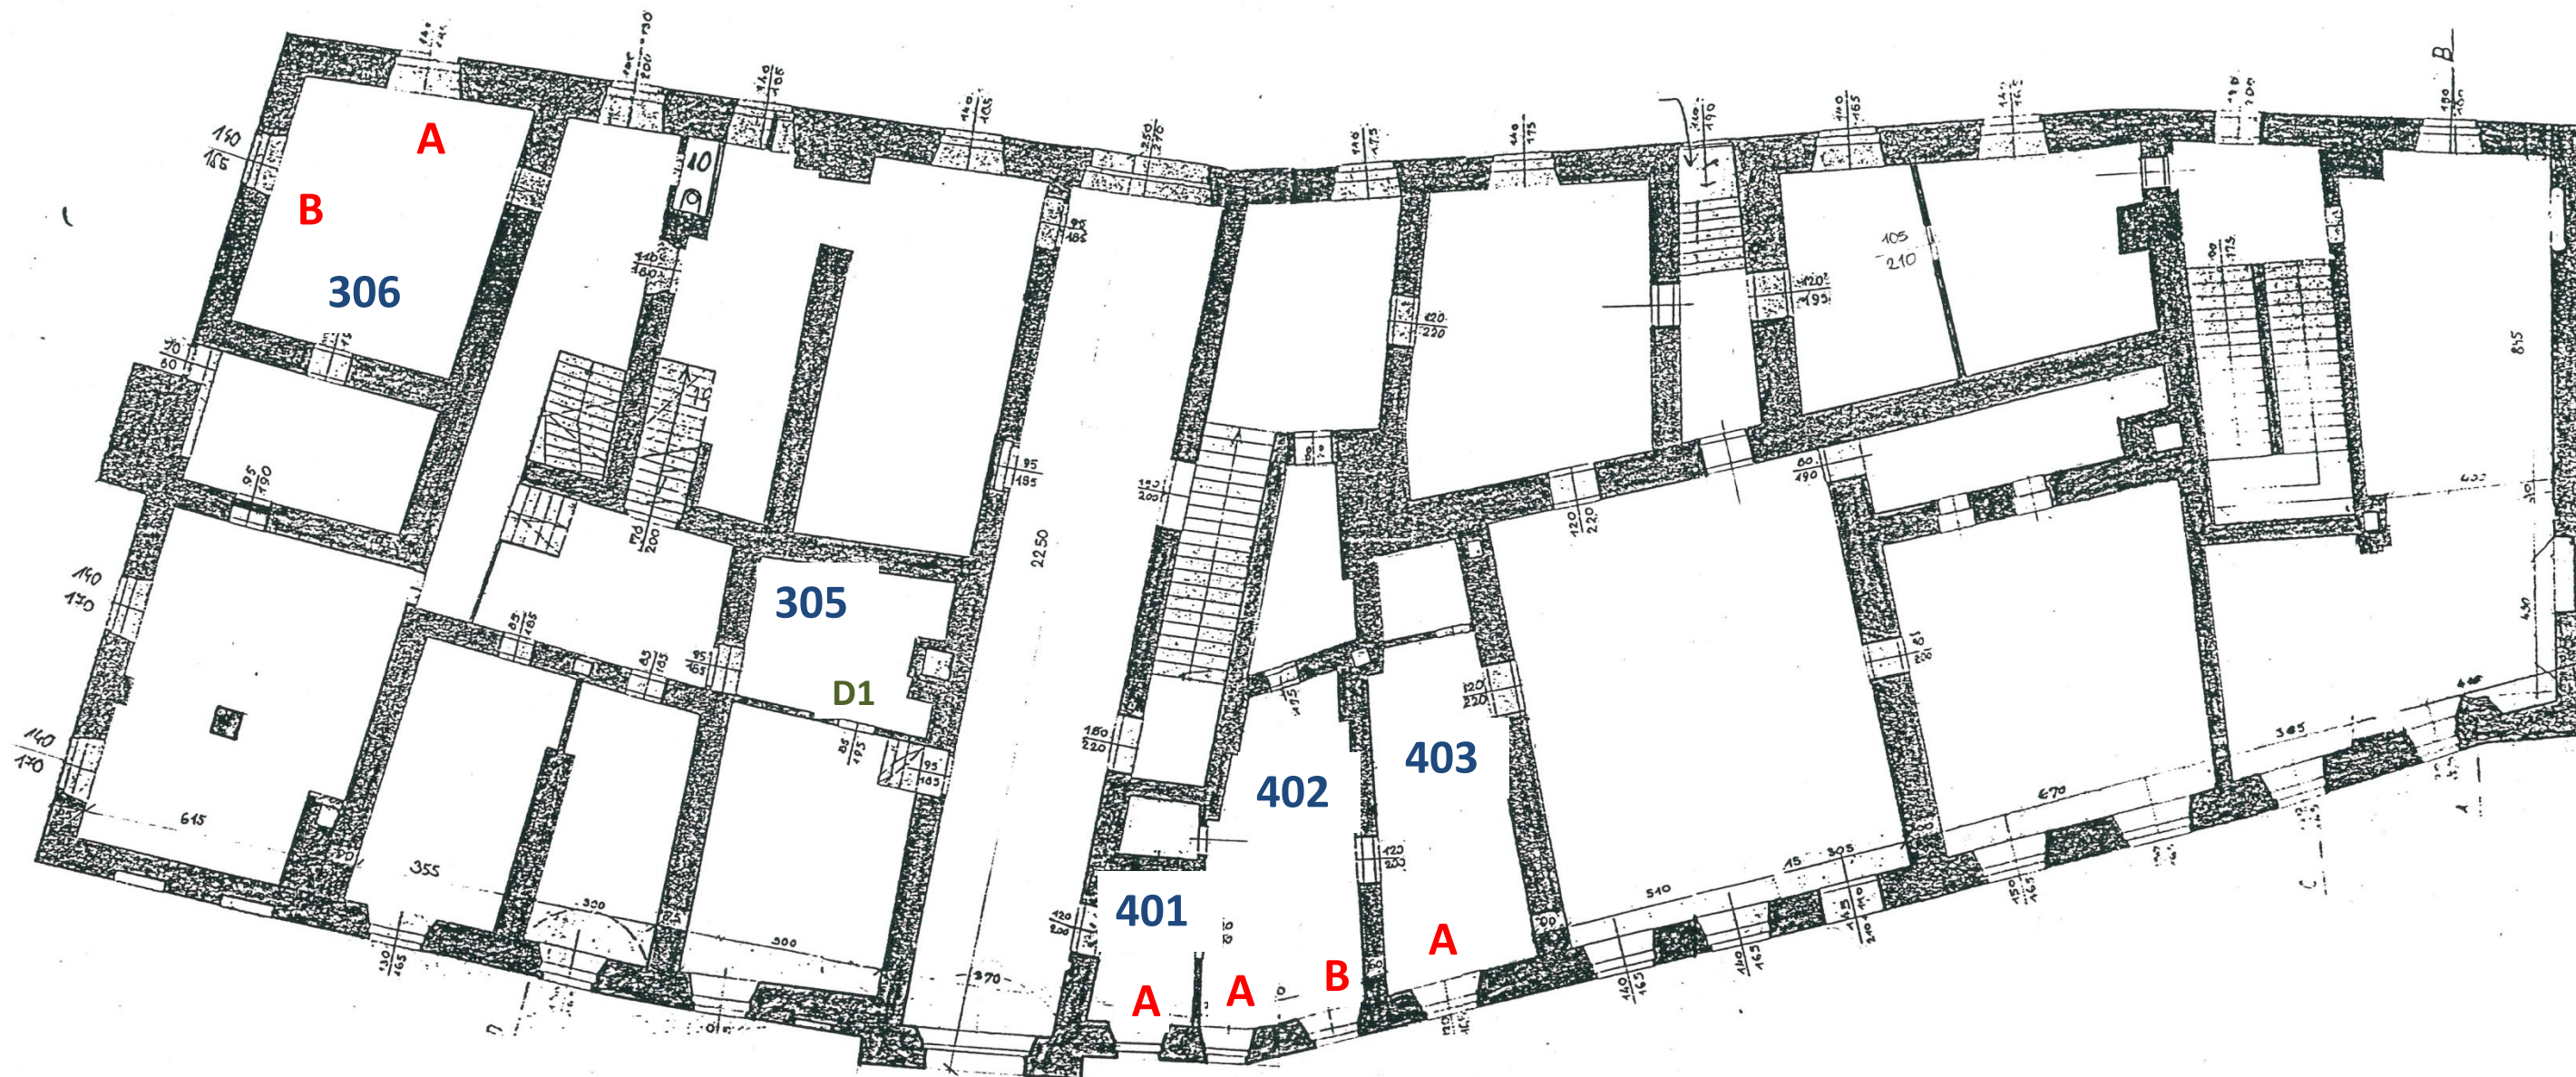


- 306 A v1: 170 cm; s: 145 cm
- 306 B v1: 115 cm; s: 146 cm
- 401 A v1: 153 cm; s: 98 cm
- 402 A v1: 167 cm; s: 125 cm
- 402 B v1: 173 cm; s: 129 cm
- 403 A v1: 154 cm; s: 110 cm
- 305 D1 v: 193 cm; s: 78 cm

LEGENDA

- 101 číslo místnosti
- A označení okenního otvoru
- D1 označení dveřního otvoru
- v1: výška okenního rámu
- s: šířka okenního rámu/dveřních zárubní
- v2: výška mezi stávající podlahou a parapetem
- v: výška dveřních zárubní

2. NP Velikost okenních a dveřních otvorů

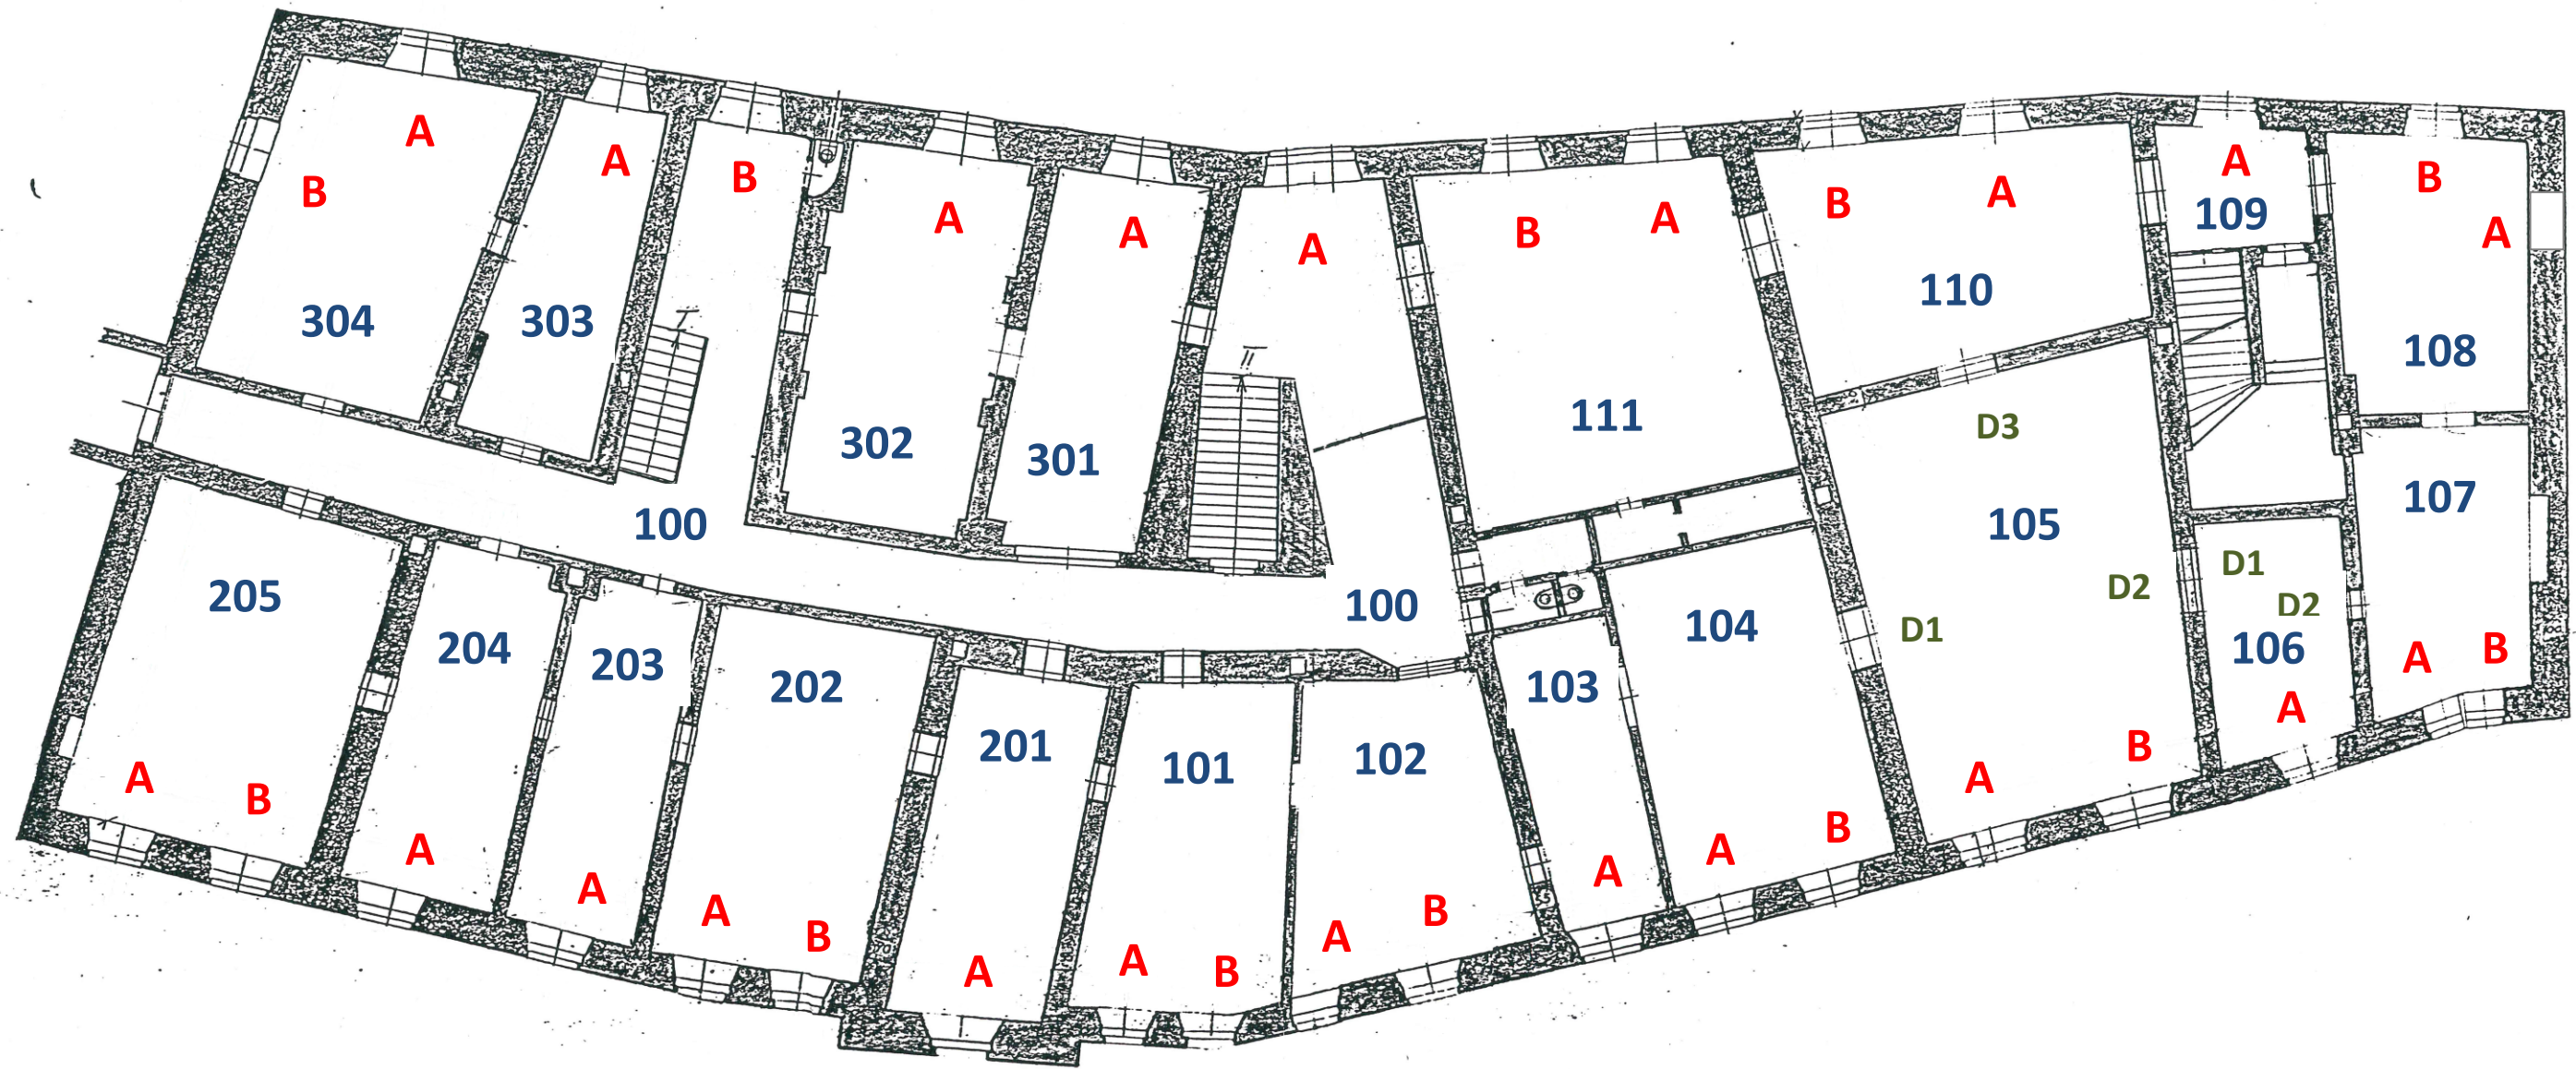

100 A v1: 209 cm; s: 268 cm; v2: 95 cm

100 B v1: 203 cm; s: 144 cm; v2: 107 cm

101 A v1: 203 cm; s: 126 cm; v2: 73 cm

101 B v1: 203 cm; s: 126 cm; v2: 74 cm

102 A v1: 203 cm; s: 142 cm; v2: 81 cm

102 B v1: 102 cm; s: 140 cm; v2: 88 cm

103 A v1: 200 cm; s: 140 cm; v2: 90 cm

104 A v1: 206 cm; s: 140 cm; v2: 90 cm

104 B v1: 106 cm; s: 140 cm; v2: 91 cm

105 A v1: 209 cm; s: 138 cm; v2: 93 cm

105 B v1: 209 cm; s: 138 cm; v2: 92 cm

106 A v1: 201 cm; s: 143 cm; v2: 99 cm

107 A v1: 207 cm; s: 113 cm; v2: 105 cm

107 B v1: 206 cm; s: 119 cm; v2: 105 cm

108 A v1: 201 cm; s: 142 cm; v2: 87 cm

108 B v1: 213 cm; s: 139 cm; v2: 89 cm

109 A v1: 195 cm; s: 161 cm; v2: 100 cm

110 A v1: 209 cm; s: 144 cm; v2: 87 cm

110 B v1: 209 cm; s: 144 cm; v2: 88 cm

111 A v1: 209 cm; s: 147 cm; v2: 91 cm

111 B v1: 209 cm; s: 147 cm; v2: 95 cm

201 A v1: 199 cm; s: 136 cm; v2: 69 cm

202 A v1: 194 cm; s: 138 cm; v2: 86 cm

202 B v1: 194 cm; s: 137 cm; v2: 86 cm

203 A v1: 190 cm; s: 133 cm; v2: 102 cm

204 B v1: 191 cm; s: 134 cm; v2: 108 cm

205 A v1: 186 cm; s: 140 cm; v2: 103 cm

205 B v1: 184 cm; s: 140 cm; v2: 102 cm

301 A v1: 206 cm; s: 156 cm; v2: 76 cm

302 A v1: 205 cm; s: 148 cm; v2: 105 cm

303 A v1: 213 cm; s: 141 cm; v2: 100 cm

304 A v1: 207 cm; s: 142 cm; v2: 101 cm

304 B v1: 207 cm; s: 140 cm; v2: 98 cm

105 D1 v: 265 cm; s: 152 cm

105 D2 v: 258 cm; s: 156 cm

105 D3 v: 265 cm; s: 152 cm

106 D1 v: 258 cm; s: 156 cm

106 D2 v: 214 cm; s: 84 cm